


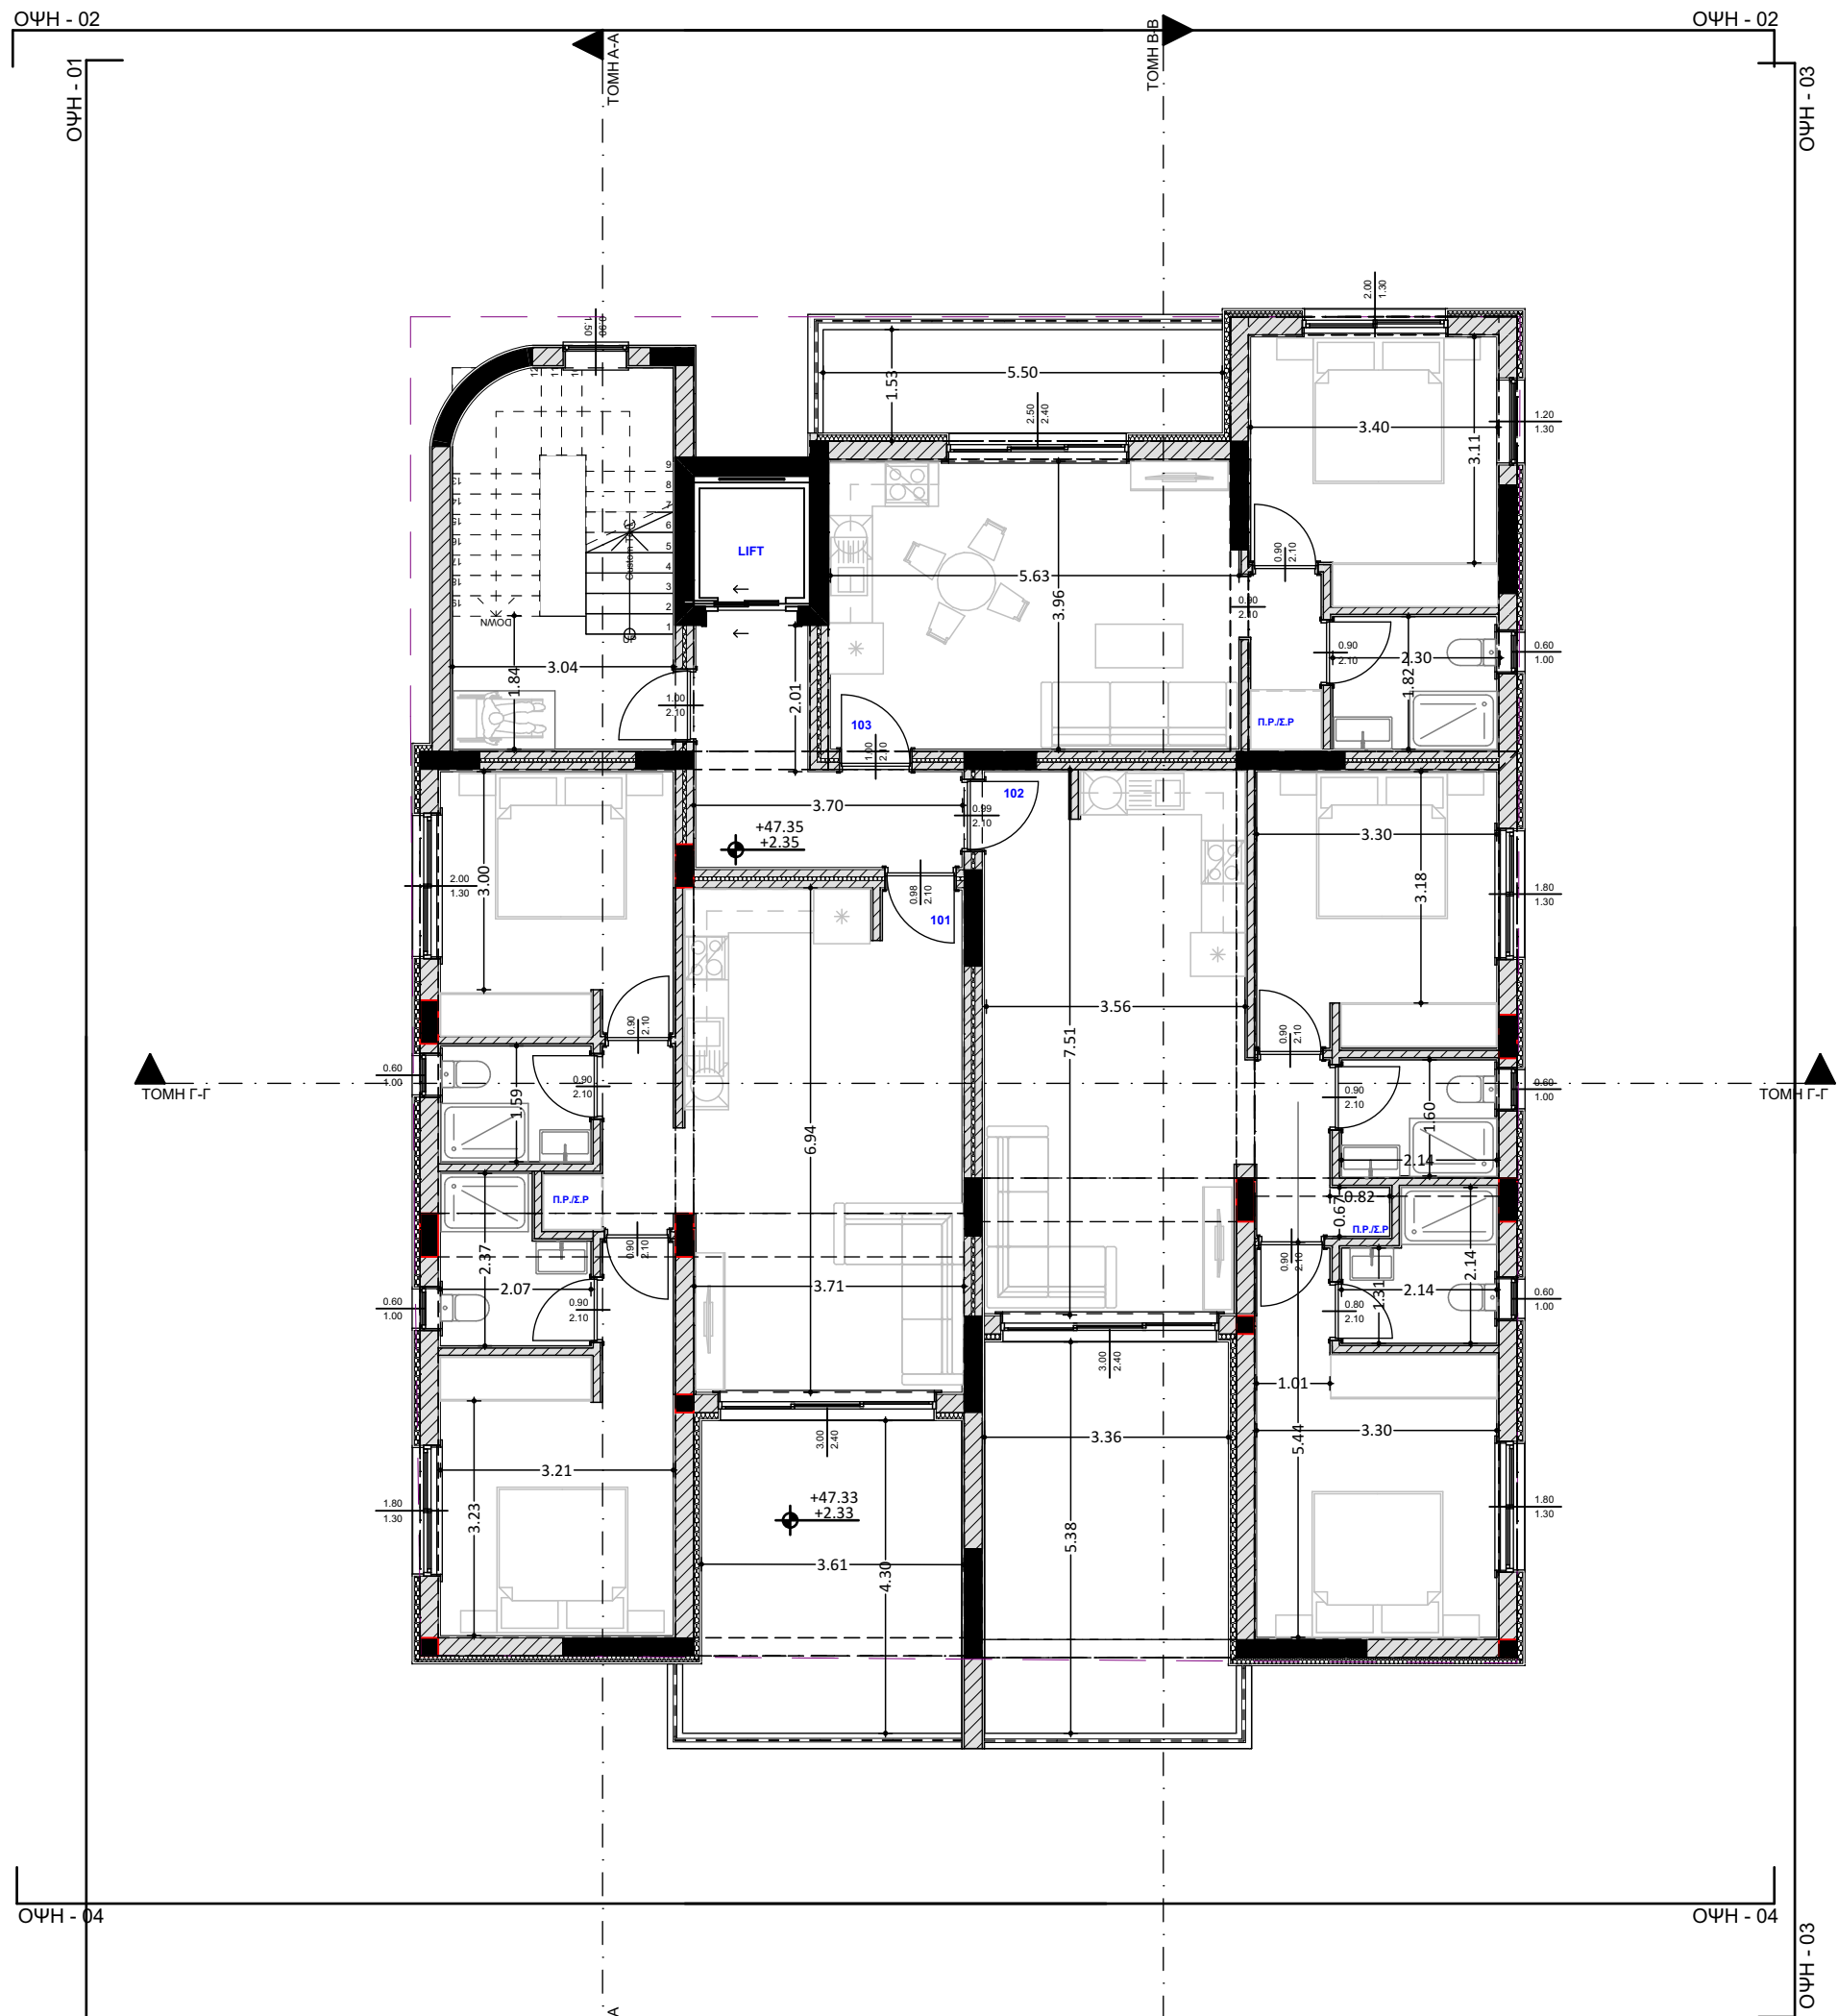



YAIKA | MATERIAL

1. ΜΠΟΓΙΑ - ΓΡΑΦΙΑΤΟ
2. ΑΛΟΥΜΙΝΙΑ ΠΑΡΑΘΥΡΑ
3. ΣΤΗΘΑΙΟ ΑΛΟΥΜΙΝΙΟ - ΓΥΑΛΟ

ΣΗΜΕΙΩΣΕΙΣ | NOTES

**ΕΝΤΟΛΗ 2/2022 ΠΟΛΕΟΔΟΜΙΚΗ ΑΔΕΙΑ ΜΕ ΤΗΝ  
ΔΙΑΔΙΚΑΣΙΑ ΠΟΛΕΟΔΟΜΙΚΗΣ ΒΕΒΑΙΟΤΗΤΑΣ**

Επαρχικό Γραφείο ΤΠΟ .....

Δήμος .....

Αριθμός αίτησης .....

## ΘΕΩΡΗΣΗ ΠΟΛΕΟΔΟΜΙΚΗΣ ΑΡΧΗΣ

ΟΙΚΟΠΕΔΟ Ή ΥΠΟ ΔΗΜΙΟΥΡΓΙΑ ΟΙΚΟΠΕΔΟ  
Φ.ΣΧΕΔΙΟ: 54/500402  
ΤΜΗΜΑ: 3  
ΑΡΙΘΜΟΣ ΤΕΜΑΧΙΟΥ: 90  
ΠΕΡΙΟΧΗ: ΚΑΨΑΛΟΣ - ΛΕΜΕΣΟΣ  
ΑΡ. ΠΟΛΕΟΔΟΜΙΚΗΣ ΑΔΕΙΑΣ ΔΙΑΧΩΡΙΣΜΟΥ :  
####

## ΠΟΛΕΟΔΟΜΙΚΑ ΔΕΔΟΜΕΝΑ

ΕΜΒΑΔΟ ΟΙΚΟΠΕΔΟΥ: 529  
ΖΩΝΗ: Κα4  
Σ.ΔΟΜΗΣΗΣ: 120% Σ.ΚΑΛΥΨΗ: 50%  
ΑΡ. ΟΡΟΦΩΝ: 3 ΥΨΟΣ: 13,50

**ΣΤΟΙΧΕΙΑ ΕΡΓΟΥ:**  
**ΠΟΛΥΚΑΤΟΙΚΙΑ 9 ΔΙΑΜΕΡΙΣΜΑΤΑ**

## ΠΡΟΤΕΙΝΟΜΕΝΗ ΔΟΜΗΣΗ

Σ.Δόμ.=.....=.....=125%

## ΠΡΟΤΕΙΝΟΜΕΝΗ ΚΑΛΥΨΗ

Π.Καλ.=.....=.....=50%

**ΠΡΟΤΕΙΝΟΜΕΝΟΣ  
ΑΡΙΘΜΟΣ ΟΡΟΦΩΝ ΚΑΙ ΥΨΟΣ**

Αριθμός Ορόφων : 3  
Ύψος : 13,20

**ΠΡΟΤΕΙΝΟΜΕΝΕΣ  
ΚΑΛΥΜΜΕΝΕΣ ΒΕΡΑΝΤΕΣ**

ΘΕΣΗ / ΠΟΛΗ | LOCATION

## ΚΑΨΑΛΟΣ - ΛΕΜΕΣΟΣ

ΣΧΕΔΙΟ | Drawing

**1ΟΣ ΟΡΟΦΟΣ**  
**FIRST FLOOR**

**KAIMAKA | Drawing Scale**  
**1:100**

ΚΩΔΙΚΟΣ ΕΡΓΟΥ | PROJECT CODE  
**90/2025**

AP. ΣΧΕΔΙΟΥ  
NUMBER

|             |      |
|-------------|------|
| HMEPOMH NIA | DATE |
|-------------|------|

02

**30/04/2025**

ΥΠΟΓΡΑΦΗ ΙΔΙΟΚΤΗΤΗ |  
OWNER'S SIGNATURE

Το εμβαδό των βεραντών μπορεί να ανέρχεται στο 35% ορόφου νοουμένου ότι το συνολικό εμβαδό των βεραντών δεν υπερβαίνει το 25% του συνολικού εμβαδού των ορόφων.

### ΠΡΟΤΕΙΝΟΜΕΝΟΙ ΧΩΡΟΙ ΣΤΑΘΜΕΥΣΗΣ

Αριθμός Χώρων Στάθμευσης : 4


**ΣΤΟΙΧΕΙΑ ΜΕΛΕΤΗΤΗ**

Όνοματεπώνυμο : **ΑΝΤΡΙΑ ΑΝΤΩΝΙΟΥ**

Αρ. Μητρώου ΕΤΕΚ: **A200105**

**Υπογραφή:**



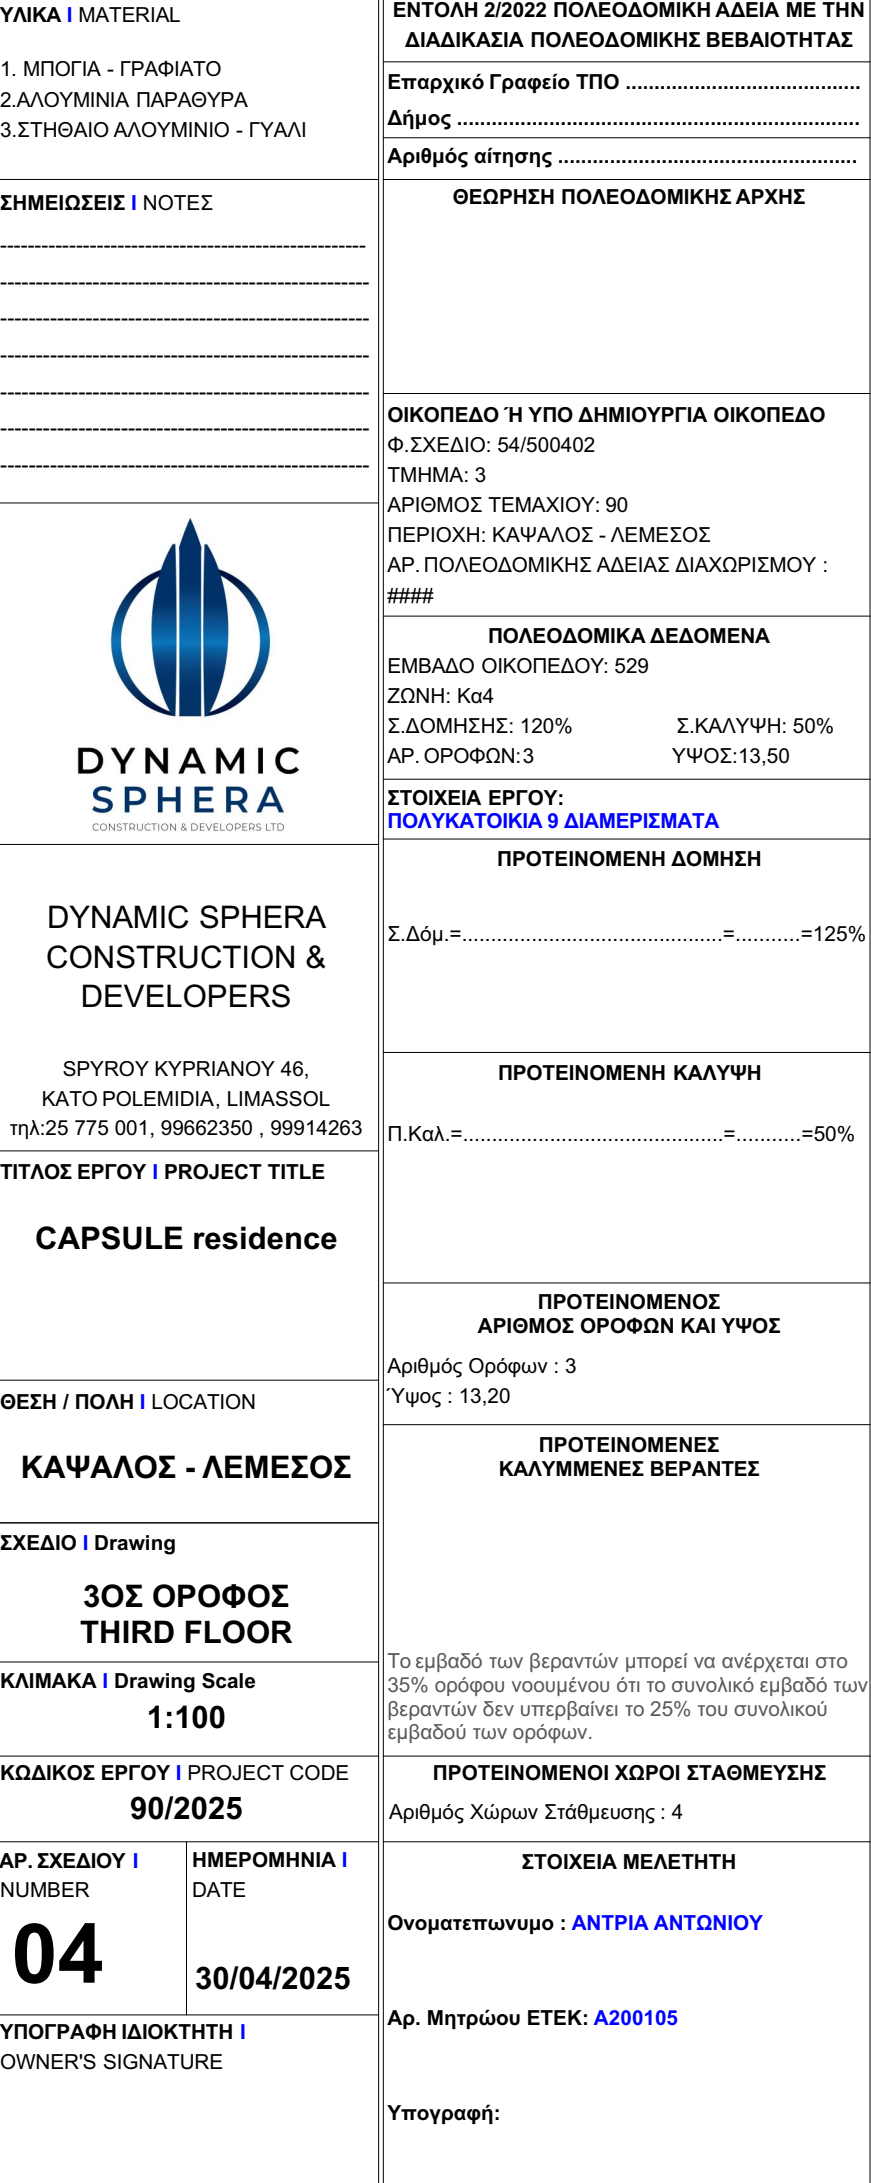







## Building Section

1:100

|   |                   |   |  |
|---|-------------------|---|--|
| ΥΛΙΚΑ   MATERIAL   |                   | ΕΝΤΟΛΗ 2/2022 ΠΟΛΕΟΔΟΜΙΚΗ ΑΔΕΙΑ ΜΕ ΤΗΝ ΔΙΑΔΙΚΑΣΙΑ ΠΟΛΕΟΔΟΜΙΚΗΣ ΒΕΒΑΙΟΤΗΤΑΣ                                                                                                   |  |
| 1. ΜΠΟΓΙΑ - ΓΡΑΦΙΑΤΟ<br>2. ΑΛΟΥΜΙΝΙΑ ΠΑΡΑΘΥΡΑ<br>3. ΣΤΗΘΑΙΟ ΑΛΟΥΜΙΝΙΟ - ΓΥΑΛΙ                                                                                            |                   | Επαρχικό Γραφείο ΤΠΟ .....<br>Δήμος .....<br>Αριθμός αίτησης .....   |  |
| ΣΗΜΕΙΩΣΕΙΣ   NOTES   |                   | ΘΕΩΡΗΣΗ ΠΟΛΕΟΔΟΜΙΚΗΣ ΑΡΧΗΣ   |  |
| <div></div> <div></div> <div></div> <div></div> <div></div> <div></div> <div></div>                                                                                      |                   | ΟΙΚΟΠΕΔΟ Ή ΥΠΟ ΔΗΜΙΟΥΡΓΙΑ ΟΙΚΟΠΕΔΟ<br>Φ.ΣΧΕΔΙΟ: 54/500402<br>ΤΜΗΜΑ: 3<br>ΑΡΙΘΜΟΣ ΤΕΜΑΧΙΟΥ: 90<br>ΠΕΡΙΟΧΗ: ΚΑΨΑΛΟΣ - ΛΕΜΕΣΟΣ<br>ΑΡ. ΠΟΛΕΟΔΟΜΙΚΗΣ ΑΔΕΙΑΣ ΔΙΑΧΩΡΙΣΜΟΥ :<br>#### |  |
| <div><div></div><div>DYNAMIC SPHERA<br/>CONSTRUCTION &amp; DEVELOPERS LTD</div></div> |                   | ΠΟΛΕΟΔΟΜΙΚΑ ΔΕΔΟΜΕΝΑ<br>ΕΜΒΑΔΟ ΟΙΚΟΠΕΔΟΥ: 529<br>ΖΩΝΗ: Κα4<br>Σ.ΔΟΜΗΣΗΣ: 120%Σ.ΚΑΛΥΨΗ: 50%<br>ΑΡ. ΟΡΟΦΩΝ: 3ΥΨΟΣ: 13,50                                                       |  |
| DYNAMIC SPHERA<br>CONSTRUCTION &<br>DEVELOPERS<br><br>SPYROU KYPRIANOY 46,<br>ΚΑΤΟ ΠΟΛΕΜΙΔΙΑ, LIMASSOL<br>τηλ: 25 775 001, 99662350 , 99914263                           |                   | ΣΤΟΙΧΕΙΑ ΕΡΓΟΥ:<br>ΠΟΛΥΚΑΤΟΙΚΙΑ 9 ΔΙΑΜΕΡΙΣΜΑΤΑ   |  |
| ΤΙΤΛΟΣ ΕΡΓΟΥ   PROJECT TITLE   |                   | ΠΡΟΤΕΙΝΟΜΕΝΗ ΔΟΜΗΣΗ   |  |
| CAPSULE residence   |                   | Σ.Δόμ.=.....=.....=125%   |  |
| ΘΕΣΗ / ΠΟΛΗ   LOCATION   |                   | ΠΡΟΤΕΙΝΟΜΕΝΗ ΚΑΛΥΨΗ   |  |
| ΚΑΨΑΛΟΣ - ΛΕΜΕΣΟΣ   |                   | Π.Καλ.=.....=.....=50%   |  |
| ΣΧΕΔΙΟ   Drawing   |                   | ΠΡΟΤΕΙΝΟΜΕΝΟΣ ΑΡΙΘΜΟΣ ΟΡΟΦΩΝ ΚΑΙ ΥΨΟΣ   |  |
| ΤΟΜΗ A-A   |                   | Αριθμός Ορόφων : 3<br>Υψος : 13,20   |  |
| ΚΛΙΜΑΚΑ   Drawing Scale   |                   | ΠΡΟΤΕΙΝΟΜΕΝΕΣ ΚΑΛΥΜΜΕΝΕΣ ΒΕΡΑΝΤΕΣ   |  |
| 1:100   |                   | Το εμβαδό των βεραντών μπορεί να ανέρχεται στο 35% ορόφου νοουμένου ότι το συνολικό εμβαδό των βεραντών δεν υπερβαίνει το 25% του συνολικού εμβαδού των ορόφων.              |  |
| ΚΩΔΙΚΟΣ ΕΡΓΟΥ   PROJECT CODE   |                   | ΠΡΟΤΕΙΝΟΜΕΝΟΙ ΧΩΡΟΙ ΣΤΑΘΜΕΥΣΗΣ   |  |
| 90/2025   |                   | Αριθμός Χώρων Στάθμευσης : 4   |  |
| ΑΡ. ΣΧΕΔΙΟΥ   NUMBER   | ΗΜΕΡΟΜΗΝΙΑ   DATE | ΣΤΟΙΧΕΙΑ ΜΕΛΕΤΗΤΗ   |  |
| 07   | 30/04/2025        | Ονοματεπώνυμο : ANTPRIA ANTΩNIOY   |  |
| ΥΠΟΓΡΑΦΗ ΙΔΙΟΚΤΗΤΗ   OWNER'S SIGNATURE   |                   | Αρ. Μητρώου ΕΤΕΚ: A200105   |  |
|   |                   | Υπογραφή:   |  |




1:100

|   |                      |   |  |
|---|----------------------|---|--|
| ΥΛΙΚΑ   MATERIAL   |                      | ΕΝΤΟΛΗ 2/2022 ΠΟΛΕΟΔΟΜΙΚΗ ΑΔΕΙΑ ΜΕ ΤΗΝ ΔΙΑΔΙΚΑΣΙΑ ΠΟΛΕΟΔΟΜΙΚΗΣ ΒΕΒΑΙΟΤΗΤΑΣ   |  |
| 1. ΜΠΟΓΙΑ - ΓΡΑΦΙΑΤΟ<br>2. ΑΛΟΥΜΙΝΙΑ ΠΑΡΑΟΥΡΑ<br>3. ΣΤΗΘΑΙΟ ΑΛΟΥΜΙΝΙΟ - ΓΥΑΛΙ                                                                 |                      | Επαρχικό Γραφείο ΤΠΟ .....<br>Δήμος .....<br>Αριθμός αίτησης .....   |  |
| ΣΗΜΕΙΩΣΕΙΣ   NOTES   |                      | ΘΕΩΡΗΣΗ ΠΟΛΕΟΔΟΜΙΚΗΣ ΑΡΧΗΣ   |  |
| <br><b>DYNAMIC SPHERA</b><br>CONSTRUCTION & DEVELOPERS LTD |                      | ΟΙΚΟΠΕΔΟ Ή ΥΠΟ ΔΗΜΙΟΥΡΓΙΑ ΟΙΚΟΠΕΔΟ<br>Φ. ΣΧΕΔΙΟ: 54/500402<br>ΤΜΗΜΑ: 3<br>ΑΡΙΘΜΟΣ ΤΕΜΑΧΙΟΥ: 90<br>ΠΕΡΙΟΧΗ: ΚΑΨΑΛΟΣ - ΛΕΜΕΣΟΣ<br>ΑΡ. ΠΟΛΕΟΔΟΜΙΚΗΣ ΑΔΕΙΑΣ ΔΙΑΧΩΡΙΣΜΟΥ :<br>#### |  |
|   |                      | ΠΟΛΕΟΔΟΜΙΚΑ ΔΕΔΟΜΕΝΑ<br>ΕΜΒΑΔΟ ΟΙΚΟΠΕΔΟΥ: 529<br>ΖΩΝΗ: Κα4<br>Σ.ΔΟΜΗΣΗΣ: 120% Σ.ΚΑΛΥΨΗ: 50%<br>ΑΡ. ΟΡΟΦΩΝ: 3 ΥΨΟΣ: 13,50                                                      |  |
|   |                      | ΣΤΟΙΧΕΙΑ ΕΡΓΟΥ:<br>ΠΟΛΥΚΑΤΟΙΚΙΑ 9 ΔΙΑΜΕΡΙΣΜΑΤΑ   |  |
|   |                      | ΠΡΟΤΕΙΝΟΜΕΝΗ ΔΟΜΗΣΗ<br><br>Σ.Δόμ.=.....=125%   |  |
|   |                      | ΠΡΟΤΕΙΝΟΜΕΝΗ ΚΑΛΥΨΗ<br><br>Π.Καλ.=.....=50%   |  |
| DYNAMIC SPHERA<br>CONSTRUCTION & DEVELOPERS<br><br>SPYROU KYPRIANOY 46,<br>ΚΑΤΟ ΠΟΛΕΜΙΔΙΑ, LIMASSOL<br>τηλ: 25 775 001, 99662350 , 99914263   |                      | ΠΡΟΤΕΙΝΟΜΕΝΟΣ<br>ΑΡΙΘΜΟΣ ΟΡΟΦΩΝ ΚΑΙ ΥΨΟΣ<br><br>Αριθμός Ορόφων : 3<br>Υψος : 13,20                                                                                            |  |
| ΤΙΤΛΟΣ ΕΡΓΟΥ   PROJECT TITLE   |                      | ΠΡΟΤΕΙΝΟΜΕΝΕΣ<br>ΚΑΛΥΜΜΕΝΕΣ ΒΕΡΑΝΤΕΣ   |  |
| CAPSULE residence   |                      | Το εμβαδό των βεραντών μπορεί να ανέρχεται στο 35% ορόφου νοουμένου ότι το συνολικό εμβαδό των βεραντών δεν υπερβαίνει το 25% του συνολικού εμβαδού των ορόφων.               |  |
| ΘΕΣΗ / ΠΟΛΗ   LOCATION   |                      | ΠΡΟΤΕΙΝΟΜΕΝΟΙ ΧΩΡΟΙ ΣΤΑΘΜΕΥΣΗΣ<br><br>Αριθμός Χώρων Στάθμευσης : 4   |  |
| ΚΑΨΑΛΟΣ - ΛΕΜΕΣΟΣ   |                      | ΣΤΟΙΧΕΙΑ ΜΕΛΕΤΗΤΗ<br><br>Ονοματεπώνυμο : <b>ΑΝΤΡΙΑ ΑΝΤΩΝΙΟΥ</b>   |  |
| ΣΧΕΔΙΟ   Drawing   |                      | Αρ. Μητρώου ΕΤΕΚ: <b>A200105</b>   |  |
| ΟΨΗ - 01   |                      | Υπογραφή:   |  |
| ΚΛΙΜΑΚΑ   Drawing Scale   |                      |   |  |
| 1:100   |                      |   |  |
| ΚΩΔΙΚΟΣ ΕΡΓΟΥ   PROJECT CODE   |                      |   |  |
| 90/2025   |                      |   |  |
| ΑΡ. ΣΧΕΔΙΟΥ  <br>NUMBER   | ΗΜΕΡΟΜΗΝΙΑ  <br>DATE |   |  |
| 09   | 30/04/2025           |   |  |
| ΥΠΟΓΡΑΦΗ ΙΔΙΟΚΤΗΤΗ  <br>OWNER'S SIGNATURE   |                      |   |  |


1:100

|   |                   |   |  |
|---|-------------------|---|--|
| ΥΛΙΚΑ   MATERIAL   |                   | ΕΝΤΟΛΗ 2/2022 ΠΟΛΕΟΔΟΜΙΚΗ ΑΔΕΙΑ ΜΕ ΤΗΝ ΔΙΑΔΙΚΑΣΙΑ ΠΟΛΕΟΔΟΜΙΚΗΣ ΒΕΒΑΙΟΤΗΤΑΣ   |  |
| 1. ΜΠΟΓΙΑ - ΓΡΑΦΙΑΤΟ<br>2. ΑΛΟΥΜΙΝΙΑ ΠΑΡΑΘΥΡΑ<br>3. ΣΤΗΘΑΙΟ ΑΛΟΥΜΙΝΙΟ - ΓΥΑΛΙ   |                   | Επαρχικό Γραφείο ΤΠΟ .....<br>Δήμος .....<br>Αριθμός αίτησης .....   |  |
| ΣΗΜΕΙΩΣΕΙΣ   NOTES   |                   | <div>ΘΕΩΡΗΣΗ ΠΟΛΕΟΔΟΜΙΚΗΣ ΑΡΧΗΣ</div> <div>ΟΙΚΟΠΕΔΟ Ή ΥΠΟ ΔΗΜΙΟΥΡΓΙΑ ΟΙΚΟΠΕΔΟ<br/>Φ.ΣΧΕΔΙΟ: 54/500402<br/>ΤΜΗΜΑ: 3<br/>ΑΡΙΘΜΟΣ ΤΕΜΑΧΙΟΥ: 90<br/>ΠΕΡΙΟΧΗ: ΚΑΨΑΛΟΣ - ΛΕΜΕΣΟΣ<br/>ΑΡ. ΠΟΛΕΟΔΟΜΙΚΗΣ ΑΔΕΙΑΣ ΔΙΑΧΩΡΙΣΜΟΥ : ####</div> <div>ΠΟΛΕΟΔΟΜΙΚΑ ΔΕΔΟΜΕΝΑ<br/>ΕΜΒΑΔΟ ΟΙΚΟΠΕΔΟΥ: 529<br/>ΖΩΝΗ: Κα4<br/>Σ.ΔΟΜΗΣΗΣ: 120%                      Σ.ΚΑΛΥΨΗ: 50%<br/>ΑΡ. ΟΡΟΦΩΝ:3                          ΥΨΟΣ:13,50</div> <div>ΣΤΟΙΧΕΙΑ ΕΡΓΟΥ:<br/><b>ΠΟΛΥΚΑΤΟΙΚΙΑ 9 ΔΙΑΜΕΡΙΣΜΑΤΑ</b></div>                                            |  |
| <div>DYNAMIC SPHERA CONSTRUCTION &amp; DEVELOPERS</div> <div>SPYROU KYPRIANOY 46,<br/>KATO POLEMIDIA, LIMASSOL<br/>τηλ:25 775 001, 99662350 , 99914263</div> <div>TITΛΟΣ ΕΡΓΟΥ   PROJECT TITLE</div> <div>CAPSULE residence</div> |                   | <div>ΠΡΟΤΕΙΝΟΜΕΝΗ ΔΟΜΗΣΗ</div> <div>Σ.Δόμ.=.....=125%</div> <div>ΠΡΟΤΕΙΝΟΜΕΝΗ ΚΑΛΥΨΗ</div> <div>Π.Καλ.=.....=50%</div> <div>ΠΡΟΤΕΙΝΟΜΕΝΟΣ ΑΡΙΘΜΟΣ ΟΡΟΦΩΝ ΚΑΙ ΥΨΟΣ</div> <div>Αριθμός Ορόφων : 3<br/>Ύψος : 13,20</div> <div>ΠΡΟΤΕΙΝΟΜΕΝΕΣ ΚΑΛΥΜΜΕΝΕΣ ΒΕΡΑΝΤΕΣ</div> <div>Το εμβαδό των βεραντών μπορεί να ανέρχεται στο 35% ορόφου νοούμενου ότι το συνολικό εμβαδό των βεραντών δεν υπερβαίνει το 25% του συνολικού εμβαδού των ορόφων.</div> <div>ΠΡΟΤΕΙΝΟΜΕΝΟΙ ΧΩΡΟΙ ΣΤΑΘΜΕΥΣΗΣ</div> <div>Αριθμός Χώρων Στάθμευσης : 4</div> |  |
| ΘΕΣΗ / ΠΟΛΗ   LOCATION   |                   |   |  |
| ΚΑΨΑΛΟΣ - ΛΕΜΕΣΟΣ   |                   |   |  |
| ΣΧΕΔΙΟ   Drawing   |                   |   |  |
| ΟΨΗ - 02   |                   |   |  |
| ΚΛΙΜΑΚΑ   Drawing Scale   |                   |   |  |
| 1:100   |                   |   |  |
| ΚΩΔΙΚΟΣ ΕΡΓΟΥ   PROJECT CODE   |                   |   |  |
| 90/2025   |                   |   |  |
| ΑΡ. ΣΧΕΔΙΟΥ   NUMBER   | ΗΜΕΡΟΜΗΝΙΑ   DATE |   |  |
| 10   | 30/04/2025        | ΣΤΟΙΧΕΙΑ ΜΕΛΕΤΗΤΗ   |  |
| ΥΠΟΓΡΑΦΗ ΙΔΙΟΚΤΗΤΗ   OWNER'S SIGNATURE   |                   | Όνοματεπώνυμο : ANTRIA ANTΩNIOY   |  |
|   |                   | Αρ. Μητρώου ΕΤΕΚ: A200105   |  |
|   |                   | Υπογραφή:   |  |

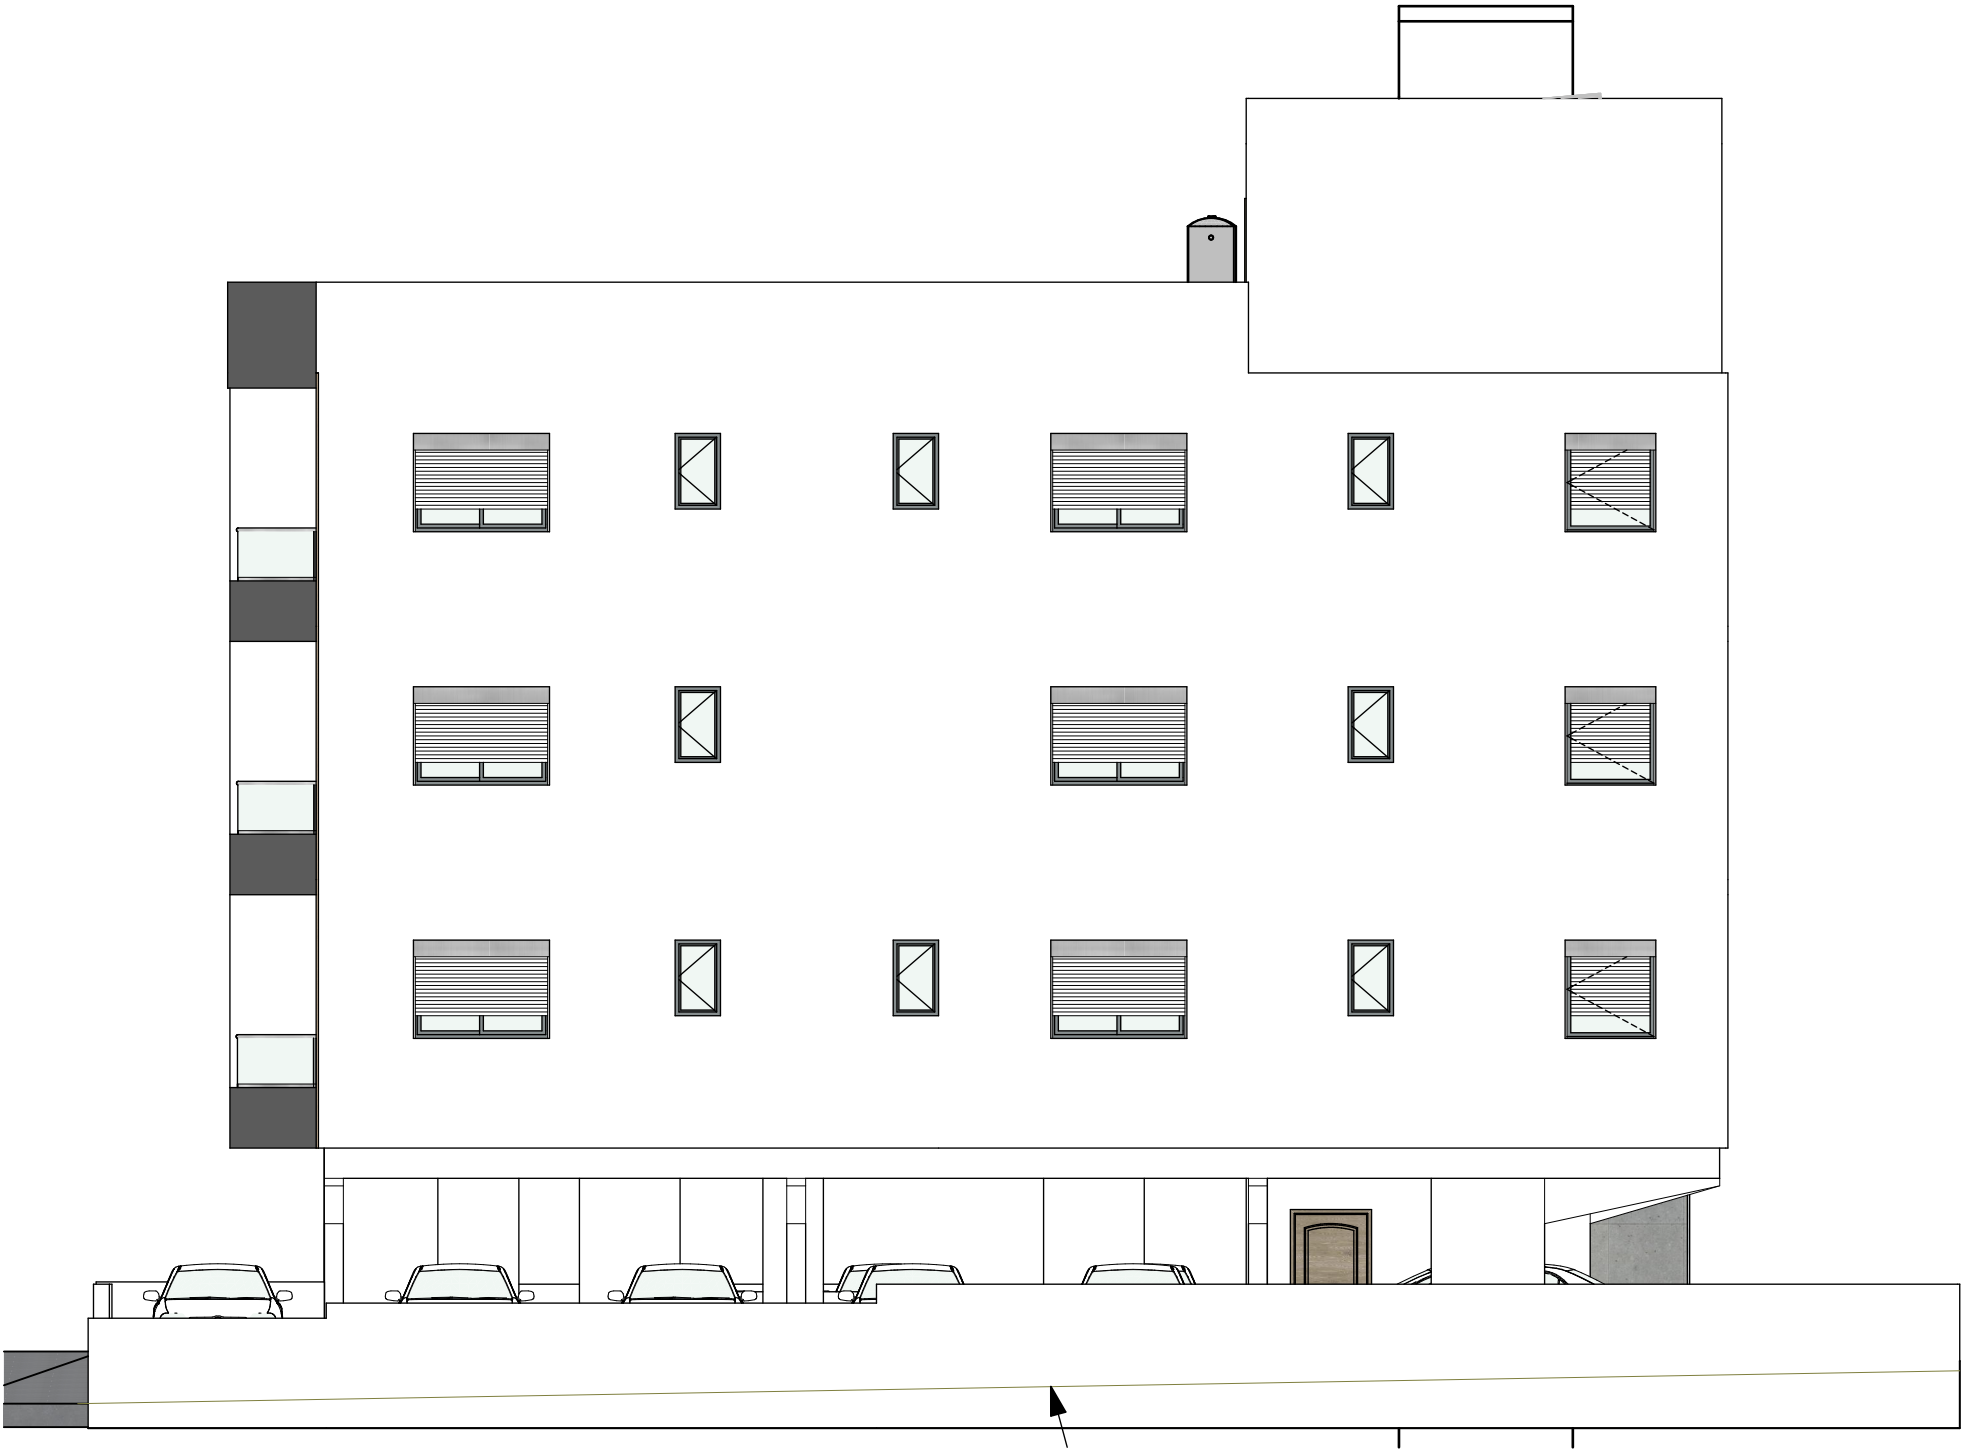

OΨH - 03 1:100

|                                                                                         |                      |   |  |
|-----------------------------------------------------------------------------------------|----------------------|---|--|
| ΥΛΙΚΑ   MATERIAL                                                                        |                      | ΕΝΤΟΛΗ 2/2022 ΠΟΛΕΟΔΟΜΙΚΗ ΑΔΕΙΑ ΜΕ ΤΗΝ ΔΙΑΔΙΚΑΣΙΑ ΠΟΛΕΟΔΟΜΙΚΗΣ ΒΕΒΑΙΟΤΗΤΑΣ                                                                                                |  |
| 1. ΜΠΟΓΙΑ - ΓΡΑΦΙΑΤΟ<br>2.ΑΛΟΥΜΙΝΙΑ ΠΑΡΑΘΥΡΑ<br>3.ΣΤΗΘΑΙΟ ΑΛΟΥΜΙΝΙΟ - ΓΥΑΛΙ             |                      | Επαρχικό Γραφείο ΤΠΟ .....   |  |
|                                                                                         |                      | Δήμος .....   |  |
|                                                                                         |                      | Αριθμός αίτησης .....   |  |
| ΣΗΜΕΙΩΣΕΙΣ   NOTEΣ                                                                      |                      | ΘΕΩΡΗΣΗ ΠΟΛΕΟΔΟΜΙΚΗΣ ΑΡΧΗΣ   |  |
|                                                                                         |                      |   |  |
|                                                                                         |                      |   |  |
|      |                      | ΟΙΚΟΠΕΔΟ Ή ΥΠΟ ΔΗΜΙΟΥΡΓΙΑ ΟΙΚΟΠΕΔΟ<br>Φ.ΣΧΕΔΙΟ: 54/500402<br>ΤΜΗΜΑ: 3<br>ΑΡΙΘΜΟΣ ΤΕΜΑΧΙΟΥ: 90<br>ΠΕΡΙΟΧΗ: ΚΑΨΑΛΟΣ - ΛΕΜΕΣΟΣ<br>ΑΡ. ΠΟΛΕΟΔΟΜΙΚΗΣ ΑΔΕΙΑΣ ΔΙΑΧΩΡΙΣΜΟΥ : #### |  |
|                                                                                         |                      | ΠΟΛΕΟΔΟΜΙΚΑ ΔΕΔΟΜΕΝΑ<br>ΕΜΒΑΔΟ ΟΙΚΟΠΕΔΟΥ: 529<br>ΖΩΝΗ: Κα4<br>Σ.ΔΟΜΗΣΗΣ: 120%Σ.ΚΑΛΥΨΗ: 50%<br>ΑΡ. ΟΡΟΦΩΝ:3ΥΨΟΣ:13,50                                                      |  |
|                                                                                         |                      | ΣΤΟΙΧΕΙΑ ΕΡΓΟΥ:<br>ΠΟΛΥΚΑΤΟΙΚΙΑ 9 ΔΙΑΜΕΡΙΣΜΑΤΑ   |  |
| DYNAMIC SPHERA<br>CONSTRUCTION &<br>DEVELOPERS                                          |                      | ΠΡΟΤΕΙΝΟΜΕΝΗ ΔΟΜΗΣΗ<br><br>Σ.Δόμ.=.....=125%   |  |
| SPYROU KYPRIANOY 46,<br>KATO POLEMIDIA, LIMASSOL<br>τηλ:25 775 001, 99662350 , 99914263 |                      | ΠΡΟΤΕΙΝΟΜΕΝΗ ΚΑΛΥΨΗ<br><br>Π.Καλ.=.....=50%   |  |
| ΤΙΤΛΟΣ ΕΡΓΟΥ   PROJECT TITLE                                                            |                      | ΠΡΟΤΕΙΝΟΜΕΝΟΣ<br>ΑΡΙΘΜΟΣ ΟΡΟΦΩΝ ΚΑΙ ΥΨΟΣ<br><br>Αριθμός Ορόφων : 3<br>Ύψος : 13,20                                                                                        |  |
| CAPSULE residence                                                                       |                      | ΠΡΟΤΕΙΝΟΜΕΝΕΣ<br>ΚΑΛΥΜΜΕΝΕΣ ΒΕΡΑΝΤΕΣ   |  |
| ΘΕΣΗ / ΠΟΛΗ   LOCATION                                                                  |                      | Το εμβαδό των βεραντών μπορεί να ανέρχεται στο 35% ορόφου νοουμένου ότι το συνολικό εμβαδό των βεραντών δεν υπερβαίνει το 25% του συνολικού εμβαδού των ορόφων.           |  |
| ΚΑΨΑΛΟΣ - ΛΕΜΕΣΟΣ                                                                       |                      | ΠΡΟΤΕΙΝΟΜΕΝΟΙ ΧΩΡΟΙ ΣΤΑΘΜΕΥΣΗΣ<br><br>Αριθμός Χώρων Στάθμευσης : 4   |  |
| ΣΧΕΔΙΟ   Drawing                                                                        |                      | ΣΤΟΙΧΕΙΑ ΜΕΛΕΤΗΤΗ   |  |
| ΟΨΗ - 03                                                                                |                      | Ονοματεπωνυμο : <b>ΑΝΤΡΙΑ ΑΝΤΩΝΙΟΥ</b>   |  |
| ΚΛΙΜΑΚΑ   Drawing Scale                                                                 |                      | Αρ. Μητρώου ΕΤΕΚ: <b>A200105</b>   |  |
| 1:100                                                                                   |                      | Υπογραφή:   |  |
| ΚΩΔΙΚΟΣ ΕΡΓΟΥ   PROJECT CODE                                                            |                      |   |  |
| 90/2025                                                                                 |                      |   |  |
| ΑΡ. ΣΧΕΔΙΟΥ  <br>NUMBER                                                                 | ΗΜΕΡΟΜΗΝΙΑ  <br>DATE |   |  |
| 13                                                                                      | 30/04/2025           |   |  |
| ΥΠΟΓΡΑΦΗ ΙΔΙΟΚΤΗΤΗ  <br>OWNER'S SIGNATURE                                               |                      |   |  |

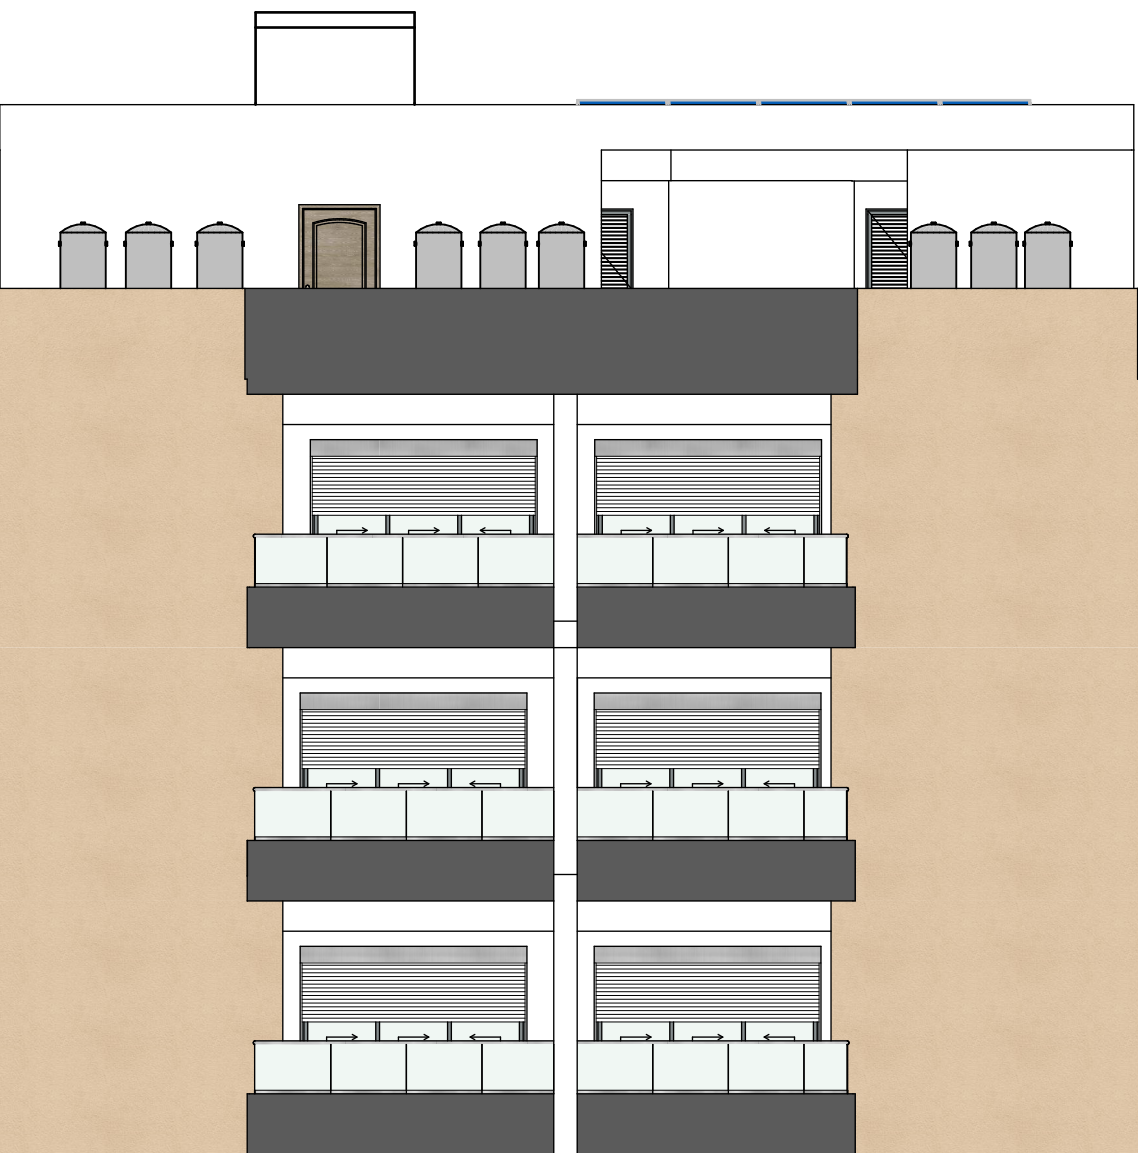

ОУН - 04

1:100

|   |                   |   |  |
|---|-------------------|---|--|
| ΥΛΙΚΑ   MATERIAL   |                   | ΕΝΤΟΛΗ 2/2022 ΠΟΛΕΟΔΟΜΙΚΗ ΑΔΕΙΑ ΜΕ ΤΗΝ ΔΙΑΔΙΚΑΣΙΑ ΠΟΛΕΟΔΟΜΙΚΗΣ ΒΕΒΑΙΟΤΗΤΑΣ                                                                                                 |  |
| 1. ΜΠΟΓΙΑ - ΓΡΑΦΙΑΤΟ<br>2. ΑΛΟΥΜΙΝΙΑ ΠΑΡΑΘΥΡΑ<br>3. ΣΤΗΘΑΙΟ ΑΛΟΥΜΙΝΙΟ - ΓΥΑΛΙ                                                                 |                   | Επαρχικό Γραφείο ΤΠΟ .....<br>Δήμος .....<br>Αριθμός αίτησης .....   |  |
| ΣΗΜΕΙΩΣΕΙΣ   NOTES   |                   | ΘΕΩΡΗΣΗ ΠΟΛΕΟΔΟΜΙΚΗΣ ΑΡΧΗΣ   |  |
| <br><b>DYNAMIC SPHERA</b><br>CONSTRUCTION & DEVELOPERS LTD |                   | ΟΙΚΟΠΕΔΟ Ή ΥΠΟ ΔΗΜΙΟΥΡΓΙΑ ΟΙΚΟΠΕΔΟ<br>Φ.ΣΧΕΔΙΟ: 54/500402<br>ΤΜΗΜΑ: 3<br>ΑΡΙΘΜΟΣ ΤΕΜΑΧΙΟΥ: 90<br>ΠΕΡΙΟΧΗ: ΚΑΨΑΛΟΣ - ΛΕΜΕΣΟΣ<br>ΑΡ. ΠΟΛΕΟΔΟΜΙΚΗΣ ΑΔΕΙΑΣ ΔΙΑΧΩΡΙΣΜΟΥ : ##### |  |
|   |                   | ΠΟΛΕΟΔΟΜΙΚΑ ΔΕΔΟΜΕΝΑ<br>ΕΜΒΑΔΟ ΟΙΚΟΠΕΔΟΥ: 529<br>ΖΩΝΗ: Κα4<br>Σ.ΔΟΜΗΣΗΣ: 120% Σ.ΚΑΛΥΨΗ: 50%<br>ΑΡ. ΟΡΟΦΩΝ:3 ΥΨΟΣ:13,50                                                     |  |
|   |                   | ΣΤΟΙΧΕΙΑ ΕΡΓΟΥ:<br>ΠΟΛΥΚΑΤΟΙΚΙΑ 9 ΔΙΑΜΕΡΙΣΜΑΤΑ   |  |
|   |                   | ΠΡΟΤΕΙΝΟΜΕΝΗ ΔΟΜΗΣΗ<br><br>Σ.Δόμ.=.....=.....=125%   |  |
|   |                   | ΠΡΟΤΕΙΝΟΜΕΝΗ ΚΑΛΥΨΗ<br><br>Π.Καλ.=.....=.....=50%   |  |
| DYNAMIC SPHERA<br>CONSTRUCTION & DEVELOPERS<br><br>SPYROU KYPRIANOY 46,<br>KATO POLEMIDIA, LIMASSOL<br>τηλ:25 775 001, 99662350 , 99914263    |                   | ΠΡΟΤΕΙΝΟΜΕΝΟΣ<br>ΑΡΙΘΜΟΣ ΟΡΟΦΩΝ ΚΑΙ ΥΨΟΣ<br><br>Αριθμός Ορόφων : 3<br>Ύψος : 13,20                                                                                         |  |
| ΤΙΤΛΟΣ ΕΡΓΟΥ   PROJECT TITLE   |                   | ΠΡΟΤΕΙΝΟΜΕΝΕΣ<br>ΚΑΛΥΜΜΕΝΕΣ ΒΕΡΑΝΤΕΣ   |  |
| CAPSULE residence   |                   | Το εμβαδό των βεραντών μπορεί να ανέρχεται στο 35% ορόφου νοουμένου ότι το συνολικό εμβαδό των βεραντών δεν υπερβαίνει το 25% του συνολικού εμβαδού των ορόφων.            |  |
| ΘΕΣΗ / ΠΟΛΗ   LOCATION   |                   | ΠΡΟΤΕΙΝΟΜΕΝΟΙ ΧΩΡΟΙ ΣΤΑΘΜΕΥΣΗΣ<br><br>Αριθμός Χώρων Στάθμευσης : 4   |  |
| ΚΑΨΑΛΟΣ - ΛΕΜΕΣΟΣ   |                   | ΣΤΟΙΧΕΙΑ ΜΕΛΕΤΗΤΗ<br><br>Ονοματεπώνυμο : <b>ΑΝΤΡΙΑ ΑΝΤΩΝΙΟΥ</b>   |  |
| ΣΧΕΔΙΟ   Drawing   |                   | Αρ. Μητρώου ΕΤΕΚ: <b>A200105</b>   |  |
| ΟΨΗ - 04   |                   | Υπογραφή:   |  |
| ΚΛΙΜΑΚΑ   Drawing Scale   |                   |   |  |
| 1:100   |                   |   |  |
| ΚΩΔΙΚΟΣ ΕΡΓΟΥ   PROJECT CODE   |                   |   |  |
| 90/2025   |                   |   |  |
| ΑΡ. ΣΧΕΔΙΟΥ   NUMBER   | ΗΜΕΡΟΜΗΝΙΑ   DATE |   |  |
| 14   | 30/04/2025        |   |  |
| ΥΠΟΓΡΑΦΗ ΙΔΙΟΚΤΗΤΗ   OWNER'S SIGNATURE   |                   |   |  |