


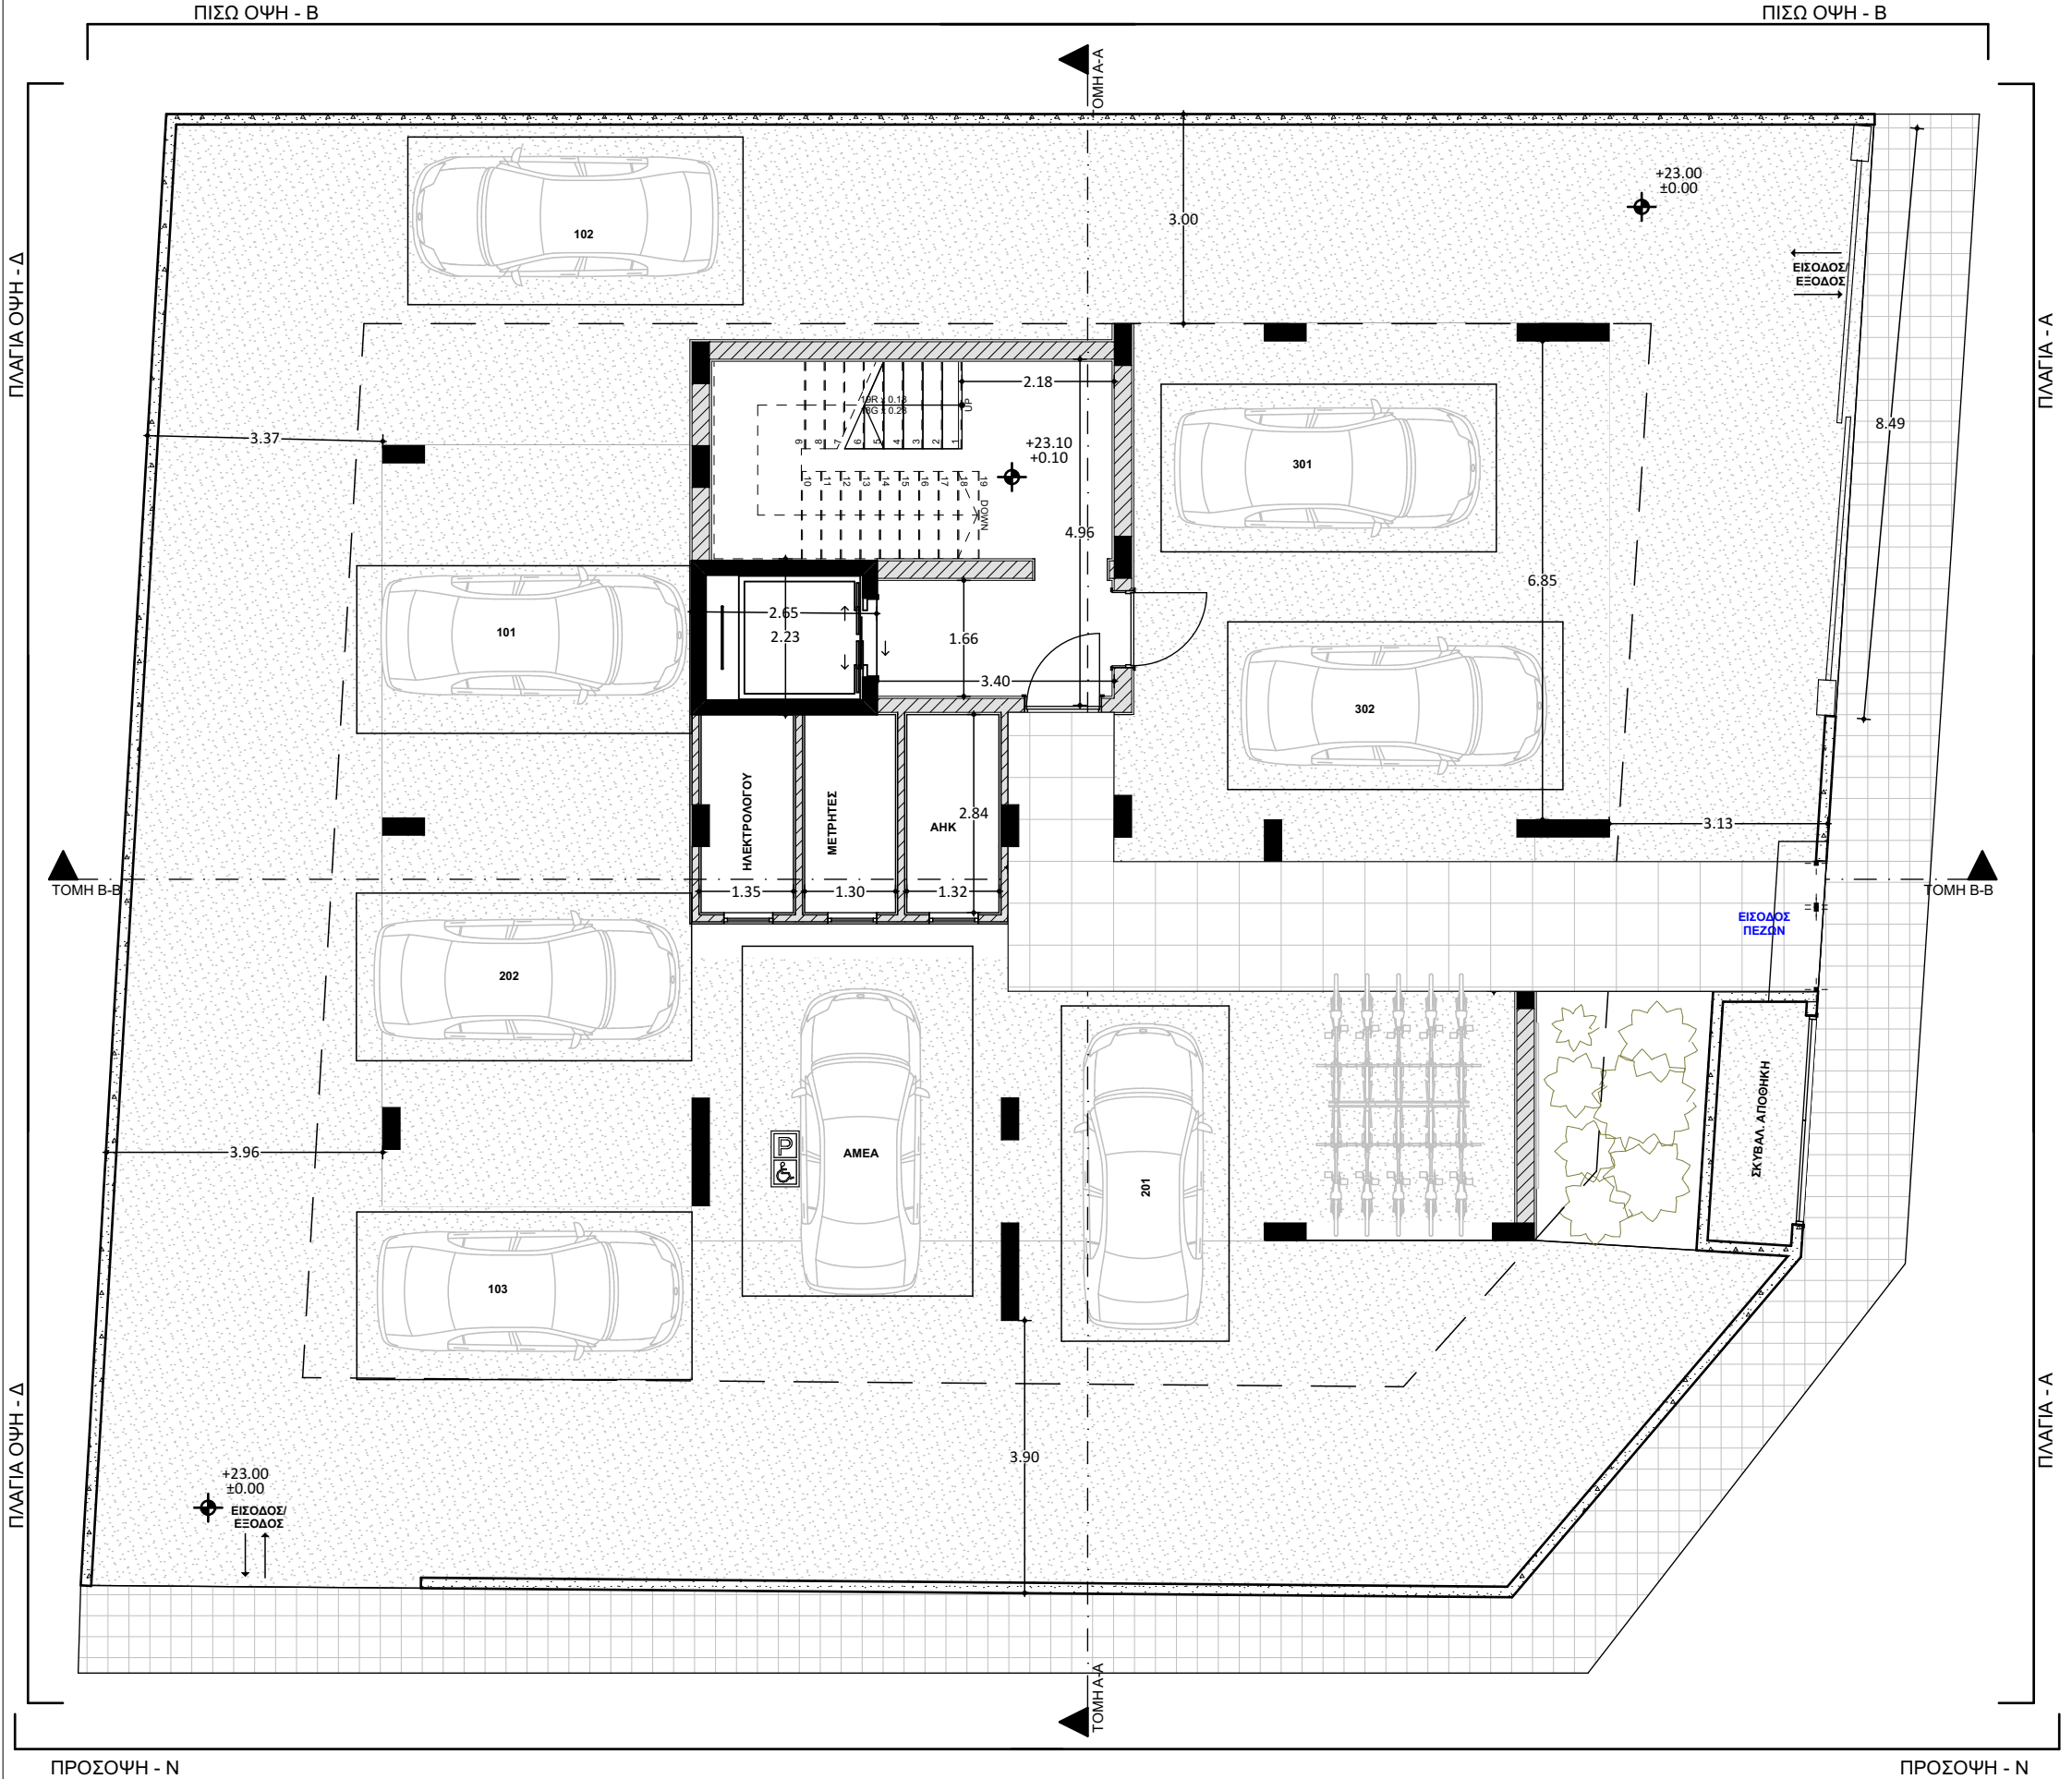

ΙΣΟΓΕΙΟ ΠΥΛΩΤΗ - GROUND FLOOR

1:100

ΥΛΙΚΑ | MATERIAL
1. ΓΡΑΦΙΑΤΟ
2. ΑΛΟΥΜΙΝΙΑ ΠΑΡΑΘΥΡΑ
3. ΣΤΗΘΑΙΟ ΑΛΟΥΜΙΝΙΟ - ΓΥΑΛΙ
4. ΘΥΡΕΣ ΑΠΟΘΗΚΩΝ ΑΛΟΥΜΙΝΙΑ ΜΕ
ΦΥΛΑΡΑΚΙΑ

ΣΗΜΕΙΩΣΕΙΣ | NOTES



**DYNAMIC
SPHERA**
CONSTRUCTION & DEVELOPERS LTD

**DYNAMIC SPHERA
CONSTRUCTION &
DEVELOPERS**
SPYROU KYPRIANOY 46,4154
ΚΑΤΟ ΠΟΛΕΜΙΔΙΑ, LIMASSOL
τηλ: 25 775 001, 99662350, 99914263
Fax: 25 582 043
web: dynamicsphaera.com
email: info@dynamicsphaera.com

ΤΙΤΛΟΣ ΕΡΓΟΥ | PROJECT TITLE
ΤΕΜ 42

ΘΕΣΗ / ΠΟΛΗ | LOCATION
**ΑΓΙΟΣ ΣΠΥΡΙΔΩΝΑΣ -
ΛΕΜΕΣΟΣ**

ΣΧΕΔΙΟ | Drawing
**ΙΣΟΓΕΙΟ ΠΥΛΩΤΗ -
GROUND FLOOR**

ΚΛΙΜΑΚΑ | Drawing Scale
1:100

ΚΩΔΙΚΟΣ ΕΡΓΟΥ | PROJECT CODE
42/2025

**ΑΡ. ΣΧΕΔΙΟΥ |
NUMBER**
01

**ΗΜΕΡΟΜΗΝΙΑ |
DATE**
28/03/2025

**ΥΠΟΓΡΑΦΗ ΙΔΙΟΚΤΗΤΗ |
OWNER'S SIGNATURE**
**DYNAMIC SPHERA CONSTRUCTION
&
DEVELOPERS LIMITED**

**ΕΝΤΟΛΗ 1/2022 ΠΟΛΕΟΔΟΜΙΚΗ ΑΔΕΙΑ ΜΕ ΤΗΝ
ΔΙΑΔΙΚΑΣΙΑ ΠΟΛΕΟΔΟΜΙΚΗΣ ΒΕΒΑΙΩΤΗΤΑΣ**
Σχέδιο για το οποίο φέρθηκε
Πολυτεχνική Αδεια με αρ. 05-100-2824
Επαρχικό Γραφείο ΤΠΟ
για Πολυτεχνική Αρχή ΕΟΑ Λεμεσού
Δήμος 31-03-2025 13:30:14 EEST
Αριθμός αίτησης

ΘΕΩΡΗΣΗ ΠΟΛΕΟΔΟΜΙΚΗΣ ΑΡΧΗΣ

ΟΙΚΟΠΕΔΟ Ή ΥΠΟ ΔΗΜΙΟΥΡΓΙΑ ΟΙΚΟΠΕΔΟ
Φ.ΣΧΕΔΙΟ: 59/010502
ΤΜΗΜΑ: 1
ΑΡΙΘΜΟΣ ΤΕΜΑΧΙΟΥ: 42
ΠΕΡΙΟΧΗ: ΑΓΙΟΣ ΣΠΥΡΙΔΩΝΑΣ - ΛΕΜΕΣΟΣ
ΑΡ. ΠΟΛΕΟΔΟΜΙΚΗΣ ΑΔΕΙΑΣ ΔΙΑΧΩΡΙΣΜΟΥ :
####

ΠΟΛΕΟΔΟΜΙΚΑ ΔΕΔΟΜΕΝΑ
ΕΜΒΑΔΟ ΟΙΚΟΠΕΔΟΥ: 500
ΖΩΝΗ: Κα5
Σ.ΔΟΜΗΣΗΣ: 100% Σ.ΚΑΛΥΨΗ: 50%
ΑΡ. ΟΡΟΦΩΝ: 3 ΥΨΟΣ: 13,50

**ΣΤΟΙΧΕΙΑ ΕΡΓΟΥ:
ΠΟΛΥΚΑΤΟΙΚΙΑ 7 ΔΙΑΜΕΡΙΣΜΑΤΩΝ**

ΠΡΟΤΕΙΝΟΜΕΝΗ ΔΟΜΗΣΗ
Σ.Δόμ.=.....**1+2+3**.....**525**.....=105%
500.....**500**

ΠΡΟΤΕΙΝΟΜΕΝΗ ΚΑΛΥΨΗ
Π.Κα.=.....**4**.....**238**.....=50%
500.....**500**

**ΠΡΟΤΕΙΝΟΜΕΝΟΣ
ΑΡΙΘΜΟΣ ΟΡΟΦΩΝ ΚΑΙ ΥΨΟΣ**
Αριθμός Ορόφων : 3
Ύψος : 13,40

**ΠΡΟΤΕΙΝΟΜΕΝΕΣ
ΚΑΛΥΜΜΕΝΕΣ ΒΕΡΑΝΤΕΣ**
Το εμβαδό των βεραντών μπορεί να ανέρχεται στο
35% ορόφου νοούμενου ότι το συνολικό εμβαδό των
βεραντών δεν υπερβαίνει το 25% του συνολικού
εμβαδού των ορόφων.

ΠΡΟΤΕΙΝΟΜΕΝΟΙ ΧΩΡΟΙ ΣΤΑΘΜΕΥΣΗΣ
Αριθμός Χώρων Στάθμευσης : 8

ΣΤΟΙΧΕΙΑ ΜΕΛΕΤΗΤΗ
Ονοματεπώνυμο : **ΑΝΤΡΙΑ ΑΝΤΩΝΙΟΥ**
Αρ. Μητρώου ΕΤΕΚ: **A200105**
Υπογραφή: **ΑΝΤΡΙΑ ΑΝΤΩΝΙΟΥ**
ΑΡΧΙΤΕΚΤΟΝΑΣ ΜΗΧΑΝΙΚΟΣ
ΑΡ. ΜΗΤΡΩΟΥ: A200105



ΣΗΜΕΙΩΣΕΙΣ | NOTES



10Σ ΟΡΟΦΟΣ

ΚΩΔΙΚΟΣ ΕΡΓΟΥ | PROJECT CODE
42/2025

ΥΠΟΓΡΑΦΗ ΙΔΙΟΚΤΗΤΗ
OWNER'S SIGNATURE
DYNAMIC SPHERA CONSTRUCTION
&
DEVELOPERS LIMITED

ΘΕΩΡΗΣΗ ΠΟΛΕΟΔΟΜΙΚΗΣ ΑΡΧΗΣ

ΠΟΛΕΟΔΟΜΙΚΑ ΔΕΔΟΜΕΝΑ	
ΕΜΒΑΔΟ ΟΙΚΟΠΕΔΟΥ: 500	
ΖΩΝΗ: Κα5	
Σ.ΔΟΜΗΣΗΣ: 100%	Σ.ΚΑΛΥΨΗ: 50%
ΑΡ. ΟΡΟΦΩΝ: 3	ΥΨΟΣ: 13,50

Π.Καλ.= $\frac{4}{500} = \frac{238}{500} = 50\%$

336 *Journal of Management Inquiry* 16(3)

ΠΡΟΤΕΙΝΟΜΕΝΟΣ
ΑΡΙΘΜΟΣ ΟΡΟΦΩΝ ΚΑΙ ΥΨΟΣ

Αριθμός Ορόφων : 3
Ύψος : 13,40

**ΠΡΟΤΕΙΝΟΜΕΝΕΣ
ΚΑΛΥΜΜΕΝΕΣ ΒΕΡΑΝΤΕΣ**

Το εμβαδό των βεραντών μπορεί να ανέρχεται στο 35% ορόφου νοουμένου ότι το συνολικό εμβαδό των βεραντών δεν υπερβαίνει το 25% του συνολικού εμβαδού των ορόφων.


ΠΡΟΤΕΙΝΟΜΕΝΟΙ ΧΩΡΟΙ ΣΤΑΘΜΕΥΣΗΣ
Αριθμός Χώρων Στάθμευσης : 8

ΣΤΟΙΧΕΙΑ ΜΕΛΕΤΗΤΗ

Όνοματεπώνυμο : **ΑΝΤΡΙΑ ΑΝΤΩΝΙΟΥ**

Αρ. Μητρώου ΕΤΕΚ: **Α200105**

Υπογραφή: **ΑΝΤΡΙΑ ΑΝΤΩΝΙΟΥ**
ΑΡΧΙΤΕΚΤΟΝΑΣ ΜΗΧΑΝΙΚΟΣ
ΑΡ. ΜΗΤΡΩΟΥ: Α200105

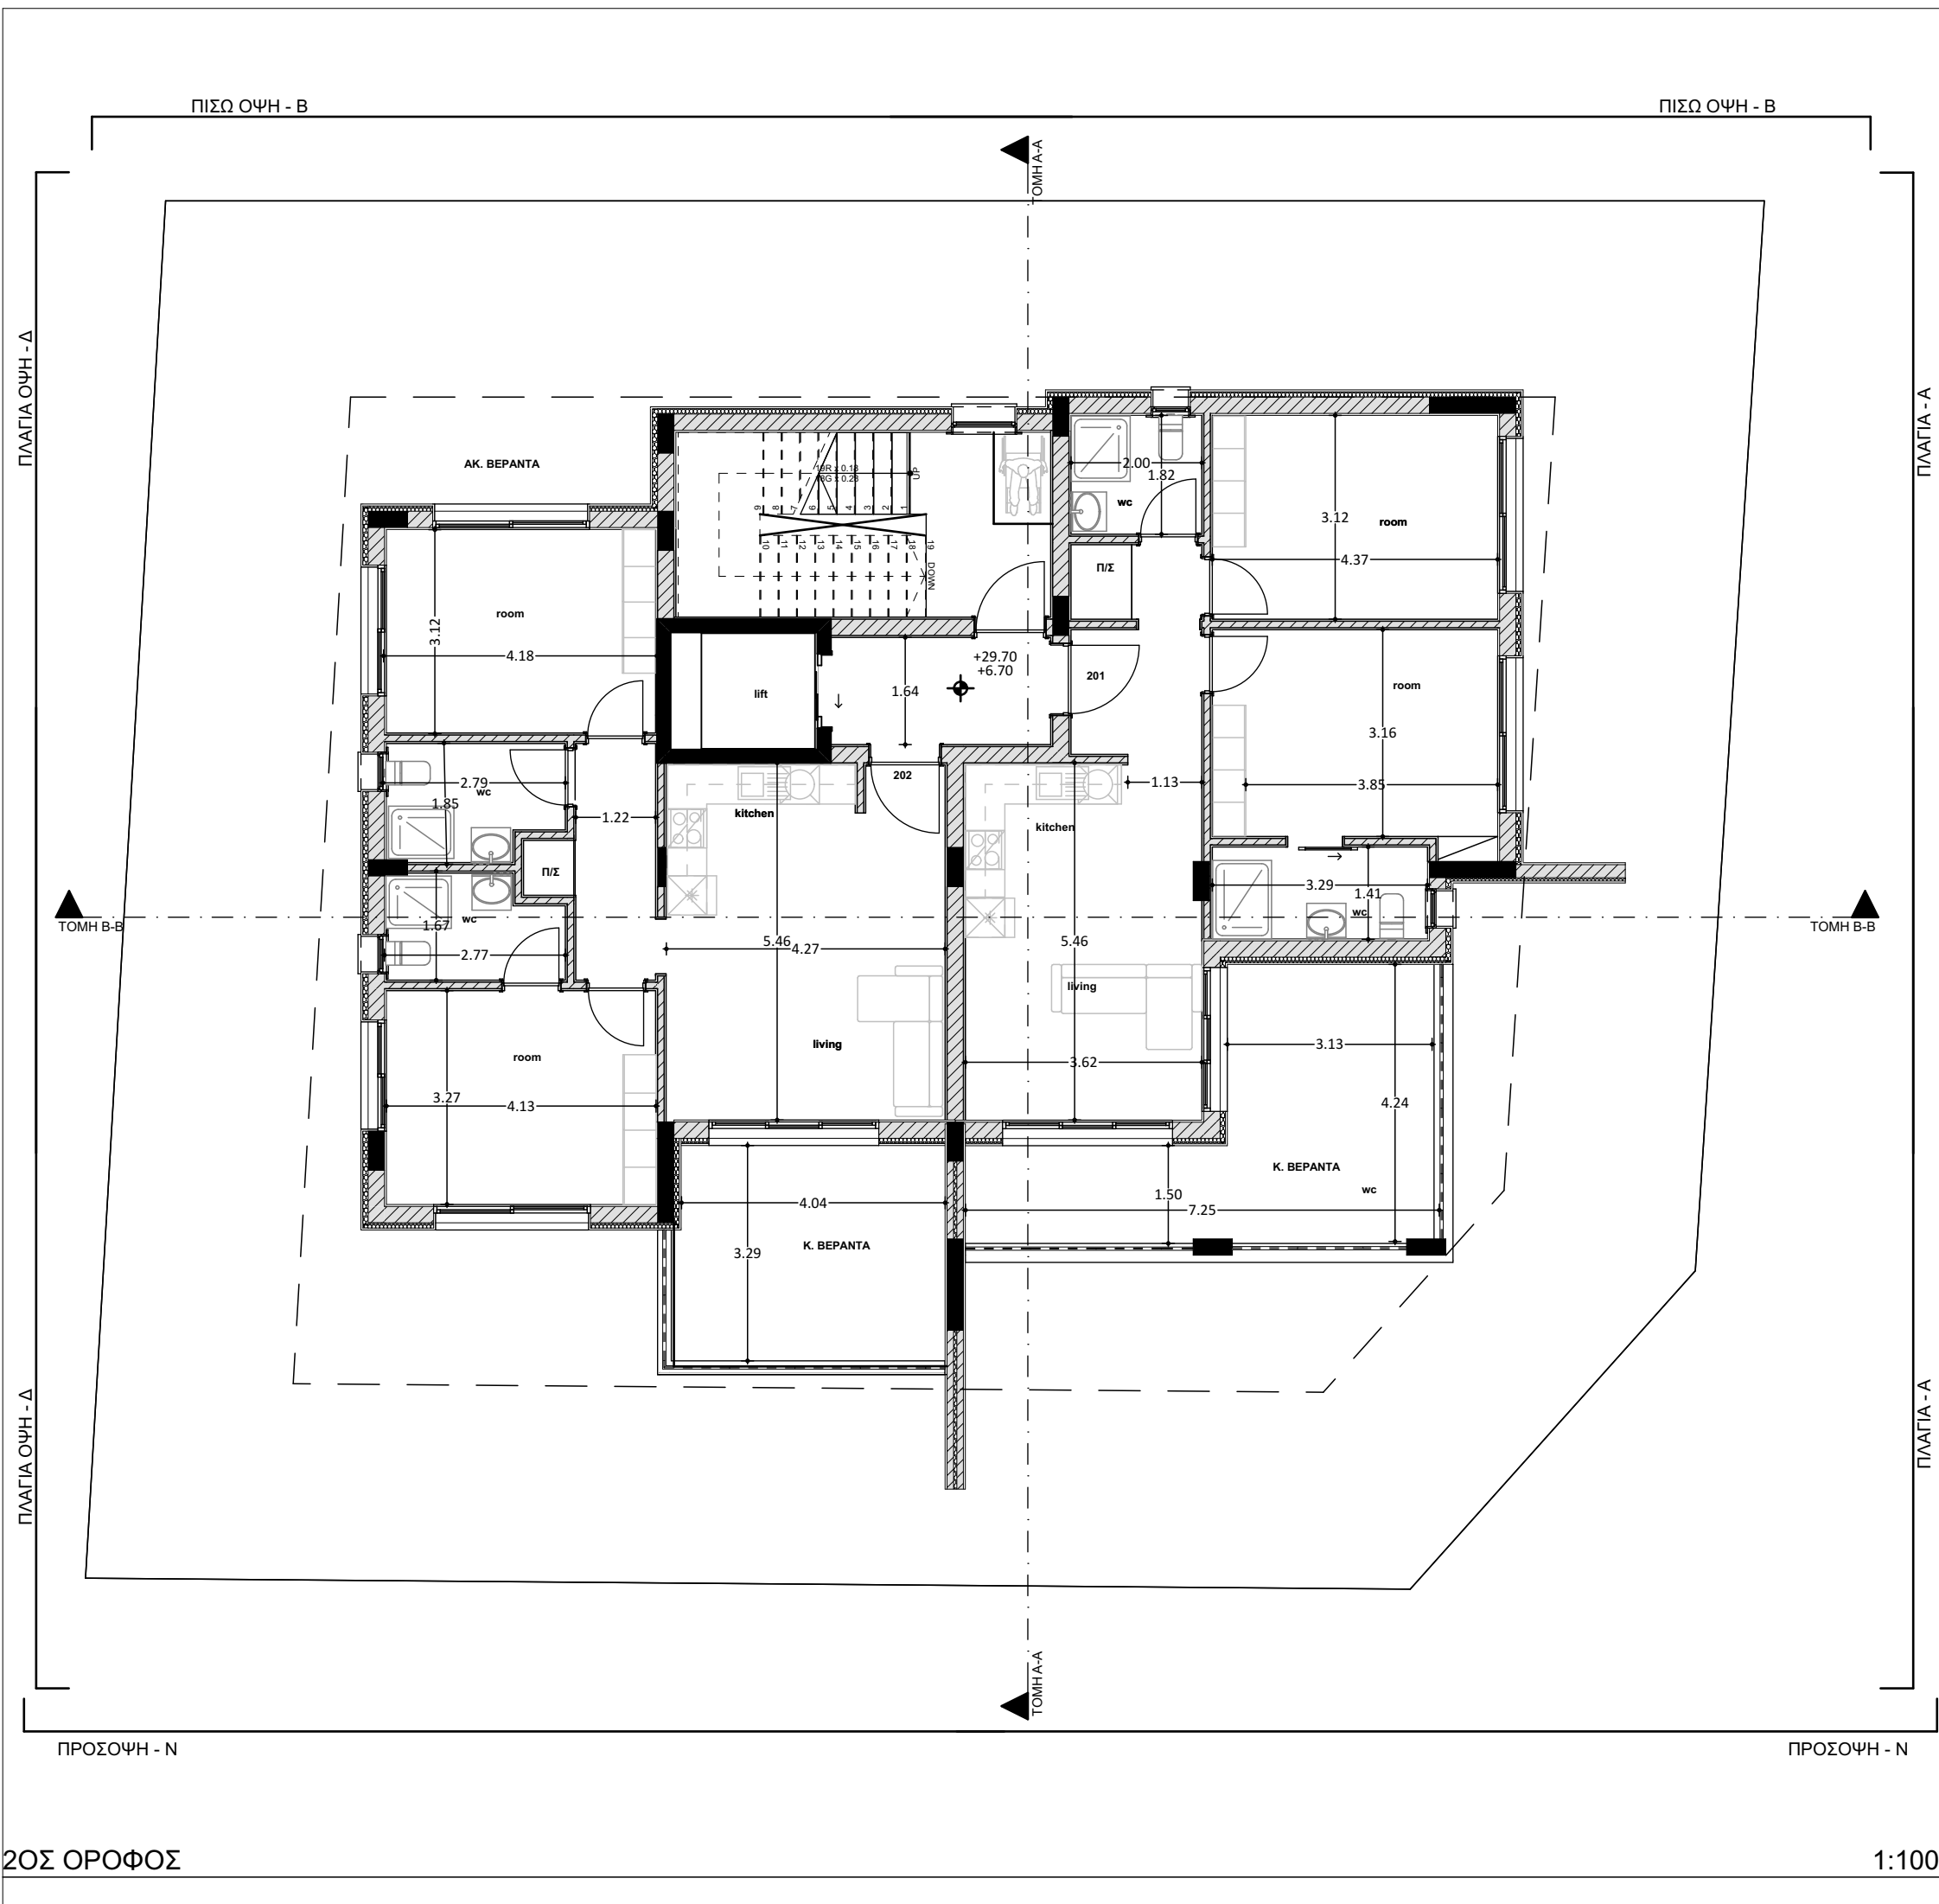

ΥΛΙΚΑ MATERIAL 1. ΓΡΑΦΙΑΤΟ 2. ΑΛΟΥΜΙΝΙΑ ΠΑΡΑΘΥΡΑ 3. ΣΤΗΘΑΙΟ ΑΛΟΥΜΙΝΙΟ - ΓΥΑΛΙ 4. ΘΥΡΕΣ ΑΠΟΘΗΚΩΝ ΑΛΟΥΜΙΝΙΑ ΜΕ ΦΥΛΑΡΑΚΙΑ		ΕΝΤΟΛΗ 1/2022 ΠΟΛΕΟΔΟΜΙΚΗ ΑΔΕΙΑ ΜΕ ΤΗΝ ΔΙΑΔΙΚΑΣΙΑ ΠΟΛΕΟΔΟΜΙΚΗΣ ΒΕΒΑΙΩΤΗΤΑΣ Σχέδιο για το οποίο εκδόθηκε Πολυενοτική Αδεια με αρ. 05.100.2824 Επαρχικό Γραφείο ΤΠΟ για Πολυενοτική Αρχή ΕΟΑ Λεμεσού Δήμος 31.03.2025 13:30:14 EEST Αριθμός αίτησης	
ΣΗΜΕΙΩΣΕΙΣ NOTES		ΘΕΩΡΗΣΗ ΠΟΛΕΟΔΟΜΙΚΗΣ ΑΡΧΗΣ	
ΟΙΚΟΠΕΔΟ Ή ΥΠΟ ΔΗΜΙΟΥΡΓΙΑ ΟΙΚΟΠΕΔΟ Φ.ΣΧΕΔΙΟ: 59/010502 ΤΜΗΜΑ: 1 ΑΡΙΘΜΟΣ ΤΕΜΑΧΙΟΥ: 42 ΠΕΡΙΟΧΗ: ΑΓΙΟΣ ΣΠΥΡΙΔΩΝΑΣ - ΛΕΜΕΣΟΣ ΑΡ. ΠΟΛΕΟΔΟΜΙΚΗΣ ΑΔΕΙΑΣ ΔΙΑΧΩΡΙΣΜΟΥ : ####		ΠΟΛΕΟΔΟΜΙΚΑ ΔΕΔΟΜΕΝΑ ΕΜΒΑΔΟ ΟΙΚΟΠΕΔΟΥ: 500 ΖΩΝΗ: Κα5 Σ.ΔΟΜΗΣΗΣ: 100% Σ.ΚΑΛΥΨΗ: 50% ΑΡ. ΟΡΟΦΩΝ: 3 ΥΨΟΣ: 13,50	
DYNAMIC SPHERA CONSTRUCTION & DEVELOPERS SPYROU KYPRIANOY 46,4154 KATO POLEMIDIA, LIMASSOL τηλ: 25 775 001, 99662350, 99914263 Fax: 25 582 043 web: dynamicsphere.com email: info@dynamicsphere.com		ΣΤΟΙΧΕΙΑ ΕΡΓΟΥ: ΠΟΛΥΚΑΤΟΙΚΙΑ 7 ΔΙΑΜΕΡΙΣΜΑΤΩΝ	
ΤΙΤΛΟΣ ΕΡΓΟΥ PROJECT TITLE ΤΕΜ 42		ΠΡΟΤΕΙΝΟΜΕΝΗ ΔΟΜΗΣΗ Σ.Δόμ.=..... 1+2+3 525 =105% 500 500	
ΘΕΣΗ / ΠΟΛΗ LOCATION ΑΓΙΟΣ ΣΠΥΡΙΔΩΝΑΣ - ΛΕΜΕΣΟΣ		ΠΡΟΤΕΙΝΟΜΕΝΗ ΚΑΛΥΨΗ Π.Καλ.=..... 4 238 =50% 500 500	
ΣΧΕΔΙΟ Drawing 2ΟΣ ΟΡΟΦΟΣ		ΠΡΟΤΕΙΝΟΜΕΝΟΣ ΑΡΙΘΜΟΣ ΟΡΟΦΩΝ ΚΑΙ ΥΨΟΣ Αριθμός Ορόφων : 3 Ύψος : 13,40	
ΚΛΙΜΑΚΑ Drawing Scale 1:100		ΠΡΟΤΕΙΝΟΜΕΝΕΣ ΚΑΛΥΜΜΕΝΕΣ ΒΕΡΑΝΤΕΣ	
ΚΩΔΙΚΟΣ ΕΡΓΟΥ PROJECT CODE 42/2025		ΠΡΟΤΕΙΝΟΜΕΝΟΙ ΧΩΡΟΙ ΣΤΑΘΜΕΥΣΗΣ Αριθμός Χώρων Στάθμευσης : 8	
ΑΡ. ΣΧΕΔΙΟΥ NUMBER 03	ΗΜΕΡΟΜΗΝΙΑ DATE 28/03/2025	ΣΤΟΙΧΕΙΑ ΜΕΛΕΤΗΤΗ Ονοματεπώνυμο : ΑΝΤΡΙΑ ΑΝΤΩΝΙΟΥ Αρ. Μητρώου ΕΤΕΚ: A200105	
ΥΠΟΓΡΑΦΗ ΙΔΙΟΚΤΗΤΗ OWNER'S SIGNATURE DYNAMIC SPHERA CONSTRUCTION & DEVELOPERS LIMITED		Υπογραφή: ΑΝΤΡΙΑ ΑΝΤΩΝΙΟΥ ΑΡΧΙΤΕΚΤΟΝΑΣ ΜΗΧΑΝΙΚΟΣ ΑΡ. ΜΗΤΡΩΟΥ: A200105	



1:100

ΣΗΜΕΙΩΣΕΙΣ | NOTES



SPYROU KYPRIANOY 46,4154
KATO POLEMIDIA, LIMASSOL
τηλ:25 775 001, 99662350 , 99914263
Fax: 25 582 043
wep:dynamicsphera.com
email:info@dynamicsphera.com

**ΑΓΙΟΣ ΣΠΥΡΙΔΩΝΑΣ -
ΛΕΜΕΣΟΣ**

KAIMAKA | Drawing Scale
1:100

ΑΡ. ΣΧΕΔΙΟΥ NUMBER	ΗΜΕΡΟΜΗΝΙΑ DATE
04	28/03/2025

ΥΠΟΓΡΑΦΗ ΙΔΙΟΚΤΗΤΗ
OWNER'S SIGNATURE
DYNAMIC SPHERA CONSTRUCTION
&
DEVELOPERS LIMITED

ΘΕΩΡΗΣΗ ΠΟΛΕΟΔΟΜΙΚΗΣ ΑΡΧΗΣ

ΟΙΚΟΠΕΔΟ Ή ΥΠΟ ΔΗΜΙΟΥΡΓΙΑ ΟΙΚΟΠΕΔΟ
Φ.ΣΧΕΔΙΟ: 59/010502
ΤΜΗΜΑ: 1
ΑΡΙΘΜΟΣ ΤΕΜΑΧΙΟΥ: 42
ΠΕΡΙΟΧΗ: ΑΓΙΟΣ ΣΠΥΡΙΔΩΝΑΣ - ΛΕΜΕΣΟΣ
ΑΡ.ΠΟΛΕΟΔΟΜΙΚΗΣ ΑΔΕΙΑΣ ΔΙΑΧΩΡΙΣΜΟΥ :
####

ΠΟΛΕΟΔΟΜΙΚΑ ΔΕΔΟΜΕΝΑ
ΕΜΒΑΔΟ ΟΙΚΟΠΕΔΟΥ: 500
ΖΩΝΗ: Κα5
Σ.ΔΟΜΗΣΗΣ: 100% Σ.ΚΑΛΥΨΗ: 50%
ΑΡ. ΟΡΟΦΩΝ: 3 ΥΨΟΣ: 13,50

ΣΤΟΙΧΕΙΑ ΕΡΓΟΥ:
ΠΟΛΥΚΑΤΟΙΚΙΑ 7 ΔΙΑΜΕΡΙΣΜΑΤΩΝ

ΠΡΟΤΕΙΝΟΜΕΝΗ ΔΟΜΗΣΗ

Σ.Δόμ.= $\frac{1+2+3}{500} = \frac{525}{500} = 105\%$

Π.Καλ.=..... $\frac{4}{500}$= $\frac{238}{500}$ =50%

ΠΡΟΤΕΙΝΟΜΕΝΟΣ
ΑΡΙΘΜΟΣ ΟΡΟΦΩΝ ΚΑΙ ΥΨΟΣ

Αριθμός Ορόφων : 3
Υψος : 13,40

**ΠΡΟΤΕΙΝΟΜΕΝΕΣ
ΚΑΛΥΜΜΕΝΕΣ ΒΕΡΑΝΤΕΣ**

Το εμβαδό των βεραντών μπορεί να ανέρχεται στο 35% ορόφου νοουμένου ότι το συνολικό εμβαδό των βεραντών δεν υπερβαίνει το 25% του συνολικού εμβαδού των ορόφων.


ΠΡΟΤΕΙΝΟΜΕΝΟΙ ΧΩΡΟΙ ΣΤΑΘΜΕΥΣΗΣ
Αριθμός Χώρων Στάθμευσης : 8

ΣΤΟΙΧΕΙΑ ΜΕΛΕΤΗΤΗ


Όνοματεπώνυμο : **ΑΝΤΡΙΑ ΑΝΤΩΝΙΟΥ**

Αρ. Μητρώου ΕΤΕΚ: **A200105**

ΑΝΤΡΙΑ ΑΝΤΩΝΙΟΥ
ΑΡΧΙΤΕΚΤΟΝΑΣ ΜΗΧΑΝΙΚΟΣ
ΑΡ. ΜΗΤΡΩΟΥ: A200105

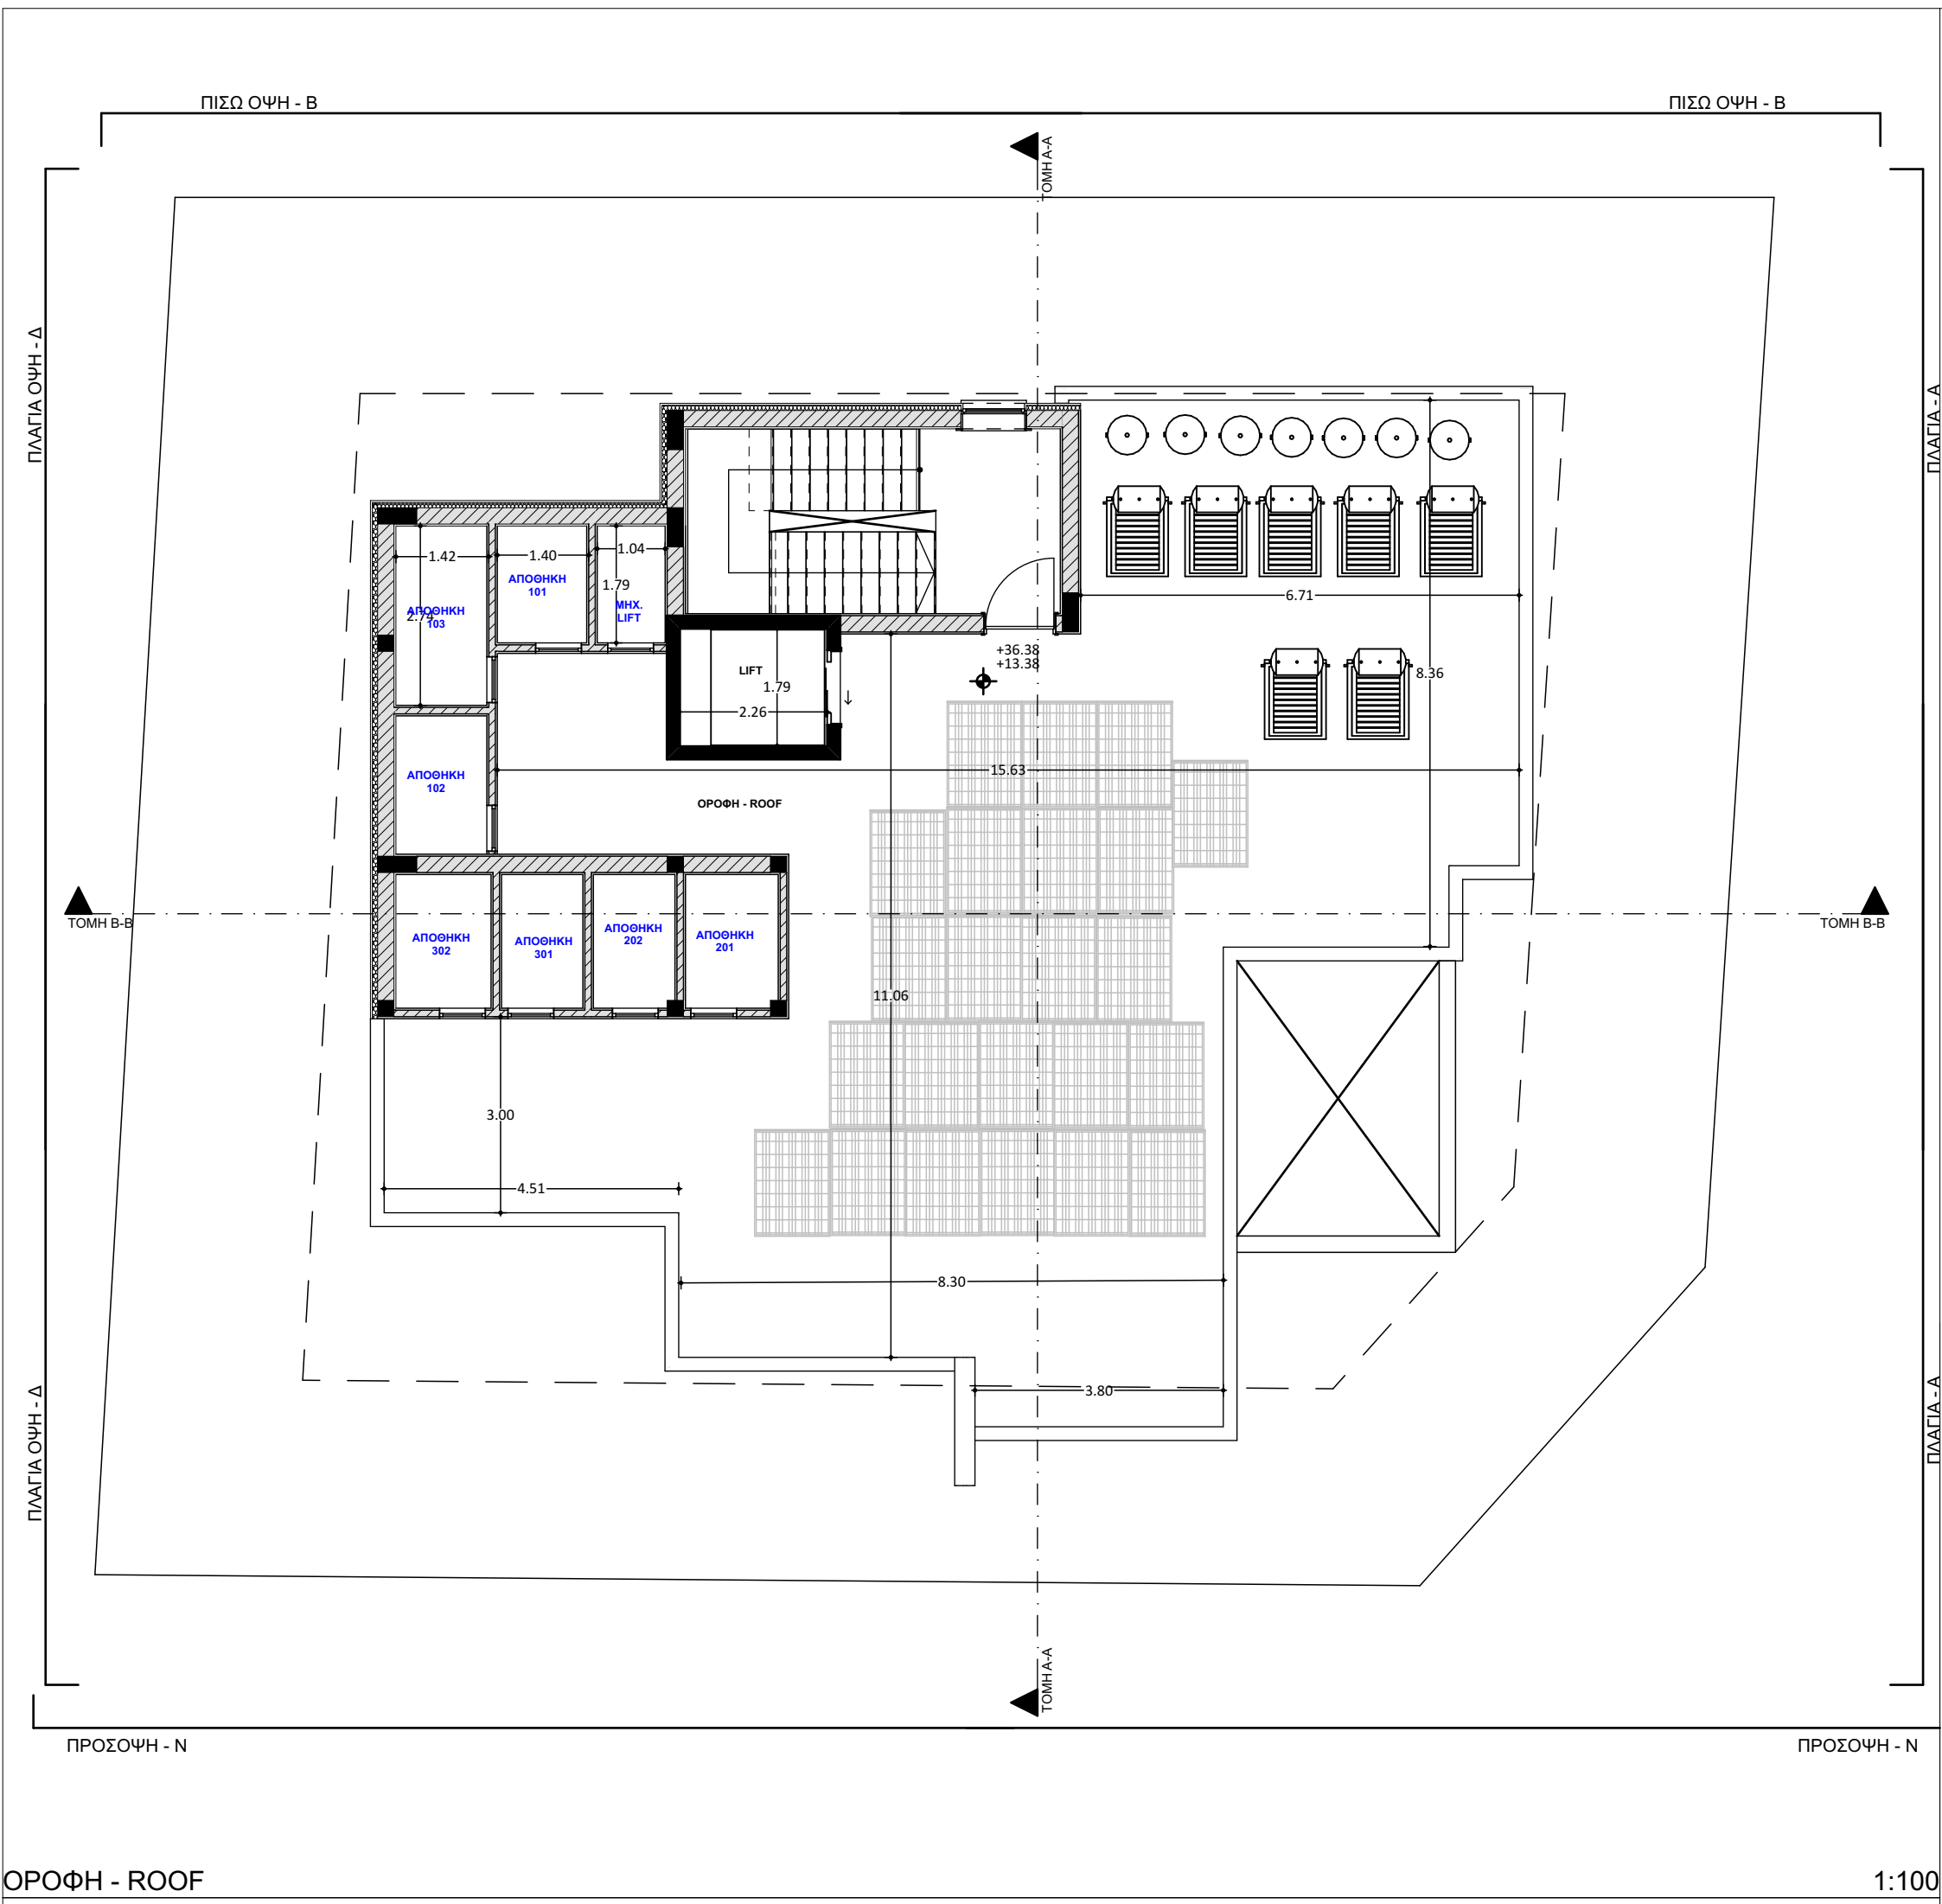

ΥΛΙΚΑ MATERIAL 1. ΓΡΑΦΙΑΤΟ 2. ΑΛΟΥΜΙΝΙΑ ΠΑΡΑΘΥΡΑ 3. ΣΤΗΘΑΙΟ ΑΛΟΥΜΙΝΙΟ - ΓΥΑΛΙ 4. ΘΥΡΕΣ ΑΠΟΘΗΚΩΝ ΑΛΟΥΜΙΝΙΑ ΜΕ ΦΥΛΑΡΑΚΙΑ		ΕΝΤΟΛΗ 1/2022 ΠΟΛΕΟΔΟΜΙΚΗ ΑΔΕΙΑ ΜΕ ΤΗΝ ΔΙΑΔΙΚΑΣΙΑ ΠΟΛΕΟΔΟΜΙΚΗΣ ΒΕΒΑΙΩΤΗΤΑΣ Σχέδιο για το οποίο εκδόθηκε Πολυτεχνική Αδεια με αρ. 05-100-2824 Επαρχικό Γραφείο ΤΠΟ για Πολυτεχνική Αρχή ΕΟΑ Λεμεσού Δήμος 31-03-2025 13:30:15 EEST Αριθμός αίτησης	
ΣΗΜΕΙΩΣΕΙΣ NOTES		ΘΕΩΡΗΣΗ ΠΟΛΕΟΔΟΜΙΚΗΣ ΑΡΧΗΣ	
ΟΙΚΟΠΕΔΟ Ή ΥΠΟ ΔΗΜΙΟΥΡΓΙΑ ΟΙΚΟΠΕΔΟ Φ.ΣΧΕΔΙΟ: 59/010502 ΤΜΗΜΑ: 1 ΑΡΙΘΜΟΣ ΤΕΜΑΧΙΟΥ: 42 ΠΕΡΙΟΧΗ: ΑΓΙΟΣ ΣΠΥΡΙΔΩΝΑΣ - ΛΕΜΕΣΟΣ ΑΡ. ΠΟΛΕΟΔΟΜΙΚΗΣ ΑΔΕΙΑΣ ΔΙΑΧΩΡΙΣΜΟΥ : #####		ΠΟΛΕΟΔΟΜΙΚΑ ΔΕΔΟΜΕΝΑ ΕΜΒΑΔΟ ΟΙΚΟΠΕΔΟΥ: 500 ΖΩΝΗ: Κα5 Σ.ΔΟΜΗΣΗΣ: 100% Σ.ΚΑΛΥΨΗ: 50% ΑΡ. ΟΡΟΦΩΝ: 3 ΥΨΟΣ: 13,50	
DYNAMIC SPHERA CONSTRUCTION & DEVELOPERS SPYROU KYPRIANOY 46,4154 ΚΑΤΟ ΠΟΛΕΜΙΔΙΑ, LIMASSOL τηλ: 25 775 001, 99662350, 99914263 Fax: 25 582 043 web: dynamicsphere.com email: info@dynamicsphere.com		ΣΤΟΙΧΕΙΑ ΕΡΓΟΥ: ΠΟΛΥΚΑΤΟΙΚΙΑ 7 ΔΙΑΜΕΡΙΣΜΑΤΩΝ	
DYNAMIC SPHERA CONSTRUCTION & DEVELOPERS SPYROU KYPRIANOY 46,4154 ΚΑΤΟ ΠΟΛΕΜΙΔΙΑ, LIMASSOL τηλ: 25 775 001, 99662350, 99914263 Fax: 25 582 043 web: dynamicsphere.com email: info@dynamicsphere.com		ΠΡΟΤΕΙΝΟΜΕΝΗ ΔΟΜΗΣΗ Σ.Δόμ.=..... 1+2+3= 525=105% 500 500	
ΤΙΤΛΟΣ ΕΡΓΟΥ PROJECT TITLE ΤΕΜ 42		ΠΡΟΤΕΙΝΟΜΕΝΗ ΚΑΛΥΨΗ Π.Καλ.=..... 4= 238=50% 500 500	
ΘΕΣΗ / ΠΟΛΗ LOCATION ΑΓΙΟΣ ΣΠΥΡΙΔΩΝΑΣ - ΛΕΜΕΣΟΣ		ΠΡΟΤΕΙΝΟΜΕΝΟΣ ΑΡΙΘΜΟΣ ΟΡΟΦΩΝ ΚΑΙ ΥΨΟΣ Αριθμός Ορόφων : 3 Ύψος : 13,40	
ΣΧΕΔΙΟ Drawing ΟΡΟΦΗ - ROOF		ΠΡΟΤΕΙΝΟΜΕΝΕΣ ΚΑΛΥΜΜΕΝΕΣ ΒΕΡΑΝΤΕΣ Το εμβαδό των βεραντών μπορεί να ανέρχεται στο 35% ορόφου νοουμένου ότι το συνολικό εμβαδό των βεραντών δεν υπερβαίνει το 25% του συνολικού εμβαδού των ορόφων.	
ΚΛΙΜΑΚΑ Drawing Scale 1:100		ΠΡΟΤΕΙΝΟΜΕΝΟΙ ΧΩΡΟΙ ΣΤΑΘΜΕΥΣΗΣ Αριθμός Χώρων Στάθμευσης : 8	
ΚΩΔΙΚΟΣ ΕΡΓΟΥ PROJECT CODE 42/2025		ΣΤΟΙΧΕΙΑ ΜΕΛΕΤΗΤΗ Ονοματεπώνυμο : ΑΝΤΡΙΑ ΑΝΤΩΝΙΟΥ	
ΑΡ. ΣΧΕΔΙΟΥ NUMBER 05	ΗΜΕΡΟΜΗΝΙΑ DATE 28/03/2025	Αρ. Μητρώου ΕΤΕΚ: A200105	
ΥΠΟΓΡΑΦΗ ΙΔΙΟΚΤΗΤΗ OWNER'S SIGNATURE DYNAMIC SPHERA CONSTRUCTION & DEVELOPERS LIMITED		Υπογραφή: ΑΝΤΡΙΑ ΑΝΤΩΝΙΟΥ ΑΡΧΙΤΕΚΤΟΝΑΣ ΜΗΧΑΝΙΚΟΣ ΑΡ. ΜΗΤΡΩΟΥ: A200105	

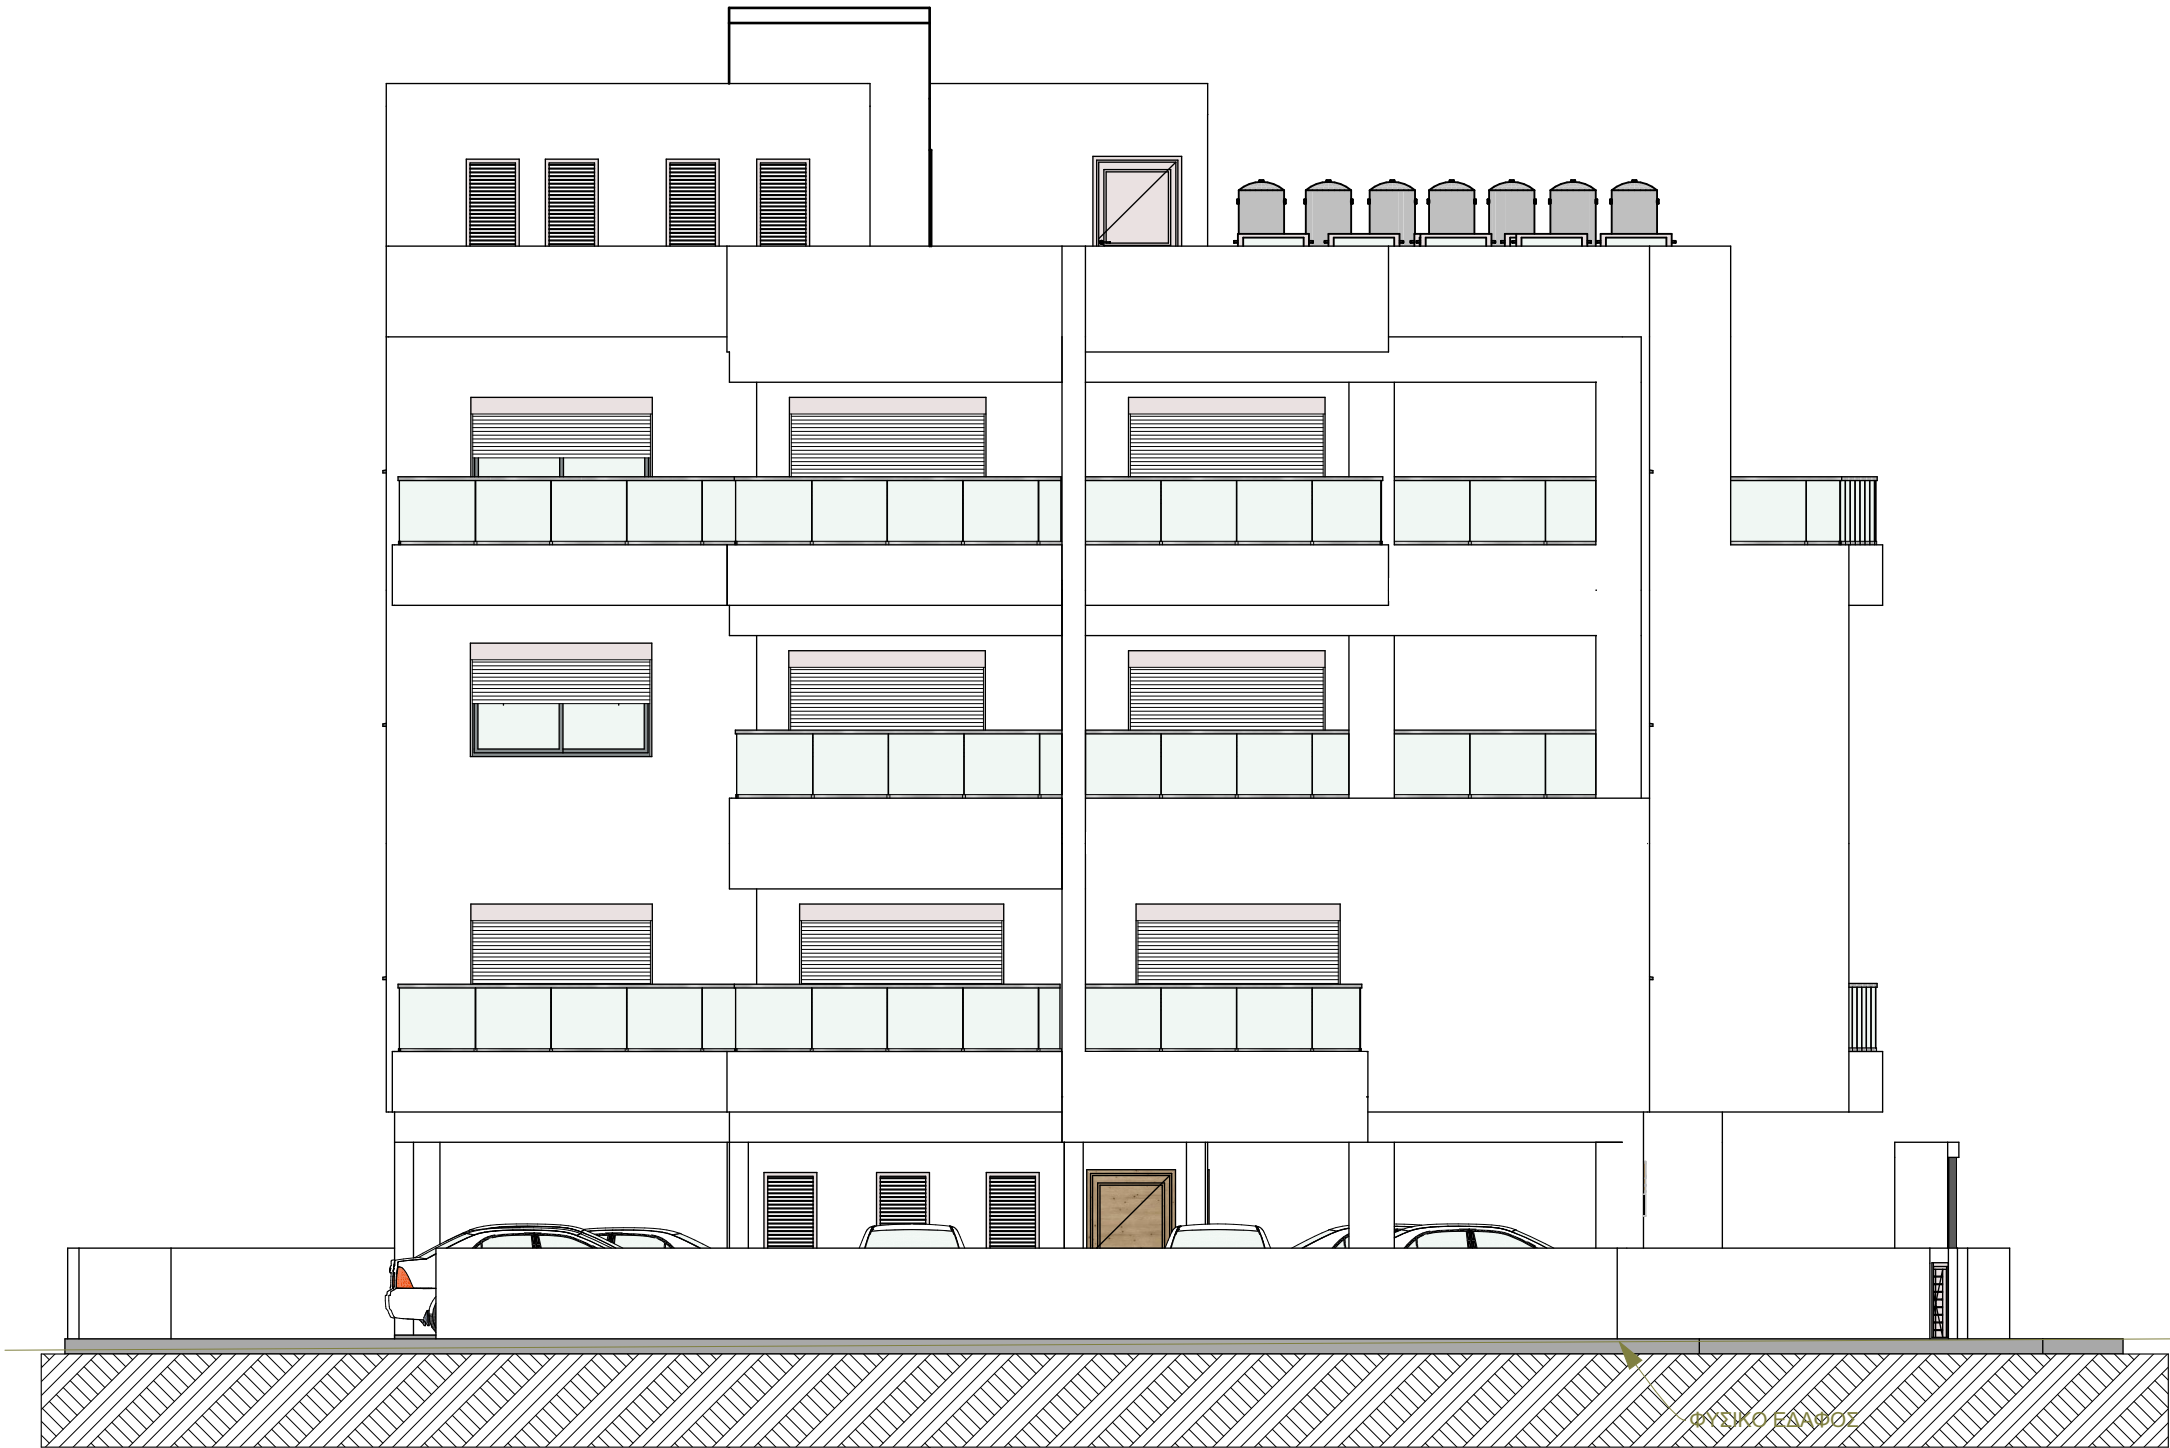

ΠΡΟΣΟΨΗ - Ν

1:100

ΥΛΙΚΑ | MATERIAL
1. ΓΡΑΦΙΑΤΟ
2. ΑΛΟΥΜΙΝΙΑ ΠΑΡΑΘΥΡΑ
3. ΣΤΗΘΑΙΟ ΑΛΟΥΜΙΝΙΟ - ΓΥΑΛΙ
4. ΘΥΡΕΣ ΑΠΟΘΗΚΩΝ ΑΛΟΥΜΙΝΙΑ ΜΕ ΦΥΛΑΡΑΚΙΑ

ΣΗΜΕΙΩΣΕΙΣ | NOTES



DYNAMIC SPHERA
CONSTRUCTION & DEVELOPERS LTD

DYNAMIC SPHERA
CONSTRUCTION & DEVELOPERS
SPYROU KYPRIANOY 46,4154
KATO POLEMIDIA, LIMASSOL
τηλ: 25 775 001, 99662350 , 99914263
Fax: 25 582 043
web: dynamicsphaera.com
email: info@dynamicsphaera.com

ΤΙΤΛΟΣ ΕΡΓΟΥ | PROJECT TITLE

TEM 42

ΘΕΣΗ / ΠΟΛΗ | LOCATION

ΑΓΙΟΣ ΣΠΥΡΙΔΩΝΑΣ - ΛΕΜΕΣΟΣ

ΣΧΕΔΙΟ | Drawing

ΚΛΙΜΑΚΑ | Drawing Scale

1:100

ΚΩΔΙΚΟΣ ΕΡΓΟΥ | PROJECT CODE

42/2025

ΑΡ. ΣΧΕΔΙΟΥ NUMBER	ΗΜΕΡΟΜΗΝΙΑ DATE
07	28/03/2025

ΥΠΟΓΡΑΦΗ ΙΔΙΟΚΤΗΤΗ | OWNER'S SIGNATURE

DYNAMIC SPHERA CONSTRUCTION & DEVELOPERS LIMITED

ΕΝΤΟΛΗ 1/2022 ΠΟΛΕΟΔΟΜΙΚΗ ΑΔΕΙΑ ΜΕ ΤΗΝ ΔΙΑΔΙΚΑΣΙΑ ΠΟΛΕΟΔΟΜΙΚΗΣ ΒΕΒΑΙΩΤΗΤΑΣ

Σχέδιο για το οποίο εκδόθηκε
Πολεοδομική Άδεια με αρ. 05-100-2824

Επαρχικό Γραφείο ΤΠΟ
για Πολεοδομική Αρχή ΕΟΑ Λεμεσού

Δήμος 31.03.2025 13:30:15 EEST

Αριθμός αίτησης

ΘΕΩΡΗΣΗ ΠΟΛΕΟΔΟΜΙΚΗΣ ΑΡΧΗΣ

ΟΙΚΟΠΕΔΟ Ή ΥΠΟ ΔΗΜΙΟΥΡΓΙΑ ΟΙΚΟΠΕΔΟ
Φ.ΣΧΕΔΙΟ: 59/010502
ΤΜΗΜΑ: 1
ΑΡΙΘΜΟΣ ΤΕΜΑΧΙΟΥ: 42
ΠΕΡΙΟΧΗ: ΑΓΙΟΣ ΣΠΥΡΙΔΩΝΑΣ - ΛΕΜΕΣΟΣ
ΑΡ. ΠΟΛΕΟΔΟΜΙΚΗΣ ΑΔΕΙΑΣ ΔΙΑΧΩΡΙΣΜΟΥ : ####

ΠΟΛΕΟΔΟΜΙΚΑ ΔΕΔΟΜΕΝΑ

ΕΜΒΑΔΟ ΟΙΚΟΠΕΔΟΥ: 500
ΖΩΝΗ: Κα5
Σ.ΔΟΜΗΣΗΣ: 100% Σ.ΚΑΛΥΨΗ: 50%
ΑΡ. ΟΡΟΦΩΝ: 3 ΥΨΟΣ: 13,50

ΣΤΟΙΧΕΙΑ ΕΡΓΟΥ: ΠΟΛΥΚΑΤΟΙΚΙΑ 7 ΔΙΑΜΕΡΙΣΜΑΤΩΝ

ΠΡΟΤΕΙΝΟΜΕΝΗ ΔΟΜΗΣΗ

Σ.Δόμ.=..... **1+2+3**=..... **525**=105%
500 **500**

ΠΡΟΤΕΙΝΟΜΕΝΗ ΚΑΛΥΨΗ

Π.Καλ.=..... **4**=..... **238**=50%
500 **500**

ΠΡΟΤΕΙΝΟΜΕΝΟΣ ΑΡΙΘΜΟΣ ΟΡΟΦΩΝ ΚΑΙ ΥΨΟΣ

Αριθμός Ορόφων : 3
Ύψος : 13,40

ΠΡΟΤΕΙΝΟΜΕΝΕΣ ΚΑΛΥΜΜΕΝΕΣ ΒΕΡΑΝΤΕΣ

Το εμβαδό των βεραντών μπορεί να ανέρχεται στο 35% ορόφου νοουμένου ότι το συνολικό εμβαδό των βεραντών δεν υπερβαίνει το 25% του συνολικού εμβαδού των ορόφων.

ΠΡΟΤΕΙΝΟΜΕΝΟΙ ΧΩΡΟΙ ΣΤΑΘΜΕΥΣΗΣ

Αριθμός Χώρων Στάθμευσης : 8

ΣΤΟΙΧΕΙΑ ΜΕΛΕΤΗΤΗ

Όνοματεπώνυμο : **ΑΝΤΡΙΑ ΑΝΤΩΝΙΟΥ**

Αρ. Μητρώου ΕΤΕΚ: **A200105**

Υπογραφή: **ΑΝΤΡΙΑ ΑΝΤΩΝΙΟΥ**
ΑΡΧΙΤΕΚΤΟΝΑΣ ΜΗΧΑΝΙΚΟΣ
ΑΡ. ΜΗΤΡΩΟΥ: A200105



ΠΛΑΓΙΑ - Α

1:100

ΥΛΙΚΑ | MATERIAL

1. ΓΡΑΦΙΑΤΟ

2. ΑΛΟΥΜΙΝΙΑ ΠΑΡΑΘΥΡΑ

3. ΣΤΗΘΑΙΟ ΑΛΟΥΜΙΝΙΟ - ΓΥΑΛΙ

4. ΘΥΡΕΣ ΑΠΟΘΗΚΩΝ ΑΛΟΥΜΙΝΙΑ ΜΕ ΦΥΛΑΡΑΚΙΑ

ΣΗΜΕΙΩΣΕΙΣ | NOTES

DYNAMIC

SPHERA

CONSTRUCTION & DEVELOPERS LTD

DYNAMIC SPHERA

CONSTRUCTION & DEVELOPERS

SPYROU KYPRIANOY 46,4154

ΚΑΤΟ ΠΟΛΕΜΙΔΙΑ, ΛΙΜΑΣΣΟΛ

τηλ: 25 775 001, 99662350 , 99914263

Fax: 25 582 043

web: dynamicsphere.com

email: info@dynamicsphere.com

ΤΙΤΛΟΣ ΕΡΓΟΥ | PROJECT TITLE

TEM 42

ΘΕΣΗ / ΠΟΛΗ | LOCATION

ΑΓΙΟΣ ΣΠΥΡΙΔΩΝΑΣ - ΛΕΜΕΣΟΣ

ΣΧΕΔΙΟ | Drawing

ΚΛΙΜΑΚΑ | Drawing Scale

1:100

ΚΩΔΙΚΟΣ ΕΡΓΟΥ | PROJECT CODE

42/2025

ΑΡ. ΣΧΕΔΙΟΥ | NUMBER

08

ΗΜΕΡΟΜΗΝΙΑ | DATE

28/03/2025

ΥΠΟΓΡΑΦΗ ΙΔΙΟΚΤΗΤΗ | OWNER'S SIGNATURE

DYNAMIC SPHERA CONSTRUCTION & DEVELOPERS LIMITED

ΕΝΤΟΛΗ 1/2022 ΠΟΛΕΟΔΟΜΙΚΗ ΑΔΕΙΑ ΜΕ ΤΗΝ ΔΙΑΔΙΚΑΣΙΑ ΠΟΛΕΟΔΟΜΙΚΗΣ ΒΕΒΑΙΩΤΗΤΑΣ

Σχέδιο για το οποίο εκδόθηκε

Πολυενοποιημένη Αδεια με αρ. 05-100-2824

Επαρχικό Γραφείο ΤΠΟ

για Πολυενοποιημένη Αρχή ΕΟΑ Λεμεσού

Δήμος 31.03.2025 13:30:15 EEST

Αριθμός αίτησης

ΘΕΩΡΗΣΗ ΠΟΛΕΟΔΟΜΙΚΗΣ ΑΡΧΗΣ

ΟΙΚΟΠΕΔΟ Ή ΥΠΟ ΔΗΜΙΟΥΡΓΙΑ ΟΙΚΟΠΕΔΟ

Φ.ΣΧΕΔΙΟ: 59/010502

ΤΜΗΜΑ: 1

ΑΡΙΘΜΟΣ ΤΕΜΑΧΙΟΥ: 42

ΠΕΡΙΟΧΗ: ΑΓΙΟΣ ΣΠΥΡΙΔΩΝΑΣ - ΛΕΜΕΣΟΣ

ΑΡ. ΠΟΛΕΟΔΟΜΙΚΗΣ ΑΔΕΙΑΣ ΔΙΑΧΩΡΙΣΜΟΥ : ####

ΠΟΛΕΟΔΟΜΙΚΑ ΔΕΔΟΜΕΝΑ

ΕΜΒΑΔΟ ΟΙΚΟΠΕΔΟΥ: 500

ΖΩΝΗ: Κα5

Σ.ΔΟΜΗΣΗΣ: 100%

Σ.ΚΑΛΥΨΗ: 50%

ΑΡ. ΟΡΟΦΩΝ: 3

ΥΨΟΣ: 13,50

ΣΤΟΙΧΕΙΑ ΕΡΓΟΥ: ΠΟΛΥΚΑΤΟΙΚΙΑ 7 ΔΙΑΜΕΡΙΣΜΑΤΩΝ

ΠΡΟΤΕΙΝΟΜΕΝΗ ΔΟΜΗΣΗ

Σ.Δόμ.=.....

1+2+3

500

.....=

525

500

=105%

ΠΡΟΤΕΙΝΟΜΕΝΗ ΚΑΛΥΨΗ

Π.Καλ.=.....

4

500

.....=

238

500

=50%

ΠΡΟΤΕΙΝΟΜΕΝΟΣ ΑΡΙΘΜΟΣ ΟΡΟΦΩΝ ΚΑΙ ΥΨΟΣ

Αριθμός Ορόφων : 3

Ύψος : 13,40

ΠΡΟΤΕΙΝΟΜΕΝΕΣ ΚΑΛΥΜΜΕΝΕΣ ΒΕΡΑΝΤΕΣ

Το εμβαδό των βεραντών μπορεί να ανέρχεται στο 35% ορόφου νοουμένου ότι το συνολικό εμβαδό των βεραντών δεν υπερβαίνει το 25% του συνολικού εμβαδού των ορόφων.

ΠΡΟΤΕΙΝΟΜΕΝΟΙ ΧΩΡΟΙ ΣΤΑΘΜΕΥΣΗΣ


Αριθμός Χώρων Στάθμευσης : 8

ΣΤΟΙΧΕΙΑ ΜΕΛΕΤΗΤΗ

Όνοματεπώνυμο : **ΑΝΤΡΙΑ ΑΝΤΩΝΙΟΥ**

Αρ. Μητρώου ΕΤΕΚ: **A200105**

Υπογραφή: **ΑΝΤΡΙΑ ΑΝΤΩΝΙΟΥ**
ΑΡΧΙΤΕΚΤΟΝΑΣ ΜΗΧΑΝΙΚΟΣ
ΑΡ. ΜΗΤΡΩΟΥ: A200105

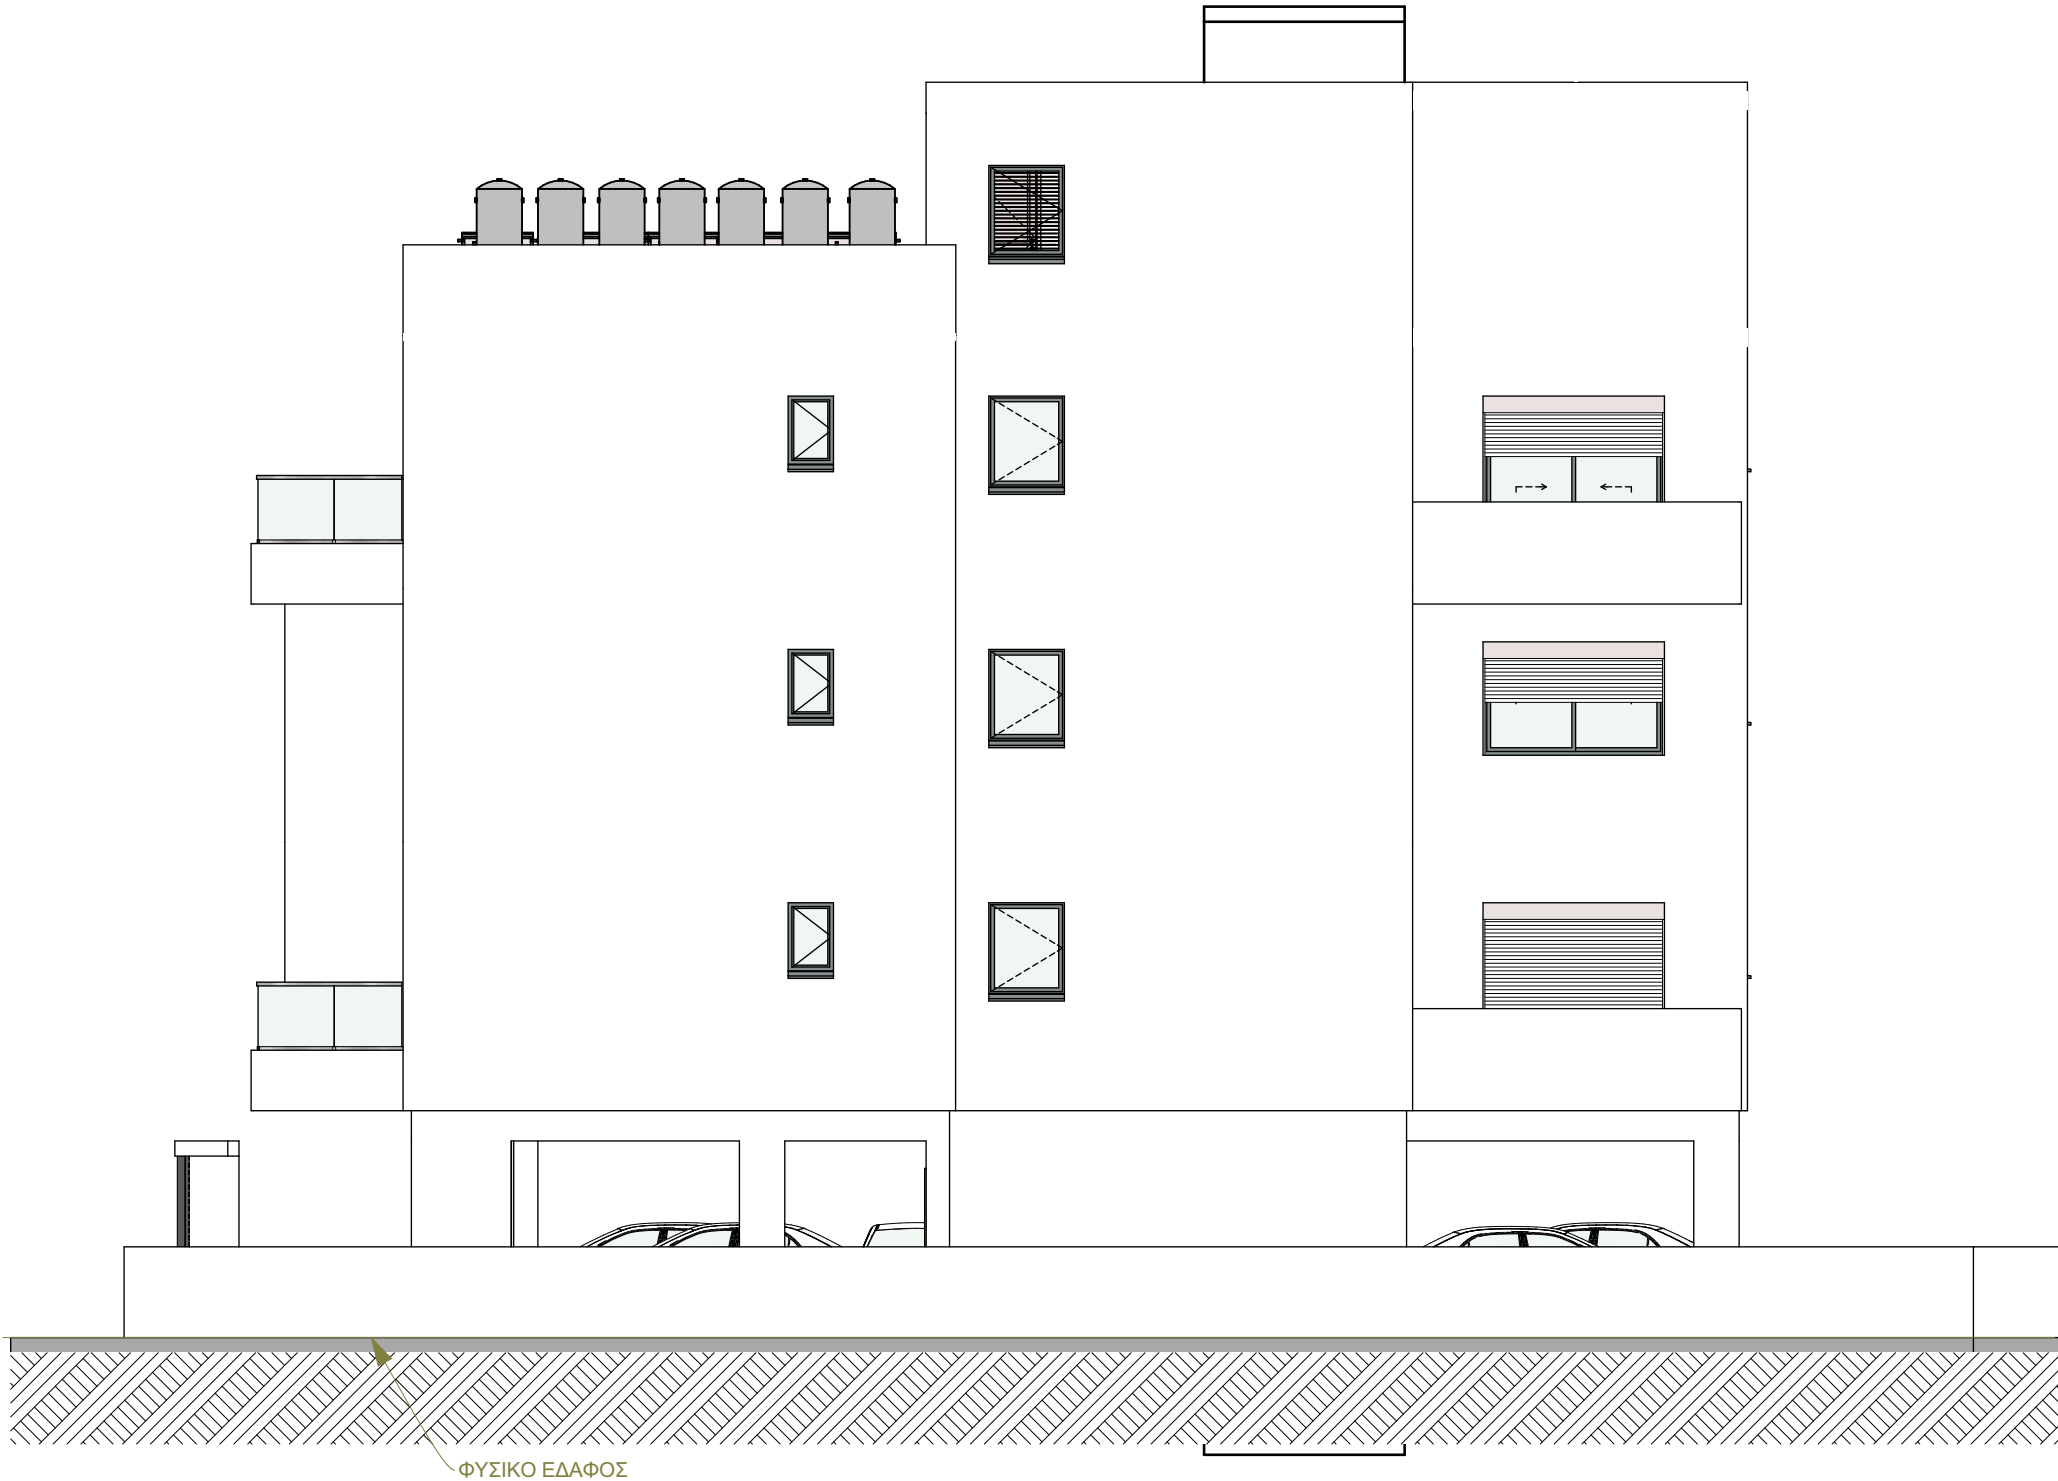

ΠΙΣΩ ΟΥΨΗ - Β

1:100

ΥΛΙΚΑ | MATERIAL
1. ΓΡΑΦΙΑΤΟ
2. ΑΛΟΥΜΙΝΙΑ ΠΑΡΑΘΥΡΑ
3. ΣΤΗΘΑΙΟ ΑΛΟΥΜΙΝΙΟ - ΓΥΑΛΙ
4. ΘΥΡΕΣ ΑΠΟΘΗΚΩΝ ΑΛΟΥΜΙΝΙΑ ΜΕ ΦΥΛΑΡΑΚΙΑ

ΣΗΜΕΙΩΣΕΙΣ | NOTES



DYNAMIC SPHERA
CONSTRUCTION &
DEVELOPERS
SPYROU KYPRIANOY 46,4154
ΚΑΤΟ ΠΟΛΕΜΙΔΙΑ, LIMASSOL
τηλ: 25 775 001, 99662350, 99914263
Fax: 25 582 043
web: dynamicsphera.com
email: info@dynamicsphera.com

ΤΙΤΛΟΣ ΕΡΓΟΥ | PROJECT TITLE
TEM 42

ΘΕΣΗ / ΠΟΛΗ | LOCATION
ΑΓΙΟΣ ΣΠΥΡΙΔΩΝΑΣ - ΛΕΜΕΣΟΣ

ΣΧΕΔΙΟ | Drawing

ΚΛΙΜΑΚΑ | Drawing Scale
1:100

ΚΩΔΙΚΟΣ ΕΡΓΟΥ | PROJECT CODE
42/2025

ΑΡ. ΣΧΕΔΙΟΥ | NUMBER
09
ΗΜΕΡΟΜΗΝΙΑ | DATE
28/03/2025

ΥΠΟΓΡΑΦΗ ΙΔΙΟΚΤΗΤΗ | OWNER'S SIGNATURE
DYNAMIC SPHERA CONSTRUCTION & DEVELOPERS LIMITED

ΕΝΤΟΛΗ 1/2022 ΠΟΛΕΟΔΟΜΙΚΗ ΑΔΕΙΑ ΜΕ ΤΗΝ ΔΙΑΔΙΚΑΣΙΑ ΠΟΛΕΟΔΟΜΙΚΗΣ ΒΕΒΑΙΩΤΗΤΑΣ
Σχέδιο για το οποίο εκδόθηκε
Πολυενοτική Αδεια με αρ. 05-100-2824
Επαρχεικό Γραφείο ΤΠΟ
για Πολυενοτική Αρχή ΕΟΑ Λεμεσού
Δήμος 31.03.2025 13:30:15 EEST
Αριθμός αίτησης

ΘΕΩΡΗΣΗ ΠΟΛΕΟΔΟΜΙΚΗΣ ΑΡΧΗΣ

ΟΙΚΟΠΕΔΟ Ή ΥΠΟ ΔΗΜΙΟΥΡΓΙΑ ΟΙΚΟΠΕΔΟ
Φ.ΣΧΕΔΙΟ: 59/010502
ΤΜΗΜΑ: 1
ΑΡΙΘΜΟΣ ΤΕΜΑΧΙΟΥ: 42
ΠΕΡΙΟΧΗ: ΑΓΙΟΣ ΣΠΥΡΙΔΩΝΑΣ - ΛΕΜΕΣΟΣ
ΑΡ. ΠΟΛΕΟΔΟΜΙΚΗΣ ΑΔΕΙΑΣ ΔΙΑΧΩΡΙΣΜΟΥ :
####

ΠΟΛΕΟΔΟΜΙΚΑ ΔΕΔΟΜΕΝΑ
ΕΜΒΑΔΟ ΟΙΚΟΠΕΔΟΥ: 500
ΖΩΝΗ: Κα5
Σ.ΔΟΜΗΣΗΣ: 100% Σ.ΚΑΛΥΨΗ: 50%
ΑΡ. ΟΡΟΦΩΝ: 3 ΥΨΟΣ: 13,50

ΣΤΟΙΧΕΙΑ ΕΡΓΟΥ:
ΠΟΛΥΚΑΤΟΙΚΙΑ 7 ΔΙΑΜΕΡΙΣΜΑΤΩΝ

ΠΡΟΤΕΙΝΟΜΕΝΗ ΔΟΜΗΣΗ
Σ.Δόμ.=.....**1+2+3**.....=**525**.....=105%
500 **500**


ΠΡΟΤΕΙΝΟΜΕΝΗ ΚΑΛΥΨΗ
Π.Καλ.=.....**4**.....=**238**.....=50%
500 **500**

ΠΡΟΤΕΙΝΟΜΕΝΟΣ ΑΡΙΘΜΟΣ ΟΡΟΦΩΝ ΚΑΙ ΥΨΟΣ
Αριθμός Ορόφων : 3
Ύψος : 13,40

ΠΡΟΤΕΙΝΟΜΕΝΕΣ ΚΑΛΥΜΜΕΝΕΣ ΒΕΡΑΝΤΕΣ
Το εμβαδό των βεραντών μπορεί να ανέρχεται στο 35% ορόφου νοουμένου ότι το συνολικό εμβαδό των βεραντών δεν υπερβαίνει το 25% του συνολικού εμβαδού των ορόφων.

ΠΡΟΤΕΙΝΟΜΕΝΟΙ ΧΩΡΟΙ ΣΤΑΘΜΕΥΣΗΣ
Αριθμός Χώρων Στάθμευσης : 8

ΣΤΟΙΧΕΙΑ ΜΕΛΕΤΗΤΗ
Ονοματεπωνυμο : **ΑΝΤΡΙΑ ΑΝΤΩΝΙΟΥ**
Αρ. Μητρώου ΕΤΕΚ: **A200105**
Υπογραφή: **ΑΝΤΡΙΑ ΑΝΤΩΝΙΟΥ**
ΑΡΧΙΤΕΚΤΟΝΑΣ ΜΗΧΑΝΙΚΟΣ
ΑΡ. ΜΗΤΡΩΟΥ: A200105

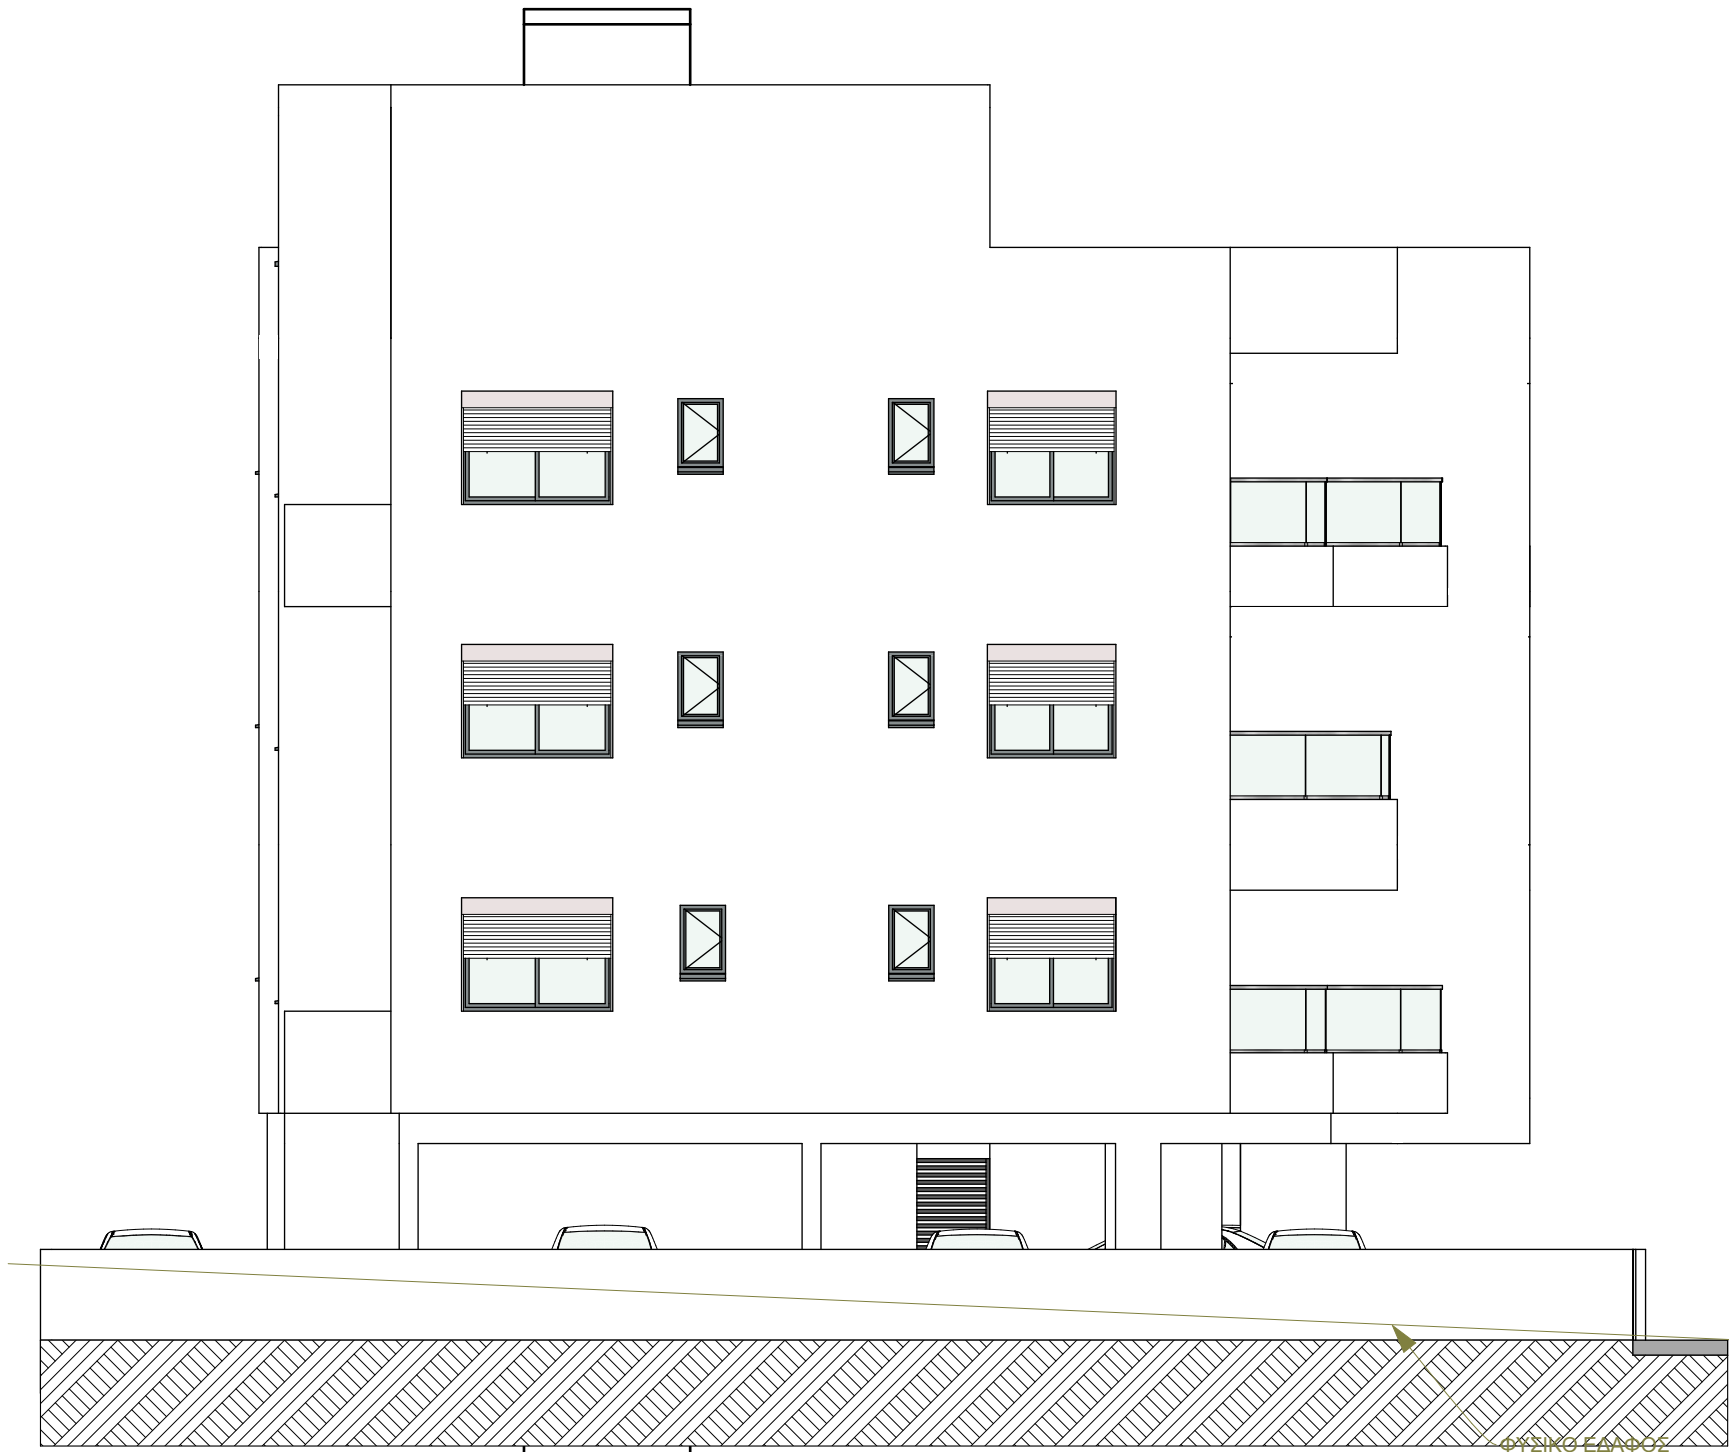

ΠΛΑΓΙΑ ΟΨΗ - Δ

1:100

ΥΛΙΚΑ | MATERIAL

1. ΓΡΑΦΙΑΤΟ

2. ΑΛΟΥΜΙΝΙΑ ΠΑΡΑΘΥΡΑ

3. ΣΤΗΘΑΙΟ ΑΛΟΥΜΙΝΙΟ - ΓΥΑΛΙ

4. ΘΥΡΕΣ ΑΠΟΘΗΚΩΝ ΑΛΟΥΜΙΝΙΑ ΜΕ ΦΥΛΑΡΑΚΙΑ

ΣΗΜΕΙΩΣΕΙΣ | NOTES

DYNAMIC

SPHERA

CONSTRUCTION & DEVELOPERS LTD

DYNAMIC SPHERA

CONSTRUCTION & DEVELOPERS

SPYROU KYPRIANOY 46,4154

ΚΑΤΟ ΠΟΛΕΜΙΔΙΑ, ΛΙΜΑΣΣΟΛ

τηλ: 25 775 001, 99662350, 99914263

Fax: 25 582 043

wep: dynamicsphere.com

email: info@dynamicsphere.com

ΤΙΤΛΟΣ ΕΡΓΟΥ | PROJECT TITLE

ΤΕΜ 42

ΘΕΣΗ / ΠΟΛΗ | LOCATION

ΑΓΙΟΣ ΣΠΥΡΙΔΩΝΑΣ - ΛΕΜΕΣΟΣ

ΣΧΕΔΙΟ | Drawing

ΚΛΙΜΑΚΑ | Drawing Scale

1:100

ΚΩΔΙΚΟΣ ΕΡΓΟΥ | PROJECT CODE

42/2025

ΑΡ. ΣΧΕΔΙΟΥ | NUMBER

10

ΗΜΕΡΟΜΗΝΙΑ | DATE

28/03/2025

ΥΠΟΓΡΑΦΗ ΙΔΙΟΚΤΗΤΗ | OWNER'S SIGNATURE

DYNAMIC SPHERA CONSTRUCTION & DEVELOPERS LIMITED

ΕΝΤΟΛΗ 1/2022 ΠΟΛΕΟΔΟΜΙΚΗ ΑΔΕΙΑ ΜΕ ΤΗΝ ΔΙΑΔΙΚΑΣΙΑ ΠΟΛΕΟΔΟΜΙΚΗΣ ΒΕΒΑΙΩΤΗΤΑΣ

Σχέδιο για το οποίο εκδόθηκε

Πολεοδομική Άδεια με αρ. 05-100-2824

Επαρχικό Γραφείο ΤΠΟ

για Πολεοδομική Αρχή ΕΟΑ Λεμεσού

Δήμος 31-03-2025 13:30:15 EEST

Αριθμός αίτησης

ΘΕΩΡΗΣΗ ΠΟΛΕΟΔΟΜΙΚΗΣ ΑΡΧΗΣ

ΟΙΚΟΠΕΔΟ Ή ΥΠΟ ΔΗΜΙΟΥΡΓΙΑ ΟΙΚΟΠΕΔΟ

Φ.ΣΧΕΔΙΟ: 59/010502

ΤΜΗΜΑ: 1

ΑΡΙΘΜΟΣ ΤΕΜΑΧΙΟΥ: 42

ΠΕΡΙΟΧΗ: ΑΓΙΟΣ ΣΠΥΡΙΔΩΝΑΣ - ΛΕΜΕΣΟΣ

ΑΡ. ΠΟΛΕΟΔΟΜΙΚΗΣ ΑΔΕΙΑΣ ΔΙΑΧΩΡΙΣΜΟΥ : ####

ΠΟΛΕΟΔΟΜΙΚΑ ΔΕΔΟΜΕΝΑ

ΕΜΒΑΔΟ ΟΙΚΟΠΕΔΟΥ: 500

ΖΩΝΗ: Κα5

Σ.ΔΟΜΗΣΗΣ: 100%

Σ.ΚΑΛΥΨΗ: 50%

ΑΡ. ΟΡΟΦΩΝ: 3

ΥΨΟΣ: 13,50

ΣΤΟΙΧΕΙΑ ΕΡΓΟΥ: ΠΟΛΥΚΑΤΟΙΚΙΑ 7 ΔΙΑΜΕΡΙΣΜΑΤΩΝ

ΠΡΟΤΕΙΝΟΜΕΝΗ ΔΟΜΗΣΗ

Σ.Δόμ.=.....

1+2+3

500

.....=

525

500

=105%

ΠΡΟΤΕΙΝΟΜΕΝΗ ΚΑΛΥΨΗ

Π.Καλ.=.....

4

500

.....=

238

500

=50%

ΠΡΟΤΕΙΝΟΜΕΝΟΣ ΑΡΙΘΜΟΣ ΟΡΟΦΩΝ ΚΑΙ ΥΨΟΣ

Αριθμός Ορόφων : 3

Ύψος : 13,40

ΠΡΟΤΕΙΝΟΜΕΝΕΣ ΚΑΛΥΜΜΕΝΕΣ ΒΕΡΑΝΤΕΣ

Το εμβαδό των βεραντών μπορεί να ανέρχεται στο 35% ορόφου νοουμένου ότι το συνολικό εμβαδό των βεραντών δεν υπερβαίνει το 25% του συνολικού εμβαδού των ορόφων.

ΠΡΟΤΕΙΝΟΜΕΝΟΙ ΧΩΡΟΙ ΣΤΑΘΜΕΥΣΗΣ


Αριθμός Χώρων Στάθμευσης : 8

ΣΤΟΙΧΕΙΑ ΜΕΛΕΤΗΤΗ

Όνοματεπώνυμο : **ΑΝΤΡΙΑ ΑΝΤΩΝΙΟΥ**

Αρ. Μητρώου ΕΤΕΚ: **A200105**

Υπογραφή: **ΑΝΤΡΙΑ ΑΝΤΩΝΙΟΥ**
ΑΡΧΙΤΕΚΤΟΝΑΣ ΜΗΧΑΝΙΚΟΣ
ΑΡ. ΜΗΤΡΩΟΥ: A200105

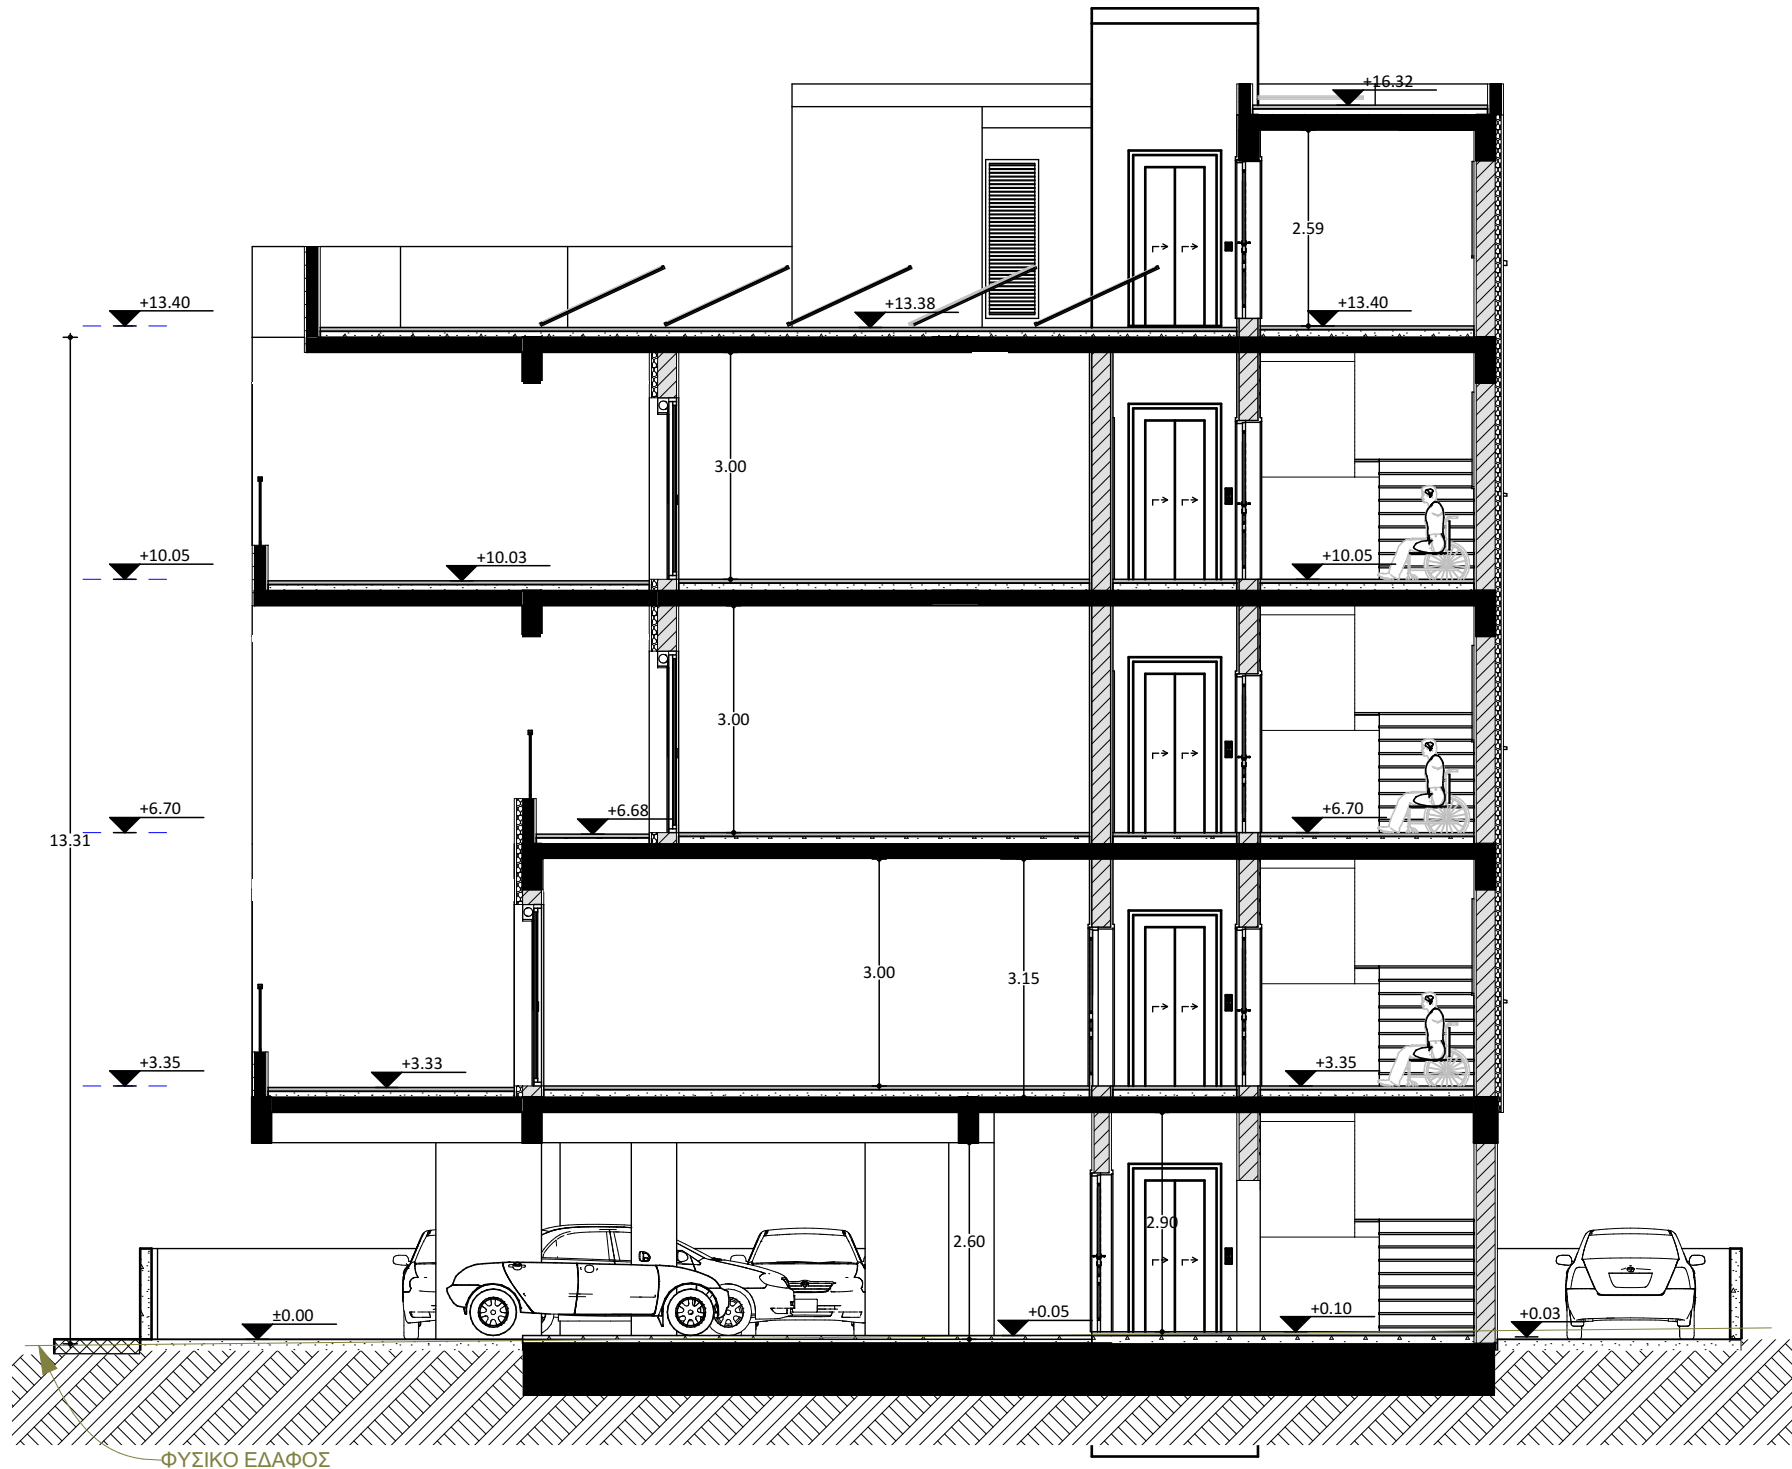

TOMH A-A

Building Section

1:100

ΥΛΙΚΑ | MATERIAL
1. ΓΡΑΦΙΑΤΟ
2. ΑΛΟΥΜΙΝΙΑ ΠΑΡΑΘΥΡΑ
3. ΣΤΗΘΑΙΟ ΑΛΟΥΜΙΝΙΟ - ΓΥΑΛΙ
4. ΘΥΡΕΣ ΑΠΟΘΗΚΩΝ ΑΛΟΥΜΙΝΙΑ ΜΕ
ΦΥΛΑΡΑΚΙΑ

ΣΗΜΕΙΩΣΕΙΣ | NOTES



DYNAMIC SPHERA
CONSTRUCTION &
DEVELOPERS
SPYROU KYPRIANOY 46,4154
KATO POLEMIDIA, LIMASSOL
τηλ: 25 775 001, 99662350, 99914263
Fax: 25 582 043
wep: dynamicsphere.com
email: info@dynamicsphere.com

ΤΙΤΛΟΣ ΕΡΓΟΥ | PROJECT TITLE
TEM 42

ΘΕΣΗ / ΠΟΛΗ | LOCATION
**ΑΓΙΟΣ ΣΠΥΡΙΔΩΝΑΣ -
ΛΕΜΕΣΟΣ**

ΣΧΕΔΙΟ | Drawing
ΤΟΜΗ A-A

ΚΛΙΜΑΚΑ | Drawing Scale
1:100

ΚΩΔΙΚΟΣ ΕΡΓΟΥ | PROJECT CODE
42/2025

ΑΡ. ΣΧΕΔΙΟΥ |
NUMBER
11
ΗΜΕΡΟΜΗΝΙΑ |
DATE
28/03/2025

ΥΠΟΓΡΑΦΗ ΙΔΙΟΚΤΗΤΗ |
OWNER'S SIGNATURE
DYNAMIC SPHERA CONSTRUCTION
&
DEVELOPERS LIMITED

ΕΝΤΟΛΗ 1/2022 ΠΟΛΕΟΔΟΜΙΚΗ ΑΔΕΙΑ ΜΕ ΤΗΝ
ΔΙΑΔΙΚΑΣΙΑ ΠΟΛΕΟΔΟΜΙΚΗΣ ΒΕΒΑΙΩΤΗΤΑΣ
Πολυκατοικία 7 ορόφων
Επικρατικό Γραφείο ΤΠΟ
Δήμος 31.03.2025 13:30:15 EEST
Αριθμός αίτησης

ΘΕΩΡΗΣΗ ΠΟΛΕΟΔΟΜΙΚΗΣ ΑΡΧΗΣ

ΟΙΚΟΠΕΔΟ Ή ΥΠΟ ΔΗΜΙΟΥΡΓΙΑ ΟΙΚΟΠΕΔΟ
Φ.ΣΧΕΔΙΟ: 59/010502
ΤΜΗΜΑ: 1
ΑΡΙΘΜΟΣ ΤΕΜΑΧΙΟΥ: 42
ΠΕΡΙΟΧΗ: ΑΓΙΟΣ ΣΠΥΡΙΔΩΝΑΣ - ΛΕΜΕΣΟΣ
ΑΡ. ΠΟΛΕΟΔΟΜΙΚΗΣ ΑΔΕΙΑΣ ΔΙΑΧΩΡΙΣΜΟΥ :
####

ΠΟΛΕΟΔΟΜΙΚΑ ΔΕΔΟΜΕΝΑ
ΕΜΒΑΔΟ ΟΙΚΟΠΕΔΟΥ: 500
ΖΩΝΗ: Κα5
Σ.ΔΟΜΗΣΗΣ: 100% Σ.ΚΑΛΥΨΗ: 50%
ΑΡ. ΟΡΟΦΩΝ: 3 ΥΨΟΣ: 13,50

ΣΤΟΙΧΕΙΑ ΕΡΓΟΥ:
ΠΟΛΥΚΑΤΟΙΚΙΑ 7 ΔΙΑΜΕΡΙΣΜΑΤΩΝ

ΠΡΟΤΕΙΝΟΜΕΝΗ ΔΟΜΗΣΗ
Σ.Δόμ.=..... **1+2+3** **525** =105%
500 **500**


ΠΡΟΤΕΙΝΟΜΕΝΗ ΚΑΛΥΨΗ
Π.Καλ.=..... **4** **238** =50%
500 **500**

ΠΡΟΤΕΙΝΟΜΕΝΟΣ
ΑΡΙΘΜΟΣ ΟΡΟΦΩΝ ΚΑΙ ΥΨΟΣ
Αριθμός Ορόφων : 3
Ύψος : 13,40

ΠΡΟΤΕΙΝΟΜΕΝΕΣ
ΚΑΛΥΜΜΕΝΕΣ ΒΕΡΑΝΤΕΣ
Το εμβαδό των βεραντών μπορεί να ανέρχεται στο
35% ορόφου νοουμένου ότι το συνολικό εμβαδό των
βεραντών δεν υπερβαίνει το 25% του συνολικού
εμβαδού των ορόφων.


ΠΡΟΤΕΙΝΟΜΕΝΟΙ ΧΩΡΟΙ ΣΤΑΘΜΕΥΣΗΣ
Αριθμός Χώρων Στάθμευσης : 8

ΣΤΟΙΧΕΙΑ ΜΕΛΕΤΗΤΗ
Ονοματεπώνυμο : **ΑΝΤΡΙΑ ΑΝΤΩΝΙΟΥ**
Αρ. Μητρώου ΕΤΕΚ: **A200105**
Υπογραφή: **ΑΝΤΡΙΑ ΑΝΤΩΝΙΟΥ**
ΑΡΧΙΤΕΚΤΟΝΑΣ ΜΗΧΑΝΙΚΟΣ
ΑΡ. ΜΗΤΡΩΟΥ: A200105

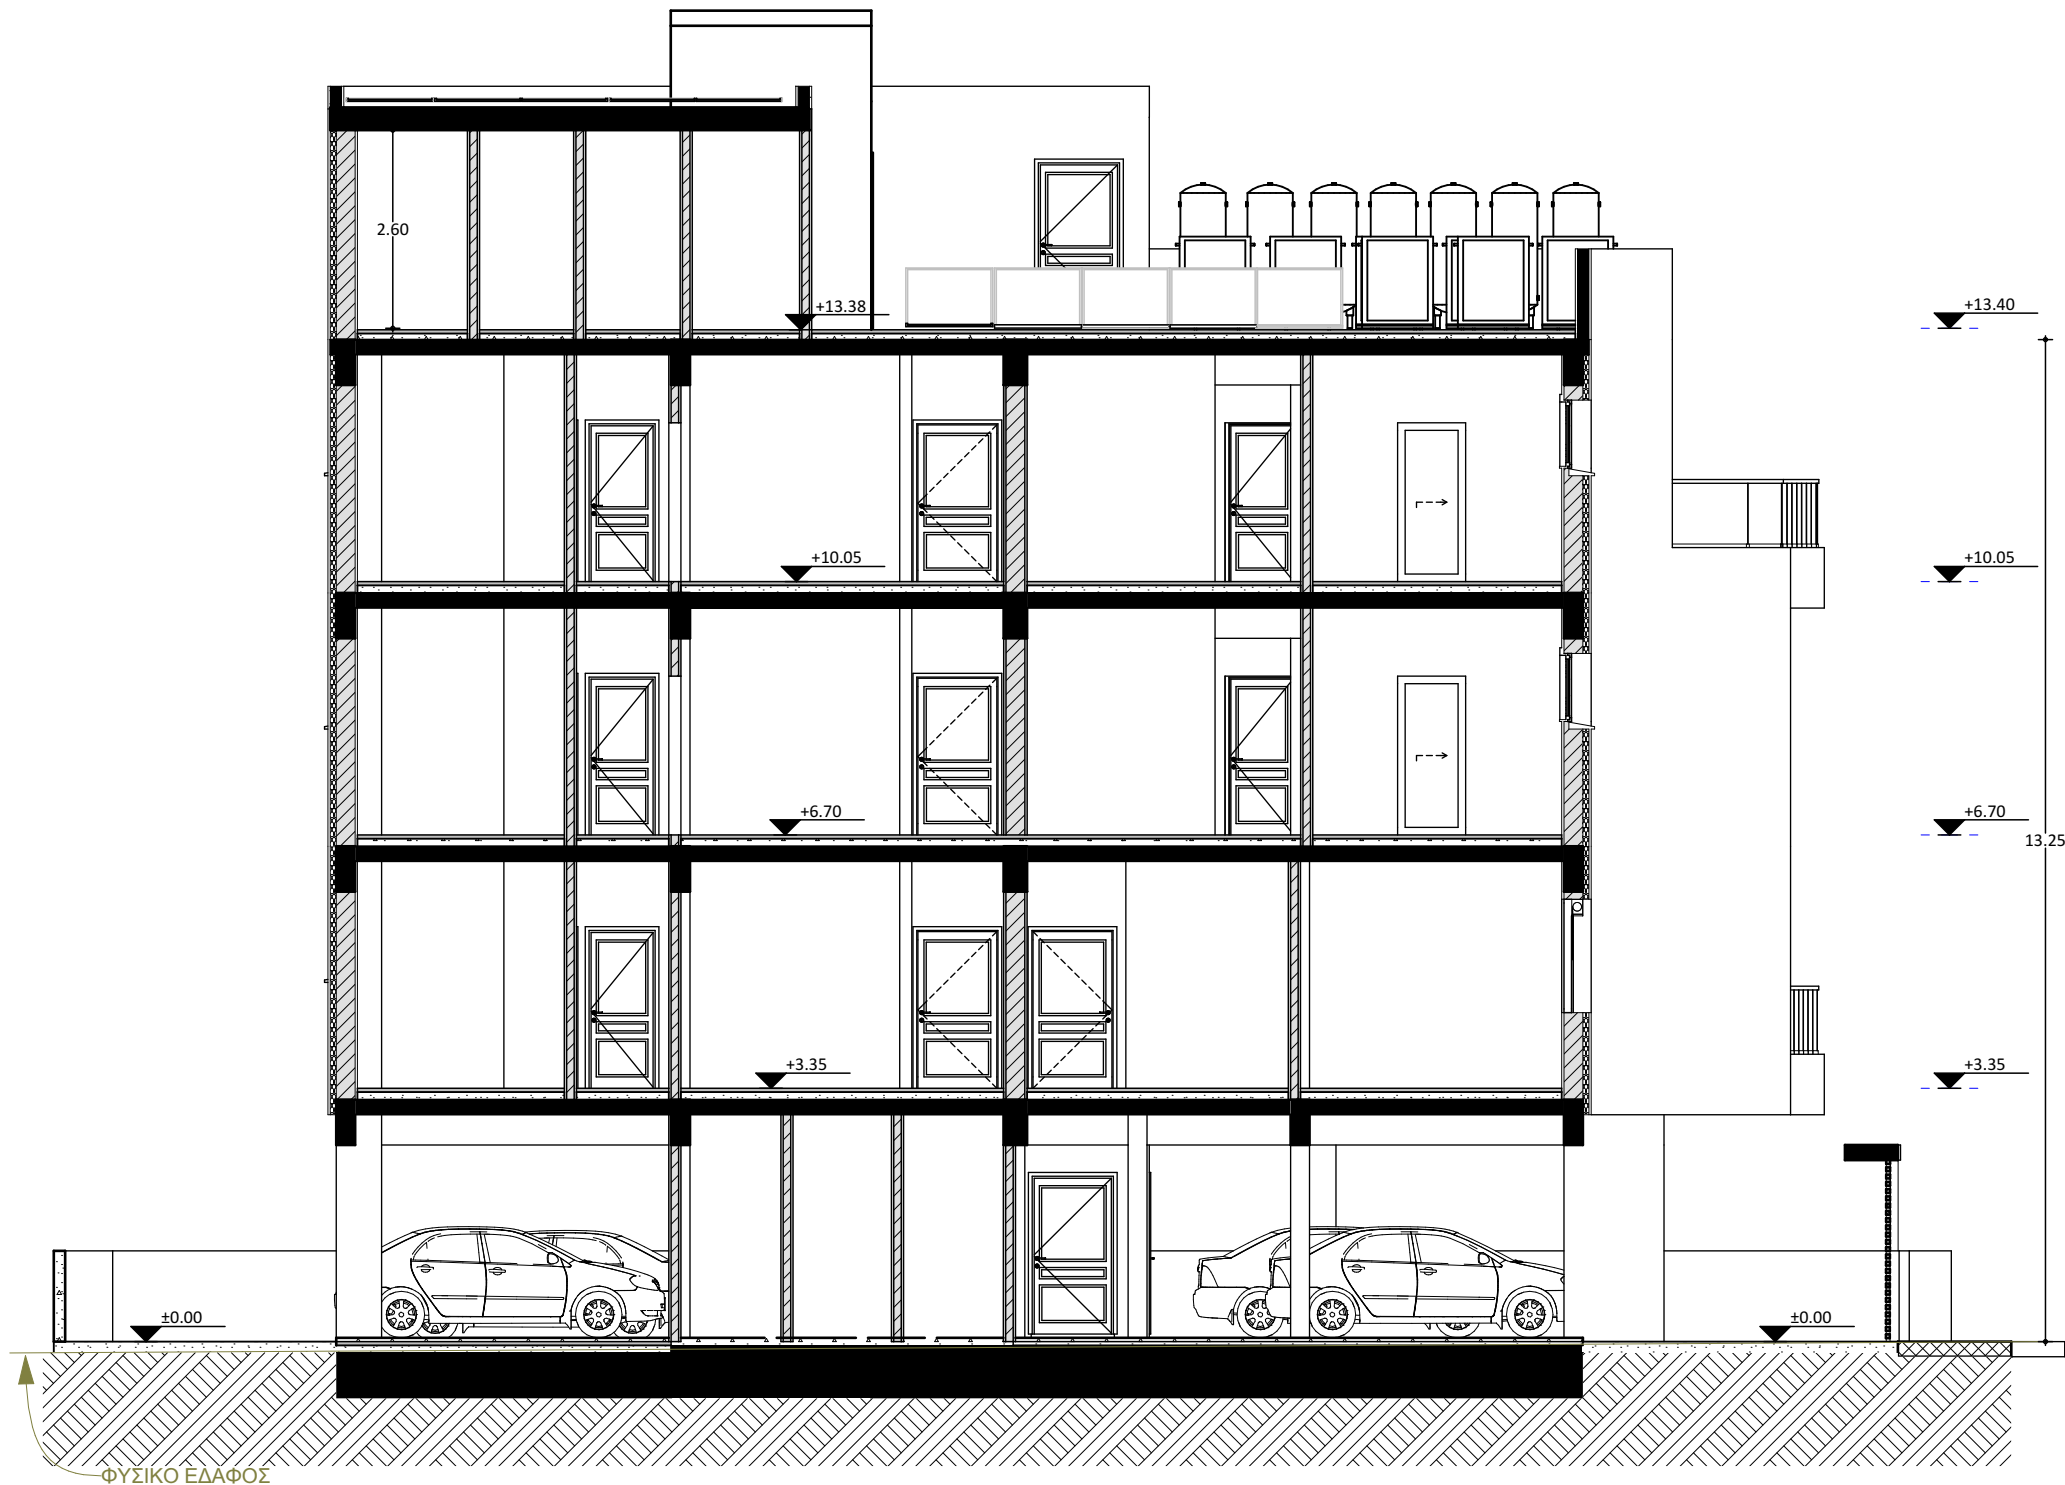

TOMH B-B Building Section 1:100


ΥΛΙΚΑ MATERIAL		ΕΝΤΟΛΗ 1/2022 ΠΟΛΕΟΔΟΜΙΚΗ ΑΔΕΙΑ ΜΕ ΤΗΝ ΔΙΑΔΙΚΑΣΙΑ ΠΟΛΕΟΔΟΜΙΚΗΣ ΒΕΒΑΙΩΤΗΤΑΣ	
1. ΓΡΑΦΙΑΤΟ		Σχέδιο για το οποίο φέρθηκε	
2. ΑΛΟΥΜΙΝΙΑ ΠΑΡΑΘΥΡΑ		Πολυενομοτική Αδεια με αρ. 05-100-2824	
3. ΣΤΗΘΑΙΟ ΑΛΟΥΜΙΝΙΟ - ΓΥΑΛΙ		Επαρτικό Γραφείο ΤΠΟ	
4. ΘΥΡΕΣ ΑΠΟΘΗΚΩΝ ΑΛΟΥΜΙΝΙΑ ΜΕ ΦΥΛΑΡΑΚΙΑ		Δήμος 31.03.2025 13:30:15 EEST	
ΣΗΜΕΙΩΣΕΙΣ NOTES		Αριθμός αίτησης	
		ΘΕΩΡΗΣΗ ΠΟΛΕΟΔΟΜΙΚΗΣ ΑΡΧΗΣ	
		ΟΙΚΟΠΕΔΟ Ή ΥΠΟ ΔΗΜΙΟΥΡΓΙΑ ΟΙΚΟΠΕΔΟ	
		Φ.ΣΧΕΔΙΟ: 59/010502	
		ΤΜΗΜΑ: 1	
		ΑΡΙΘΜΟΣ ΤΕΜΑΧΙΟΥ: 42	
		ΠΕΡΙΟΧΗ: ΑΓΙΟΣ ΣΠΥΡΙΔΩΝΑΣ - ΛΕΜΕΣΟΣ	
		ΑΡ. ΠΟΛΕΟΔΟΜΙΚΗΣ ΑΔΕΙΑΣ ΔΙΑΧΩΡΙΣΜΟΥ : ####	
		ΠΟΛΕΟΔΟΜΙΚΑ ΔΕΔΟΜΕΝΑ	
		ΕΜΒΑΔΟ ΟΙΚΟΠΕΔΟΥ: 500	
		ΖΩΝΗ: Κα5	
		Σ.ΔΟΜΗΣΗΣ: 100%	
		Σ.ΚΑΛΥΨΗ: 50%	
		ΑΡ. ΟΡΟΦΩΝ: 3	
		ΥΨΟΣ: 13,50	
		ΣΤΟΙΧΕΙΑ ΕΡΓΟΥ:	
		ΠΟΛΥΚΑΤΟΙΚΙΑ 7 ΔΙΑΜΕΡΙΣΜΑΤΩΝ	
		ΠΡΟΤΕΙΝΟΜΕΝΗ ΔΟΜΗΣΗ	
		Σ.Δόμ.=..... $\frac{1+2+3}{500} = \frac{525}{500} = 105\%$	
		ΠΡΟΤΕΙΝΟΜΕΝΗ ΚΑΛΥΨΗ	
		Π.Καλ.=..... $\frac{4}{500} = \frac{238}{500} = 50\%$	
		ΠΡΟΤΕΙΝΟΜΕΝΟΣ ΑΡΙΘΜΟΣ ΟΡΟΦΩΝ ΚΑΙ ΥΨΟΣ	
		Αριθμός Ορόφων : 3	
		Ύψος : 13,40	
		ΠΡΟΤΕΙΝΟΜΕΝΕΣ ΚΑΛΥΜΜΕΝΕΣ ΒΕΡΑΝΤΕΣ	
		Το εμβαδό των βεραντών μπορεί να ανέρχεται στο 35% ορόφου νοουμένου ότι το συνολικό εμβαδό των βεραντών δεν υπερβαίνει το 25% του συνολικού εμβαδού των ορόφων.	
		ΠΡΟΤΕΙΝΟΜΕΝΟΙ ΧΩΡΟΙ ΣΤΑΘΜΕΥΣΗΣ	
		Αριθμός Χώρων Στάθμευσης : 8	
		ΣΤΟΙΧΕΙΑ ΜΕΛΕΤΗΤΗ	
		Ονοματεπώνυμο : ΑΝΤΡΙΑ ΑΝΤΩΝΙΟΥ	
		Αρ. Μητρώου ΕΤΕΚ: Α200105	
		Υπογραφή: ΑΝΤΡΙΑ ΑΝΤΩΝΙΟΥ ΑΡΧΙΤΕΚΤΟΝΑΣ ΜΗΧΑΝΙΚΟΣ ΑΡ. ΜΗΤΡΩΟΥ: Α200105	
ΥΠΟΓΡΑΦΗ ΙΔΙΟΚΤΗΤΗ OWNER'S SIGNATURE		ΔYNAMIC SPHERA CONSTRUCTION & DEVELOPERS LIMITED	
ΑΡ. ΣΧΕΔΙΟΥ NUMBER		ΗΜΕΡΟΜΗΝΙΑ DATE	
12		28/03/2025	
ΥΠΟΓΡΑΦΗ ΙΔΙΟΚΤΗΤΗ OWNER'S SIGNATURE		ΔYNAMIC SPHERA CONSTRUCTION & DEVELOPERS LIMITED	
ΤΙΤΛΟΣ ΕΡΓΟΥ PROJECT TITLE		ΤΕΜ 42	
ΘΕΣΗ / ΠΟΛΗ LOCATION		ΑΓΙΟΣ ΣΠΥΡΙΔΩΝΑΣ - ΛΕΜΕΣΟΣ	
ΣΧΕΔΙΟ Drawing		ΤΟΜΗ Β-Β	
ΚΛΙΜΑΚΑ Drawing Scale		1:100	
ΚΩΔΙΚΟΣ ΕΡΓΟΥ PROJECT CODE		42/2025	
ΥΠΟΓΡΑΦΗ ΙΔΙΟΚΤΗΤΗ OWNER'S SIGNATURE		ΔYNAMIC SPHERA CONSTRUCTION & DEVELOPERS LIMITED	

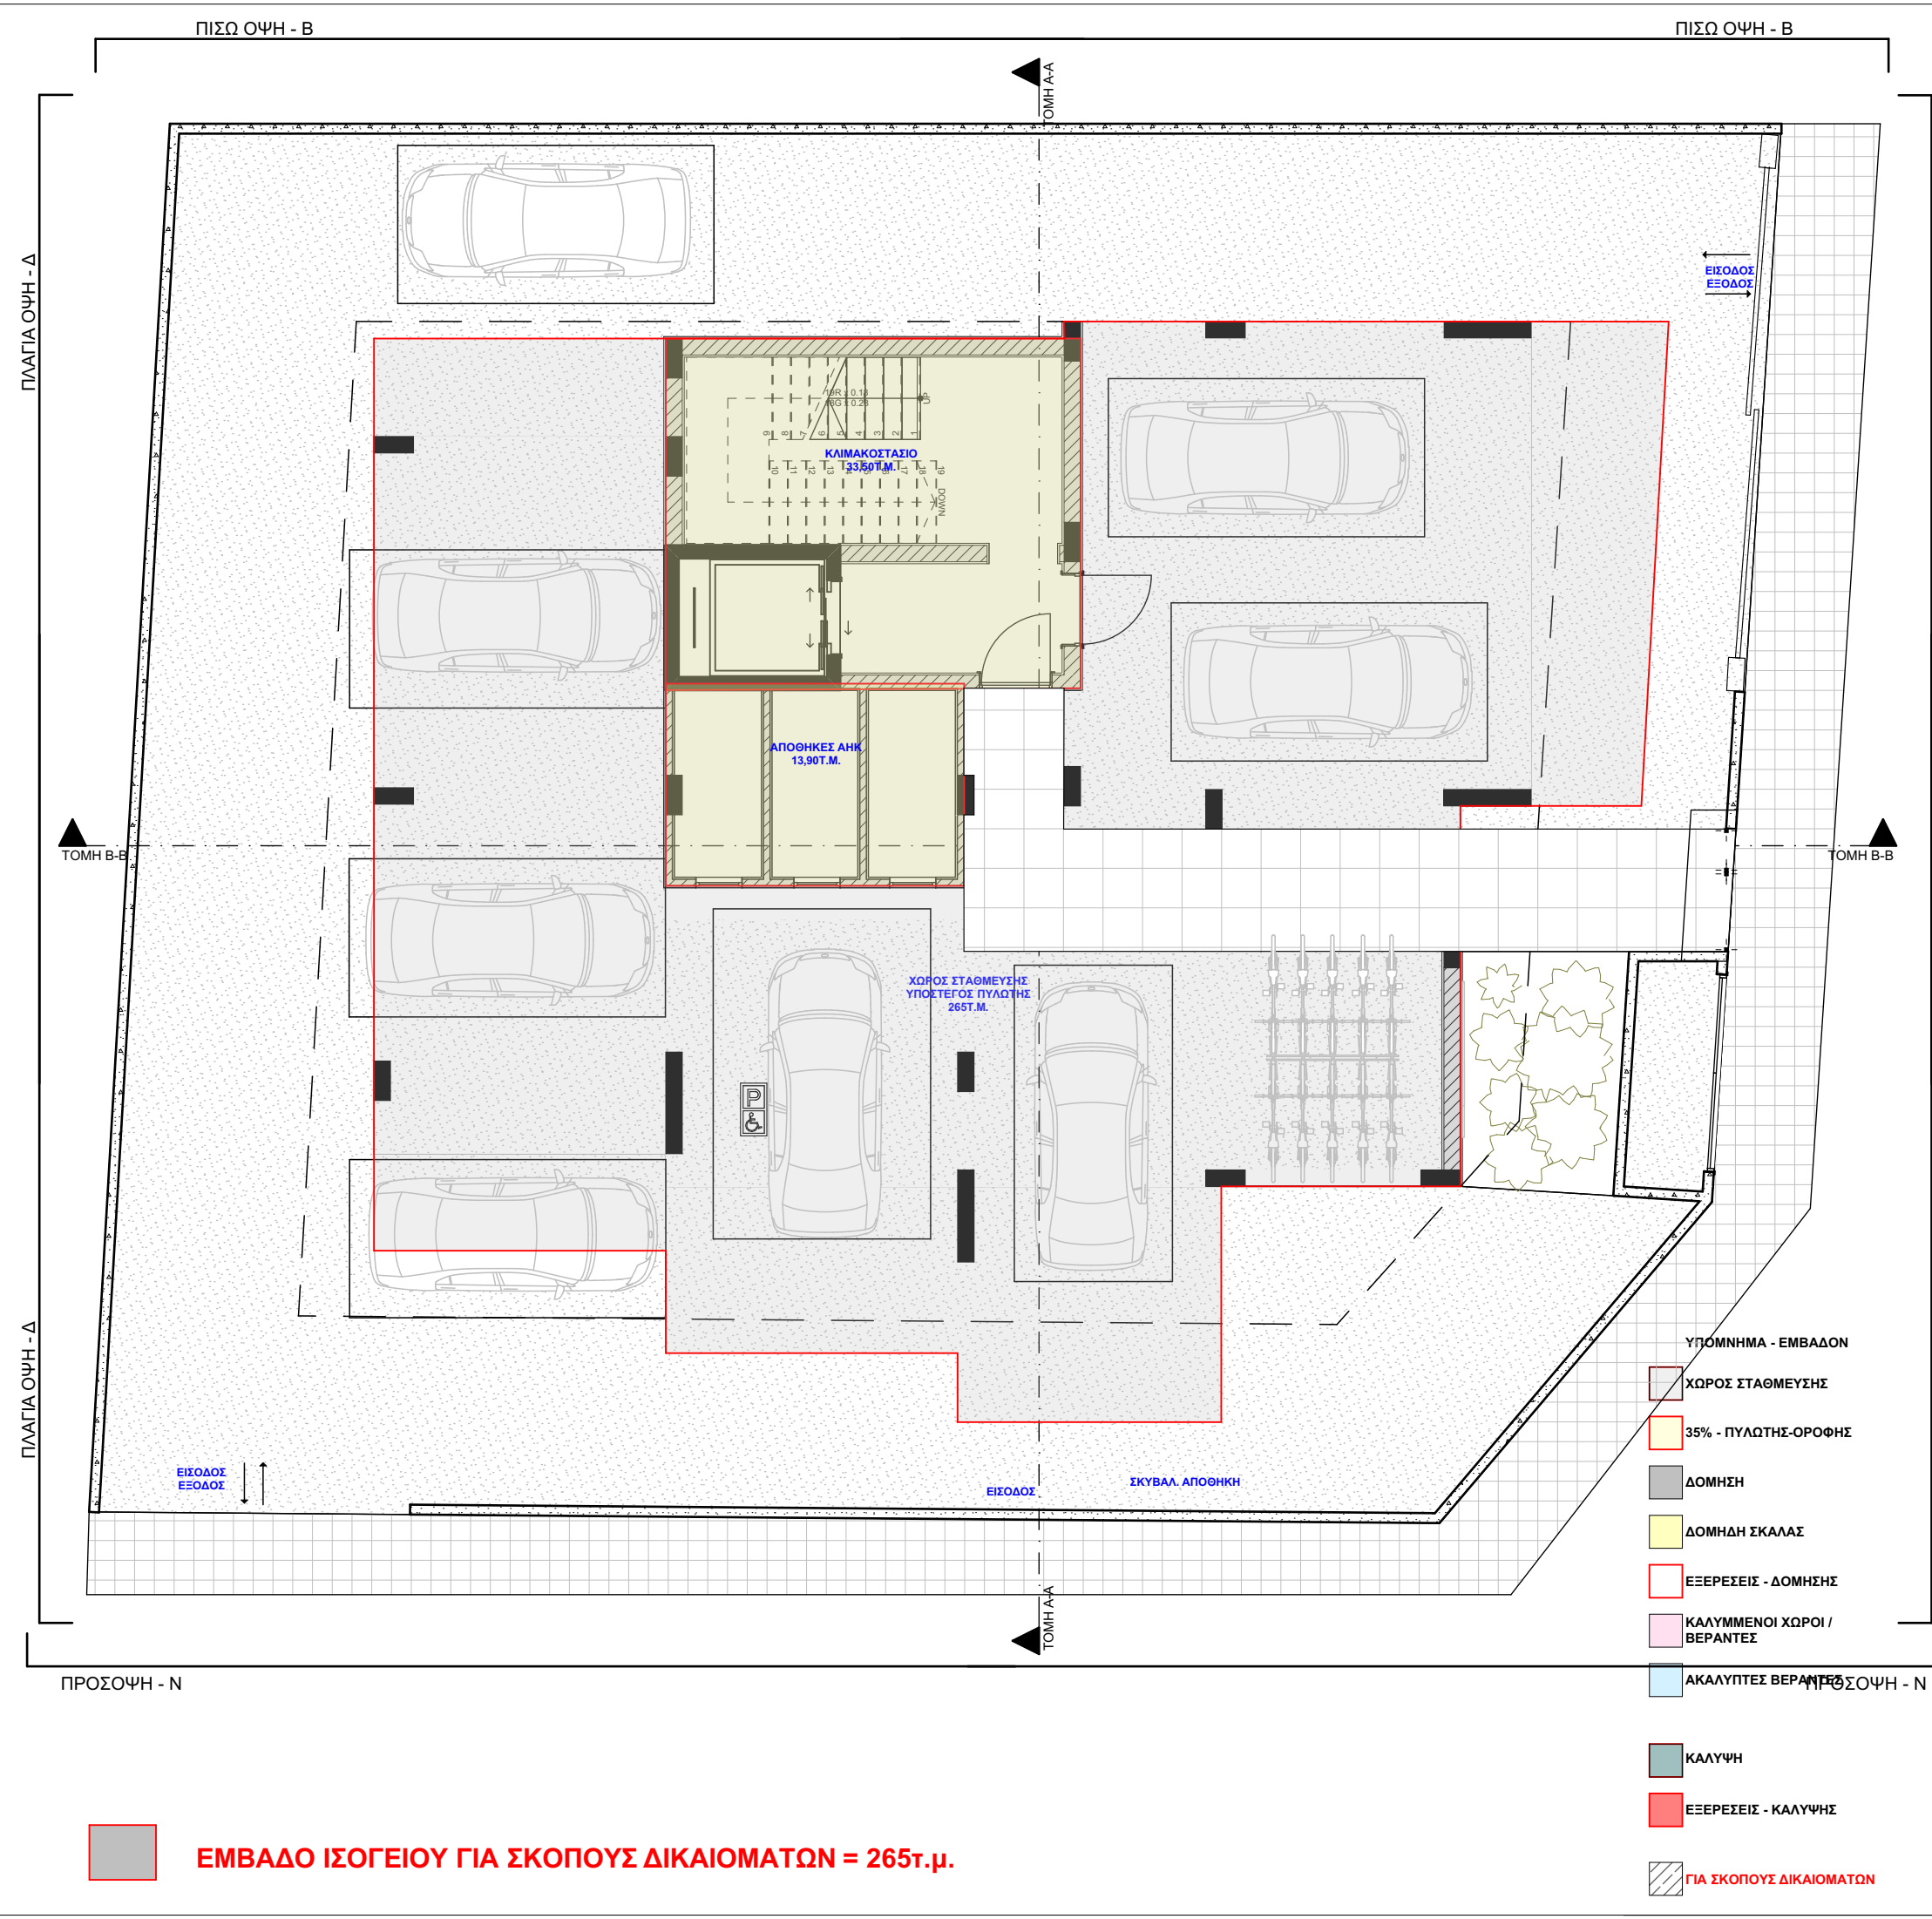


ΥΛΙΚΑ MATERIAL 1. ΓΡΑΦΙΑΤΟ 2. ΑΛΟΥΜΙΝΙΑ ΠΑΡΑΘΥΡΑ 3. ΣΤΗΘΑΙΟ ΑΛΟΥΜΙΝΙΟ - ΓΥΑΛΙ 4. ΘΥΡΕΣ ΑΠΟΘΗΚΩΝ ΑΛΟΥΜΙΝΙΑ ΜΕ ΦΥΛΑΡΑΚΙΑ		ΕΝΤΟΛΗ 1/2022 ΠΟΛΕΟΔΟΜΙΚΗ ΑΔΕΙΑ ΜΕ ΤΗΝ ΔΙΑΔΙΚΑΣΙΑ ΠΟΛΕΟΔΟΜΙΚΗΣ ΑΡΧΗΣ Πολυτεχνική Αρχή με αρ. 05-100-2824 Επικρατικό Γραφείο Π.Π.Ο. Δήμος 31-03-2025 13:30:15 EEST Αριθμός αίτησης	
ΣΗΜΕΙΩΣΕΙΣ NOTES		ΘΕΩΡΗΣΗ ΠΟΛΕΟΔΟΜΙΚΗΣ ΑΡΧΗΣ	
ΟΙΚΟΠΕΔΟ Ή ΥΠΟ ΔΗΜΙΟΥΡΓΙΑ ΟΙΚΟΠΕΔΟ Φ.ΣΧΕΔΙΟ: 59/010502 ΤΜΗΜΑ: 1 ΑΡΙΘΜΟΣ ΤΕΜΑΧΙΟΥ: 42 ΠΕΡΙΟΧΗ: ΑΓΙΟΣ ΣΠΥΡΙΔΩΝΑΣ - ΛΕΜΕΣΟΣ ΑΡ. ΠΟΛΕΟΔΟΜΙΚΗΣ ΑΔΕΙΑΣ ΔΙΑΧΩΡΙΣΜΟΥ : ####		ΠΟΛΕΟΔΟΜΙΚΑ ΔΕΔΟΜΕΝΑ ΕΜΒΑΔΟ ΟΙΚΟΠΕΔΟΥ: 500 ΖΩΝΗ: Κα5 Σ.ΔΟΜΗΣΗΣ: 100% Σ.ΚΑΛΥΨΗ: 50% ΑΡ. ΟΡΟΦΩΝ: 3 ΥΨΟΣ: 13,50	
ΣΤΟΙΧΕΙΑ ΕΡΓΟΥ: ΠΟΛΥΚΑΤΟΙΚΙΑ 7 ΔΙΑΜΕΡΙΣΜΑΤΩΝ		ΠΡΟΤΕΙΝΟΜΕΝΗ ΔΟΜΗΣΗ Σ.Δόμ.=..... 1+2+3 525 =105% 500 500	
DYNAMIC SPHERA CONSTRUCTION & DEVELOPERS SPYROU KYPRIANOY 46,4154 ΚΑΤΟ ΠΟΛΕΜΙΔΙΑ, LIMASSOL τηλ: 25 775 001, 99662350, 99914263 Fax: 25 582 043 web: dynamicsphere.com email: info@dynamicsphere.com		ΠΡΟΤΕΙΝΟΜΕΝΗ ΚΑΛΥΨΗ Π.Καλ.=..... 4 238 =50% 500 500	
ΤΙΤΛΟΣ ΕΡΓΟΥ PROJECT TITLE ΤΕΜ 42		ΠΡΟΤΕΙΝΟΜΕΝΟΣ ΑΡΙΘΜΟΣ ΟΡΟΦΩΝ ΚΑΙ ΥΨΟΣ Αριθμός Ορόφων : 3 Ύψος : 13,40	
ΘΕΣΗ / ΠΟΛΗ LOCATION ΑΓΙΟΣ ΣΠΥΡΙΔΩΝΑΣ - ΛΕΜΕΣΟΣ		ΠΡΟΤΕΙΝΟΜΕΝΕΣ ΚΑΛΥΜΜΕΝΕΣ ΒΕΡΑΝΤΕΣ	
ΣΧΕΔΙΟ Drawing 0.		Το εμβαδό των βεραντών μπορεί να ανέρχεται στο 35% ορόφου νοουμένου ότι το συνολικό εμβαδό των βεραντών δεν υπερβαίνει το 25% του συνολικού εμβαδού των ορόφων.	
ΚΛΙΜΑΚΑ Drawing Scale 1:100		ΠΡΟΤΕΙΝΟΜΕΝΟΙ ΧΩΡΟΙ ΣΤΑΘΜΕΥΣΗΣ Αριθμός Χώρων Στάθμευσης : 8	
ΚΩΔΙΚΟΣ ΕΡΓΟΥ PROJECT CODE 42/2025		ΣΤΟΙΧΕΙΑ ΜΕΛΕΤΗΤΗ Ονοματεπώνυμο : ΑΝΤΡΙΑ ΑΝΤΩΝΙΟΥ Αρ. Μητρώου ΕΤΕΚ: A200105	
ΑΡ. ΣΧΕΔΙΟΥ NUMBER E01	ΗΜΕΡΟΜΗΝΙΑ DATE 20/03/2025	Υπογραφή: ΑΝΤΡΙΑ ΑΝΤΩΝΙΟΥ ΑΡΧΙΤΕΚΤΟΝΑΣ ΜΗΧΑΝΙΚΟΣ ΑΡ. ΜΗΤΡΩΟΥ: A200105	
ΥΠΟΓΡΑΦΗ ΙΔΙΟΚΤΗΤΗ OWNER'S SIGNATURE DYNAMIC SPHERA CONSTRUCTION & DEVELOPERS LIMITED			



ΥΛΙΚΑ MATERIAL 1. ΓΡΑΦΙΑΤΟ 2. ΑΛΟΥΜΙΝΙΑ ΠΑΡΑΘΥΡΑ 3. ΣΤΗΘΑΙΟ ΑΛΟΥΜΙΝΙΟ - ΓΥΑΛΙ 4. ΘΥΡΕΣ ΑΠΟΘΗΚΩΝ ΑΛΟΥΜΙΝΙΑ ΜΕ ΦΥΛΑΡΑΚΙΑ		ΕΝΤΟΛΗ 1/2022 ΠΟΛΕΟΔΟΜΙΚΗ ΑΔΕΙΑ ΜΕ ΤΗΝ ΔΙΑΔΙΚΑΣΙΑ ΠΟΛΕΟΔΟΜΙΚΗΣ ΑΡΧΗΣ Πολυκατοικία 7 ορόφων με αρ. 05-100-2824 Επαρχικό Γραφείο ΠΟΛΕΟΔΟΜΙΚΗΣ ΑΡΧΗΣ ΕΛΛΗΝΙΚΗ ΔΗΜΟΚΡΑΤΙΑ Δήμος 31-03-2025 13:30:15 EEST Αριθμός αίτησης	
ΣΗΜΕΙΩΣΕΙΣ NOTES		ΘΕΩΡΗΣΗ ΠΟΛΕΟΔΟΜΙΚΗΣ ΑΡΧΗΣ	
DYNAMIC SPHERA CONSTRUCTION & DEVELOPERS LTD		ΟΙΚΟΠΕΔΟ Ή ΥΠΟ ΔΗΜΙΟΥΡΓΙΑ ΟΙΚΟΠΕΔΟ Φ.ΣΧΕΔΙΟ: 59/010502 ΤΜΗΜΑ: 1 ΑΡΙΘΜΟΣ ΤΕΜΑΧΙΟΥ: 42 ΠΕΡΙΟΧΗ: ΑΓΙΟΣ ΣΠΥΡΙΔΩΝΑΣ - ΛΕΜΕΣΟΣ ΑΡ. ΠΟΛΕΟΔΟΜΙΚΗΣ ΑΔΕΙΑΣ ΔΙΑΧΩΡΙΣΜΟΥ : #####	
		ΠΟΛΕΟΔΟΜΙΚΑ ΔΕΔΟΜΕΝΑ ΕΜΒΑΔΟ ΟΙΚΟΠΕΔΟΥ: 500 ΖΩΝΗ: Κα5 Σ.ΔΟΜΗΣΗΣ: 100% Σ.ΚΑΛΥΨΗ: 50% ΑΡ. ΟΡΟΦΩΝ: 3 ΥΨΟΣ: 13,50	
		ΣΤΟΙΧΕΙΑ ΕΡΓΟΥ: ΠΟΛΥΚΑΤΟΙΚΙΑ 7 ΔΙΑΜΕΡΙΣΜΑΤΩΝ	
DYNAMIC SPHERA CONSTRUCTION & DEVELOPERS SPYROU KYPRIANOY 46,4154 ΚΑΤΟ ΠΟΛΕΜΙΔΙΑ, LIMASSOL τηλ: 25 775 001, 99662350 , 99914263 Fax: 25 582 043 wep:dynamicsphere.com email:info@dynamicsphere.com		ΠΡΟΤΕΙΝΟΜΕΝΗ ΔΟΜΗΣΗ Σ.Δόμ.=..... 1+2+3525 500500=105%	
ΤΙΤΛΟΣ ΕΡΓΟΥ PROJECT TITLE TEM 42		ΠΡΟΤΕΙΝΟΜΕΝΗ ΚΑΛΥΨΗ Π.Καλ.=..... 4238 500500=50%	
ΘΕΣΗ / ΠΟΛΗ LOCATION ΑΓΙΟΣ ΣΠΥΡΙΔΩΝΑΣ - ΛΕΜΕΣΟΣ		ΠΡΟΤΕΙΝΟΜΕΝΟΣ ΑΡΙΘΜΟΣ ΟΡΟΦΩΝ ΚΑΙ ΥΨΟΣ Αριθμός Ορόφων : 3 Ύψος : 13,40	
ΣΧΕΔΙΟ Drawing 1.		ΠΡΟΤΕΙΝΟΜΕΝΕΣ ΚΑΛΥΜΜΕΝΕΣ ΒΕΡΑΝΤΕΣ Το εμβαδό των βεραντών μπορεί να ανέρχεται στο 35% ορόφου νοουμένου ότι το συνολικό εμβαδό των βεραντών δεν υπερβαίνει το 25% του συνολικού εμβαδού των ορόφων.	
ΚΛΙΜΑΚΑ Drawing Scale 1:100		ΠΡΟΤΕΙΝΟΜΕΝΟΙ ΧΩΡΟΙ ΣΤΑΘΜΕΥΣΗΣ Αριθμός Χώρων Στάθμευσης : 8	
ΚΩΔΙΚΟΣ ΕΡΓΟΥ PROJECT CODE 42/2025		ΣΤΟΙΧΕΙΑ ΜΕΛΕΤΗΤΗ Ονοματεπωνυμο : ANTRIA ΑΝΤΩΝΙΟΥ Αρ. Μητρώου ΕΤΕΚ: A200105	
ΑΡ. ΣΧΕΔΙΟΥ NUMBER E02	ΗΜΕΡΟΜΗΝΙΑ DATE 20/03/2025	Υπογραφή: ANTRIA ΑΝΤΩΝΙΟΥ ΑΡΧΙΤΕΚΤΟΝΑΣ ΜΗΧΑΝΙΚΟΣ ΑΡ. ΜΗΤΡΩΟΥ: A200105	
ΥΠΟΓΡΑΦΗ ΙΔΙΟΚΤΗΤΗ OWNER'S SIGNATURE DYNAMIC SPHERA CONSTRUCTION & DEVELOPERS LIMITED			

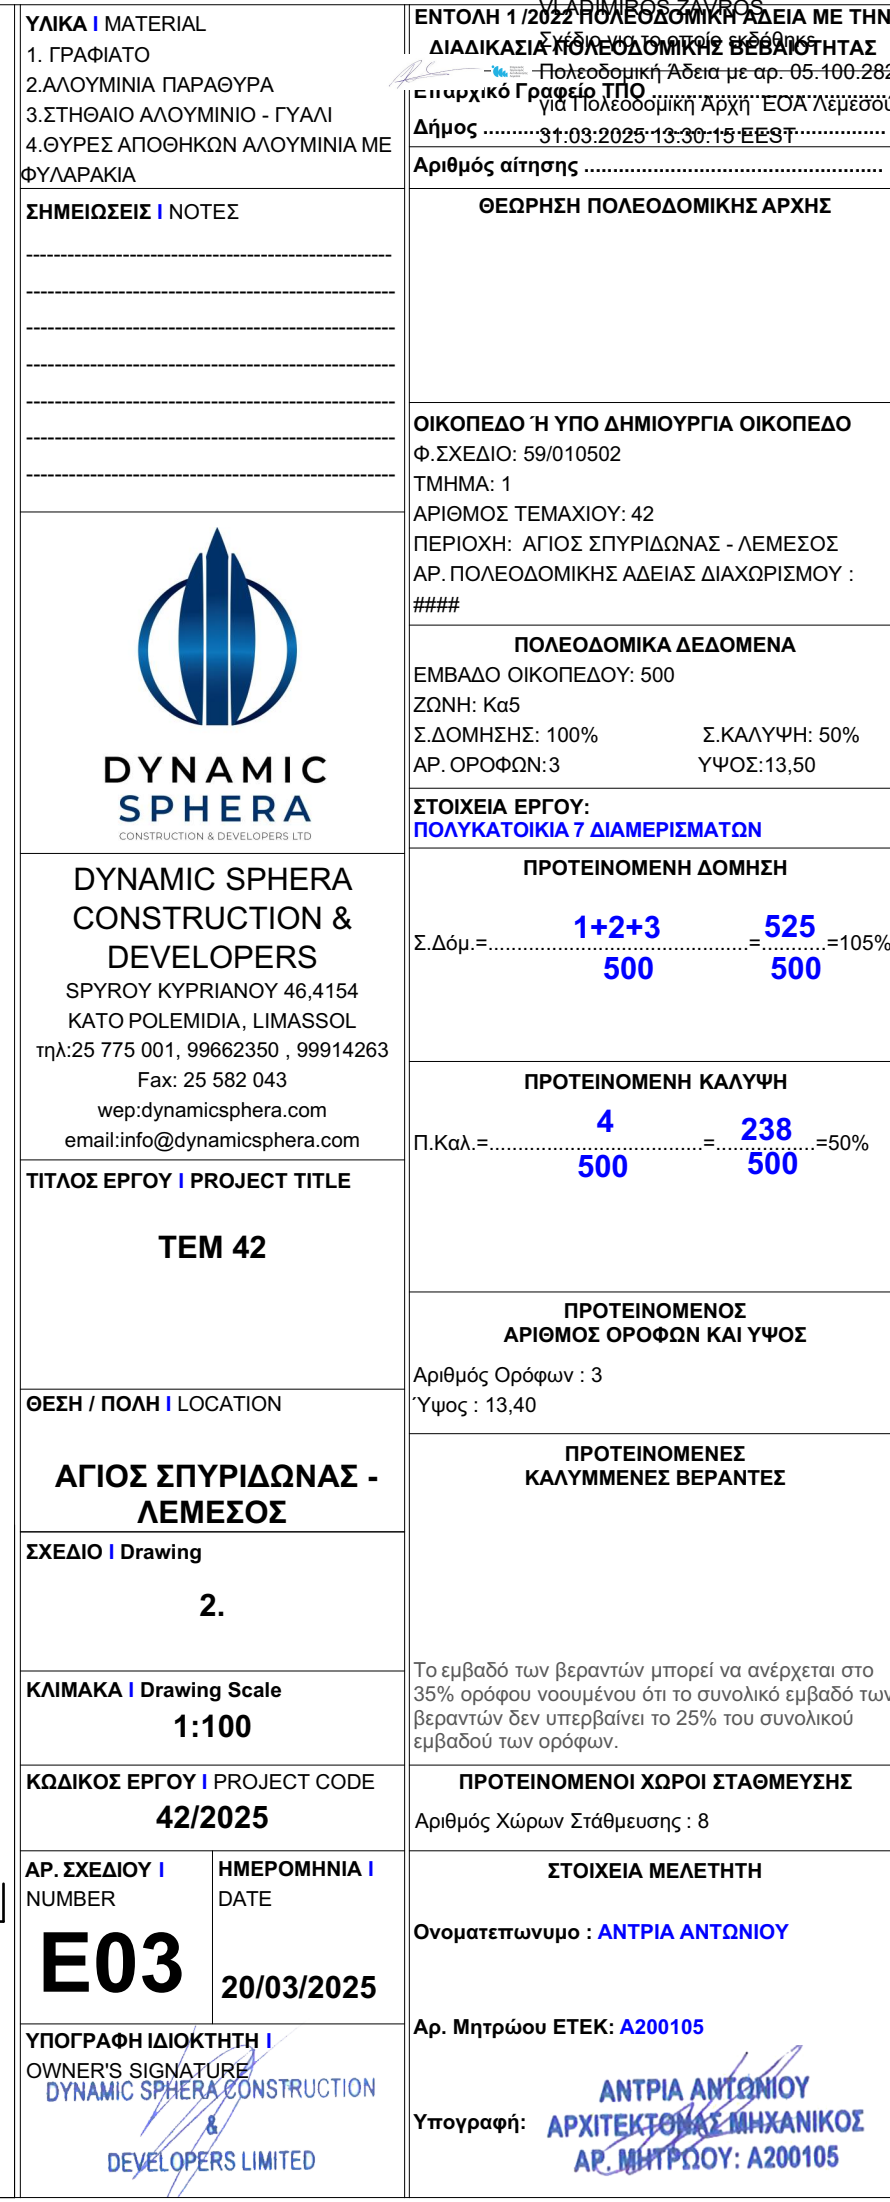



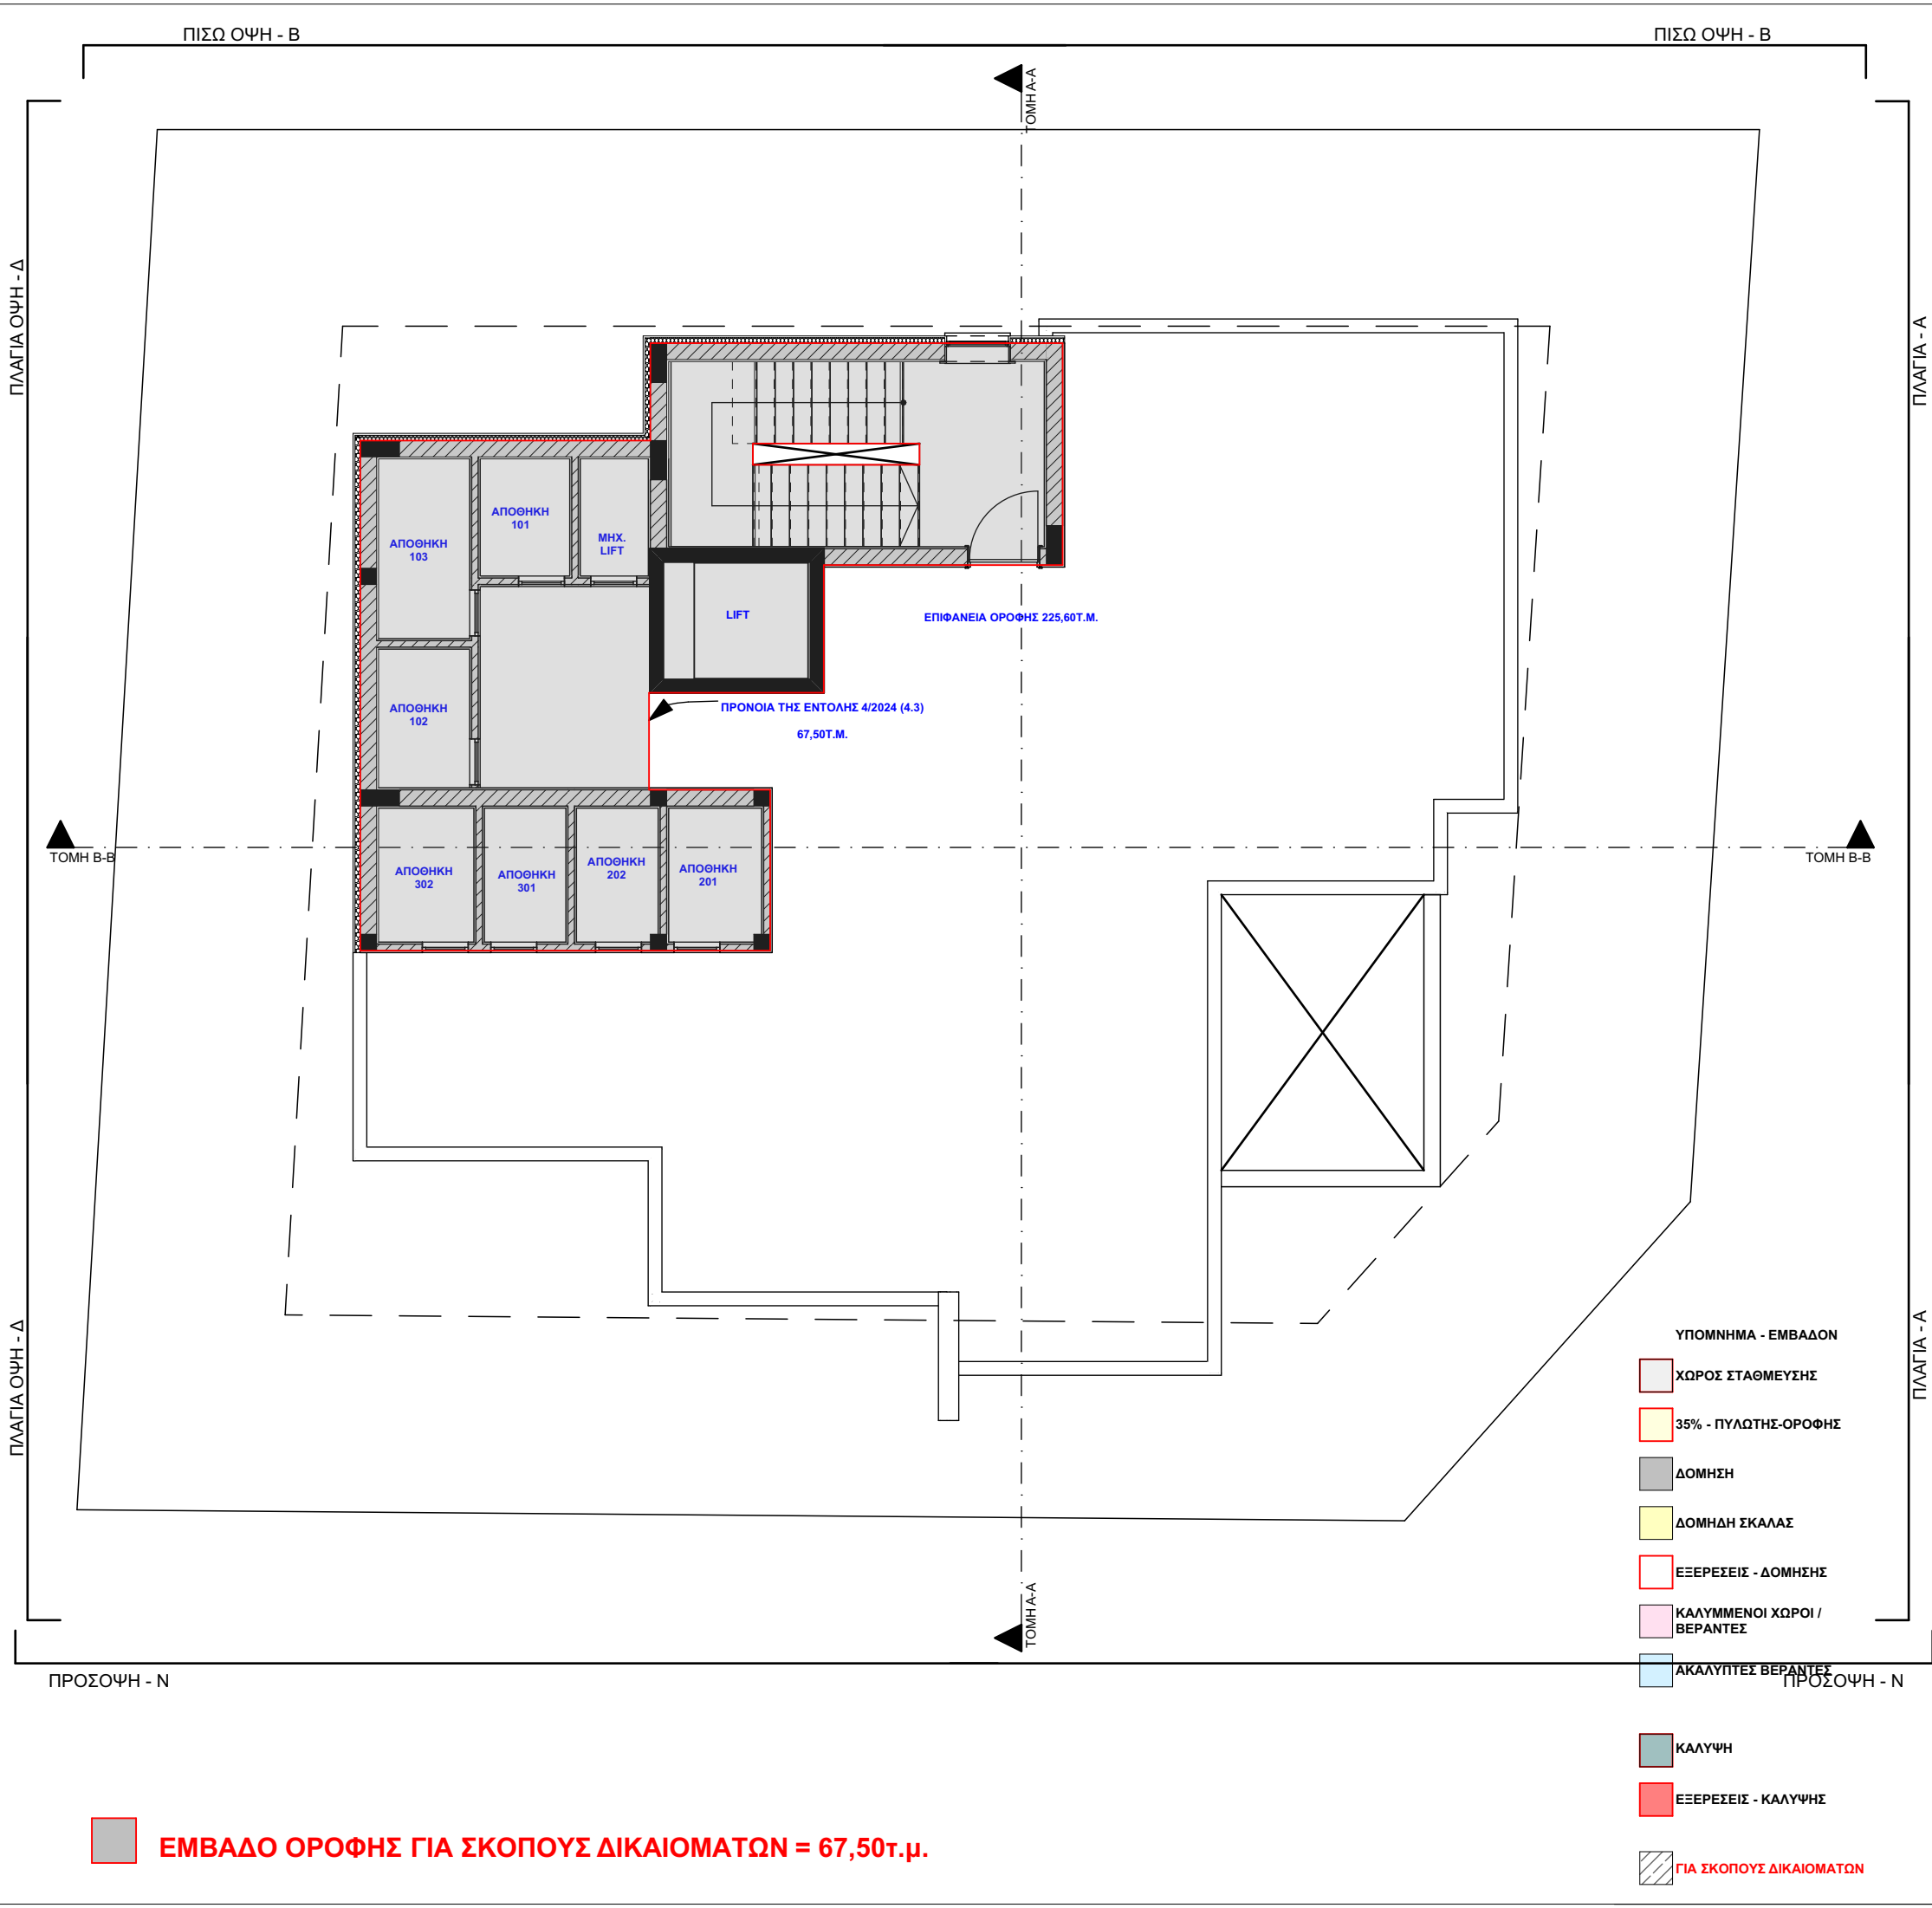

ΥΛΙΚΑ | MATERIAL

1. ΓΡΑΦΙΑΤΟ
2. ΑΛΟΥΜΙΝΙΑ ΠΑΡΑΘΥΡΑ
3. ΣΤΗΘΑΙΟ ΑΛΟΥΜΙΝΙΟ - ΓΥΑΛΙ
4. ΘΥΡΕΣ ΑΠΟΘΗΚΩΝ ΑΛΟΥΜΙΝΙΑ ΜΕ ΦΥΛΑΡΑΚΙΑ

ΣΗΜΕΙΩΣΕΙΣ | NOTES

DYNAMIC SPHERA

CONSTRUCTION & DEVELOPERS LTD

DYNAMIC SPHERA
CONSTRUCTION & DEVELOPERS

SPYROU KYPRIANOY 46,4154
ΚΑΤΟ ΠΟΛΕΜΙΔΙΑ, LIMASSOL
τηλ: 25 775 001, 99662350 , 99914263
Fax: 25 582 043
wep: dynamicsphere.com
email: info@dynamicsphere.com

ΤΙΤΛΟΣ ΕΡΓΟΥ | PROJECT TITLE

ΤΕΜ 42

ΘΕΣΗ / ΠΟΛΗ | LOCATION

ΑΓΙΟΣ ΣΠΥΡΙΔΩΝΑΣ - ΛΕΜΕΣΟΣ

ΣΧΕΔΙΟ | Drawing

4.

ΚΛΙΜΑΚΑ | Drawing Scale

1:100

ΚΩΔΙΚΟΣ ΕΡΓΟΥ | PROJECT CODE

42/2025

ΑΡ. ΣΧΕΔΙΟΥ | NUMBER

E05

ΟΠΗΓΡΑΦΗ ΙΔΙΟΚΤΗΤΗ | OWNER'S SIGNATURE

DYNAMIC SPHERA CONSTRUCTION & DEVELOPERS LIMITED

ΗΜΕΡΟΜΗΝΙΑ | DATE

20/03/2025

ΥΠΟΓΡΑΦΗ ΙΔΙΟΚΤΗΤΗ | OWNER'S SIGNATURE

ANTRIA ANTONIOY

ΑΡΧΙΤΕΚΤΟΝΑΣ ΜΗΧΑΝΙΚΟΣ

ΑΡ. ΜΗΤΡΩΟΥ: A200105

ΕΝΤΟΛΗ 1/2022 ΠΟΛΕΟΔΟΜΙΚΗ ΑΔΕΙΑ ΜΕ ΤΗΝ ΔΙΑΔΙΚΑΣΙΑ ΠΟΛΕΟΔΟΜΙΚΗΣ ΒΕΒΑΙΩΤΗΤΑΣ

Σχέδιο για το οποίο εκδόθηκε ΠΟΛΕΟΔΟΜΙΚΗ ΑΔΕΙΑ με αρ. 05-100-2824

Επαρχικό Γραφείο ΤΠΟ

Δήμος 31-03-2025 13:30:15 EEST

Αριθμός αίτησης

ΘΕΩΡΗΣΗ ΠΟΛΕΟΔΟΜΙΚΗΣ ΑΡΧΗΣ

ΟΙΚΟΠΕΔΟ Ή ΥΠΟ ΔΗΜΙΟΥΡΓΙΑ ΟΙΚΟΠΕΔΟ
Φ.ΣΧΕΔΙΟ: 59/010502
ΤΜΗΜΑ: 1
ΑΡΙΘΜΟΣ ΤΕΜΑΧΙΟΥ: 42
ΠΕΡΙΟΧΗ: ΑΓΙΟΣ ΣΠΥΡΙΔΩΝΑΣ - ΛΕΜΕΣΟΣ
ΑΡ. ΠΟΛΕΟΔΟΜΙΚΗΣ ΑΔΕΙΑΣ ΔΙΑΧΩΡΙΣΜΟΥ : ####

ΠΟΛΕΟΔΟΜΙΚΑ ΔΕΔΟΜΕΝΑ
ΕΜΒΑΔΟ ΟΙΚΟΠΕΔΟΥ: 500
ΖΩΝΗ: Κα5
Σ.ΔΟΜΗΣΗΣ: 100% Σ.ΚΑΛΥΨΗ: 50%
ΑΡ. ΟΡΟΦΩΝ: 3 ΥΨΟΣ: 13,50

ΣΤΟΙΧΕΙΑ ΕΡΓΟΥ: ΠΟΛΥΚΑΤΟΙΚΙΑ 7 ΔΙΑΜΕΡΙΣΜΑΤΩΝ

ΠΡΟΤΕΙΝΟΜΕΝΗ ΔΟΜΗΣΗ
Σ.Δόμ.= $\frac{1+2+3}{500} = \frac{525}{500} = 105\%$

ΠΡΟΤΕΙΝΟΜΕΝΗ ΚΑΛΥΨΗ
Π.Καλ.= $\frac{4}{500} = \frac{238}{500} = 50\%$


ΠΡΟΤΕΙΝΟΜΕΝΟΣ ΑΡΙΘΜΟΣ ΟΡΟΦΩΝ ΚΑΙ ΥΨΟΣ
Αριθμός Ορόφων : 3
Ύψος : 13,40

ΠΡΟΤΕΙΝΟΜΕΝΕΣ ΚΑΛΥΜΜΕΝΕΣ ΒΕΡΑΝΤΕΣ

Το εμβαδό των βεραντών μπορεί να ανέρχεται στο 35% ορόφου νοουμένου ότι το συνολικό εμβαδό των βεραντών δεν υπερβαίνει το 25% του συνολικού εμβαδού των ορόφων.

ΠΡΟΤΕΙΝΟΜΕΝΟΙ ΧΩΡΟΙ ΣΤΑΘΜΕΥΣΗΣ
Αριθμός Χώρων Στάθμευσης : 8

ΣΤΟΙΧΕΙΑ ΜΕΛΕΤΗΤΗ
Ονοματεπώνυμο : ANTRIA ANTONIOY
Αρ. Μητρώου ΕΤΕΚ: A200105
Υπογραφή: ANTRIA ANTONIOY
ΑΡΧΙΤΕΚΤΟΝΑΣ ΜΗΧΑΝΙΚΟΣ
ΑΡ. ΜΗΤΡΩΟΥ: A200105

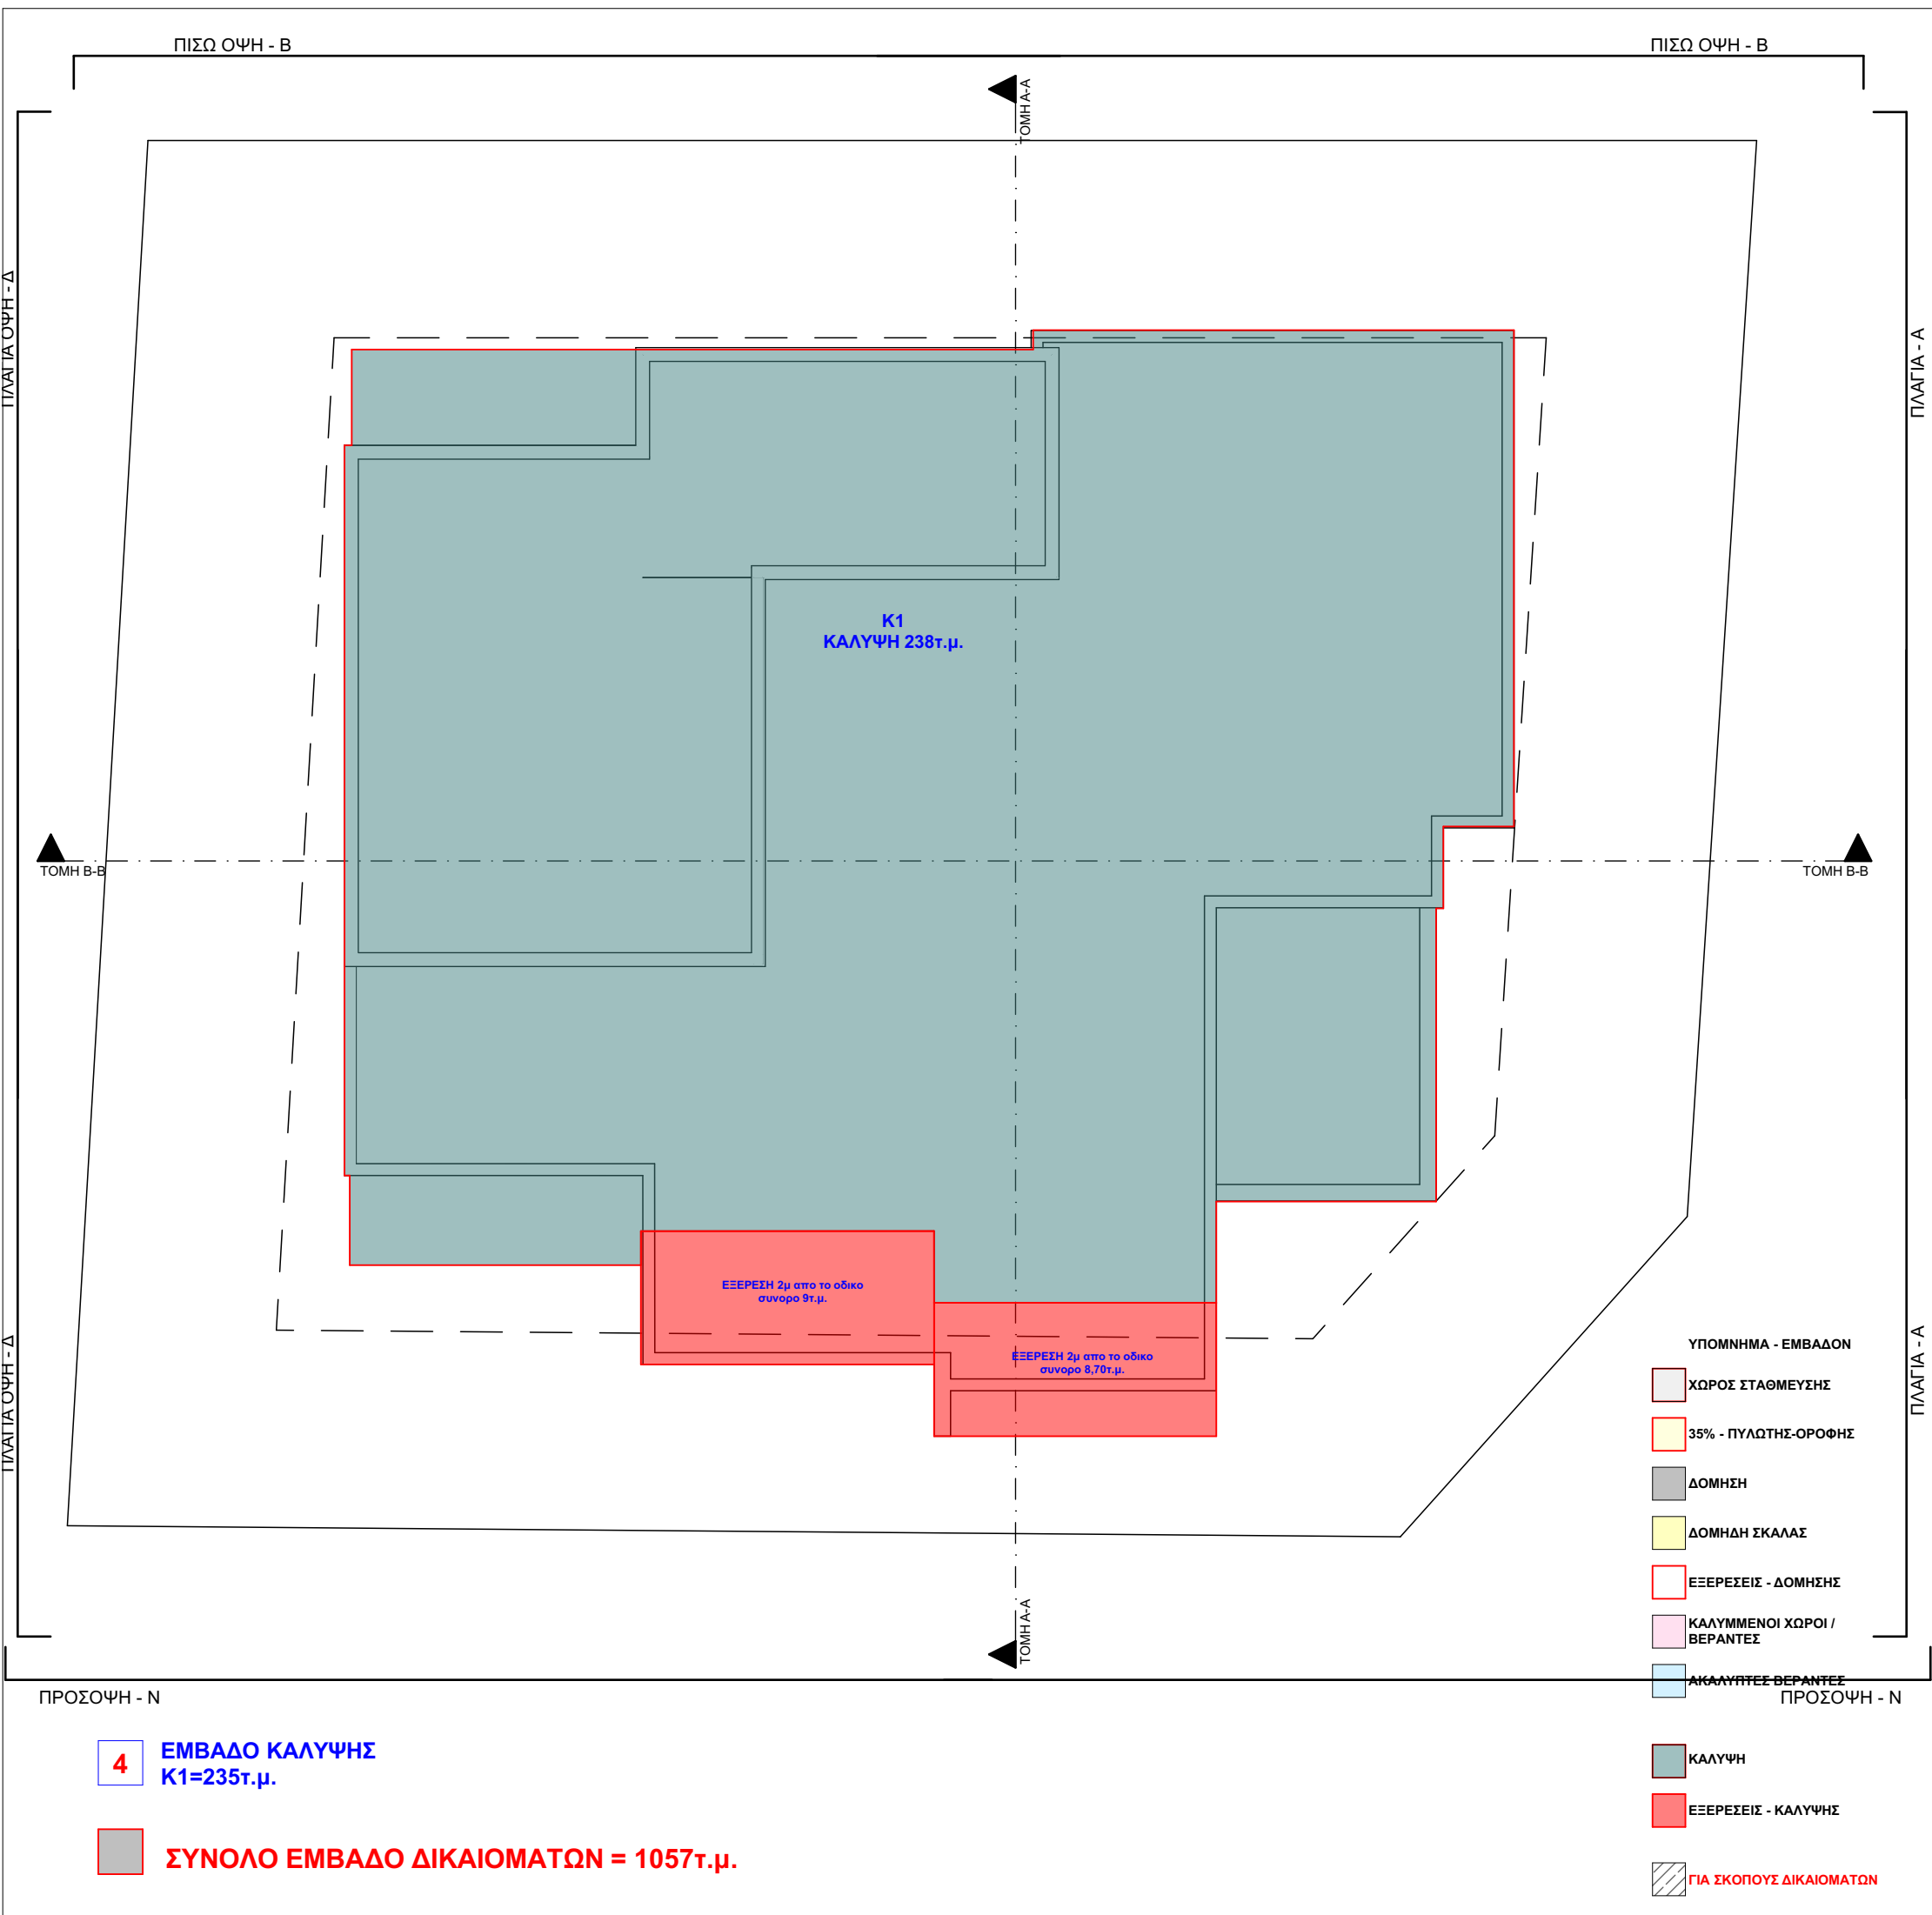

ΥΛΙΚΑ | MATERIAL

1. ΓΡΑΦΙΑΤΟ
2. ΑΛΟΥΜΙΝΙΑ ΠΑΡΑΘΥΡΑ
3. ΣΤΗΘΑΙΟ ΑΛΟΥΜΙΝΙΟ - ΓΥΑΛΙ
4. ΘΥΡΕΣ ΑΠΟΘΗΚΩΝ ΑΛΟΥΜΙΝΙΑ ΜΕ ΦΥΛΑΡΑΚΙΑ

ΣΗΜΕΙΩΣΕΙΣ | NOTES

DYNAMIC SPHERA

CONSTRUCTION & DEVELOPERS LTD

DYNAMIC SPHERA
CONSTRUCTION & DEVELOPERS

SPYROU KYPRIANOY 46,4154
ΚΑΤΟ ΠΟΛΕΜΙΔΙΑ, LIMASSOL
τηλ: 25 775 001, 99662350 , 99914263
Fax: 25 582 043
wep: dynamicsphere.com
email: info@dynamicsphere.com

ΤΙΤΛΟΣ ΕΡΓΟΥ | PROJECT TITLE

ΤΕΜ 42

ΘΕΣΗ / ΠΟΛΗ | LOCATION

ΑΓΙΟΣ ΣΠΥΡΙΔΩΝΑΣ - ΛΕΜΕΣΟΣ

ΣΧΕΔΙΟ | Drawing

5.

ΚΛΙΜΑΚΑ | Drawing Scale

1:100

ΚΩΔΙΚΟΣ ΕΡΓΟΥ | PROJECT CODE

42/2025

ΑΡ. ΣΧΕΔΙΟΥ | NUMBER

K06

ΗΜΕΡΟΜΗΝΙΑ | DATE

20/03/2025

ΥΠΟΓΡΑΦΗ ΙΔΙΟΚΤΗΤΗ | OWNER'S SIGNATURE

DYNAMIC SPHERA CONSTRUCTION & DEVELOPERS LIMITED

ΕΝΤΟΛΗ 1/2022 ΠΟΛΕΟΔΟΜΙΚΗ ΑΔΕΙΑ ΜΕ ΤΗΝ ΔΙΑΔΙΚΑΣΙΑ ΠΟΛΕΟΔΟΜΙΚΗΣ ΒΕΒΑΙΩΤΗΤΑΣ

Σύμφωνα με το άρθρο 56 του Ν. 461/2003 (ΦΕΚ 139/2003) - Π.Δ. 126/2008

Επαρχικό Γραφείο ΤΠΟ

Δήμος 31-03-2025 13:30:15 EEST

Αριθμός αίτησης

ΘΕΩΡΗΣΗ ΠΟΛΕΟΔΟΜΙΚΗΣ ΑΡΧΗΣ

ΟΙΚΟΠΕΔΟ Ή ΥΠΟ ΔΗΜΙΟΥΡΓΙΑ ΟΙΚΟΠΕΔΟ

Φ.ΣΧΕΔΙΟ: 59/010502
ΤΜΗΜΑ: 1
ΑΡΙΘΜΟΣ ΤΕΜΑΧΙΟΥ: 42
ΠΕΡΙΟΧΗ: ΑΓΙΟΣ ΣΠΥΡΙΔΩΝΑΣ - ΛΕΜΕΣΟΣ
ΑΡ. ΠΟΛΕΟΔΟΜΙΚΗΣ ΑΔΕΙΑΣ ΔΙΑΧΩΡΙΣΜΟΥ : #####

ΠΟΛΕΟΔΟΜΙΚΑ ΔΕΔΟΜΕΝΑ

ΕΜΒΑΔΟ ΟΙΚΟΠΕΔΟΥ: 500
ΖΩΝΗ: Κα5
Σ.ΔΟΜΗΣΗΣ: 100% Σ.ΚΑΛΥΨΗ: 50%
ΑΡ. ΟΡΟΦΩΝ: 3 ΥΨΟΣ: 13,50

ΣΤΟΙΧΕΙΑ ΕΡΓΟΥ: ΠΟΛΥΚΑΤΟΙΚΙΑ 7 ΔΙΑΜΕΡΙΣΜΑΤΩΝ

ΠΡΟΤΕΙΝΟΜΕΝΗ ΔΟΜΗΣΗ

Σ.Δόμ.= $\frac{1+2+3}{500} = \frac{525}{500} = 105\%$

ΠΡΟΤΕΙΝΟΜΕΝΗ ΚΑΛΥΨΗ

Π.Καλ.= $\frac{4}{500} = \frac{238}{500} = 50\%$

ΠΡΟΤΕΙΝΟΜΕΝΟΣ ΑΡΙΘΜΟΣ ΟΡΟΦΩΝ ΚΑΙ ΥΨΟΣ

Αριθμός Ορόφων : 3
Ύψος : 13,40

ΠΡΟΤΕΙΝΟΜΕΝΕΣ ΚΑΛΥΜΜΕΝΕΣ ΒΕΡΑΝΤΕΣ

Το εμβαδό των βεραντών μπορεί να ανέρχεται στο 35% ορόφου νοουμένου ότι το συνολικό εμβαδό των βεραντών δεν υπερβαίνει το 25% του συνολικού εμβαδού των ορόφων.

ΠΡΟΤΕΙΝΟΜΕΝΟΙ ΧΩΡΟΙ ΣΤΑΘΜΕΥΣΗΣ

Αριθμός Χώρων Στάθμευσης : 8

ΣΤΟΙΧΕΙΑ ΜΕΛΕΤΗΤΗ

Ονοματεπώνυμο : **ΑΝΤΡΙΑ ΑΝΤΩΝΙΟΥ**

Αρ. Μητρώου ΕΤΕΚ: **A200105**

Υπογραφή: **ΑΝΤΡΙΑ ΑΝΤΩΝΙΟΥ**
ΑΡΧΙΤΕΚΤΟΝΑΣ ΜΗΧΑΝΙΚΟΣ
ΑΡ. ΜΗΤΡΩΟΥ: A200105