

**ΣΗΜΕΙΩΣΗ**

Υφιστάμενα Υψόμετρα Χώματος ● +100.00 Προτεινόμενο Υψόμετρο  
 ● +99.95 Υφιστάμενα Υψόμετρα ● +101.15YT Προτεινόμενο Υψόμετρο Τοίχου




**DYNAMIC SPHERA**  
 Γεωργίου Α14, Ανδρέα court Α,  
 ΚΑΤ 15, 4047 Γερμασόγεια,  
 Λεμεσός  
 Τηλ. 25775001, 99662350, 99914263  
 Fax. 25775001  
 e-mail: dym\_sphera@cytanet.com.cy

Τίτλος  
**Χωροταξικό Οροφής**

Έργο  
**Πολυκατοικία 8 διαμερισμάτων**  
 Τεμ. 341 Άγιος Γεώργιος Λεμεσός,  
 Αρχιτεκτονική μελέτη

Σχέδιο  
 Γιώργα Σαρκά  
 Κλίμακα  
 1:100  
 Ημερομηνία  
 Νοέμβριος 2019  
 Μέγεθος  
**A3**  
 Αρ. Σχεδίου:  
**00**

Γιώργα Σαρκά

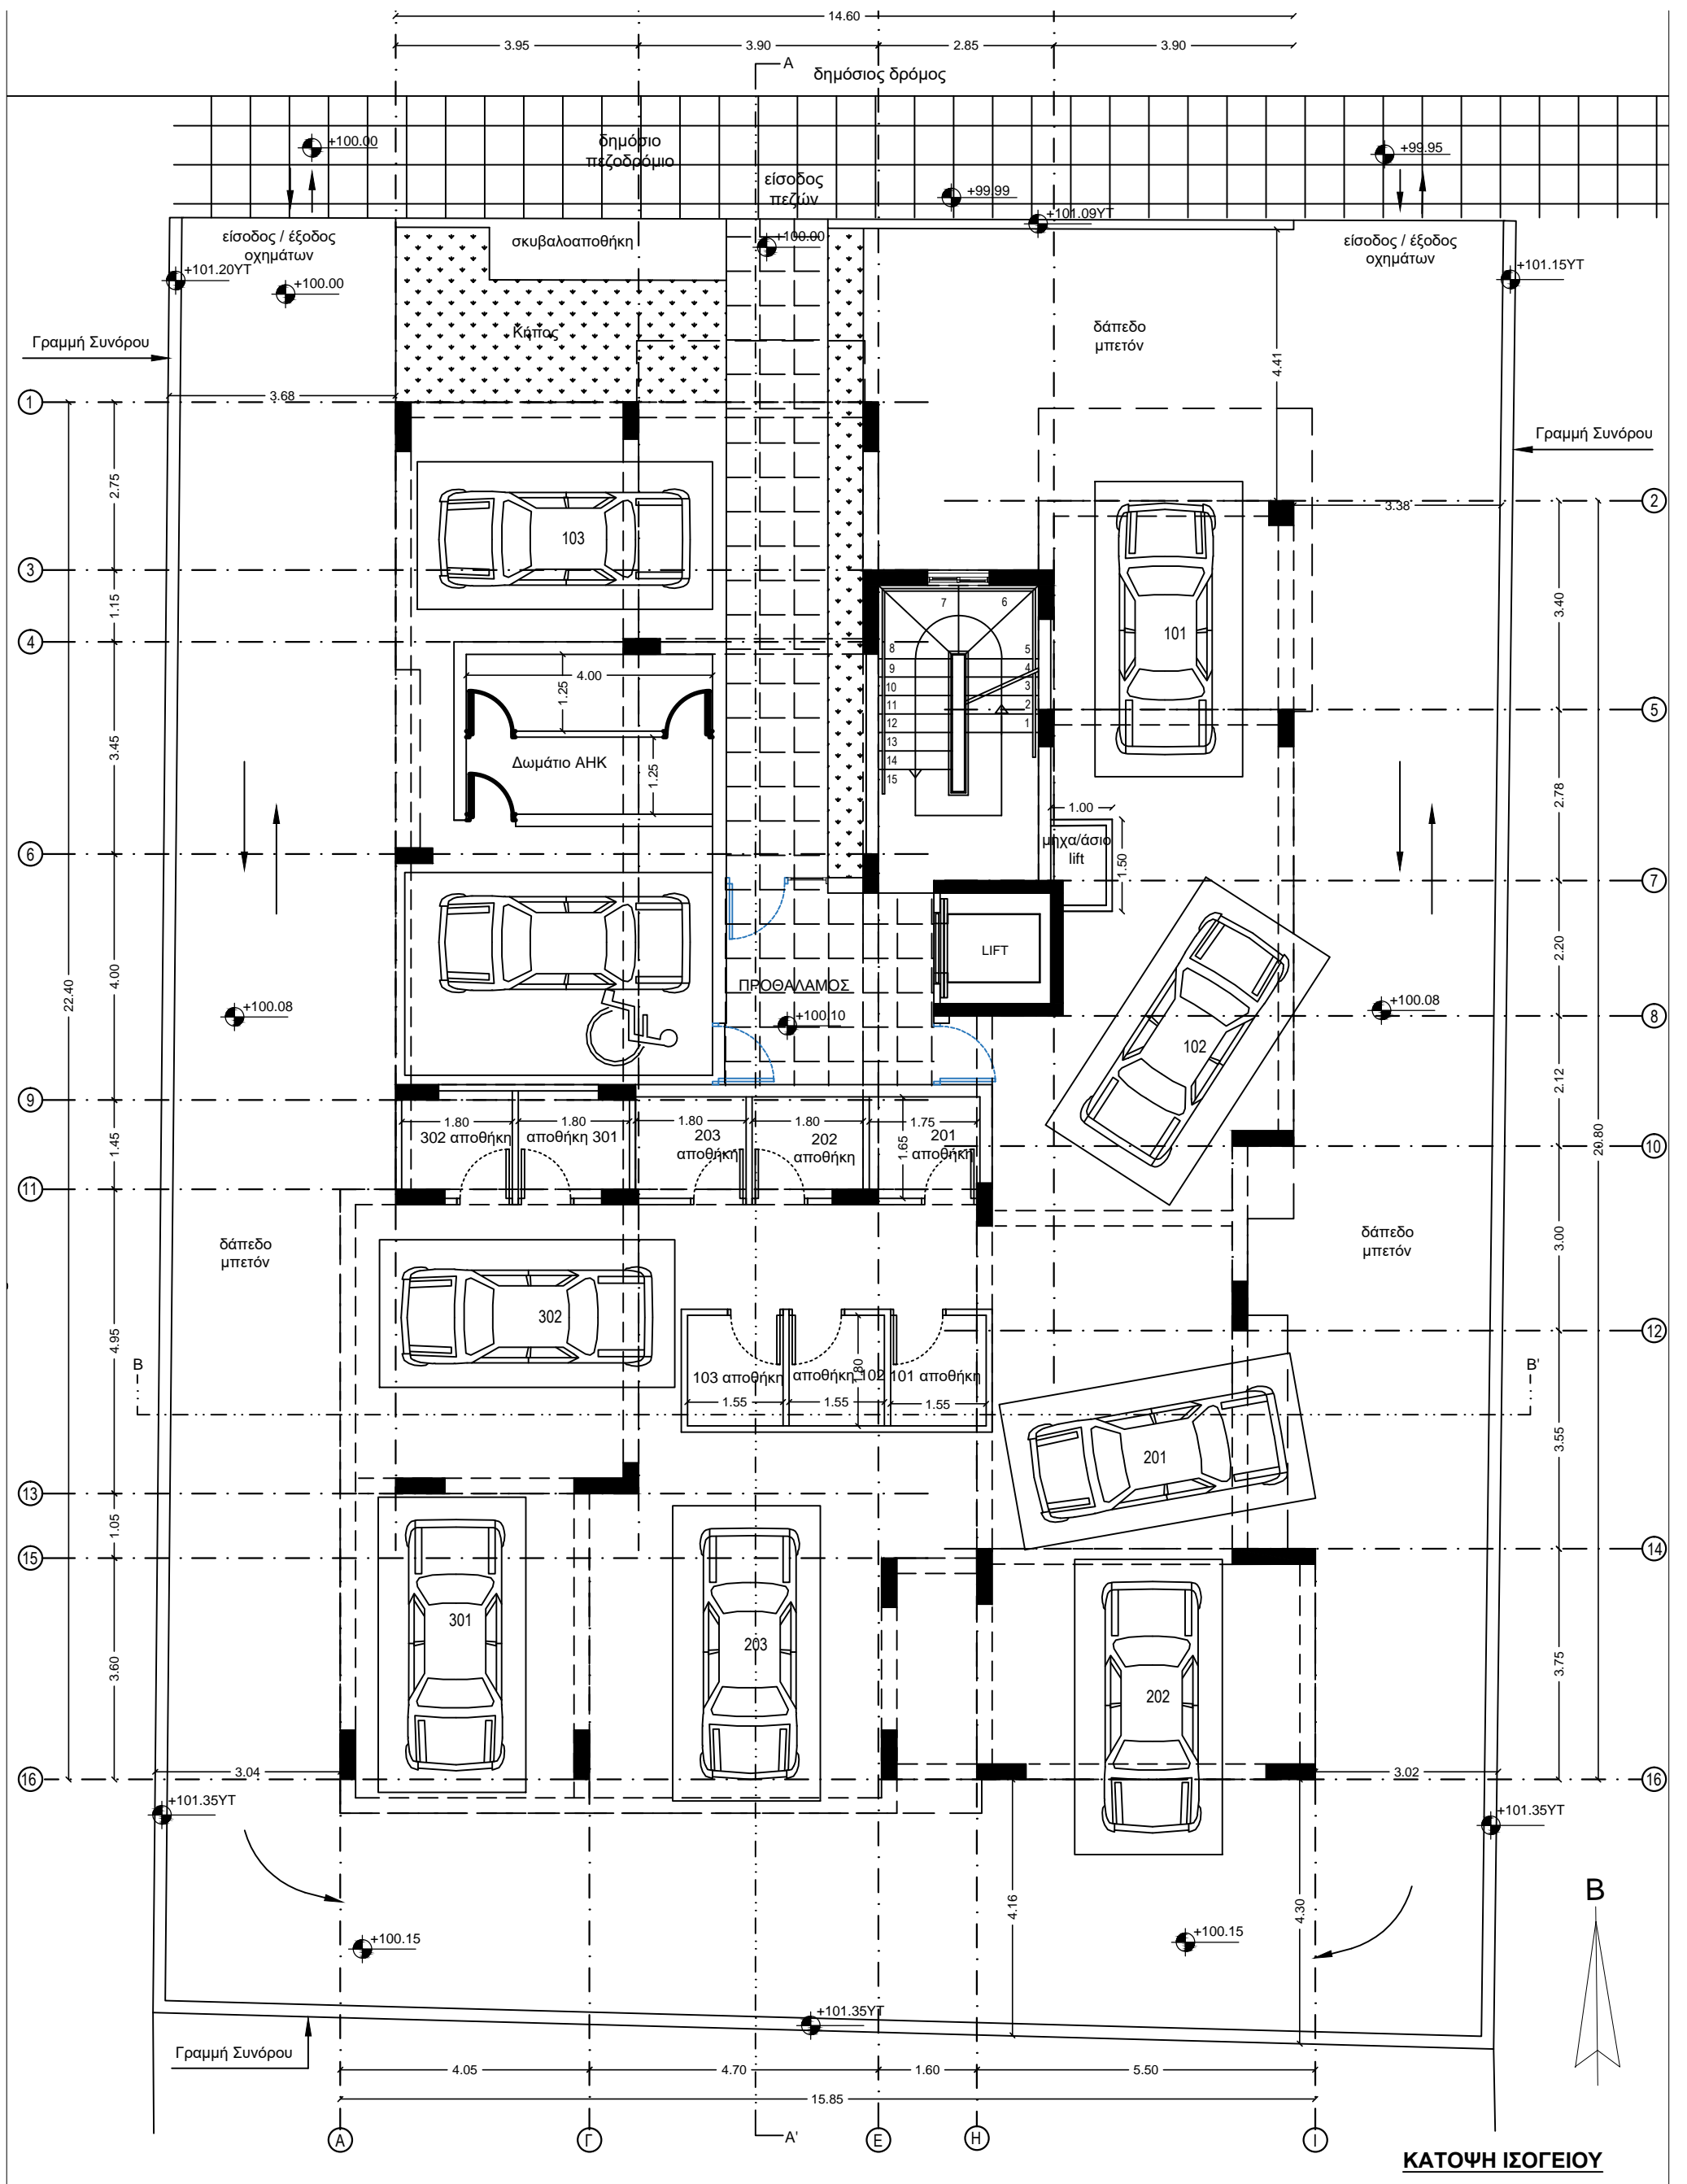

**DYNAMIC SPHERA**  
 Γεωργίου Α14, Ανδρέα court Α,  
 ΚΑΤ 15, 4047 Γερμασόγεια,  
 Λεμεσός  
 Τηλ. 25775001, 99662350, 99914263  
 Fax. 25775001  
 e-mail: dym\_sphera@cytanet.com.cy

Τίτλος

Κάτοψη ισογείου

Έργο  
**Πολυκατοικία 8 διαμερισμάτων**

Τεμ. 341 Άγιος Γεώργιος Λεμεσός,

Αρχιτεκτονική μελέτη

Γιώργα Σαρκά

Σχέδιο

Κλίμακα

Ημερομηνία

Γιώργα Σαρκά

Γιώργα Σαρκά


Μέγεθος

1:100 **A3**

Αρ. Σχεδίου:

Νοέμβριος 2019

**01**

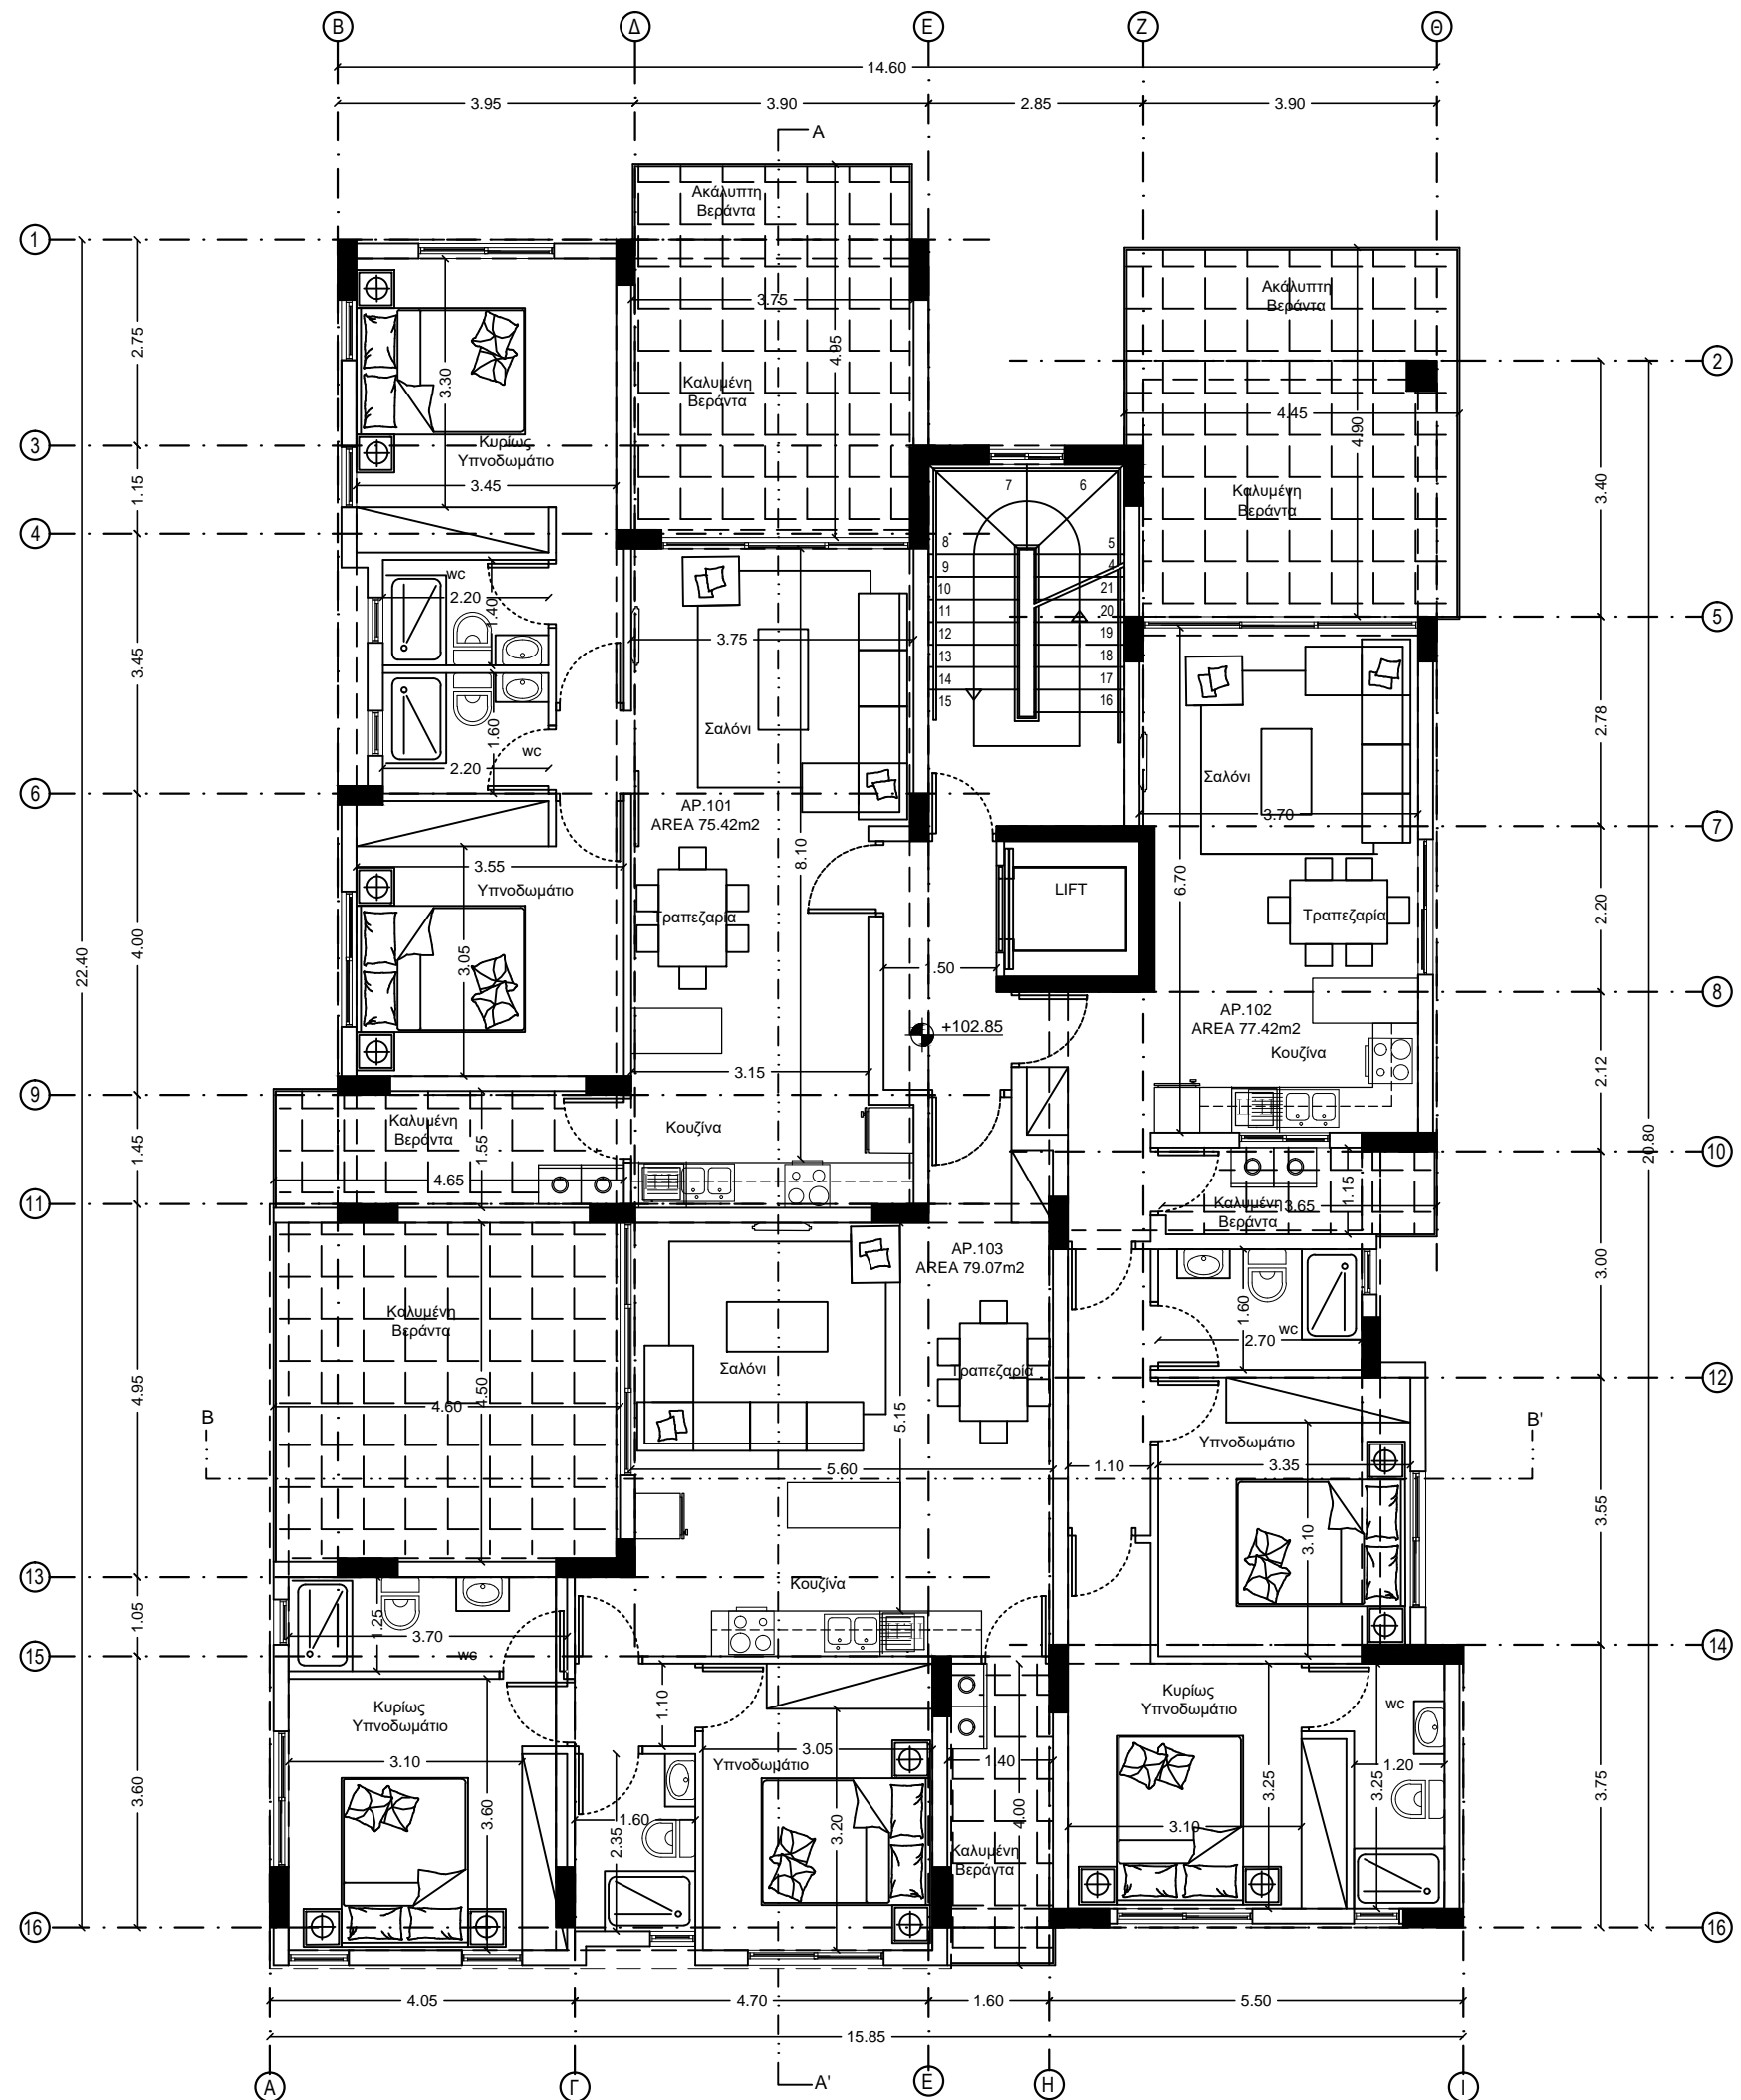

**Παρατηρήσεις:**



**DYNAMIC SPHERA**  
 Γεωργίου Α14, Ανδρέα court Α,  
 ΚΑΤ 15, 4047 Γερμασόγεια,  
 Λεμεσός  
 Τηλ. 25775001, 99662350, 99914263  
 Fax. 25775001  
 e-mail: dym\_sphera@cytanet.com.cy

Έλεγχος

Έργον  
**Πολυκατοικία 8 διαμερισμάτων**

Τίτλος  
**Κάτοψη 1ου ορόφου**


Αρχιτεκτονική μελέτη  
 Γιώργα Σαρκά

Σχέδιο  
 Γιώργα Σαρκά

Κλίμακα	Μέγεθος
1:100	<b>A3</b>


Ημερομηνία	Αρ. Σχεδίου:
Νοέμβριος 2019	<b>02</b>

**ΚΑΤΟΨΗ 1ου ΟΡΟΦΟΥ**

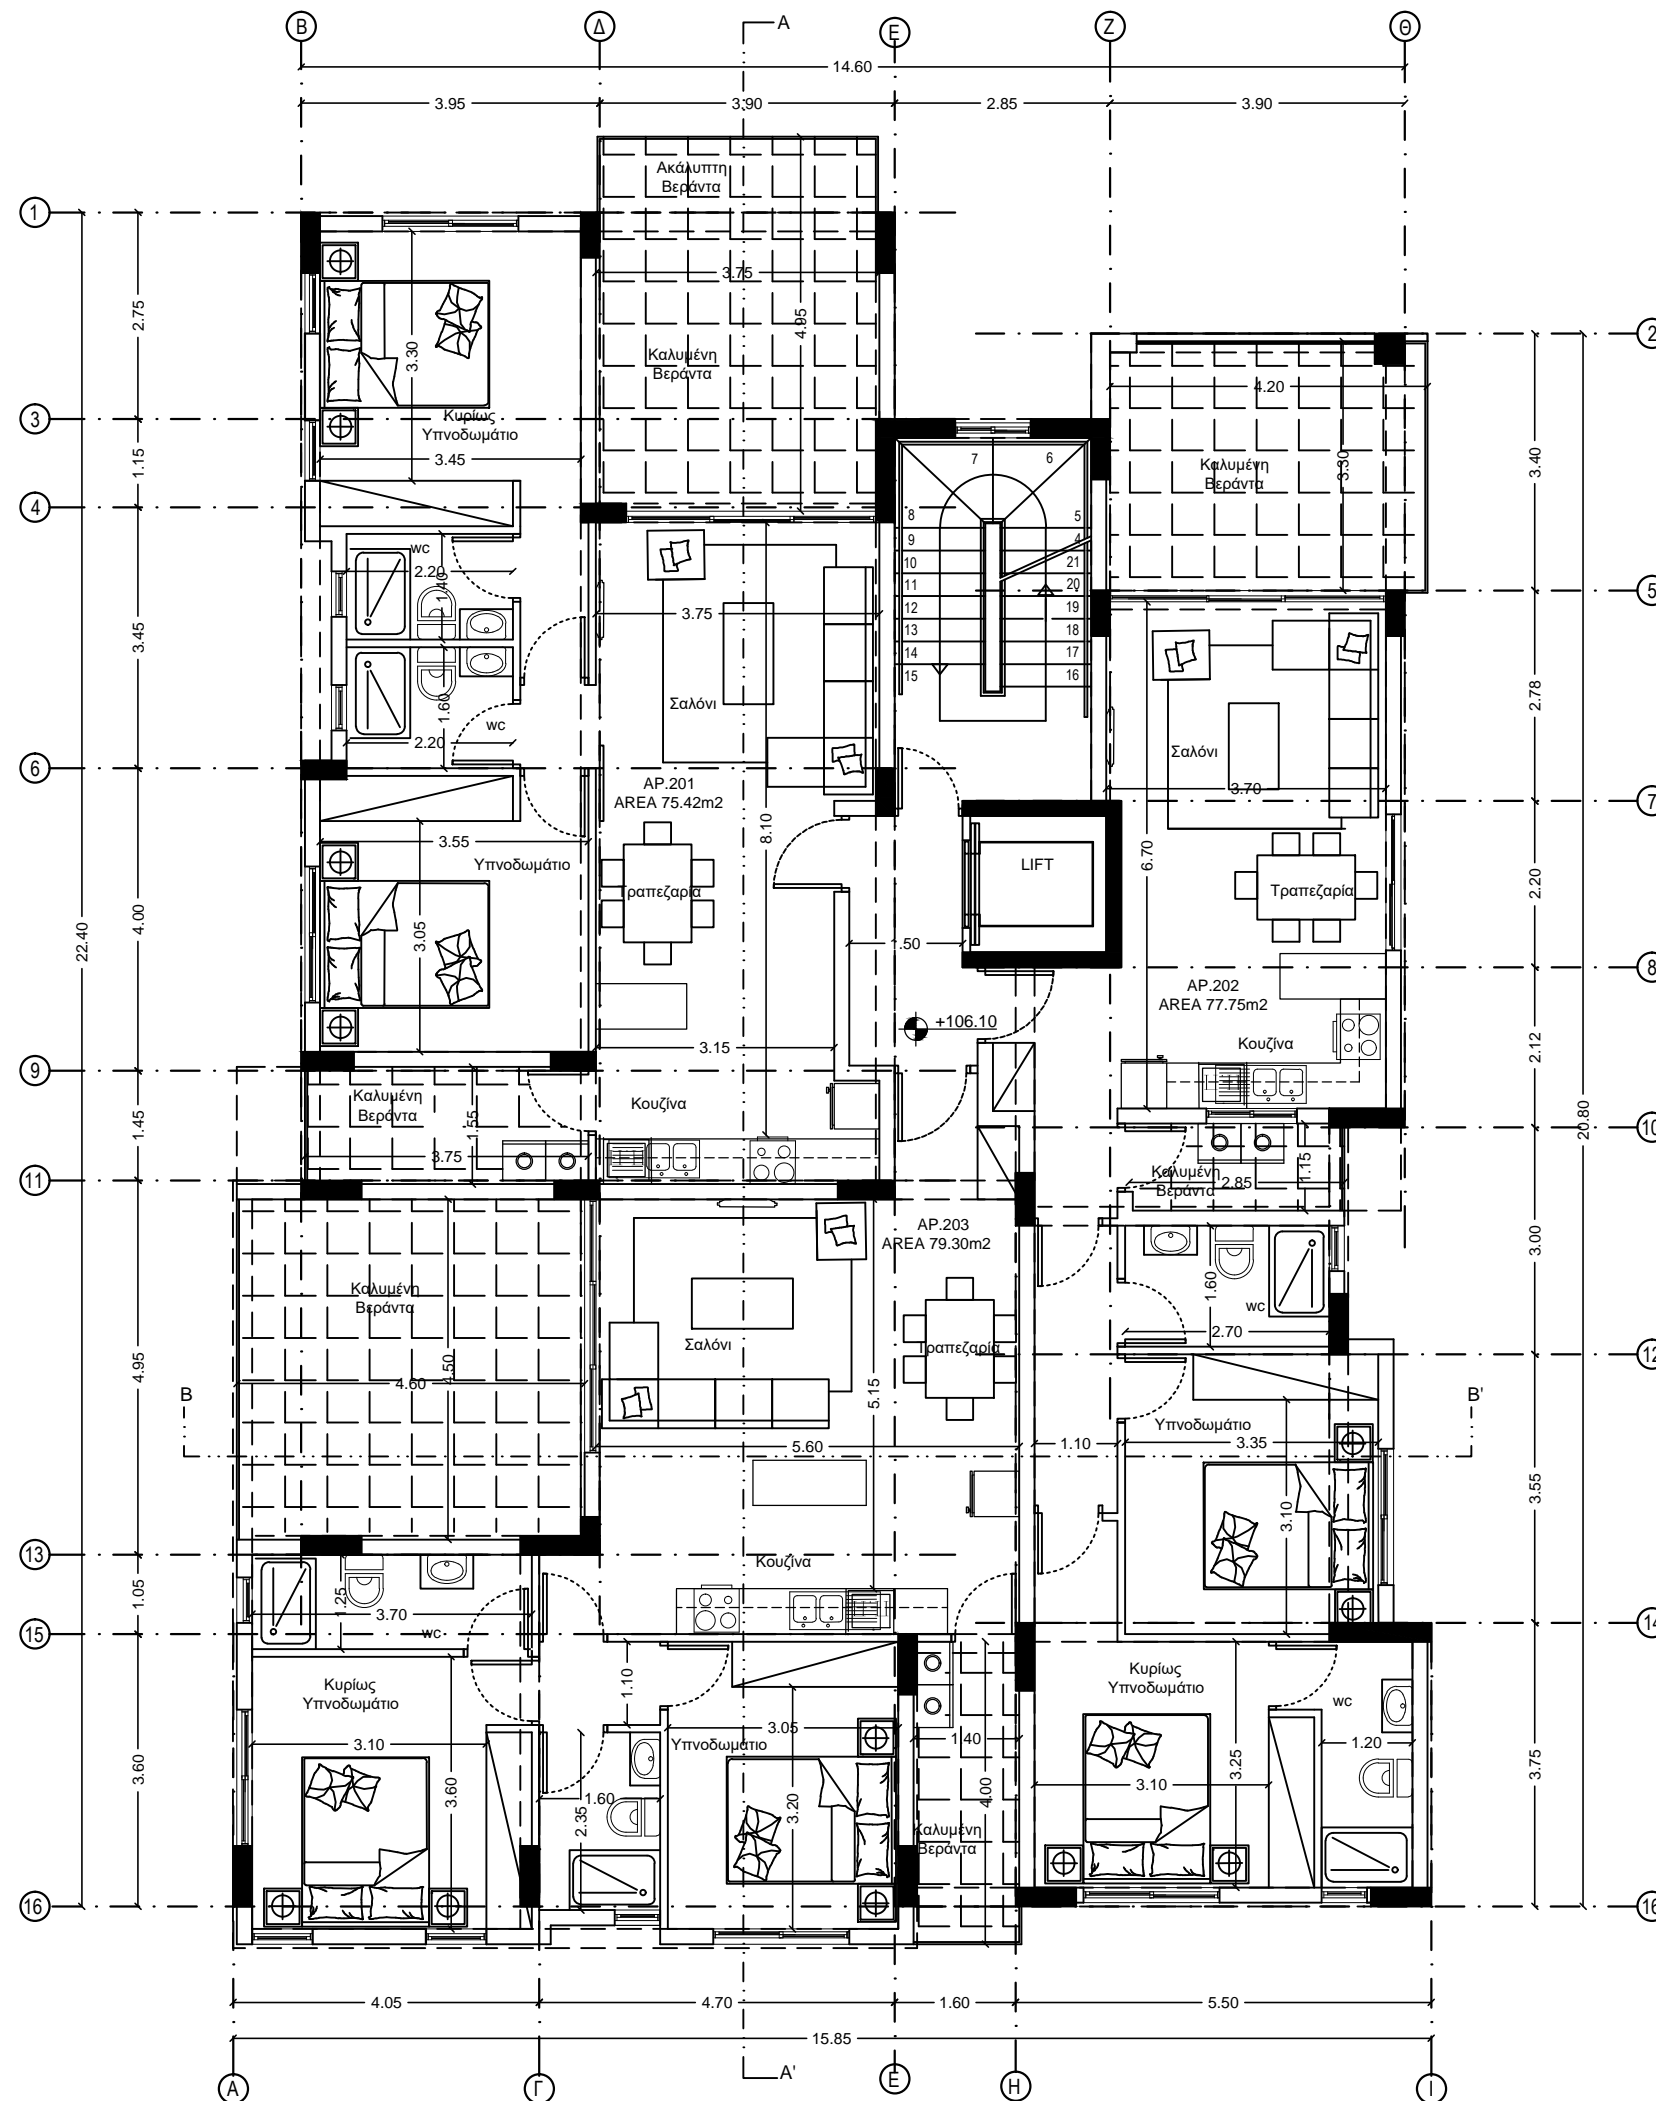

**ΚΑΤΟΨΗ 2ου ΟΡΟΦΟΥ**

**Παρατηρήσεις:**

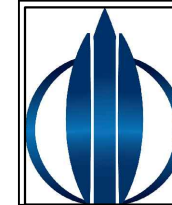

**DYNAMIC SPHERA**  
 Γεωργίου Α14, Ανδρέα court Α,  
 ΚΑΤ 15, 4047 Γερμασόγεια,  
 Λεμεσός  
 Τηλ. 25775001, 99662350, 99914263  
 Fax. 25775001  
 e-mail: dym\_sphera@cytanet.com.cy

Έλεγχος

Έργον

Πολυκατοικία 8 διαμερισμάτων

Τίτλος

Κάτοψη 2ου ορόφου

Αρχιτεκτονική μελέτη

Γιώργα Σαρκά

Σχέδιο

Γιώργα Σαρκά

Κλίμακα

1:100

Μέγεθος


A3

Ημερομηνία

Νοέμβριος 2019

Αρ. Σχεδίου:

03

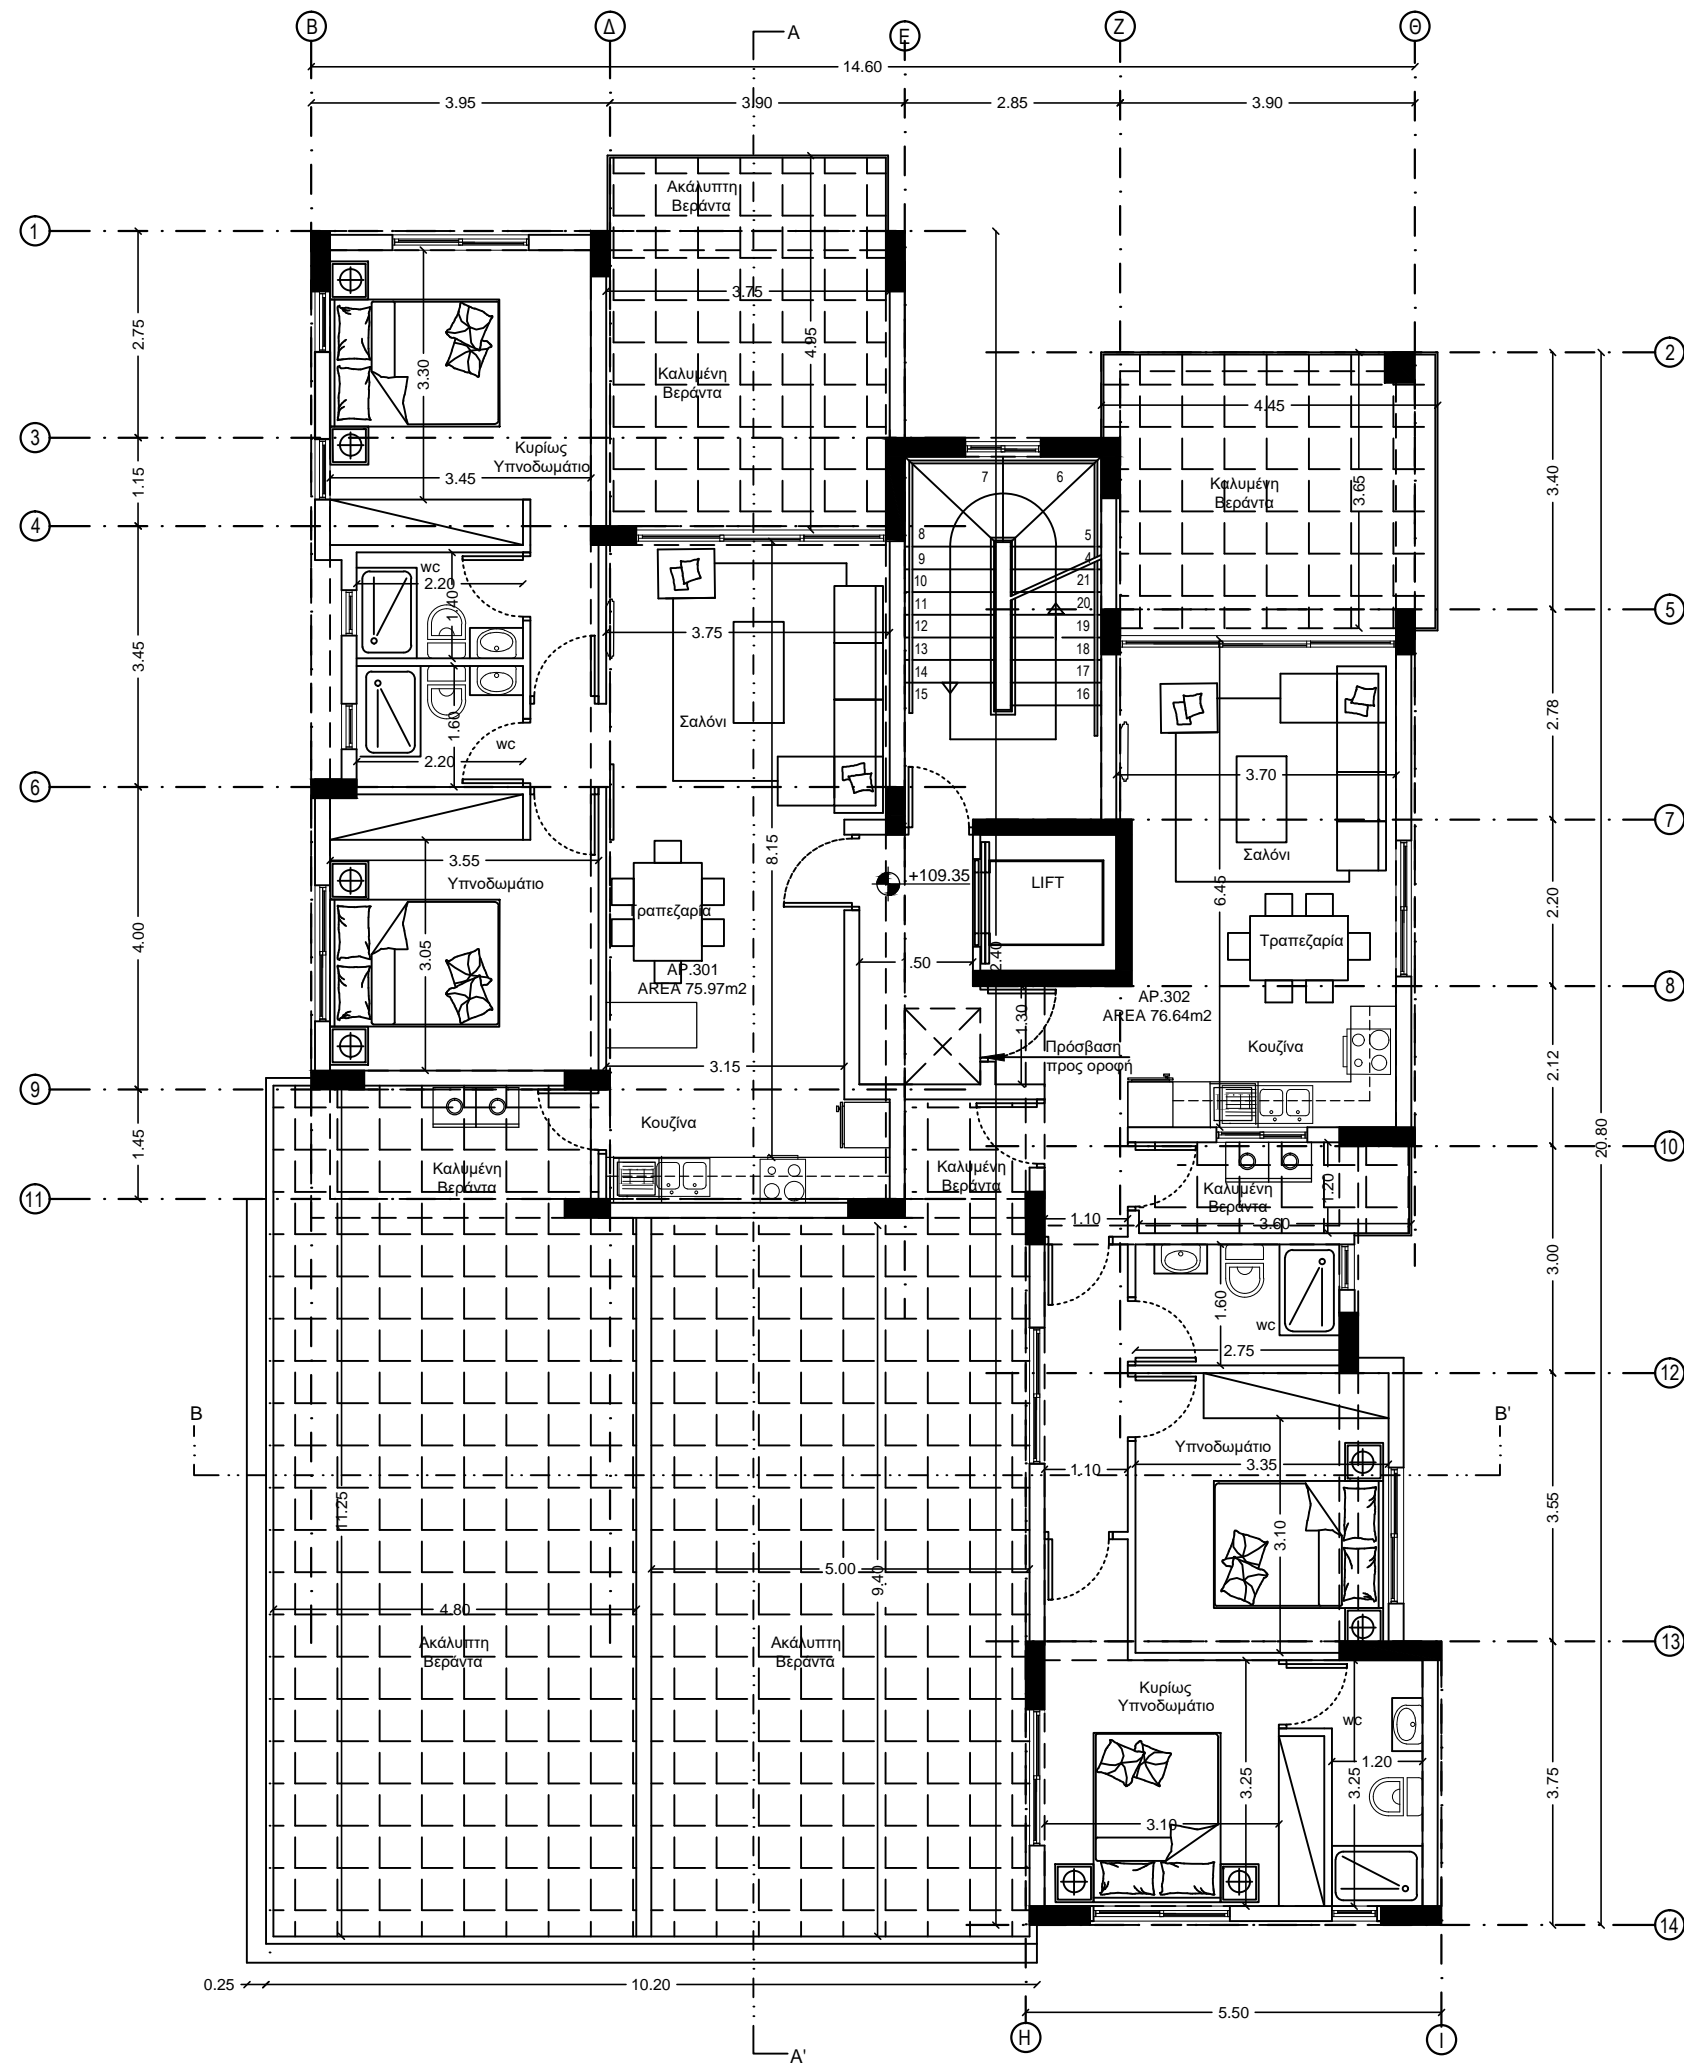


**ΚΑΤΟΨΗ 3ου ΟΡΟΦΟΥ**

**Παρατηρήσεις:**



**DYNAMIC SPHERA**  
 Γεωργίου Α14, Ανδρέα court Α,  
 Κατ 15, 4047 Γερμασόγεια,  
 Λεμεσός  
 Τηλ. 25775001, 99662350, 99914263  
 Fax. 25775001  
 e-mail: dym\_sphera@cytanet.com.cy

Έλεγχος	
Έργον	
Πολυκατοικία 8 διαμερισμάτων	
Τίτλος	
Κάτοψη 3ου ορόφου / Ρετιρέ	
Αρχιτεκτονική μελέτη	
Γιώργα Σαρκά	
Σχέδιο	
Γιώργα Σαρκά	
Κλίμακα	Μέγεθος
1:100	A3
Ημερομηνία	Αρ. Σχεδίου:
Νοέμβριος 2019	04

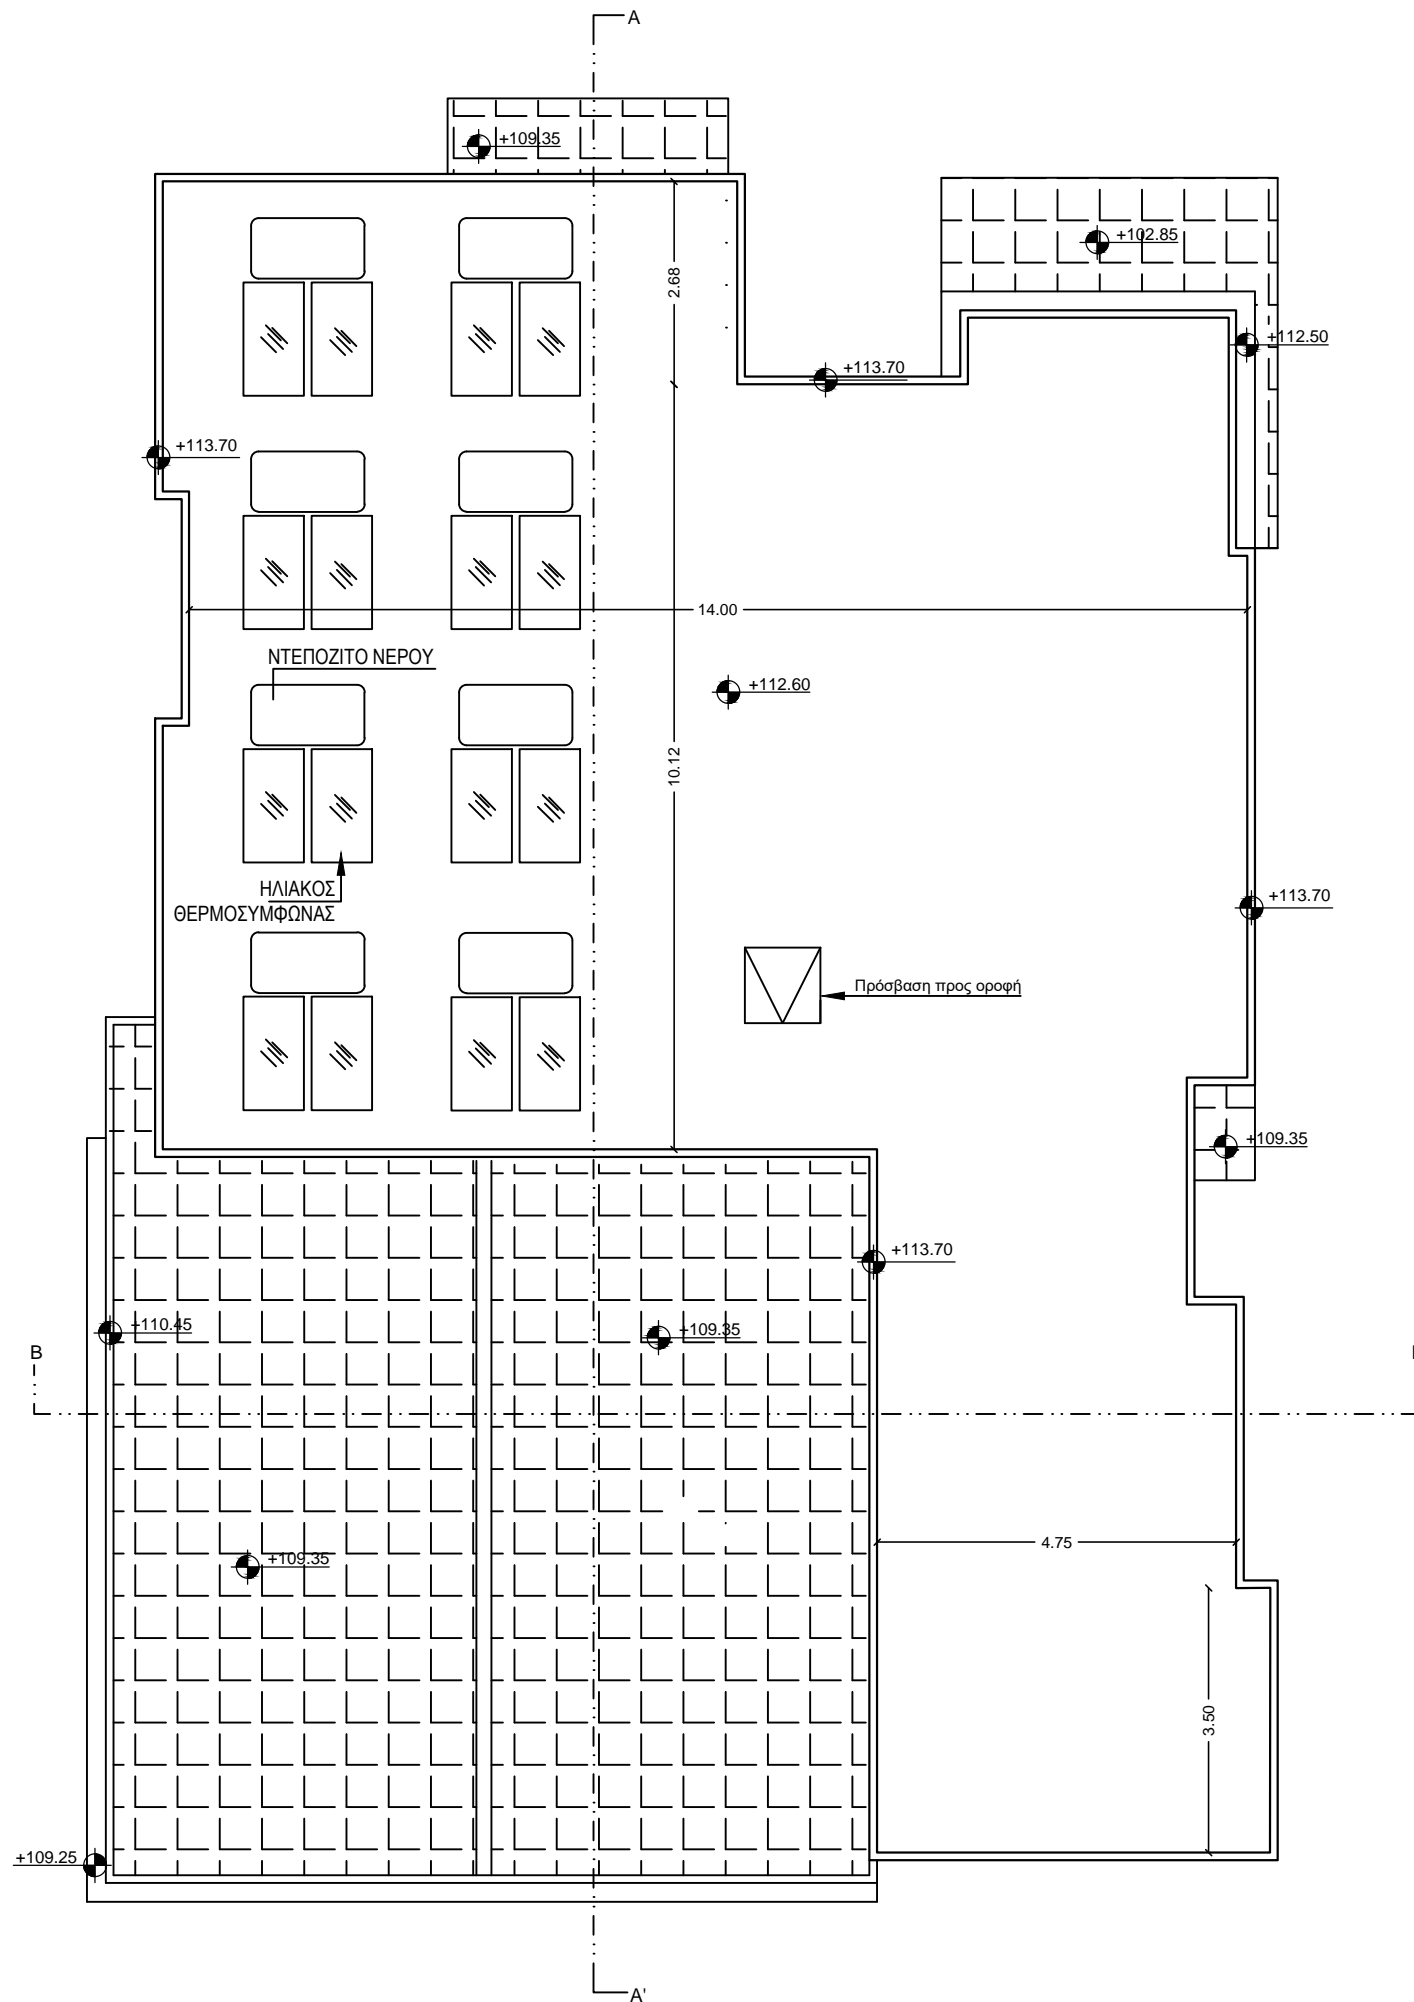

**ΚΑΤΟΨΗ ΟΡΟΦΗΣ**

Παρατηρήσεις:



**DYNAMIC SPHERA**  
 Γεωργίου Α14, Ανδρέα court Α,  
 ΚΑΤ 15, 4047 Γερμασόγεια,  
 Λεμεσός  
 Τηλ. 25775001, 99662350, 99914263  
 Fax. 25775001  
 e-mail: dym\_sphera@cytanet.com.cy

Έλεγχος

Έργον

Πολυκατοικία 8 διαμερισμάτων

Τίτλος

Κάτοψη Οροφής

Αρχιτεκτονική μελέτη

Γιώργα Σαρκά

Σχέδιο

Γιώργα Σαρκά

Κλίμακα

1:100

Μέγεθος

A3


Ημερομηνία

Νοέμβριος 2019

Αρ. Σχεδίου:

05

Παρατηρήσεις:

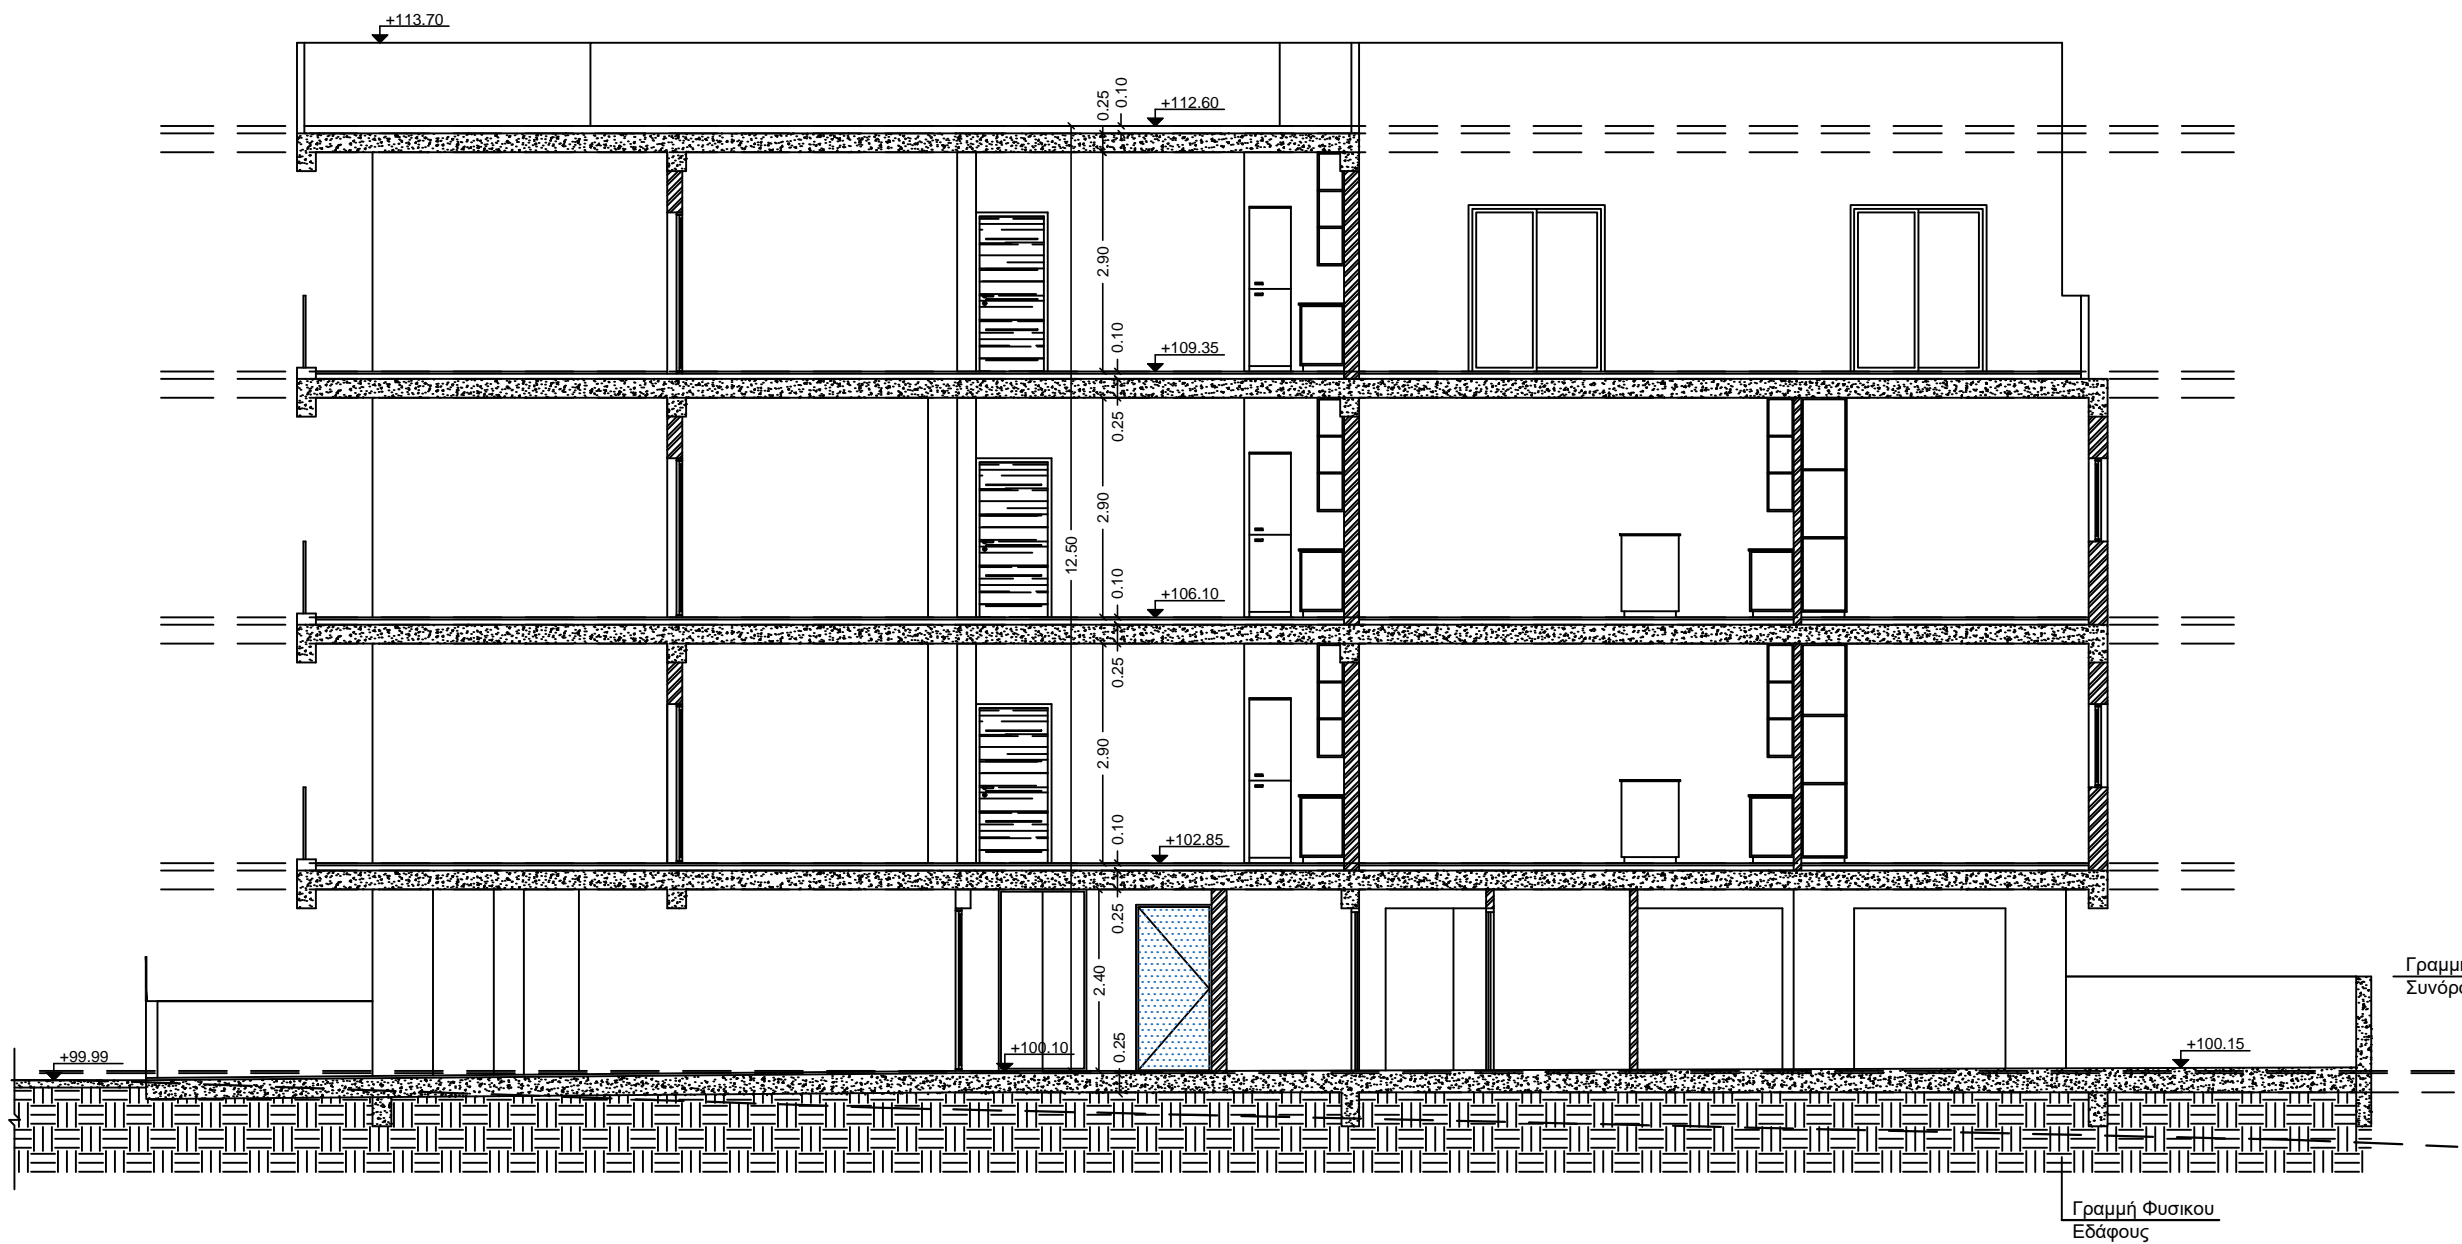

ΤΟΜΗ Α-Α'



**DYNAMIC SPHERA**

Γεωργίου Α14, Ανδρέα court Α,  
ΚΑΤ 15, 4047 Γερμασόγεια,  
Λεμεσός  
Τηλ. 25775001, 99662350, 99914263  
Fax. 25775001

e-mail: dym\_sphera@cytanet.com.cy

Έλεγχος

Έργον

Πολυκατοικία 8 διαμερισμάτων

Τίτλος

ΤΟΜΗ Α-Α'

Αρχιτεκτονική μελέτη

Γιώργα Σαρκά

Σχέδιο

Γιώργα Σαρκά

Κλίμακα

1:100

Μέγεθος

A3


Ημερομηνία

Νοέμβριος 2019

Αρ. Σχεδίου:

06

Παρατηρήσεις:

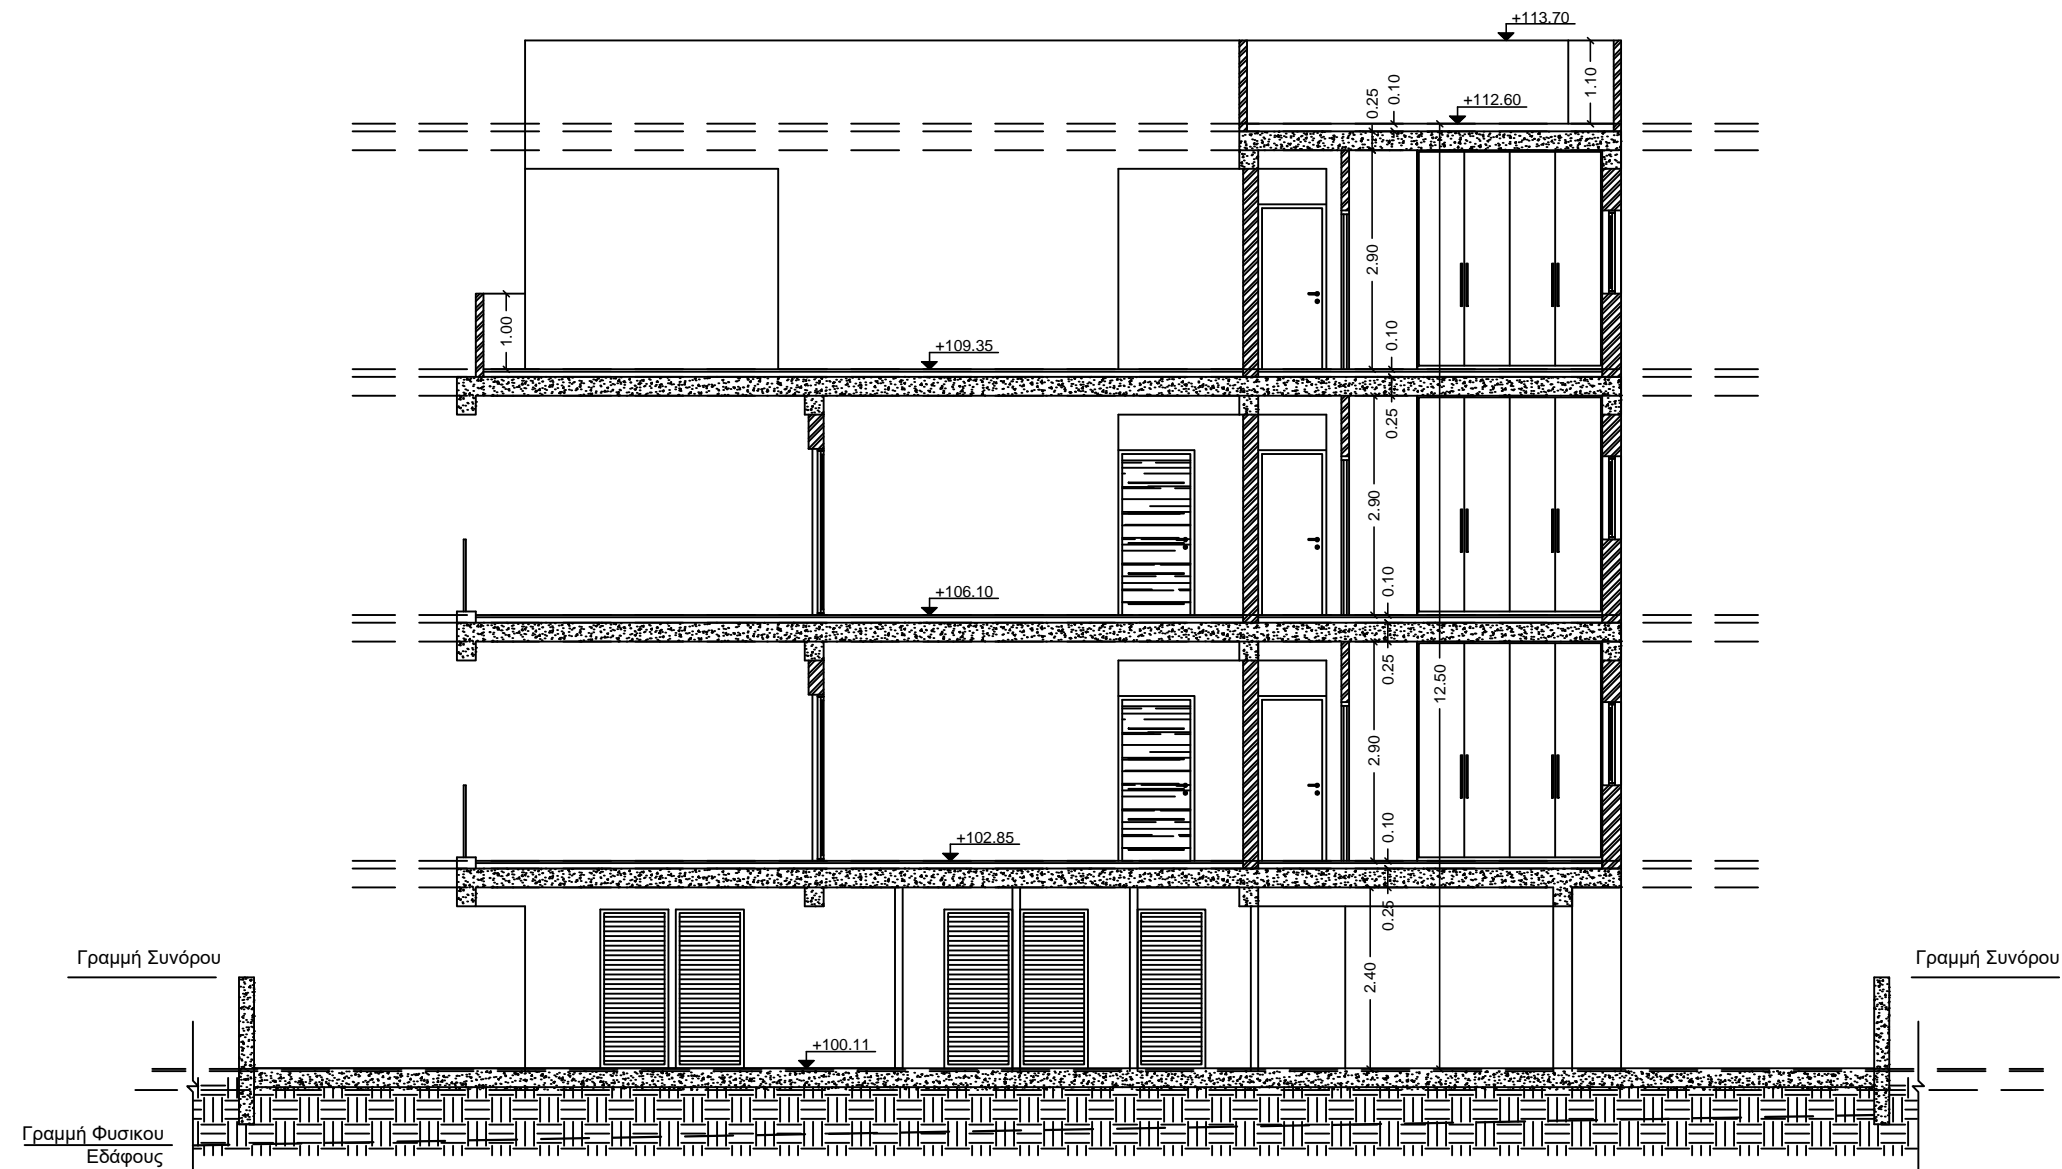

**TOMH B-B'**



**DYNAMIC SPHERA**  
Γεωργίου Α14, Ανδρέα court Α,  
ΚΑΤ 15, 4047 Γερμασόγεια,  
Λεμεσός  
Τηλ. 25775001, 99662350, 99914263  
Fax. 25775001  
e-mail: dym\_sphera@cytanet.com.cy

Έλεγχος

Έργον

Πολυκατοικία 8 διαμερισμάτων

Τίτλος

TOMH B-B'

Αρχιτεκτονική μελέτη

Γιώργα Σαρκά

Σχέδιο

Γιώργα Σαρκά

Κλίμακα

1:100

Μέγεθος

A3

Ημερομηνία


Νοέμβριος 2019

Αρ. Σχεδίου:

07



Παρατηρήσεις:

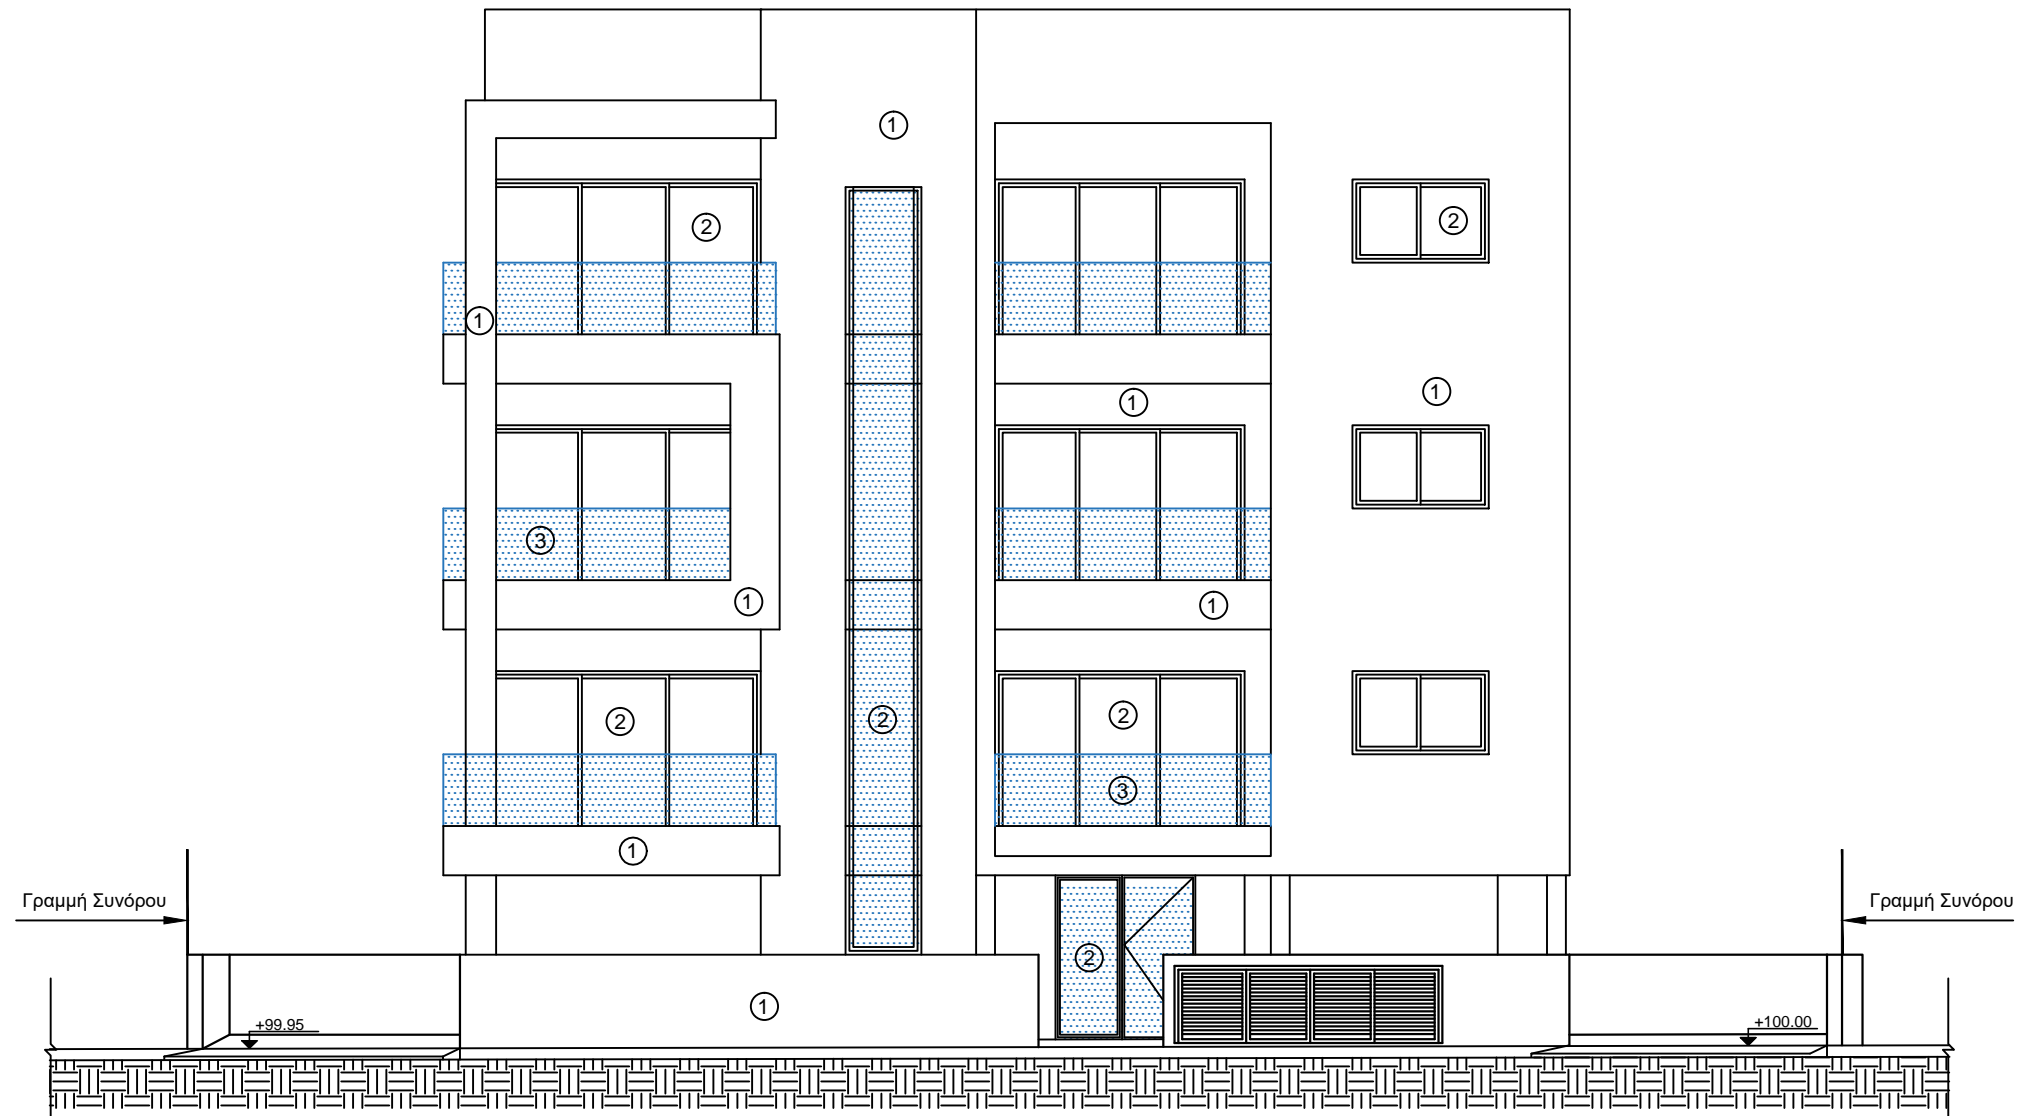

**ΒΟΡΕΙΑ ΟΨΗ**

- ΣΗΜΕΙΩΣΗ**
- ① ΣΟΥΒΑΣ ΚΑΙ ΜΠΟΓΙΑ
  - ② ΚΟΥΦΩΜΑΤΑ ΑΛΟΥΜΙΝΙΟΥ
  - ③ ΓΥΑΛΙΝΟ ΚΙΓΚΛΙΔΩΜΑ



**DYNAMIC SPHERA**

Γεωργίου Α14, Ανδρέα court Α,  
ΚΑΤ 15, 4047 Γερμασόγεια,  
Λεμεσός  
Τηλ. 25775001, 99662350, 99914263  
Fax. 25775001

e-mail: dym\_sphera@cytanet.com.cy

Έλεγχος

Έργον

Πολυκατοικία 8 διαμερισμάτων

Τίτλος

ΒΟΡΕΙΑ ΟΨΗ

Αρχιτεκτονική μελέτη

Γιώργα Σαρκά

Σχέδιο

Γιώργα Σαρκά

Κλίμακα

1:100

Μέγεθος

A3


Ημερομηνία

Νοέμβριος 2019

Αρ. Σχεδίου:

08

Παρατηρήσεις:

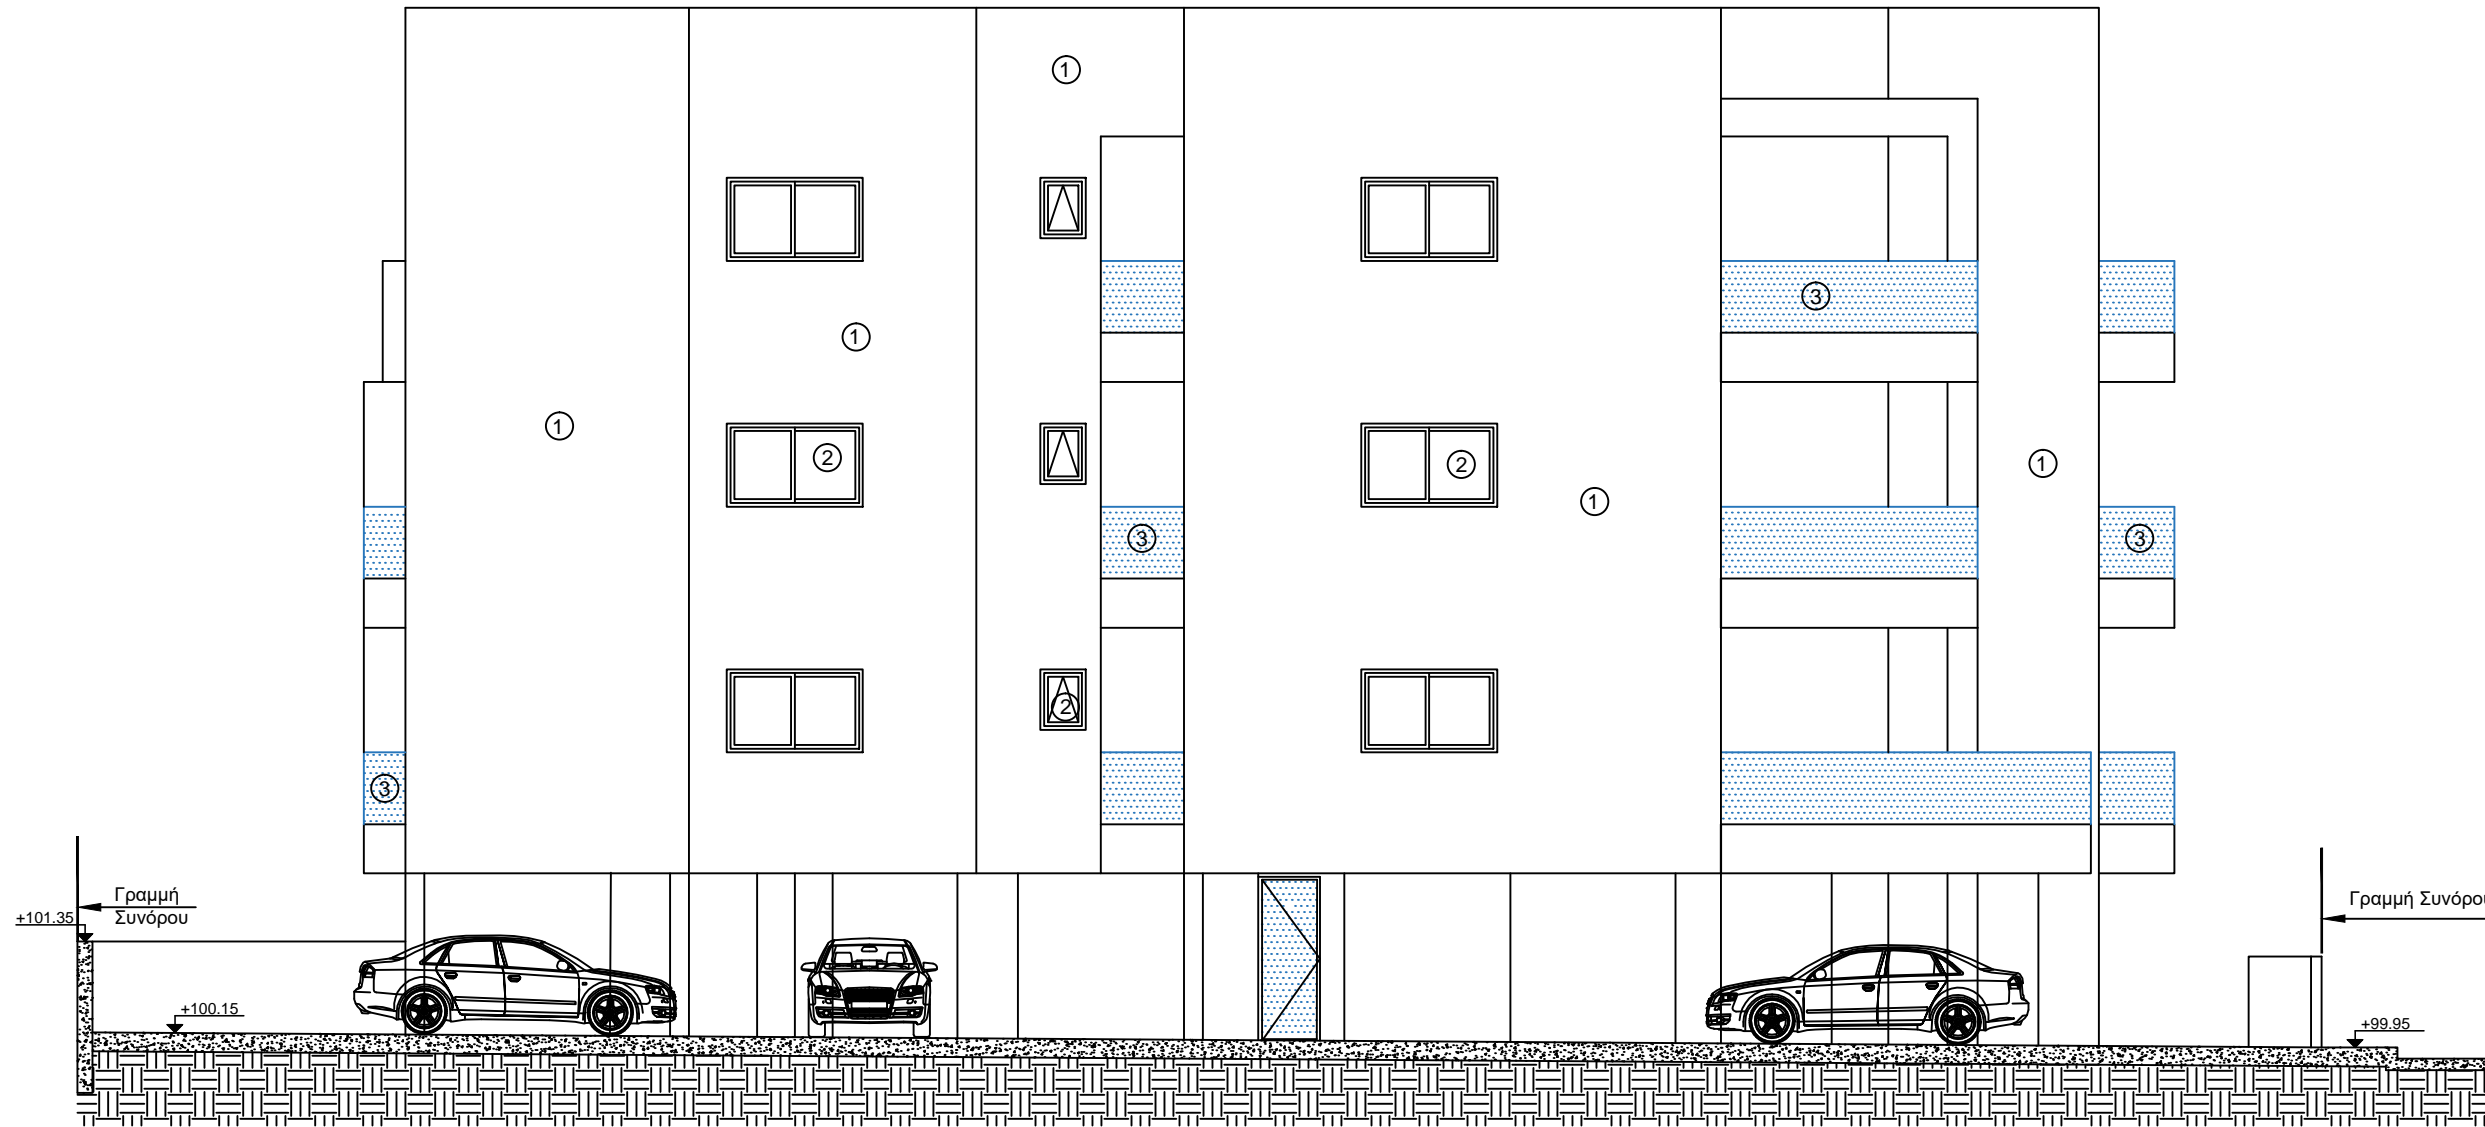

ΑΝΑΤΟΛΙΚΗ ΟΨΗ

ΣΗΜΕΙΩΣΗ

- ① ΣΟΥΒΑΣ ΚΑΙ ΜΠΟΓΙΑ
- ② ΚΟΥΦΩΜΑΤΑ ΑΛΟΥΜΙΝΙΟΥ
- ③ ΓΥΑΛΙΝΟ ΚΙΓΚΛΙΔΩΜΑ



**DYNAMIC SPHERA**

Γεωργίου Α14, Ανδρέα court Α,  
ΚΑΤ 15, 4047 Γερμασόγεια,  
Λεμεσός  
Τηλ. 25775001, 99662350, 99914263  
Fax. 25775001

e-mail: dym\_sphera@cytanet.com.cy

Έλεγχος

Έργον

Πολυκατοικία 8 διαμερισμάτων

Τίτλος

ΑΝΑΤΟΛΙΚΗ ΟΨΗ

Αρχιτεκτονική μελέτη

Γιώργα Σαρκά

Σχέδιο

Γιώργα Σαρκά

Κλίμακα

1:100

Μέγεθος

A3


Ημερομηνία

Νοέμβριος 2019

Αρ. Σχεδίου:

09

Παρατηρήσεις:

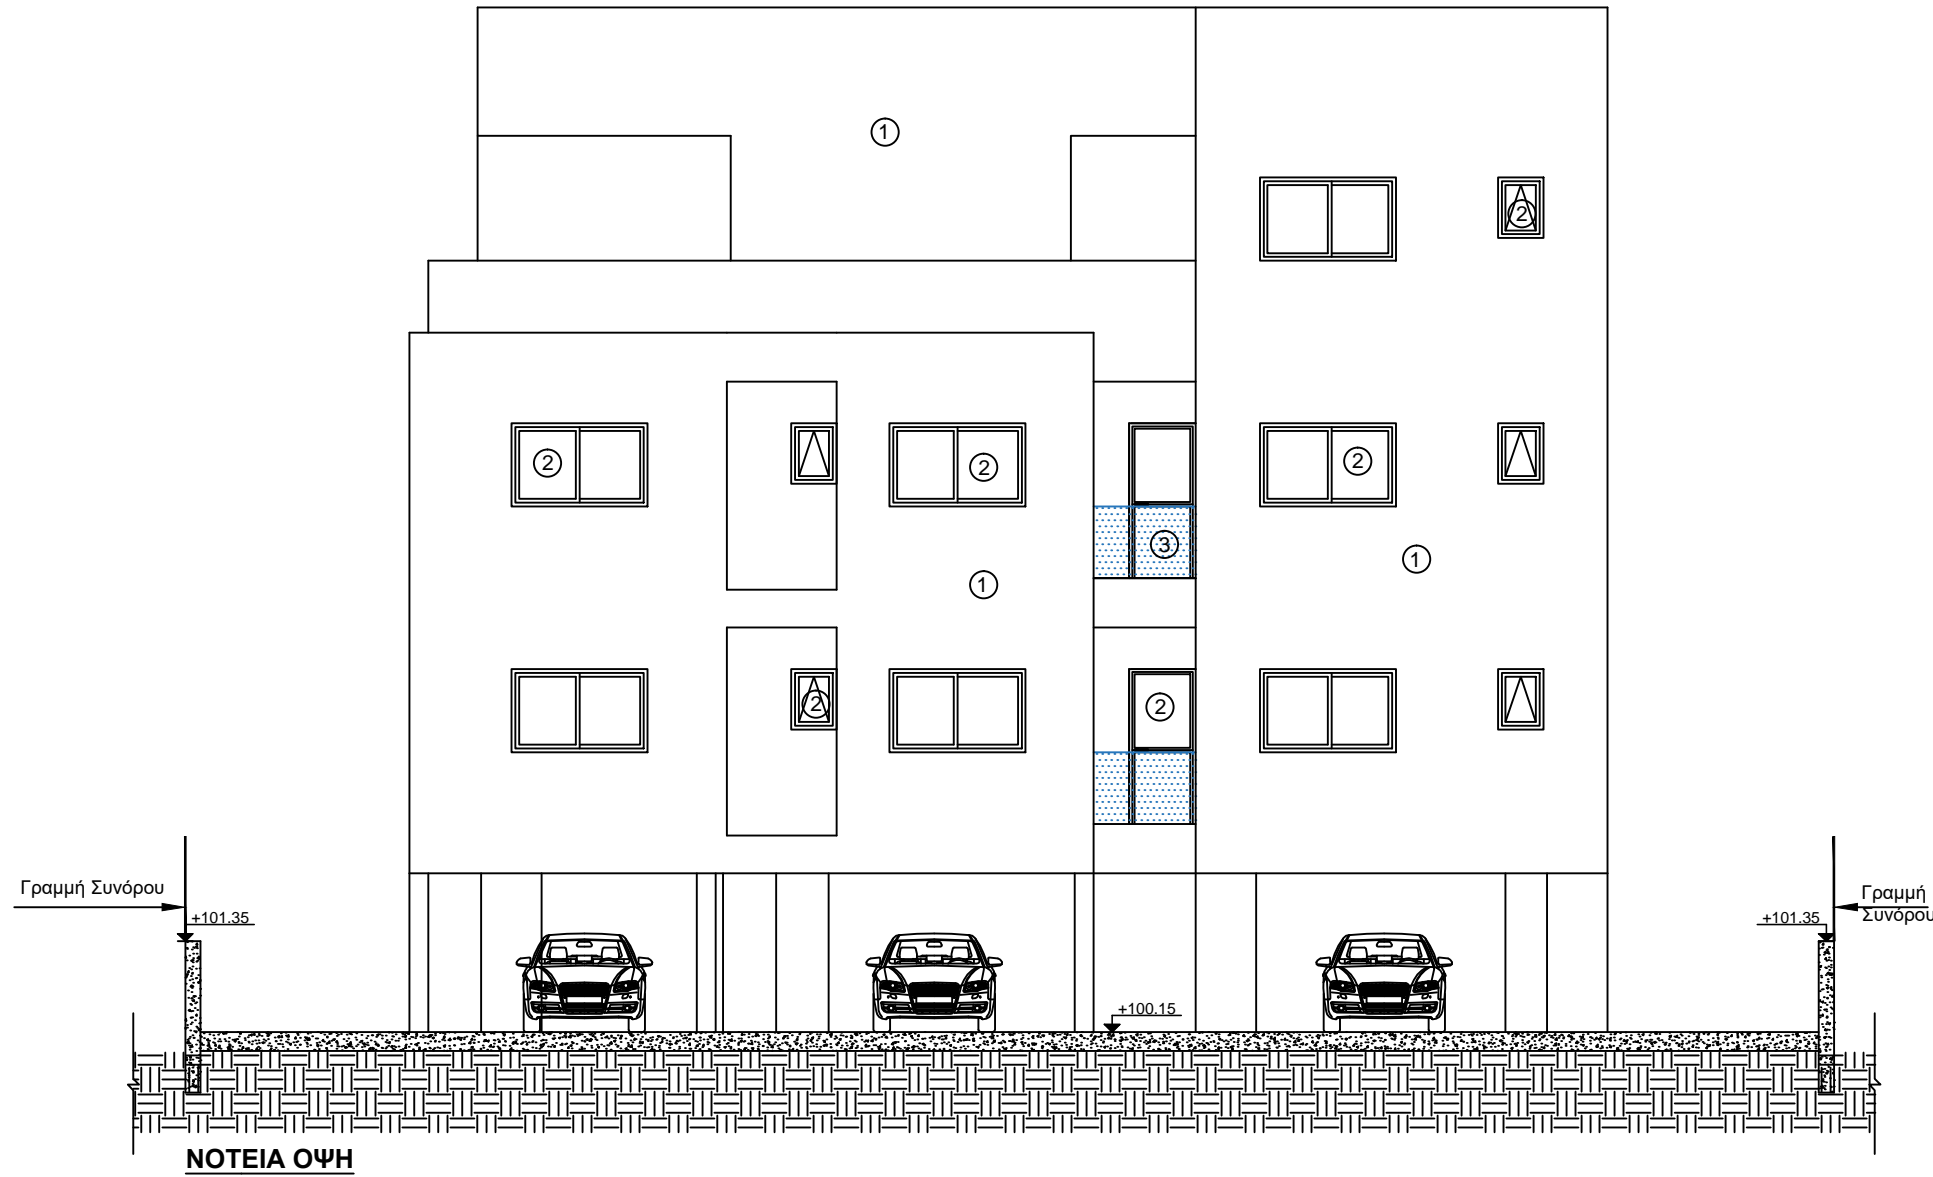

ΣΗΜΕΙΩΣΗ

- ① ΣΟΥΒΑΣ ΚΑΙ ΜΠΟΓΙΑ
- ② ΚΟΥΦΩΜΑΤΑ ΑΛΟΥΜΙΝΙΟΥ
- ③ ΓΥΑΛΙΝΟ ΚΙΓΚΛΙΔΩΜΑ



**DYNAMIC SPHERA**

Γεωργίου Α14, Ανδρέα court Α,  
ΚΑΤ 15, 4047 Γερμασόγεια,  
Λεμεσός  
Τηλ. 25775001, 99662350, 99914263  
Fax. 25775001

e-mail: dym\_sphera@cytanet.com.cy

Έλεγχος

Έργον

Πολυκατοικία 8 διαμερισμάτων

Τίτλος

ΑΝΑΤΟΛΙΚΗ ΟΨΗ

Αρχιτεκτονική μελέτη

Γιώργα Σαρκά

Σχέδιο

Γιώργα Σαρκά

Κλίμακα

1:100

Μέγεθος

A3


Ημερομηνία

Νοέμβριος 2019

Αρ. Σχεδίου:

10

Παρατηρήσεις:

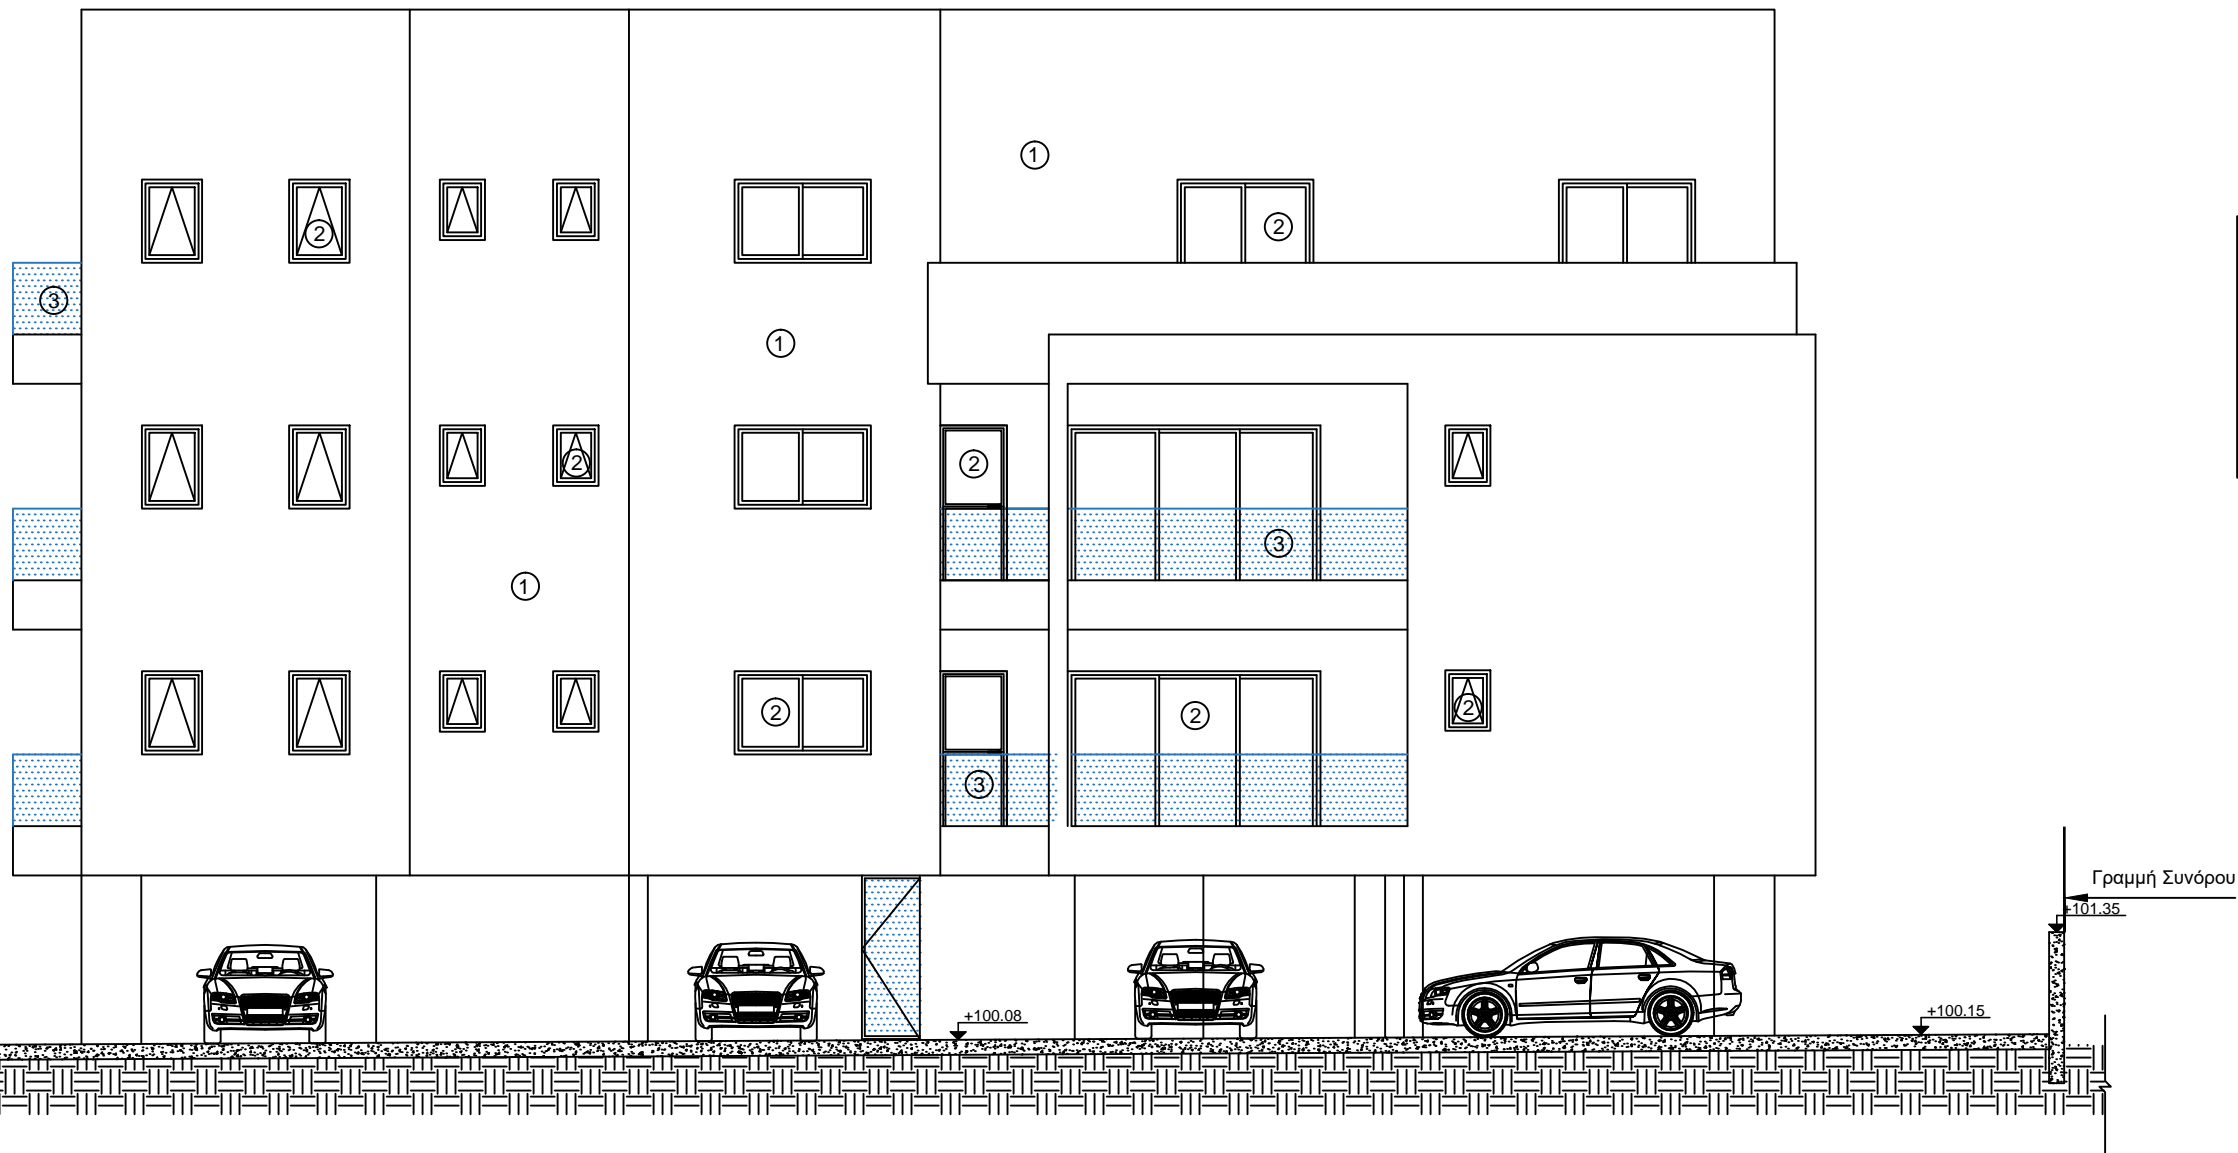

ΔΥΤΙΚΗ ΟΨΗ

- ΣΗΜΕΙΩΣΗ
- ① ΣΟΥΒΑΣ ΚΑΙ ΜΠΟΓΙΑ
  - ② ΚΟΥΦΩΜΑΤΑ ΑΛΟΥΜΙΝΙΟΥ
  - ③ ΓΥΑΛΙΝΟ ΚΙΓΚΛΙΔΩΜΑ



**DYNAMIC SPHERA**  
Γεωργίου Α14, Ανδρέα court Α,  
ΚΑΤ 15, 4047 Γερμασόγεια,  
Λεμεσός  
Τηλ. 25775001, 99662350, 99914263  
Fax. 25775001  
e-mail: dym\_sphera@cytanet.com.cy

Έλεγχος

Έργον

Πολυκατοικία 8 διαμερισμάτων

Τίτλος

ΔΥΤΙΚΗ ΟΨΗ

Αρχιτεκτονική μελέτη

Γιώργα Σαρκά

Σχέδιο

Γιώργα Σαρκά

Κλίμακα

1:100

Μέγεθος

A3

Ημερομηνία

Νοέμβριος 2019

Αρ. Σχεδίου:

11