
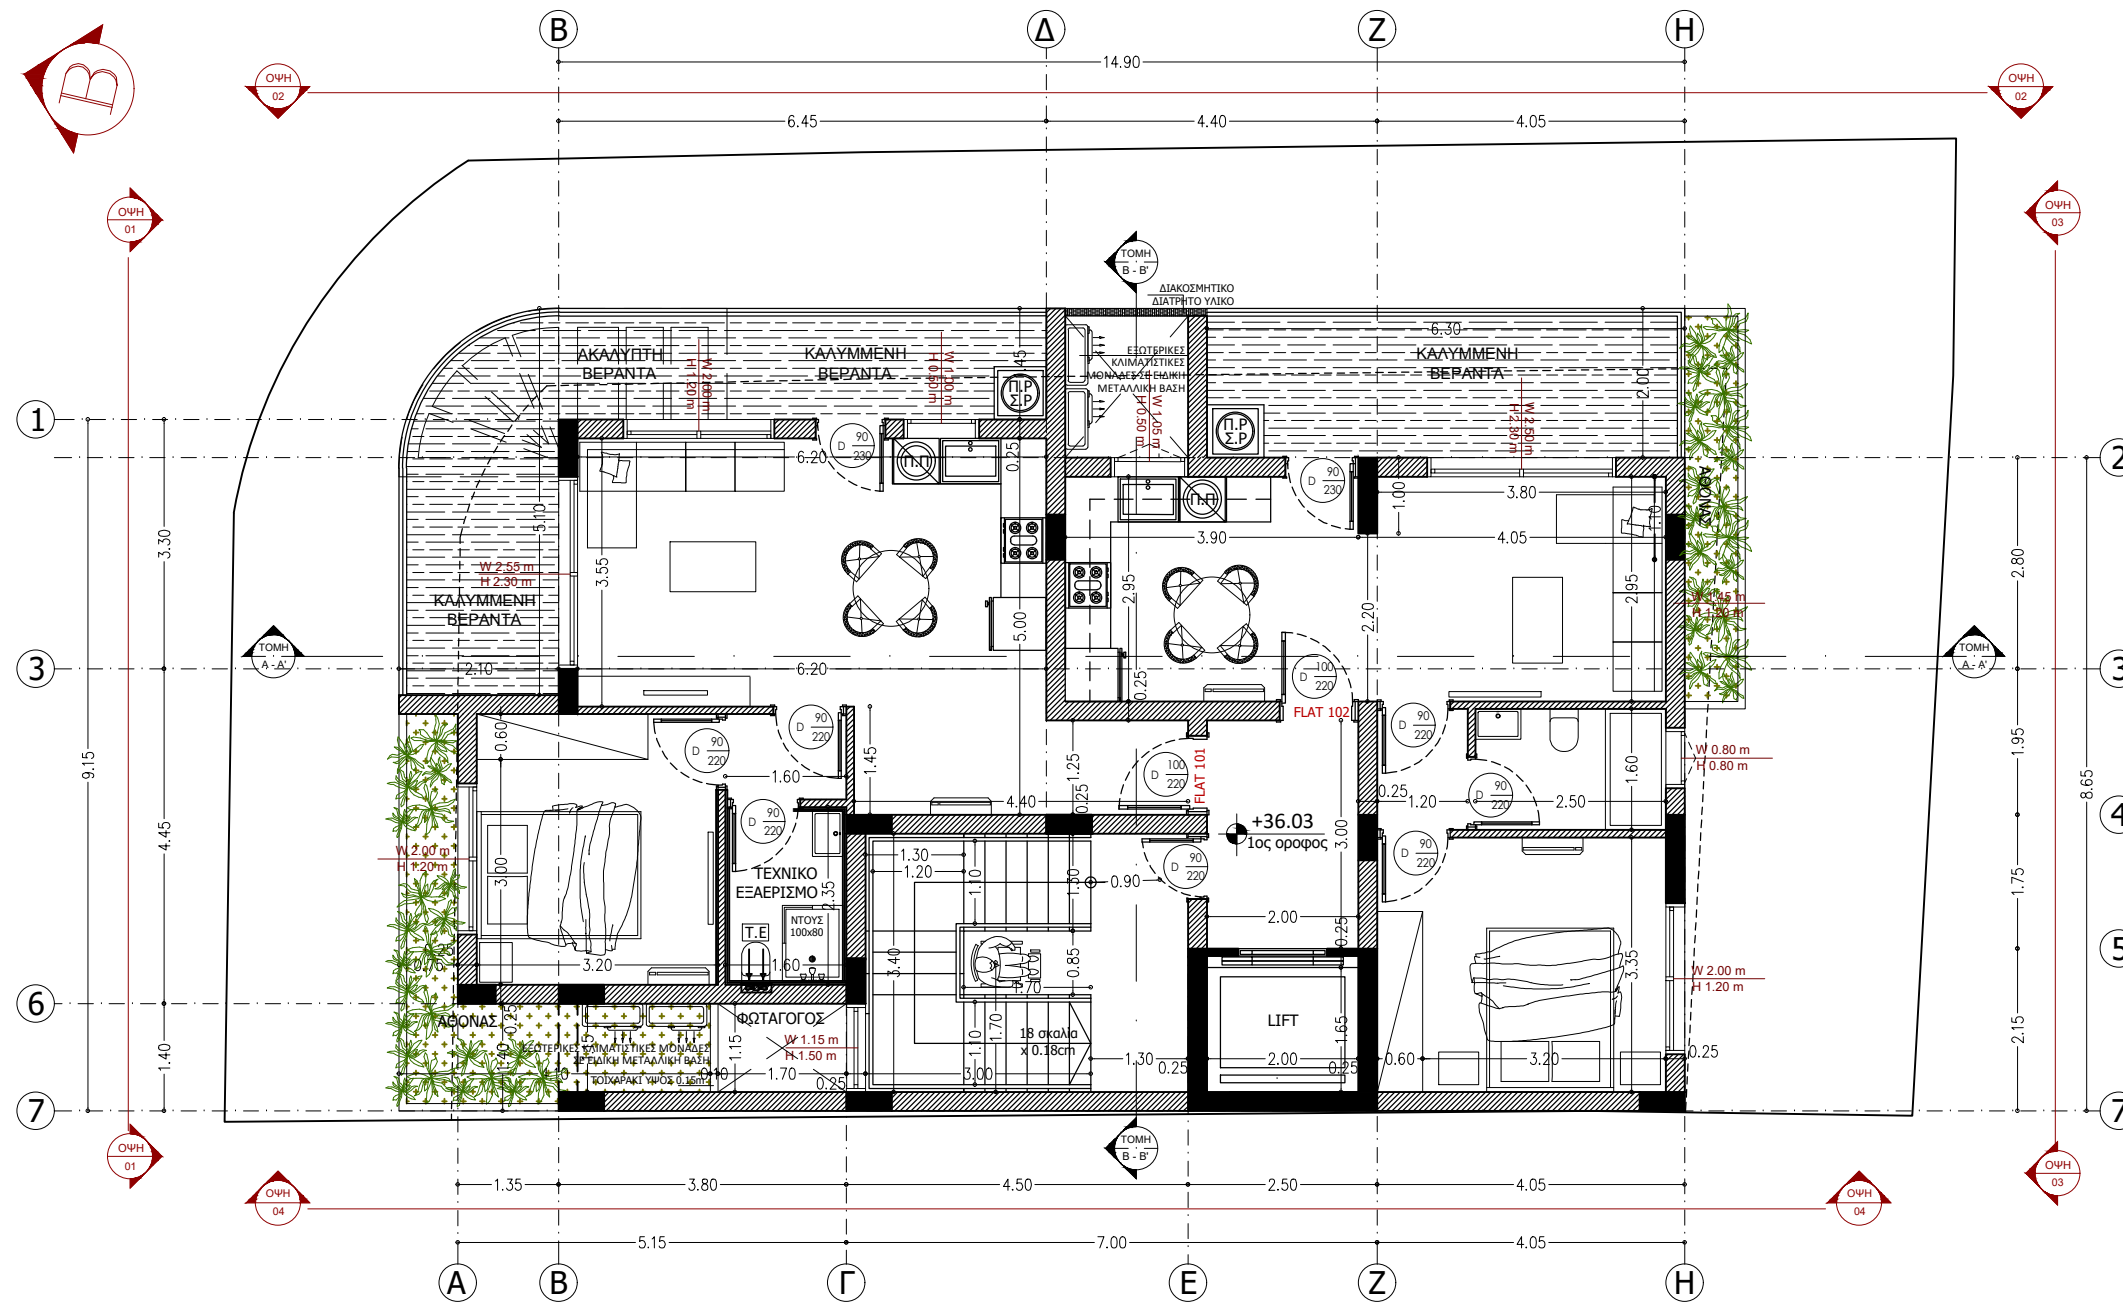

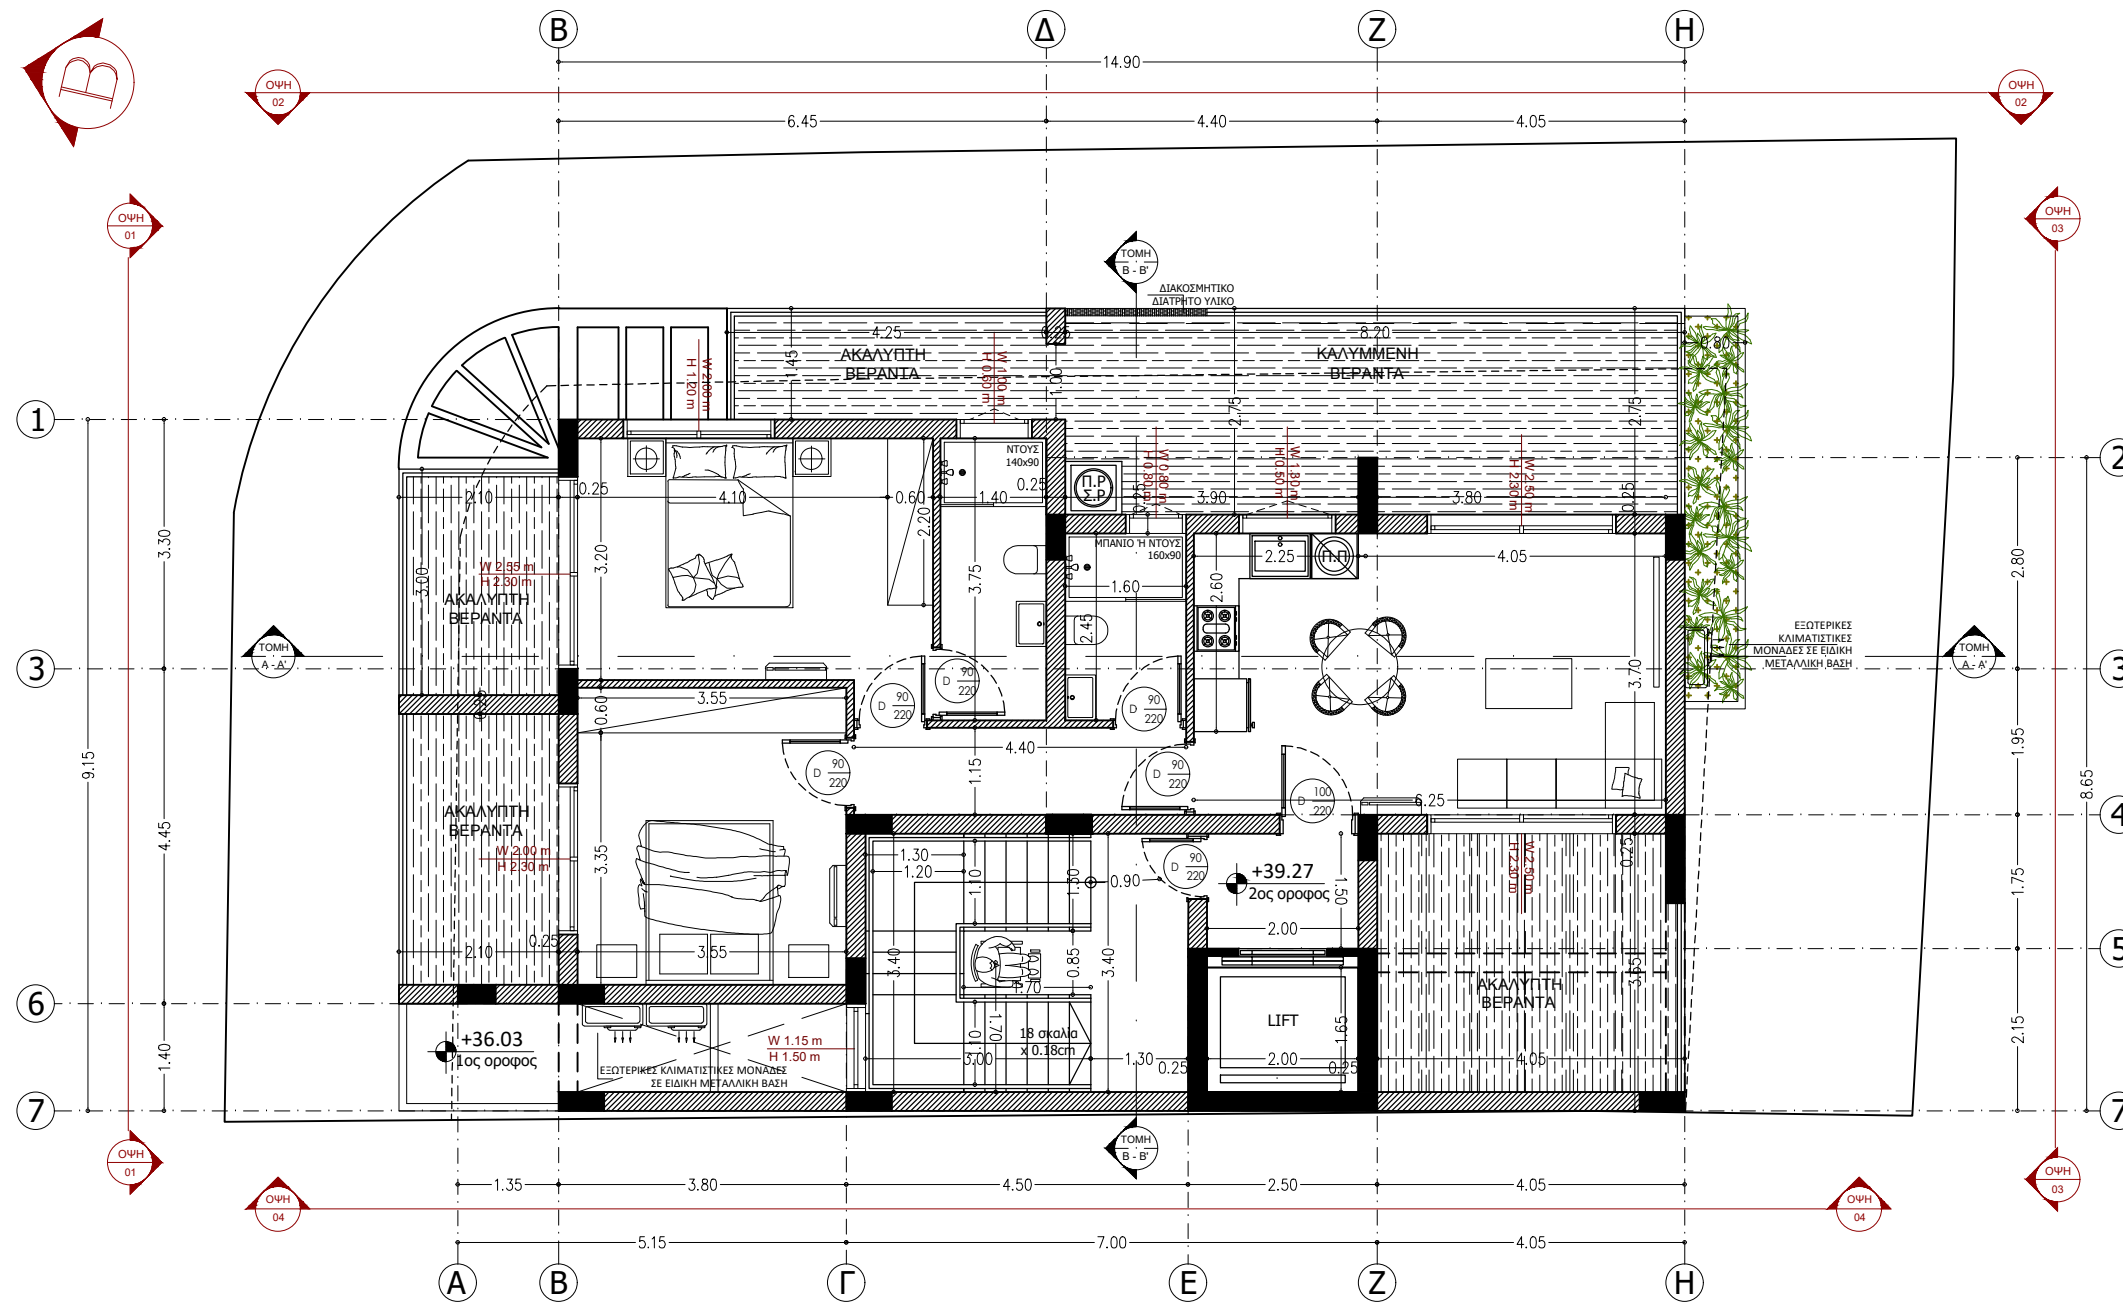



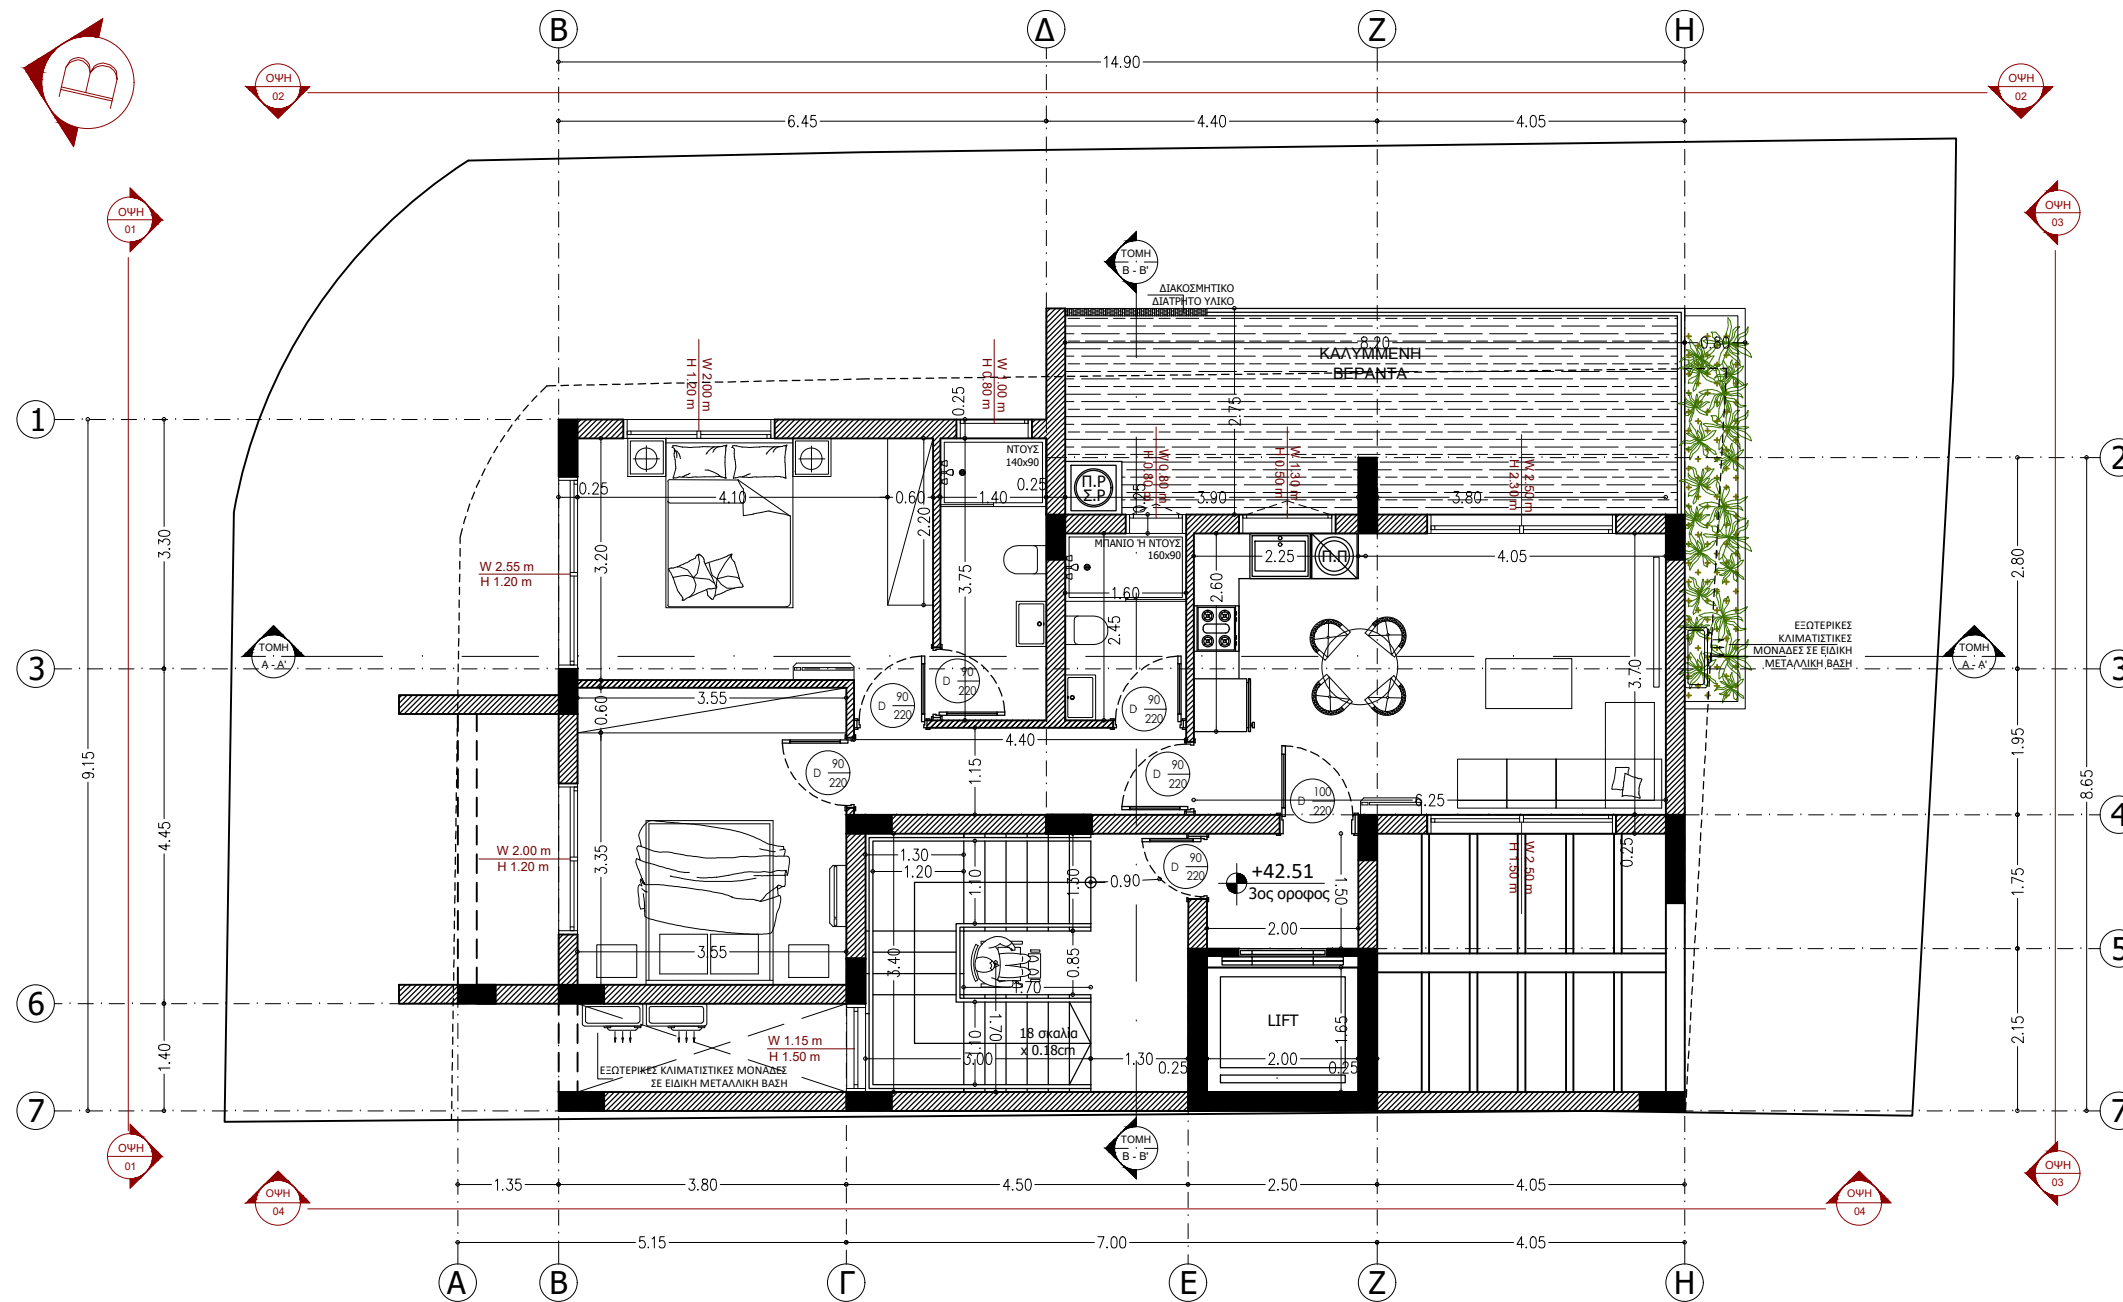
<p>ΥΠΟΜΝΗΜΑ</p> <p>ΑΡ. ΤΕΜΑΧΙΟΥ ΕΜΒΑΔΟ ΙΔΙΟΚΤΗΣΙΑΣ ΠΟΛΕΟΔΟΜΙΚΗ ΖΩΝΗ ΣΥΝΤΕΛΕΣΤΗΣ ΔΟΜΗΣΗΣ ΠΟΣΟΣΤΟ ΚΑΛΥΨΗΣ ΑΡ. ΟΡΟΦΩΝ</p>	<p>525 290 m2 Κα3 140 % 50 % 4</p>	<p>ΥΦΙΣΤΑΜ. ΥΨΟΜΕΤΡΑ ORIGINAL ALTITUDE</p> <p>ΠΡΟΤΕΙΝ. ΥΨΟΜΕΤΡΑ PROPOSED ALTITUDE</p> <p>Τ.Ε. ΤΕΧΝΙΚΟΣ ΕΞΑΕΡΙΣΜΟΣ TECHNICAL VENTILATION</p> <p>FFL ΤΕΛΙΚΟ ΥΨΟΜ. ΠΑΤΩΜ. FINAL FLOOR ELEVATION</p>	 <p>DYNAMIC SPHERA CONSTRUCTION & DEVELOPERS LTD.</p>	<p>DYNAMIC SPHERA SPYROU KYPRIANOY AVENUE, MALIOTIS COURT 46, 4154, ΚΑΤΟ ΠΟΛΕΜΙΔΙΑ Τηλ. 25775001, 99662350, 99914263 Fax. 25775001 e-mail: info@dynamicsphera.com</p>	<p>ΤΙΤΛΟΣ ΕΡΓΟΥ PROJECT TITLE TEM 525 -</p> <p>ΘΕΣΗ/ΠΟΛΗ LOCATION ΑΓΙΟΣ ΙΩΑΝΝΗΣ</p>	<p>ΗΜΕΡΟΜΗΝΙΑ DATE 05/2022</p> <p>ΣΧΕΔΙΟ DRAWING ΚΑΤΟΨΗ ΙΣΟΓΕΙΟΥ - ΠΥΛΩΤΗ</p>	<p>ΚΛΙΜΑΚΑ SCALE A3 1:100</p>	<p>ΑΡΧΙΤΕΚΤΟΝΕΣ - ΜΕΛΕΤΗΤΕΣ ΑΝΤΡΙΑ ΧΡΙΣΤΟΥ ANTRIA CHRISTOU</p> <p>ΥΠΟΓΡΑΦΗ ΙΔΙΟΚΤΗΤΗ/ΤΕΣ </p>	<p>ΚΩΔΙΚΟΣ ΕΡΓΟΥ PROJECT CODE 525/2022</p> <p>ΑΡΙΘΜΟΣ ΣΧ. DRAWING NUMB. 01</p>
---	--------------------------------------------------------	---	---	---	-------------------------------------------------------------------------------------------------	---------------------------------------------------------------------------------------------------	-----------------------------------------	---	---




<p>ΥΠΟΜΝΗΜΑ</p> <p>ΑΡ. ΤΕΜΑΧΙΟΥ ΕΜΒΑΔΟ ΙΔΙΟΚΤΗΣΙΑΣ ΠΟΛΕΟΔΟΜΙΚΗ ΖΩΝΗ ΣΥΝΤΕΛΕΣΤΗΣ ΔΟΜΗΣΗΣ ΠΟΣΟΣΤΟ ΚΑΛΥΨΗΣ ΑΡ. ΟΡΟΦΩΝ</p>	<p>525 290 m² Κα3 140 % 50 % 4</p>	<p>☒ ΥΦΙΣΤΑΜ. ΥΨΟΜΕΤΡΑ ORIGINAL ALTITUDE</p> <p>⬆️ ΠΡΟΤΕΙΝ. ΥΨΟΜΕΤΡΑ PROPOSED ALTITUDE</p> <p>T.E. ΤΕΧΝΙΚΟΣ ΕΞΑΕΡΙΣΜΟΣ TECHNICAL VENTILATION</p> <p>FFL ΤΕΛΙΚΟ ΥΨΟΜ. ΠΑΤΩΜ. FINAL FLOOR ELEVATION</p>	 <p>DYNAMIC SPHERA CONSTRUCTION & DEVELOPERS LTD.</p>	<p>DYNAMIC SPHERA SPYROU KYPRIANOY AVENUE, MALIOTIS COURT 46, 4154, ΚΑΤΟ ΠΟΛΕΜΙΔΙΑ Τηλ. 25775001, 99662350, 99914263 Fax. 25775001 e-mail: info@dynamicsphera.com</p>	<p>ΤΙΤΛΟΣ ΕΡΓΟΥ PROJECT TITLE ΤΕΜ 525 -</p> <p>ΘΕΣΗ/ΠΟΛΗ LOCATION ΑΓΙΟΣ ΙΩΑΝΝΗΣ</p>	<p>ΗΜΕΡΟΜΗΝΙΑ DATE 05/2022</p> <p>ΣΧΕΔΙΟ DRAWING ΚΑΤΟΨΗ 1ΟΥ ΟΡΟΦΟΥ</p>	<p>ΚΛΙΜΑΚΑ SCALE Α3 1:100</p> <p>ΑΡΧΙΤΕΚΤΟΝΕΣ - ΜΕΛΕΤΗΤΕΣ ΑΝΤΡΙΑ ΧΡΙΣΤΟΥ ANTRIA CHRISTOU</p> <p>ΥΠΟΓΡΑΦΗ ΙΔΙΟΚΤΗΤΗ/ΤΕΣ </p>	<p>ΚΩΔΙΚΟΣ ΕΡΓΟΥ PROJECT CODE 525/2022</p> <p>ΑΡΙΘΜΟΣ ΣΧ. DRAWING NUMB. 02</p>
---	-------------------------------------------------------------------	---	---	---	-------------------------------------------------------------------------------------------------	------------------------------------------------------------------------------------	---	---




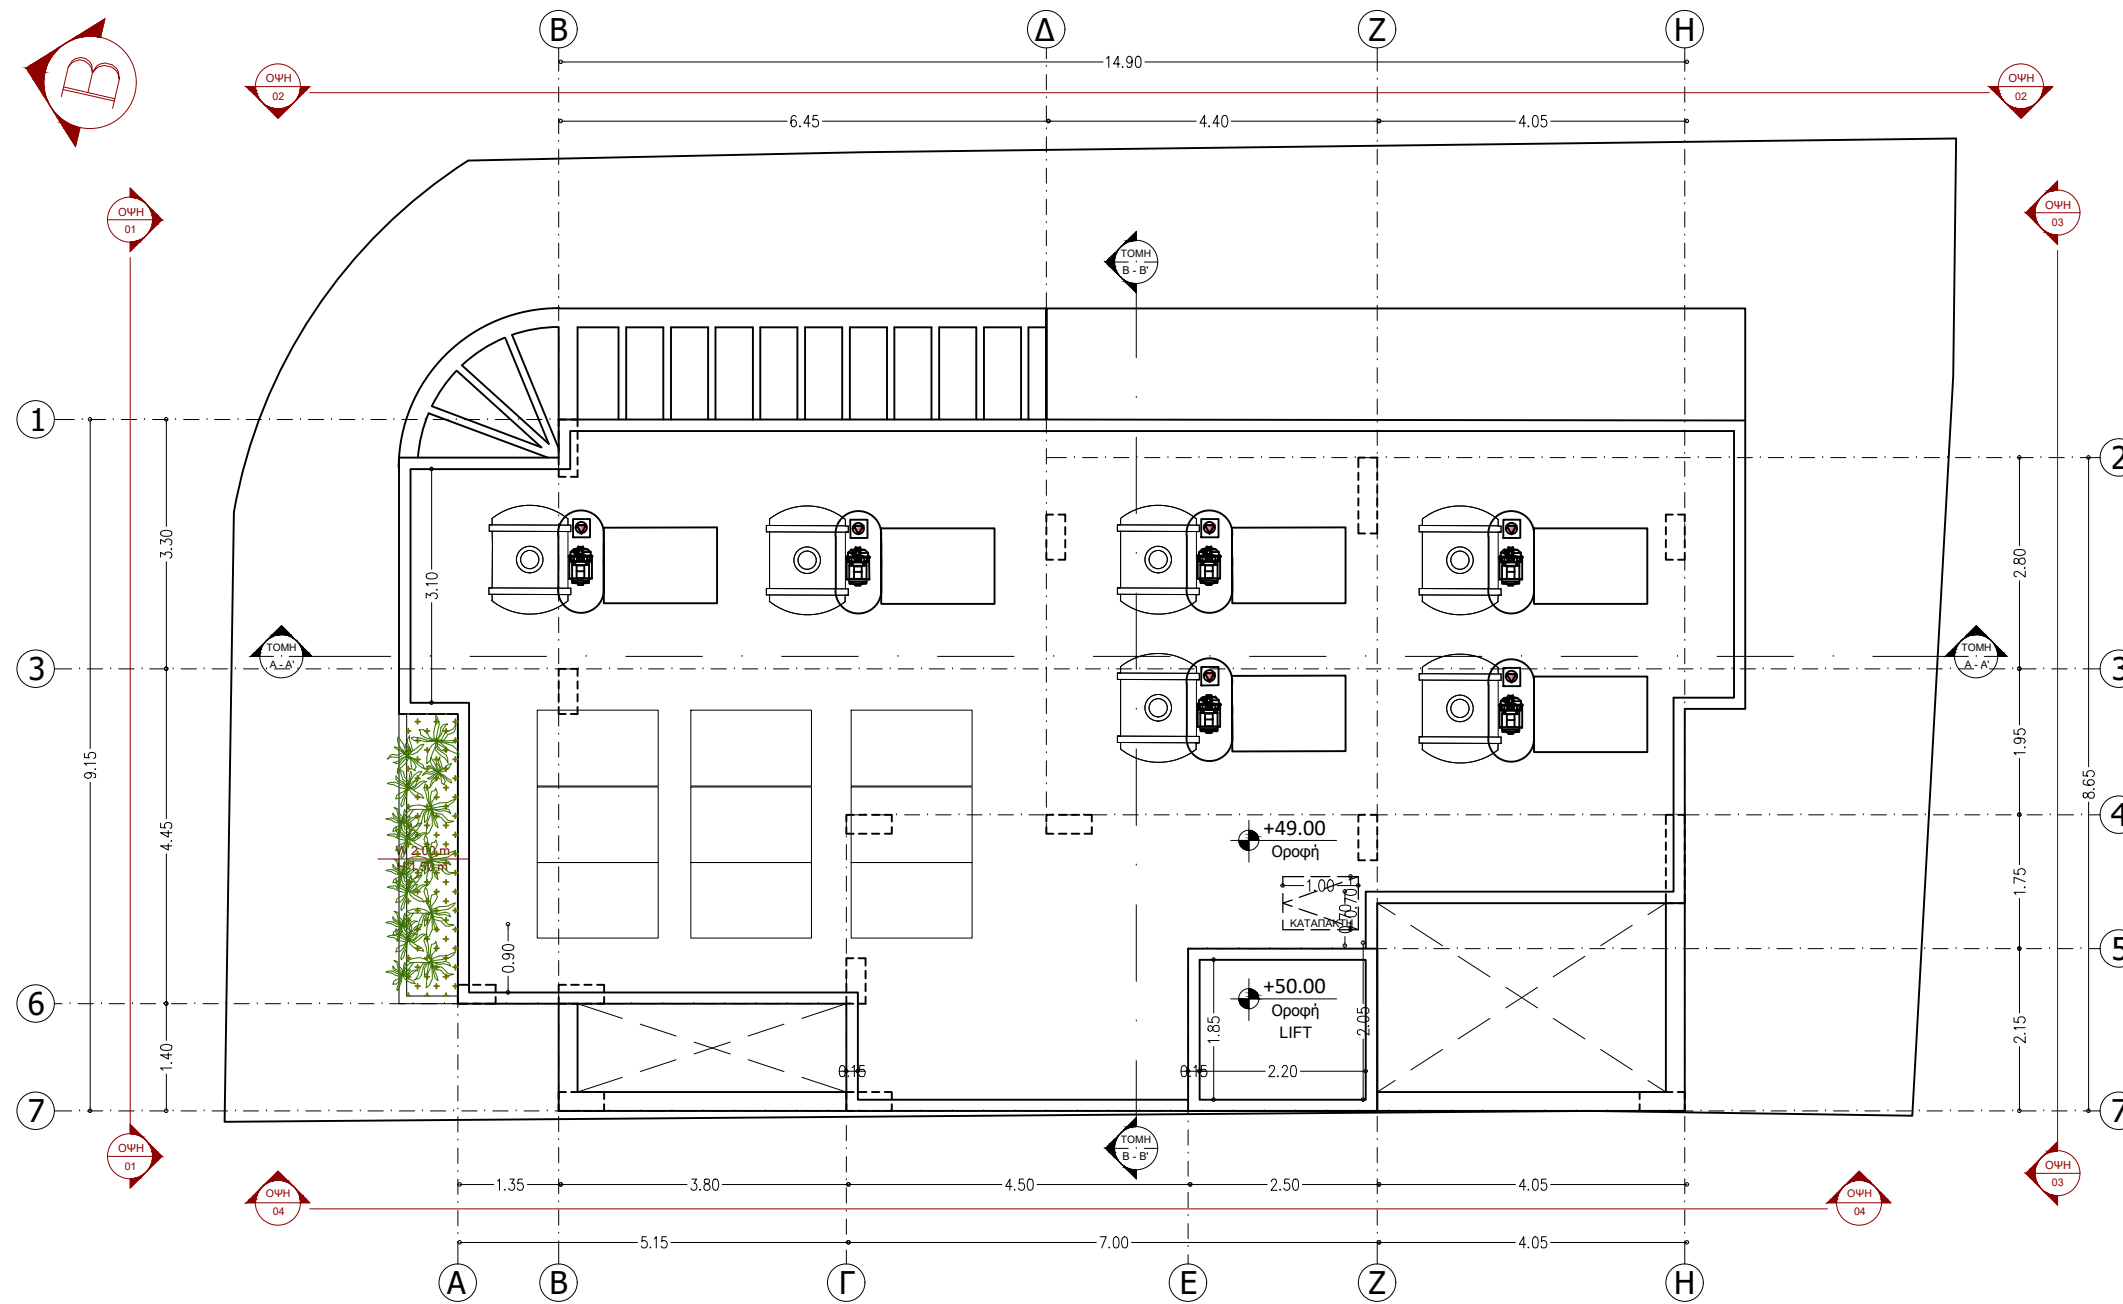
<p>ΥΠΟΜΝΗΜΑ</p> <p>ΑΡ. ΤΕΜΑΧΙΟΥ ΕΜΒΑΔΟ ΙΔΙΟΚΤΗΣΙΑΣ ΠΟΛΕΟΔΟΜΙΚΗ ΖΩΝΗ ΣΥΝΤΕΛΕΣΤΗΣ ΔΟΜΗΣΗΣ ΠΟΣΟΣΤΟ ΚΑΛΥΨΗΣ ΑΡ. ΟΡΟΦΩΝ</p>	<p>525 290 m² Κα3 140 % 50 % 4</p>	<p>☒ ΥΦΙΣΤΑΜ. ΥΨΟΜΕΤΡΑ ORIGINAL ALTITUDE</p> <p>⊕ ΠΡΟΤΕΙΝ. ΥΨΟΜΕΤΡΑ PROPOSED ALTITUDE</p> <p>T.E. ΤΕΧΝΙΚΟΣ ΕΞΑΕΡΙΣΜΟΣ TECHNICAL VENTILATION</p> <p>FFL ΤΕΛΙΚΟ ΥΨΟΜ. ΠΑΤΩΜ. FINAL FLOOR ELEVATION</p>	 <p>DYNAMIC SPHERA CONSTRUCTION & DEVELOPERS LTD.</p>	<p>DYNAMIC SPHERA SPYROU KYPRIANOY AVENUE, MALIOTIS COURT 46, 4154, ΚΑΤΟ ΠΟΛΕΜΙΔΙΑ Τηλ. 25775001, 99662350, 99914263 Fax. 25775001 e-mail: info@dynamicsphera.com</p>	<p>ΤΙΤΛΟΣ ΕΡΓΟΥ PROJECT TITLE ΤΕΜ 525 -</p> <p>ΘΕΣΗ/ΠΟΛΗ LOCATION ΑΓΙΟΣ ΙΩΑΝΝΗΣ</p>	<p>ΗΜΕΡΟΜΗΝΙΑ DATE 05/2022</p> <p>ΣΧΕΔΙΟ DRAWING ΚΑΤΟΨΗ 2ΟΥ ΟΡΟΦΟΥ</p>	<p>ΚΛΙΜΑΚΑ SCALE Α3 1:100</p> <p>ΑΡΧΙΤΕΚΤΟΝΕΣ - ΜΕΛΕΤΗΤΕΣ ΑΝΤΡΙΑ ΧΡΙΣΤΟΥ ANTRIA CHRISTOU</p> <p>ΥΠΟΓΡΑΦΗ ΙΔΙΟΚΤΗΤΗ/ΤΕΣ </p>	<p>ΚΩΔΙΚΟΣ ΕΡΓΟΥ PROJECT CODE 525/2022</p> <p>ΑΡΙΘΜΟΣ ΣΧ. DRAWING NUMB. 03</p>
---	-------------------------------------------------------------------	---	---	---	-------------------------------------------------------------------------------------------------	------------------------------------------------------------------------------------	---	---




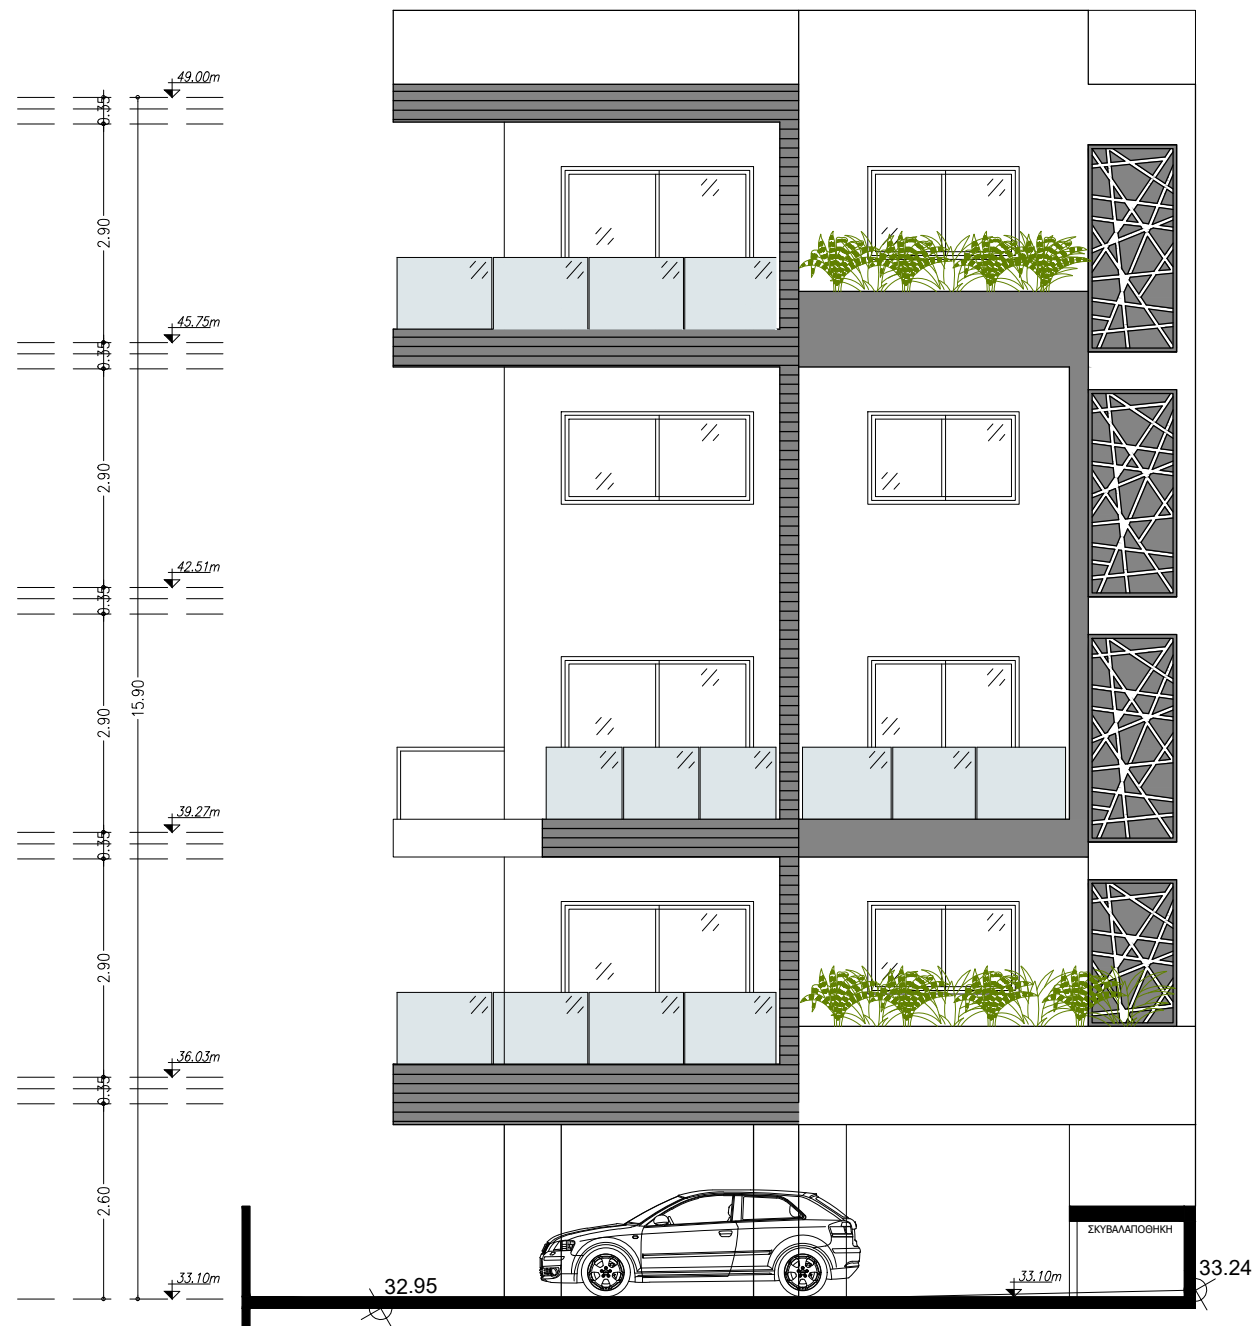
<p>ΥΠΟΜΝΗΜΑ</p> <p>ΑΡ. ΤΕΜΑΧΙΟΥ ΕΜΒΑΔΟ ΙΔΙΟΚΤΗΣΙΑΣ ΠΟΛΕΟΔΟΜΙΚΗ ΖΩΝΗ ΣΥΝΤΕΛΕΣΤΗΣ ΔΟΜΗΣΗΣ ΠΟΣΟΣΤΟ ΚΑΛΥΨΗΣ ΑΡ. ΟΡΟΦΩΝ</p>	<p>525 290 m² Κα3 140 % 50 % 4</p>	<p>☒ ΥΦΙΣΤΑΜ. ΥΨΟΜΕΤΡΑ ORIGINAL ALTITUDE</p> <p>☑ ΠΡΟΤΕΙΝ. ΥΨΟΜΕΤΡΑ PROPOSED ALTITUDE</p> <p>T.E. ΤΕΧΝΙΚΟΣ ΕΞΑΕΡΙΣΜΟΣ TECHNICAL VENTILATION</p> <p>FFL ΤΕΛΙΚΟ ΥΨΟΜ. ΠΑΤΩΜ. FINAL FLOOR ELEVATION</p>	 <p>DYNAMIC SPHERA CONSTRUCTION & DEVELOPERS LTD.</p>	<p>DYNAMIC SPHERA SPYROU KYPRIANOY AVENUE, MALIOTIS COURT 46, 4154, ΚΑΤΟ ΠΟΛΕΜΙΔΙΑ Τηλ. 25775001, 99662350, 99914263 Fax. 25775001 e-mail: info@dynamicsphera.com</p>	<p>ΤΙΤΛΟΣ ΕΡΓΟΥ PROJECT TITLE ΤΕΜ 525 -</p> <p>ΘΕΣΗ/ΠΟΛΗ LOCATION ΑΓΙΟΣ ΙΩΑΝΝΗΣ</p>	<p>ΗΜΕΡΟΜΗΝΙΑ DATE 05/2022</p> <p>ΣΧΕΔΙΟ DRAWING ΚΑΤΟΨΗ 3ΟΥ ΟΡΟΦΟΥ</p>	<p>ΚΛΙΜΑΚΑ SCALE Α3 1:100</p> <p>ΑΡΧΙΤΕΚΤΟΝΕΣ - ΜΕΛΕΤΗΤΕΣ ΑΝΤΡΙΑ ΧΡΙΣΤΟΥ ANTRIA CHRISTOU</p> <p>ΥΠΟΓΡΑΦΗ ΙΔΙΟΚΤΗΤΗ/ΤΕΣ </p>	<p>ΚΩΔΙΚΟΣ ΕΡΓΟΥ PROJECT CODE 525/2022</p> <p>ΑΡΙΘΜΟΣ ΣΧ. DRAWING NUMB. 04</p>
---	-------------------------------------------------------------------	---	---	---	-------------------------------------------------------------------------------------------------	------------------------------------------------------------------------------------	---	---

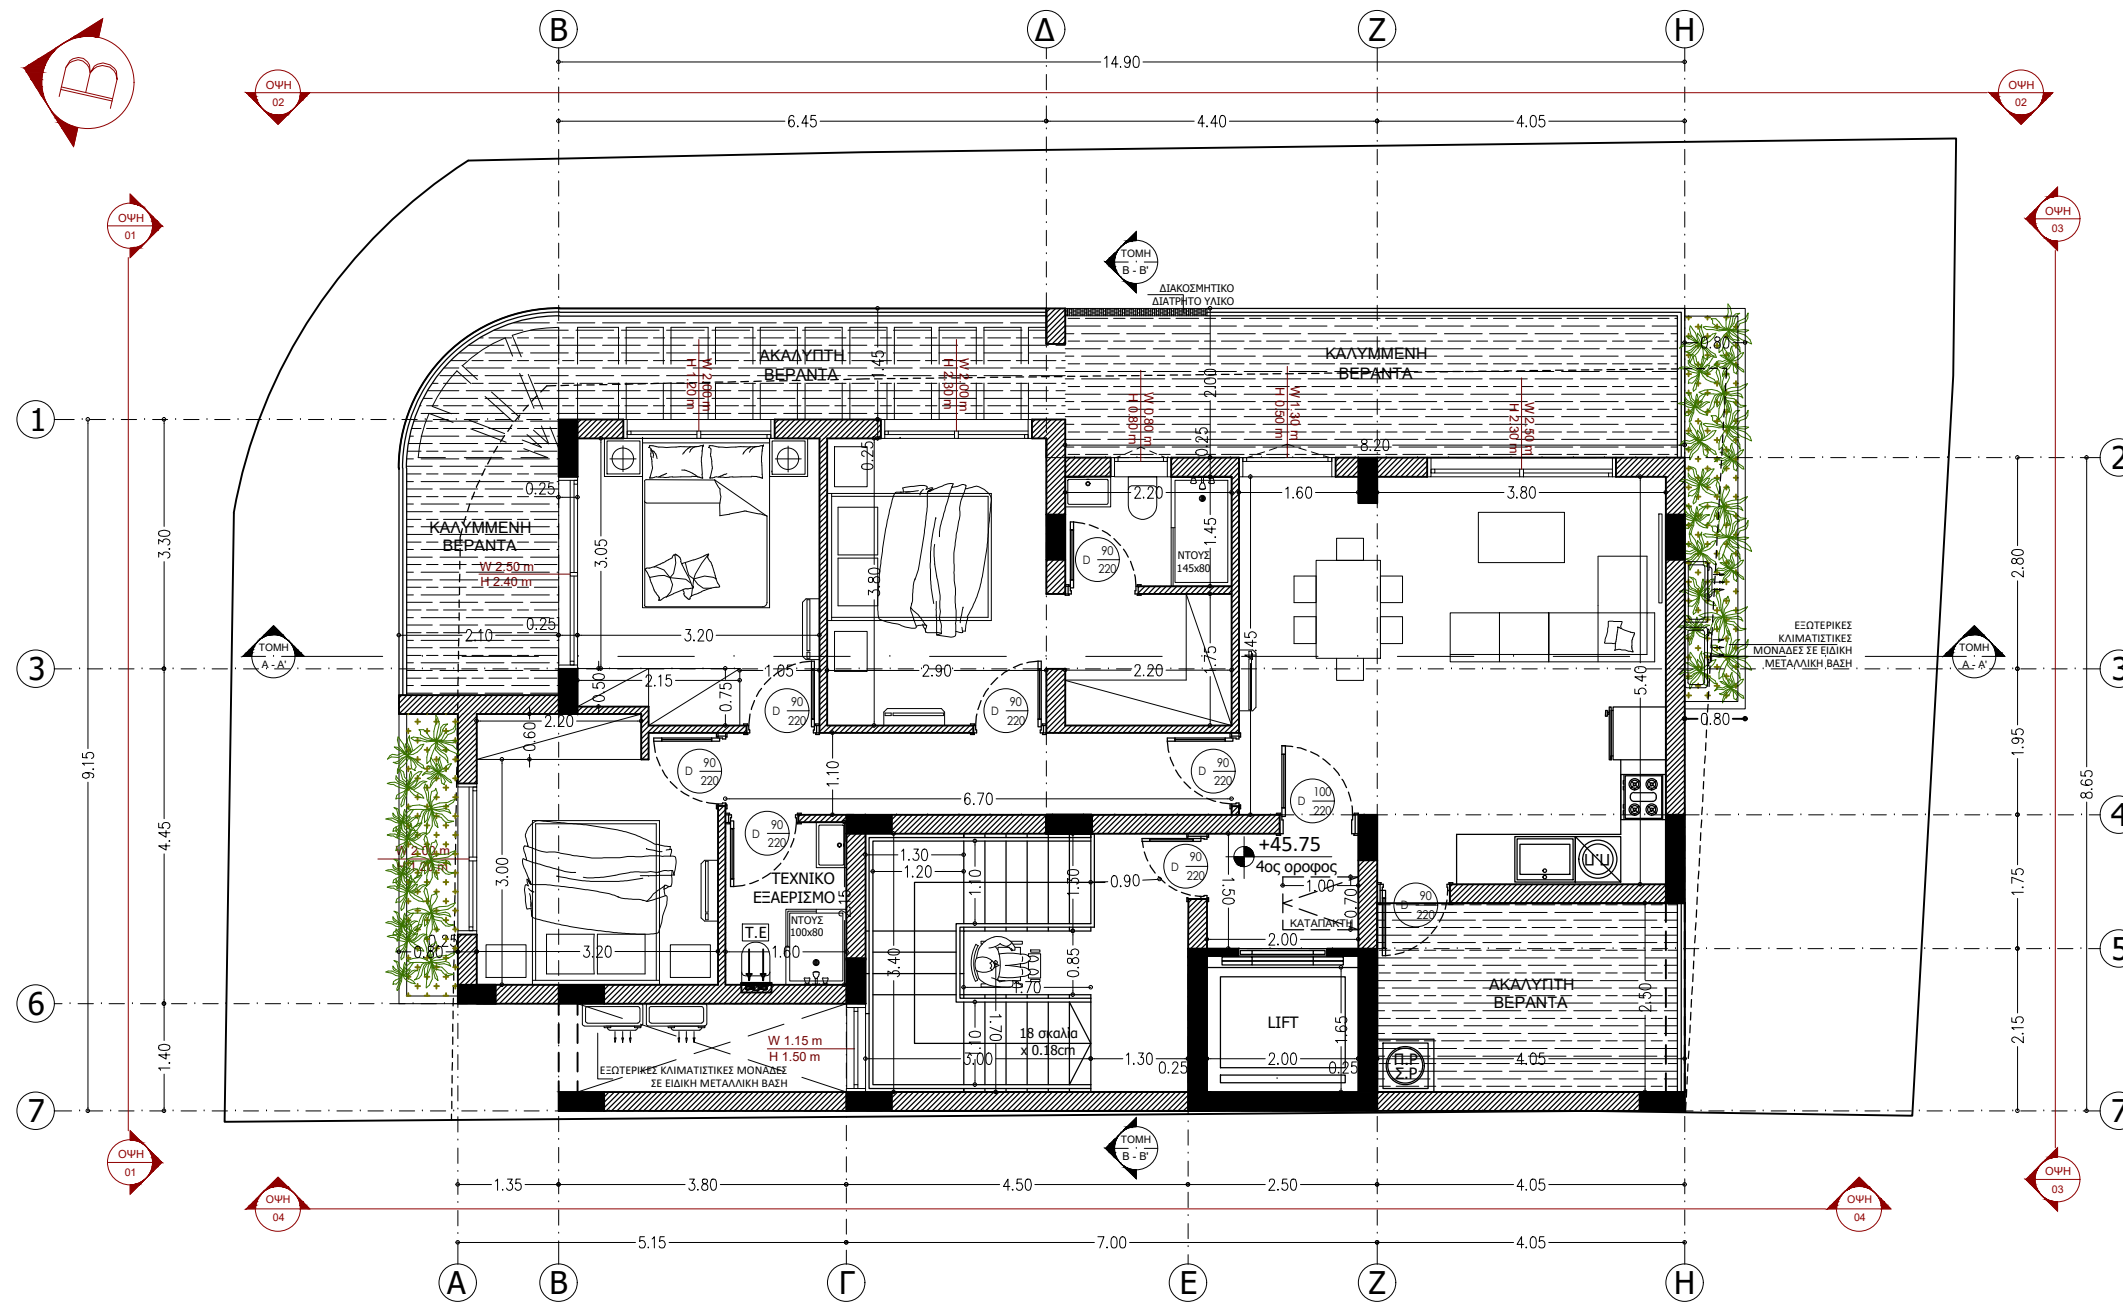

<p>ΥΠΟΜΝΗΜΑ</p> <p>ΑΡ. ΤΕΜΑΧΙΟΥ ΕΜΒΑΔΟ ΙΔΙΟΚΤΗΣΙΑΣ ΠΟΛΕΟΔΟΜΙΚΗ ΖΩΝΗ ΣΥΝΤΕΛΕΣΤΗΣ ΔΟΜΗΣΗΣ ΠΟΣΟΣΤΟ ΚΑΛΥΨΗΣ ΑΡ. ΟΡΟΦΩΝ</p>	<p>525 290 m² Κα3 140 % 50 % 4</p>	<p>☒ ΥΦΙΣΤΑΜ. ΥΨΟΜΕΤΡΑ ORIGINAL ALTITUDE</p> <p>☑ ΠΡΟΤΕΙΝ. ΥΨΟΜΕΤΡΑ PROPOSED ALTITUDE</p> <p>T.E. ΤΕΧΝΙΚΟΣ ΕΞΑΕΡΙΣΜΟΣ TECHNICAL VENTILATION</p> <p>F.F.L. ΤΕΛΙΚΟ ΥΨΟΜ. ΠΑΤΩΜ. FINAL FLOOR ELEVATION</p>	 <p>DYNAMIC SPHERA CONSTRUCTION & DEVELOPERS LTD.</p>	<p>DYNAMIC SPHERA SPYROU KYPRIANOU AVENUE, MALIOTIS COURT 46, 4154, ΚΑΤΟ ΠΟΛΕΜΙΔΙΑ Τηλ. 25775001, 99662350, 99914263 Fax. 25775001 e-mail: info@dynamicsphera.com</p>	<p>ΤΙΤΛΟΣ ΕΡΓΟΥ PROJECT TITLE ΤΕΜ 525 -</p> <p>ΘΕΣΗ/ΠΟΛΗ LOCATION ΑΓΙΟΣ ΙΩΑΝΝΗΣ</p>	<p>ΗΜΕΡΟΜΗΝΙΑ DATE 05/2022</p> <p>ΣΧΕΔΙΟ DRAWING ΚΑΤΟΨΗ 4ΟΥ ΟΡΟΦΟΥ</p>	<p>ΚΛΙΜΑΚΑ SCALE Α3 1:100</p> <p>ΑΡΧΙΤΕΚΤΟΝΕΣ - ΜΕΛΕΤΗΤΕΣ ΑΝΤΡΙΑ ΧΡΙΣΤΟΥ ANTRIA CHRISTOU</p> <p>ΥΠΟΓΡΑΦΗ ΙΔΙΟΚΤΗΤΗ/ΤΕΣ </p>	<p>ΚΩΔΙΚΟΣ ΕΡΓΟΥ PROJECT CODE 525/2022</p> <p>ΑΡΙΘΜΟΣ ΣΧ. DRAWING NUMB. 05</p>
---	-------------------------------------------------------------------	---	---	---	-------------------------------------------------------------------------------------------------	------------------------------------------------------------------------------------	---	---



<p>ΥΠΟΜΝΗΜΑ</p> <p>ΑΡ. ΤΕΜΑΧΙΟΥ ΕΜΒΑΔΟ ΙΔΙΟΚΤΗΣΙΑΣ ΠΟΛΕΟΔΟΜΙΚΗ ΖΩΝΗ ΣΥΝΤΕΛΕΣΤΗΣ ΔΟΜΗΣΗΣ ΠΟΣΟΣΤΟ ΚΑΛΥΨΗΣ ΑΡ. ΟΡΟΦΩΝ</p>	<p>525 290 m2 Κα3 140 % 50 % 4</p>	<p>☒ ΥΦΙΣΤΑΜ. ΥΨΟΜΕΤΡΑ ORIGINAL ALTITUDE</p> <p>⬆️ ΠΡΟΤΕΙΝ. ΥΨΟΜΕΤΡΑ PROPOSED ALTITUDE</p> <p>T.E. ΤΕΧΝΙΚΟΣ ΕΞΑΕΡΙΣΜΟΣ TECHNICAL VENTILATION</p> <p>FFL ΤΕΛΙΚΟ ΥΨΟΜ. ΠΑΤΩΜ. FINAL FLOOR ELEVATION</p>	 <p>DYNAMIC SPHERA CONSTRUCTION & DEVELOPERS LTD</p>	<p>DYNAMIC SPHERA SPYROU KYPRIANOU AVENUE, MALIOTIS COURT 46, 4154, ΚΑΤΟ ΠΟΛΕΜΙΔΙΑ Τηλ. 25775001, 99662350, 99914263 Fax. 25775001 e-mail: info@dynamicsphera.com</p>	<p>ΤΙΤΛΟΣ ΕΡΓΟΥ PROJECT TITLE ΤΕΜ 525 -</p> <p>ΘΕΣΗ/ΠΟΛΗ LOCATION ΑΓΙΟΣ ΙΩΑΝΝΗΣ</p>	<p>ΗΜΕΡΟΜΗΝΙΑ DATE 05/2022</p> <p>ΣΧΕΔΙΟ DRAWING ΚΑΤΟΨΗ ΟΡΟΦΗΣ</p>	<p>ΚΛΙΜΑΚΑ SCALE A3 1:100</p>	<p>ΑΡΧΙΤΕΚΤΟΝΕΣ - ΜΕΛΕΤΗΤΕΣ ΑΝΤΡΙΑ ΧΡΙΣΤΟΥ ANTRIA CHRISTOU</p> <p>ΥΠΟΓΡΑΦΗ ΙΔΙΟΚΤΗΤΗ/ΤΕΣ </p>	<p>ΚΩΔΙΚΟΣ ΕΡΓΟΥ PROJECT CODE 525/2022</p> <p>ΑΡΙΘΜΟΣ ΣΧ. DRAWING NUMB. 06</p>
---	--------------------------------------------------------	---	---	---	-------------------------------------------------------------------------------------------------	------------------------------------------------------------------------------------	-----------------------------------------	---	---



ΟΨΗ 01




ΟΨΗ 03

ΥΠΟΜΝΗΜΑ		ΥΦΙΣΤΑΜ. ΥΨΟΜΕΤΡΑ ORIGINAL ALTITUDE ΠΡΟΤΕΙΝ. ΥΨΟΜΕΤΡΑ PROPOSED ALTITUDE Τ.Ε. ΤΕΧΝΙΚΟΣ ΕΞΑΕΡΙΣΜΟΣ TECHNICAL VENTILATION FFL ΤΕΛΙΚΟ ΥΨΟΜ. ΠΑΤΩΜ. FINAL FLOOR ELEVATION	 DYNAMIC SPHERA SPYROU KYPRIANOU AVENUE, MALIOTIS COURT 46, 4154, ΚΑΤΟ ΠΟΛΕΜΙΔΙΑ Τηλ. 25775001, 99662350, 99914263 Fax. 25775001 e-mail: info@dynamicsphera.com	ΤΙΤΛΟΣ ΕΡΓΟΥ PROJECT TITLE ΤΕΜ 525 -	ΗΜΕΡΟΜΗΝΙΑ DATE 05/2022	ΚΛΙΜΑΚΑ SCALE Α3 1:100	ΑΡΧΙΤΕΚΤΟΝΕΣ - ΜΕΛΕΤΗΤΕΣ ΑΝΤΡΙΑ ΧΡΙΣΤΟΥ ANTRIA CHRISTOU	ΚΩΔΙΚΟΣ ΕΡΓΟΥ PROJECT CODE 525/2022
ΑΡ. ΤΕΜΑΧΙΟΥ ΕΜΒΑΔΟ ΙΔΙΟΚΤΗΣΙΑΣ ΠΟΛΕΟΔΟΜΙΚΗ ΖΩΝΗ ΣΥΝΤΕΛΕΣΤΗΣ ΔΟΜΗΣΗΣ ΠΟΣΟΣΤΟ ΚΑΛΥΨΗΣ ΑΡ. ΟΡΟΦΩΝ	525 290 m2 Κα3 140 % 50 % 4			ΘΕΣΗ/ΠΟΛΗ LOCATION ΑΓΙΟΣ ΙΩΑΝΝΗΣ	ΣΧΕΔΙΟ DRAWING ΟΨΕΙΣ	ΥΠΟΓΡΑΦΗ ΙΔΙΟΚΤΗΤΗ/ΤΕΣ	ΑΡΙΘΜΟΣ ΣΧ. DRAWING NUMB. 07	



ΟΨΗ 02

ΥΠΟΜΝΗΜΑ ΑΡ. ΤΕΜΑΧΙΟΥ ΕΜΒΑΔΟ ΙΔΙΟΚΤΗΣΙΑΣ ΠΟΛΕΟΔΟΜΙΚΗ ΖΩΝΗ ΣΥΝΤΕΛΕΣΤΗΣ ΔΟΜΗΣΗΣ ΠΟΣΟΣΤΟ ΚΑΛΥΨΗΣ ΑΡ. ΟΡΟΦΩΝ	525 290 m ² Κα3 140 % 50 % 4	ΥΦΙΣΤΑΜ. ΥΨΟΜΕΤΡΑ ORIGINAL ALTITUDE ΠΡΟΤΕΙΝ. ΥΨΟΜΕΤΡΑ PROPOSED ALTITUDE Τ.Ε ΤΕΧΝΙΚΟΣ ΕΞΑΕΡΙΣΜΟΣ TECHNICAL VENTILATION FFL ΤΕΛΙΚΟ ΥΨΟΜ. ΠΑΤΩΜ. FINAL FLOOR ELEVATION	 DYNAMIC SPHERA SPYROU KYPRIANOU AVENUE, MALIOTIS COURT 46, 4154, KATO POLEMIDIA Τηλ. 25775001, 99662350, 99914263 Fax. 25775001 e-mail: info@dynamicsphera.com	ΤΙΤΛΟΣ ΕΡΓΟΥ PROJECT TITLE ΤΕΜ 525 - ΘΕΣΗ/ΠΟΛΗ LOCATION ΑΓΙΟΣ ΙΩΑΝΝΗΣ	ΗΜΕΡΟΜΗΝΙΑ DATE 05/2022 ΣΧΕΔΙΟ DRAWING ΟΨΕΙΣ	ΚΛΙΜΑΚΑ SCALE Α3 1:100 ΑΡΧΙΤΕΚΤΟΝΕΣ - ΜΕΛΕΤΗΤΕΣ ΑΝΤΡΙΑ ΧΡΙΣΤΟΥ ANTRIA CHRISTOU ΥΠΟΓΡΑΦΗ ΙΔΙΟΚΤΗΤΗ/ΤΕΣ	ΚΩΔΙΚΟΣ ΕΡΓΟΥ PROJECT CODE 525/2022 ΑΡΙΘΜΟΣ ΣΧ. DRAWING NUMB. 08
---	--------------------------------------------------------	---	---	------------------------------------------------------------------------------------	-----------------------------------------------------------	---	--------------------------------------------------------------------------------------------

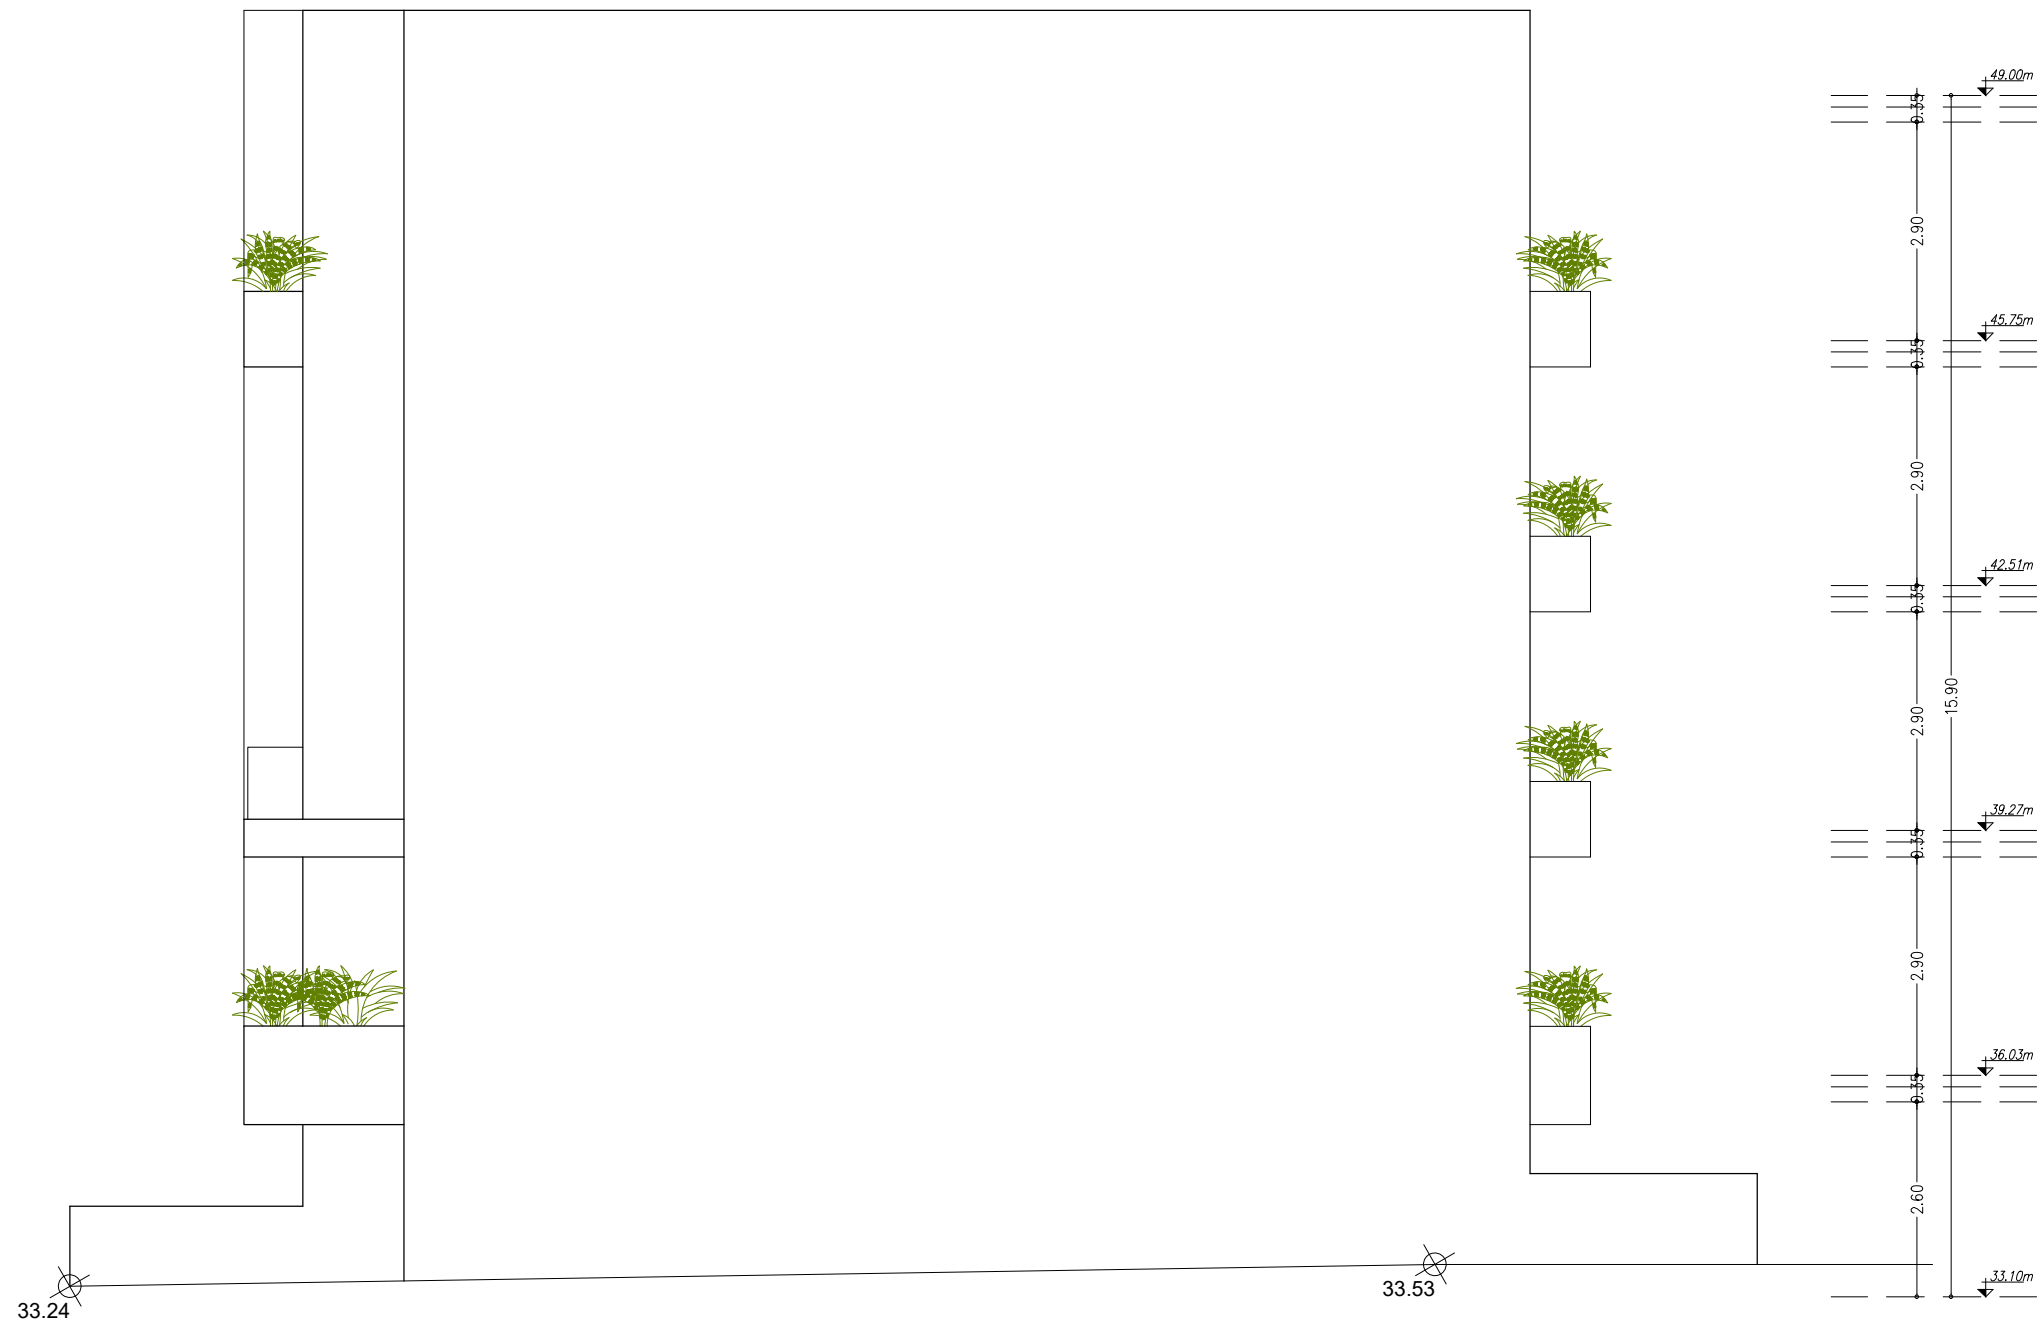


ΟΨΗ 04

ΥΠΟΜΝΗΜΑ		⊗	ΥΦΙΣΤΑΜ. ΥΨΟΜΕΤΡΑ ORIGINAL ALTITUDE	 DYNAMIC SPHERA CONSTRUCTION & DEVELOPERS LTD	ΤΙΤΛΟΣ ΕΡΓΟΥ PROJECT TITLE	ΗΜΕΡΟΜΗΝΙΑ DATE	ΚΛΙΜΑΚΑ SCALE	ΑΡΧΙΤΕΚΤΟΝΕΣ - ΜΕΛΕΤΗΤΕΣ	ΚΩΔΙΚΟΣ ΕΡΓΟΥ PROJECT CODE	
ΑΡ. ΤΕΜΑΧΙΟΥ ΕΜΒΑΔΟ ΙΔΙΟΚΤΗΣΙΑΣ ΠΟΛΕΟΔΟΜΙΚΗ ΖΩΝΗ ΣΥΝΤΕΛΕΣΤΗΣ ΔΟΜΗΣΗΣ ΠΟΣΟΣΤΟ ΚΑΛΥΨΗΣ ΑΡ. ΟΡΟΦΩΝ	525 290 m ² Κα3 140 % 50 % 4	⊕	ΠΡΟΤΕΙΝ. ΥΨΟΜΕΤΡΑ PROPOSED ALTITUDE		DYNAMIC SPHERA SPYROU KYPRIANOU AVENUE, MALIOTIS COURT 46, 4154, KATO POLEMIDIA Τηλ. 25775001, 99662350, 99914263 Fax. 25775001 e-mail: info@dynamicsphera.com	ΤΕΜ 525 -	05/2022	A3 1:100	ΑΝΤΡΙΑ ΧΡΙΣΤΟΥ ANTRIA CHRISTOU	525/2022
		T.E	ΤΕΧΝΙΚΟΣ ΕΞΑΕΡΙΣΜΟΣ TECHNICAL VENTILATION			ΘΕΣΗ/ΠΟΛΗ LOCATION	ΣΧΕΔΙΟ DRAWING		ΥΠΟΓΡΑΦΗ ΙΔΙΟΚΤΗΤΗ/ΤΕΣ	ΑΡΙΘΜΟΣ ΣΧ. DRAWING NUMB.
		FFL	ΤΕΛΙΚΟ ΥΨΟΜ. ΠΑΤΩΜ. FINAL FLOOR ELEVATION			ΑΓΙΟΣ ΙΩΑΝΝΗΣ	ΟΨΕΙΣ			09




ΤΟΜΗ Α-Α'

ΥΠΟΜΝΗΜΑ		ΥΦΙΣΤΑΜ. ΥΨΟΜΕΤΡΑ ORIGINAL ALTITUDE ΠΡΟΤΕΙΝ. ΥΨΟΜΕΤΡΑ PROPOSED ALTITUDE Τ.Ε ΤΕΧΝΙΚΟΣ ΕΞΑΕΡΙΣΜΟΣ TECHNICAL VENTILATION FFL ΤΕΛΙΚΟ ΥΨΟΜ. ΠΑΤΩΜ. FINAL FLOOR ELEVATION	 DYNAMIC SPHERA SPYROU ΚΥΠΡΙΑΝΟΥ AVENUE, MALIOTIS COURT 46, 4154, ΚΑΤΟ ΠΟΛΕΜΙΔΙΑ Τηλ. 25775001, 99662350, 99914263 Fax. 25775001 e-mail: info@dynamicsphera.com	ΤΙΤΛΟΣ ΕΡΓΟ PROJECT TITLE	ΗΜΕΡΟΜΗΝΙΑ DATE	ΚΛΙΜΑΚΑ SCALE	ΑΡΧΙΤΕΚΤΟΝΕΣ - ΜΕΛΕΤΗΤΕΣ	ΚΩΔΙΚΟΣ ΕΡΓΟΥ PROJECT CODE
ΑΡ. ΤΕΜΑΧΙΟΥ ΕΜΒΑΔΟ ΙΔΙΟΚΤΗΣΙΑΣ ΠΟΛΕΟΔΟΜΙΚΗ ΖΩΝΗ ΣΥΝΤΕΛΕΣΤΗΣ ΔΟΜΗΣΗΣ ΠΟΣΟΣΤΟ ΚΑΛΥΨΗΣ ΑΡ. ΟΡΟΦΩΝ	525 290 m ² Κα3 140 % 50 % 4			TEM 525 - ΘΕΣΗ/ΠΟΛΗ LOCATION ΑΓΙΟΣ ΙΩΑΝΝΗΣ	05/2022	A3 1:100	ΑΝΤΡΙΑ ΧΡΙΣΤΟΥ ANTRIA CHRISTOU	525/2022
				ΣΧΕΔΙΟ DRAWING	ΥΠΟΓΡΑΦΗ ΙΔΙΟΚΤΗΤΗ/ΤΕΣ		ΑΡΙΘΜΟΣ ΣΧ. DRAWING NUMB.	
				ΤΟΜΕΣ			10	

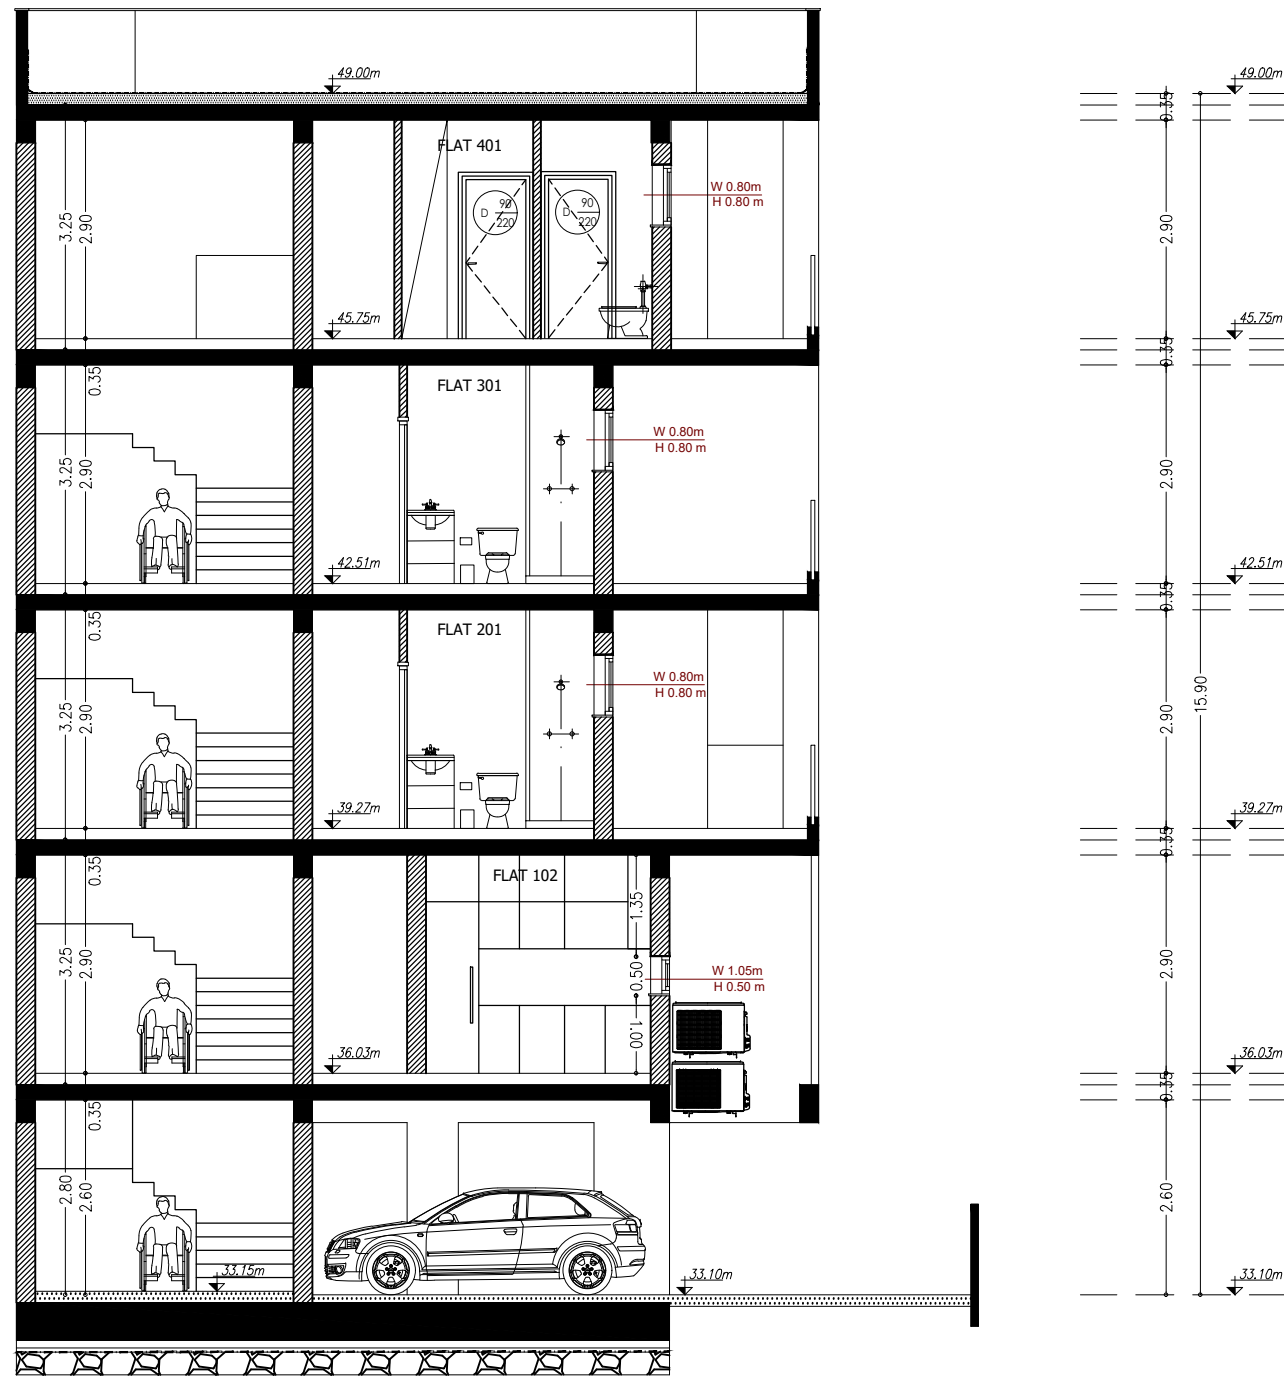


ΤΟΜΗ Β-Β'


ΥΠΟΜΝΗΜΑ		ΥΦΙΣΤΑΜ. ΥΨΟΜΕΤΡΑ ORIGINAL ALTITUDE	 DYNAMIC SPHERA SPYROU KYPRIANOU AVENUE, MALIOTIS COURT 46, 4154, KATO POLEMIDIA Τηλ. 25775001, 99662350, 99914263 Fax. 25775001 e-mail: info@dynamicsphera.com	ΤΙΤΛΟΣ ΕΡΓΟΥ PROJECT TITLE	ΗΜΕΡΟΜΗΝΙΑ DATE	ΚΛΙΜΑΚΑ SCALE	ΑΡΧΙΤΕΚΤΟΝΕΣ - ΜΕΛΕΤΗΤΕΣ	ΚΩΔΙΚΟΣ ΕΡΓΟΥ PROJECT CODE
ΑΡ. ΤΕΜΑΧΙΟΥ	525	ΠΡΟΤΕΙΝ. ΥΨΟΜΕΤΡΑ PROPOSED ALTITUDE		TEM 525 -	05/2022	A3 1:100	ΑΝΤΡΙΑ ΧΡΙΣΤΟΥ ANTRIA CHRISTOU	525/2022
ΕΜΒΑΔΟ ΙΔΙΟΚΤΗΣΙΑΣ	290 m ²	Τ.Ε. TECHNICAL VENTILATION		ΘΕΣΗ/ΠΟΛΗ LOCATION ΑΓΙΟΣ ΙΩΑΝΝΗΣ	ΣΧΕΔΙΟ DRAWING	ΥΠΟΓΡΑΦΗ ΙΔΙΟΚΤΗΤΗ/ΤΕΣ		ΑΡΙΘΜΟΣ ΣΧ. DRAWING NUMB.
ΠΟΛΕΟΔΟΜΙΚΗ ΖΩΝΗ	Κα3	FFL FINAL FLOOR ELEVATION			ΤΟΜΕΣ			11
ΣΥΝΤΕΛΕΣΤΗΣ ΔΟΜΗΣΗΣ	140 %							
ΠΟΣΟΣΤΟ ΚΑΛΥΨΗΣ	50 %							
ΑΡ. ΟΡΟΦΩΝ	4							

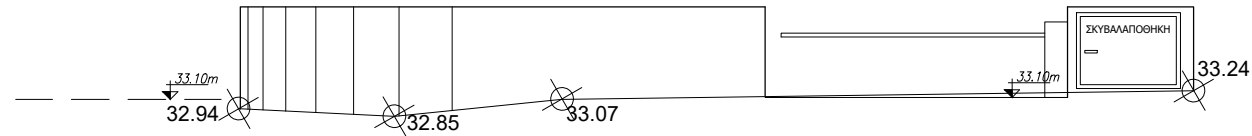


ΟΨΗ 01

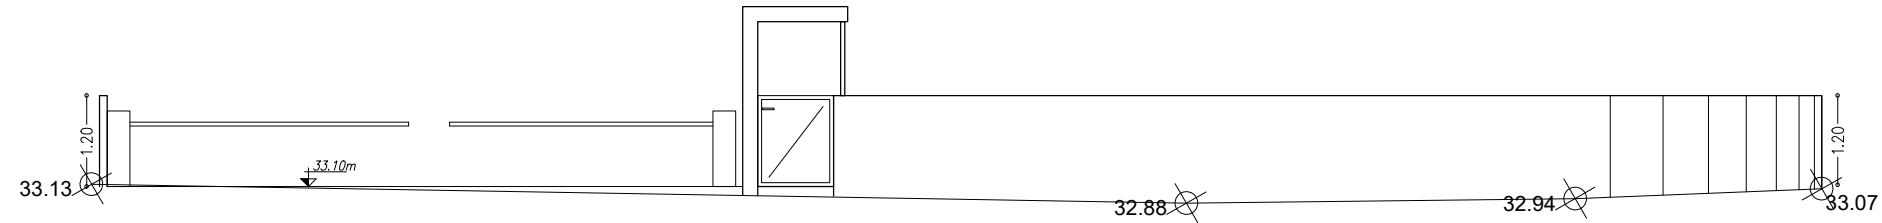

ΟΨΗ 02

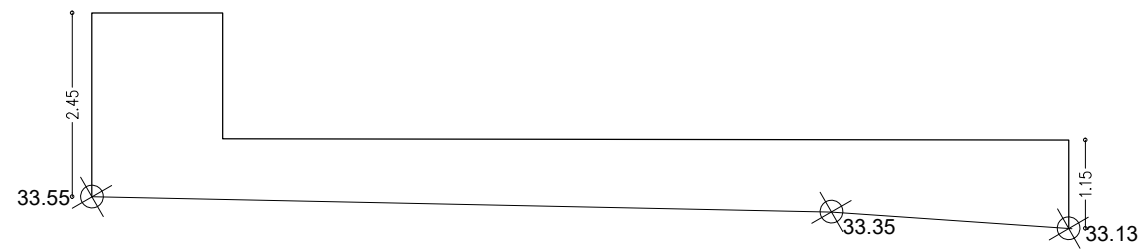

ΟΨΗ 03

ΥΠΟΜΝΗΜΑ		⊗	ΥΦΙΣΤΑΜ. ΥΨΟΜΕΤΡΑ ORIGINAL ALTITUDE	 DYNAMIC SPHERA SPYROU KYPRIANOU AVENUE, MALIOTIS COURT 46, 4154, KATO POLEMIDIA Τηλ. 25775001, 99662350, 99914263 Fax. 25775001 e-mail: info@dynamicsphera.com	ΤΙΤΛΟΣ ΕΡΓΟΥ PROJECT TITLE	ΗΜΕΡΟΜΗΝΙΑ DATE	ΚΛΙΜΑΚΑ SCALE	ΑΡΧΙΤΕΚΤΟΝΕΣ - ΜΕΛΕΤΗΤΕΣ	ΚΩΔΙΚΟΣ ΕΡΓΟΥ PROJECT CODE
ΑΡ. ΤΕΜΑΧΙΟΥ	525	⊕	ΠΡΟΤΕΙΝ. ΥΨΟΜΕΤΡΑ PROPOSED ALTITUDE		TEM 525 -	05/2022	A3 1:100	ΑΝΤΡΙΑ ΧΡΙΣΤΟΥ ANTRIA CHRISTOU	525/2022
ΕΜΒΑΔΟ ΙΔΙΟΚΤΗΣΙΑΣ	290 m ²	T.E	ΤΕΧΝΙΚΟΣ ΕΞΑΕΡΙΣΜΟΣ TECHNICAL VENTILATION		ΘΕΣΗ/ΠΟΛΗ LOCATION	ΣΧΕΔΙΟ DRAWING	ΥΠΟΓΡΑΦΗ ΙΔΙΟΚΤΗΤΗ/ΤΕΣ		ΑΡΙΘΜΟΣ ΣΧ. DRAWING NUMB.
ΠΟΛΕΟΔΟΜΙΚΗ ΖΩΝΗ	Κα3	FFL	ΤΕΛΙΚΟ ΥΨΟΜ. ΠΑΤΩΜ. FINAL FLOOR ELEVATION		ΑΓΙΟΣ ΙΩΑΝΝΗΣ	ΕΞΩΤΕΡΙΚΑ ΤΟΙΧΑΡΑΚΙΑ			12
ΣΥΝΤΕΛΕΣΤΗΣ ΔΟΜΗΣΗΣ	140 %								
ΠΟΣΟΣΤΟ ΚΑΛΥΨΗΣ	50 %								
ΑΡ. ΟΡΟΦΩΝ	4								