

ΥΛΙΚΑ | MATERIAL

- 1.ΑΛΟΥΜΙΝΙΑ ΠΑΡΑΘΥΡΑ
2.ΑΛΟΥΜΙΝΙΟΥ ΓΥΑΛΙ
3.ΓΡΑΦΙΑΤΟ



**DYNAMIC
SPHERA**
CONSTRUCTION & DEVELOPERS LTD

**DYNAMIC SPHERA
CONSTRUCTION &
DEVELOPERS LTD**

ΣΠ. ΚΥΠΡΙΑΝΟΥ 46, 4154

ΛΕΜΕΣΟΣ, ΚΥΠΡΟΣ

τηλ: 99 914263, 99 951050

Fax: #Contact Fax

web: #Contact Web

email: info@dynamicsphera.com

ΤΙΤΛΟΣ ΕΡΓΟΥ | PROJECT TITLE

SANTERO RESIDENCE

ΘΕΣΗ / ΠΟΛΗ | LOCATION

ΑΠΟΣΤΟΛΟΣ ΒΑΡΝΑΒΑΣ

ΣΧΕΔΙΟ | Drawing

01.

ΚΛΙΜΑΚΑ | Drawing Scale

1:100

ΚΩΔΙΚΟΣ ΕΡΓΟΥ | PROJECT CODE

1039/2025

ΑΡ. ΣΧΕΔΙΟΥ |
NUMBER

01

ΗΜΕΡΟΜΗΝΙΑ |
DATE

22-Sep-25

ΥΠΟΓΡΑΦΗ ΙΔΙΟΚΤΗΤΗ |

OWNER'S SIGNATURE

**DYNAMIC SPHERA CONSTRUCTION
&
DEVELOPERS LIMITED**

ΟΙΚΟΠΕΔΟ Ή ΥΠΟ ΔΗΜΙΟΥΡΓΙΑ ΟΙΚΟΠΕΔΟ

Φ.ΣΧΕΔΙΟ: 54/57

ΤΜΗΜΑ: ####

ΑΡΙΘΜΟΣ ΤΕΜΑΧΙΟΥ: 1039

ΠΕΡΙΟΧΗ: ΑΠΟΣΤΟΛΟΣ ΒΑΡΝΑΒΑΣ

ΑΡ. ΠΟΛΕΟΔΟΜΙΚΗΣ ΑΔΕΙΑΣ ΔΙΑΧΩΡΙΣΜΟΥ :

ΠΟΛΕΟΔΟΜΙΚΑ ΔΕΔΟΜΕΝΑ

ΕΜΒΑΔΟ ΟΙΚΟΠΕΔΟΥ: 636

ΖΩΝΗ: Κα5

Σ.ΔΟΜΗΣΗΣ: 100%

Σ.ΚΑΛΥΨΗ: 50%

ΑΡ. ΟΡΟΦΩΝ: 3

ΥΨΟΣ: 13,50

ΣΤΟΙΧΕΙΑ ΕΡΓΟΥ:

ΠΟΛΥΚΑΤΟΙΚΙΑ 9 ΔΙΑΜΕΡΙΣΜΑΤΩΝ

ΠΡΟΤΕΙΝΟΜΕΝΗ ΔΟΜΗΣΗ

Σ.Δόμ.=.....**1+2+3**.....=..**667,80**..=105%
636 **636**

ΠΡΟΤΕΙΝΟΜΕΝΗ ΚΑΛΥΨΗ

Π.Καλ.=.....**4**.....=..**304,10**..=50%
636 **636**

**ΠΡΟΤΕΙΝΟΜΕΝΟΣ
ΑΡΙΘΜΟΣ ΟΡΟΦΩΝ ΚΑΙ ΥΨΟΣ**

Αριθμός Ορόφων : 3

Ύψος : 13.5

**ΠΡΟΤΕΙΝΟΜΕΝΕΣ
ΚΑΛΥΜΜΕΝΕΣ ΒΕΡΑΝΤΕΣ**

Εμβαδόν 1^{ου} Ορόφου: **51,10Τ.Μ.**

Εμβαδόν 2^{ου} Ορόφου: **52Τ.Μ.**

Εμβαδόν 3^{ου} Ορόφου: **51,10Τ.Μ.**

Το εμβαδό των βεραντών μπορεί να ανέρχεται στο 35% ορόφου νοουμένου ότι το συνολικό εμβαδό των βεραντών δεν υπερβαίνει το 25% του συνολικού εμβαδού των ορόφων.

ΠΡΟΤΕΙΝΟΜΕΝΟΙ ΧΩΡΟΙ ΣΤΑΘΜΕΥΣΗΣ

Αριθμός Χώρων Στάθμευσης : 13


ΣΤΟΙΧΕΙΑ ΜΕΛΕΤΗΤΗ

Ονοματεπώνυμο : **ΑΝΤΡΕΑ ΑΝΤΩΝΙΟΥ**

Αρ. Μητρώου ΕΤΕΚ: **A200105**

Υπογραφή

**ΑΝΤΡΙΑ ΑΝΤΩΝΙΟΥ
ΑΡΧΙΤΕΚΤΟΝΑΣ ΜΗΧΑΝΙΚΟΣ
ΑΡ. ΜΗΤΡΩΟΥ: A200105**

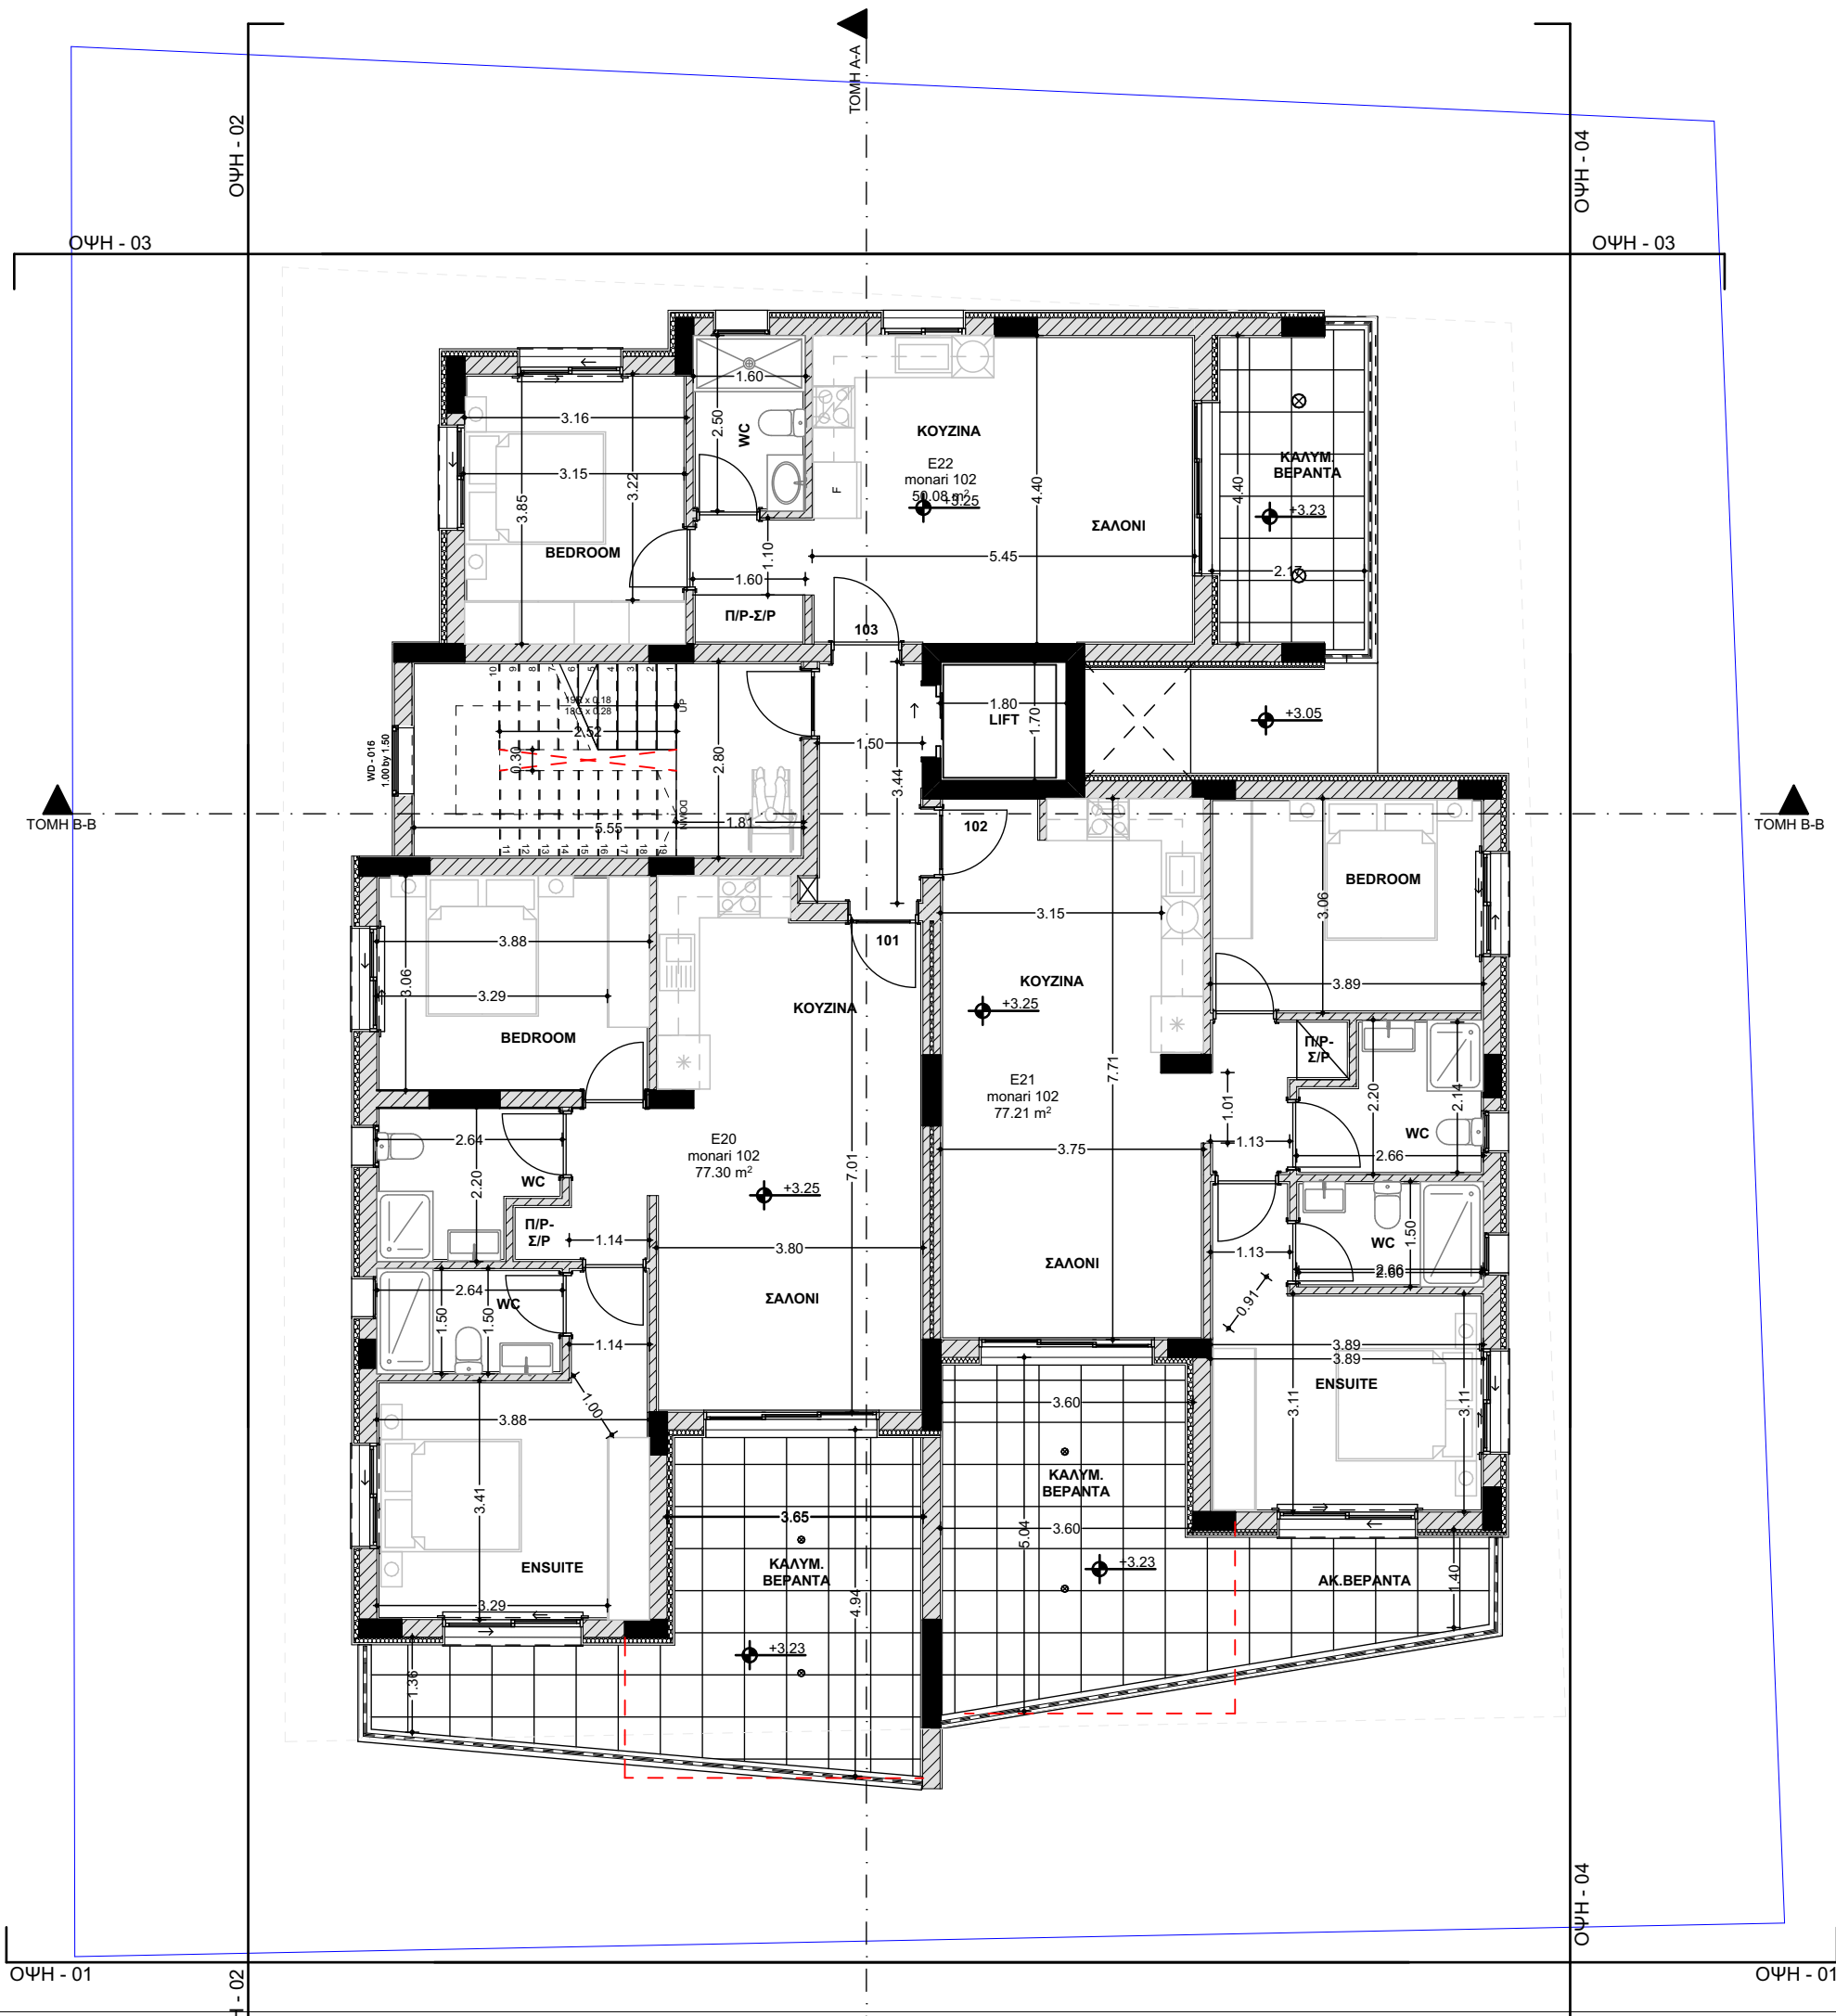

ΥΛΙΚΑ | MATERIAL

- 1.ΑΛΟΥΜΙΝΙΑ ΠΑΡΑΘΥΡΑ
- 2.ΑΛΟΥΜΙΝΙΟΥ ΓΥΑΛΙ
- 3.ΓΡΑΦΙΑΤΟ



**DYNAMIC
SPHERA**
CONSTRUCTION & DEVELOPERS LTD

DYNAMIC SPHERA CONSTRUCTION & DEVELOPERS LTD

ΣΠ. ΚΥΠΡΙΑΝΟΥ 46,,4154

ΛΕΜΕΣΟΣ, ΚΥΠΡΟΣ

τηλ:99 914263 , 99 951050

Fax: #Contact Fax

web:#Contact Web

email:info@dynamicsphera.com

ΤΙΤΛΟΣ ΕΡΓΟΥ | PROJECT TITLE

SANTERO RESIDENCE

ΘΕΣΗ / ΠΟΛΗ | LOCATION

ΑΠΟΣΤΟΛΟΣ ΒΑΡΝΑΒΑΣ

ΣΧΕΔΙΟ | Drawing

02.

ΚΛΙΜΑΚΑ | Drawing Scale

1:100

ΚΩΔΙΚΟΣ ΕΡΓΟΥ | PROJECT CODE

1039/2025

ΑΡ. ΣΧΕΔΙΟΥ | NUMBER

02

ΗΜΕΡΟΜΗΝΙΑ | DATE

22-Sep-25

ΥΠΟΓΡΑΦΗ ΙΔΙΟΚΤΗΤΗ | OWNER'S SIGNATURE

DYNAMIC SPHERA CONSTRUCTION
&
DEVELOPERS LIMITED

ΟΙΚΟΠΕΔΟ Ή ΥΠΟ ΔΗΜΙΟΥΡΓΙΑ ΟΙΚΟΠΕΔΟ

Φ.ΣΧΕΔΙΟ: 54/57

ΤΜΗΜΑ: ####

ΑΡΙΘΜΟΣ ΤΕΜΑΧΙΟΥ: 1039

ΠΕΡΙΟΧΗ: ΑΠΟΣΤΟΛΟΣ ΒΑΡΝΑΒΑΣ

ΑΡ. ΠΟΛΕΟΔΟΜΙΚΗΣ ΑΔΕΙΑΣ ΔΙΑΧΩΡΙΣΜΟΥ :

ΠΟΛΕΟΔΟΜΙΚΑ ΔΕΔΟΜΕΝΑ

ΕΜΒΑΔΟ ΟΙΚΟΠΕΔΟΥ: 636

ΖΩΝΗ: Κα5

Σ.ΔΟΜΗΣΗΣ: 100%

ΑΡ. ΟΡΟΦΩΝ: 3

Σ.ΚΑΛΥΨΗ: 50%

ΥΨΟΣ: 13,50

ΣΤΟΙΧΕΙΑ ΕΡΓΟΥ:

ΠΟΛΥΚΑΤΟΙΚΙΑ 9 ΔΙΑΜΕΡΙΣΜΑΤΩΝ

ΠΡΟΤΕΙΝΟΜΕΝΗ ΔΟΜΗΣΗ

Σ.Δόμ.=.....**1+2+3**.....=..**667,80**..=105%
636 **636**

ΠΡΟΤΕΙΝΟΜΕΝΗ ΚΑΛΥΨΗ

Π.Καλ.=.....**4**.....=..**304,10**..=50%
636 **636**

ΠΡΟΤΕΙΝΟΜΕΝΟΣ ΑΡΙΘΜΟΣ ΟΡΟΦΩΝ ΚΑΙ ΥΨΟΣ

Αριθμός Ορόφων : 3

Ύψος : 13.5

ΠΡΟΤΕΙΝΟΜΕΝΕΣ ΚΑΛΥΜΜΕΝΕΣ ΒΕΡΑΝΤΕΣ

Εμβαδόν 1^{ου} Ορόφου: **51,10Τ.Μ.**

Εμβαδόν 2^{ου} Ορόφου: **52Τ.Μ.**

Εμβαδόν 3^{ου} Ορόφου: **51,10Τ.Μ.**

Το εμβαδό των βεραντών μπορεί να ανέρχεται στο 35% ορόφου νοουμένου ότι το συνολικό εμβαδό των βεραντών δεν υπερβαίνει το 25% του συνολικού εμβαδού των ορόφων.

ΠΡΟΤΕΙΝΟΜΕΝΟΙ ΧΩΡΟΙ ΣΤΑΘΜΕΥΣΗΣ

Αριθμός Χώρων Στάθμευσης : 13

ΣΤΟΙΧΕΙΑ ΜΕΛΕΤΗΤΗ

Ονοματεπώνυμο : **ANTREA ANTONIOY**

Αρ. Μητρώου ΕΤΕΚ: **A200105**

Υπογραφή

ANTRIA ANTONIOY

ΑΡΧΙΤΕΚΤΟΝΑΣ ΜΗΧΑΝΙΚΟΣ

ΑΡ. ΜΗΤΡΩΟΥ: A200105



ΥΛΙΚΑ | MATERIAL

- 1.ΑΛΟΥΜΙΝΙΑ ΠΑΡΑΘΥΡΑ
- 2.ΑΛΟΥΜΙΝΙΟΥ ΓΥΑΛΙ
- 3.ΓΡΑΦΙΑΤΟ



**DYNAMIC
SPHERA**
CONSTRUCTION & DEVELOPERS LTD

DYNAMIC SPHERA CONSTRUCTION & DEVELOPERS LTD

ΣΠ. ΚΥΠΡΙΑΝΟΥ 46,,4154
ΛΕΜΕΣΟΣ, ΚΥΠΡΟΣ
τηλ:99 914263 , 99 951050
Fax: #Contact Fax
wep:#Contact Web
email:info@dynamicsphera.com

ΤΙΤΛΟΣ ΕΡΓΟΥ | PROJECT TITLE

SANTERO RESIDENCE

ΘΕΣΗ / ΠΟΛΗ | LOCATION

ΑΠΟΣΤΟΛΟΣ ΒΑΡΝΑΒΑΣ

ΣΧΕΔΙΟ | Drawing

04.

ΚΛΙΜΑΚΑ | Drawing Scale

1:100

ΚΩΔΙΚΟΣ ΕΡΓΟΥ | PROJECT CODE

1039/2025

ΑΡ. ΣΧΕΔΙΟΥ | NUMBER

04

ΗΜΕΡΟΜΗΝΙΑ | DATE

22-Sep-25

ΥΠΟΓΡΑΦΗ ΙΔΙΟΚΤΗΤΗ |

OWNER'S SIGNATURE
DYNAMIC SPHERA CONSTRUCTION
&
DEVELOPERS LIMITED

ΟΙΚΟΠΕΔΟ Ή ΥΠΟ ΔΗΜΙΟΥΡΓΙΑ ΟΙΚΟΠΕΔΟ

Φ.ΣΧΕΔΙΟ: 54/57
ΤΜΗΜΑ: ####
ΑΡΙΘΜΟΣ ΤΕΜΑΧΙΟΥ: 1039
ΠΕΡΙΟΧΗ: ΑΠΟΣΤΟΛΟΣ ΒΑΡΝΑΒΑΣ
ΑΡ. ΠΟΛΕΟΔΟΜΙΚΗΣ ΑΔΕΙΑΣ ΔΙΑΧΩΡΙΣΜΟΥ :

ΠΟΛΕΟΔΟΜΙΚΑ ΔΕΔΟΜΕΝΑ

ΕΜΒΑΔΟ ΟΙΚΟΠΕΔΟΥ: 636
ΖΩΝΗ: Κα5
Σ.ΔΟΜΗΣΗΣ: 100% Σ.ΚΑΛΥΨΗ: 50%
ΑΡ. ΟΡΟΦΩΝ: 3 ΥΨΟΣ: 13,50

ΣΤΟΙΧΕΙΑ ΕΡΓΟΥ: ΠΟΛΥΚΑΤΟΙΚΙΑ 9 ΔΙΑΜΕΡΙΣΜΑΤΩΝ

ΠΡΟΤΕΙΝΟΜΕΝΗ ΔΟΜΗΣΗ

Σ.Δόμ.=.....**1+2+3**.....=..**667,80**..=105%
636 **636**

ΠΡΟΤΕΙΝΟΜΕΝΗ ΚΑΛΥΨΗ

Π.Καλ.=.....**4**.....=..**304,10**..=50%
636 **636**

ΠΡΟΤΕΙΝΟΜΕΝΟΣ ΑΡΙΘΜΟΣ ΟΡΟΦΩΝ ΚΑΙ ΥΨΟΣ

Αριθμός Ορόφων : 3
Ύψος : 13.5

ΠΡΟΤΕΙΝΟΜΕΝΕΣ ΚΑΛΥΜΜΕΝΕΣ ΒΕΡΑΝΤΕΣ

Εμβαδόν 1^{ου} Ορόφου: **51,10Τ.Μ.**
Εμβαδόν 2^{ου} Ορόφου: **52Τ.Μ.**
Εμβαδόν 3^{ου} Ορόφου: **51,10Τ.Μ.**

Το εμβαδό των βεραντών μπορεί να ανέρχεται στο 35% ορόφου νοουμένου ότι το συνολικό εμβαδό των βεραντών δεν υπερβαίνει το 25% του συνολικού εμβαδού των ορόφων.

ΠΡΟΤΕΙΝΟΜΕΝΟΙ ΧΩΡΟΙ ΣΤΑΘΜΕΥΣΗΣ


Αριθμός Χώρων Στάθμευσης : 13

ΣΤΟΙΧΕΙΑ ΜΕΛΕΤΗΤΗ

Ονοματεπώνυμο : **ANTREA ANTONIOY**

Αρ. Μητρώου ΕΤΕΚ: **A200105**

Υπογραφή **ANTRIA ANTONIOY**
ΑΡΧΙΤΕΚΤΟΝΑΣ ΜΗΧΑΝΙΚΟΣ
ΑΡ. ΜΗΤΡΩΟΥ: A200105

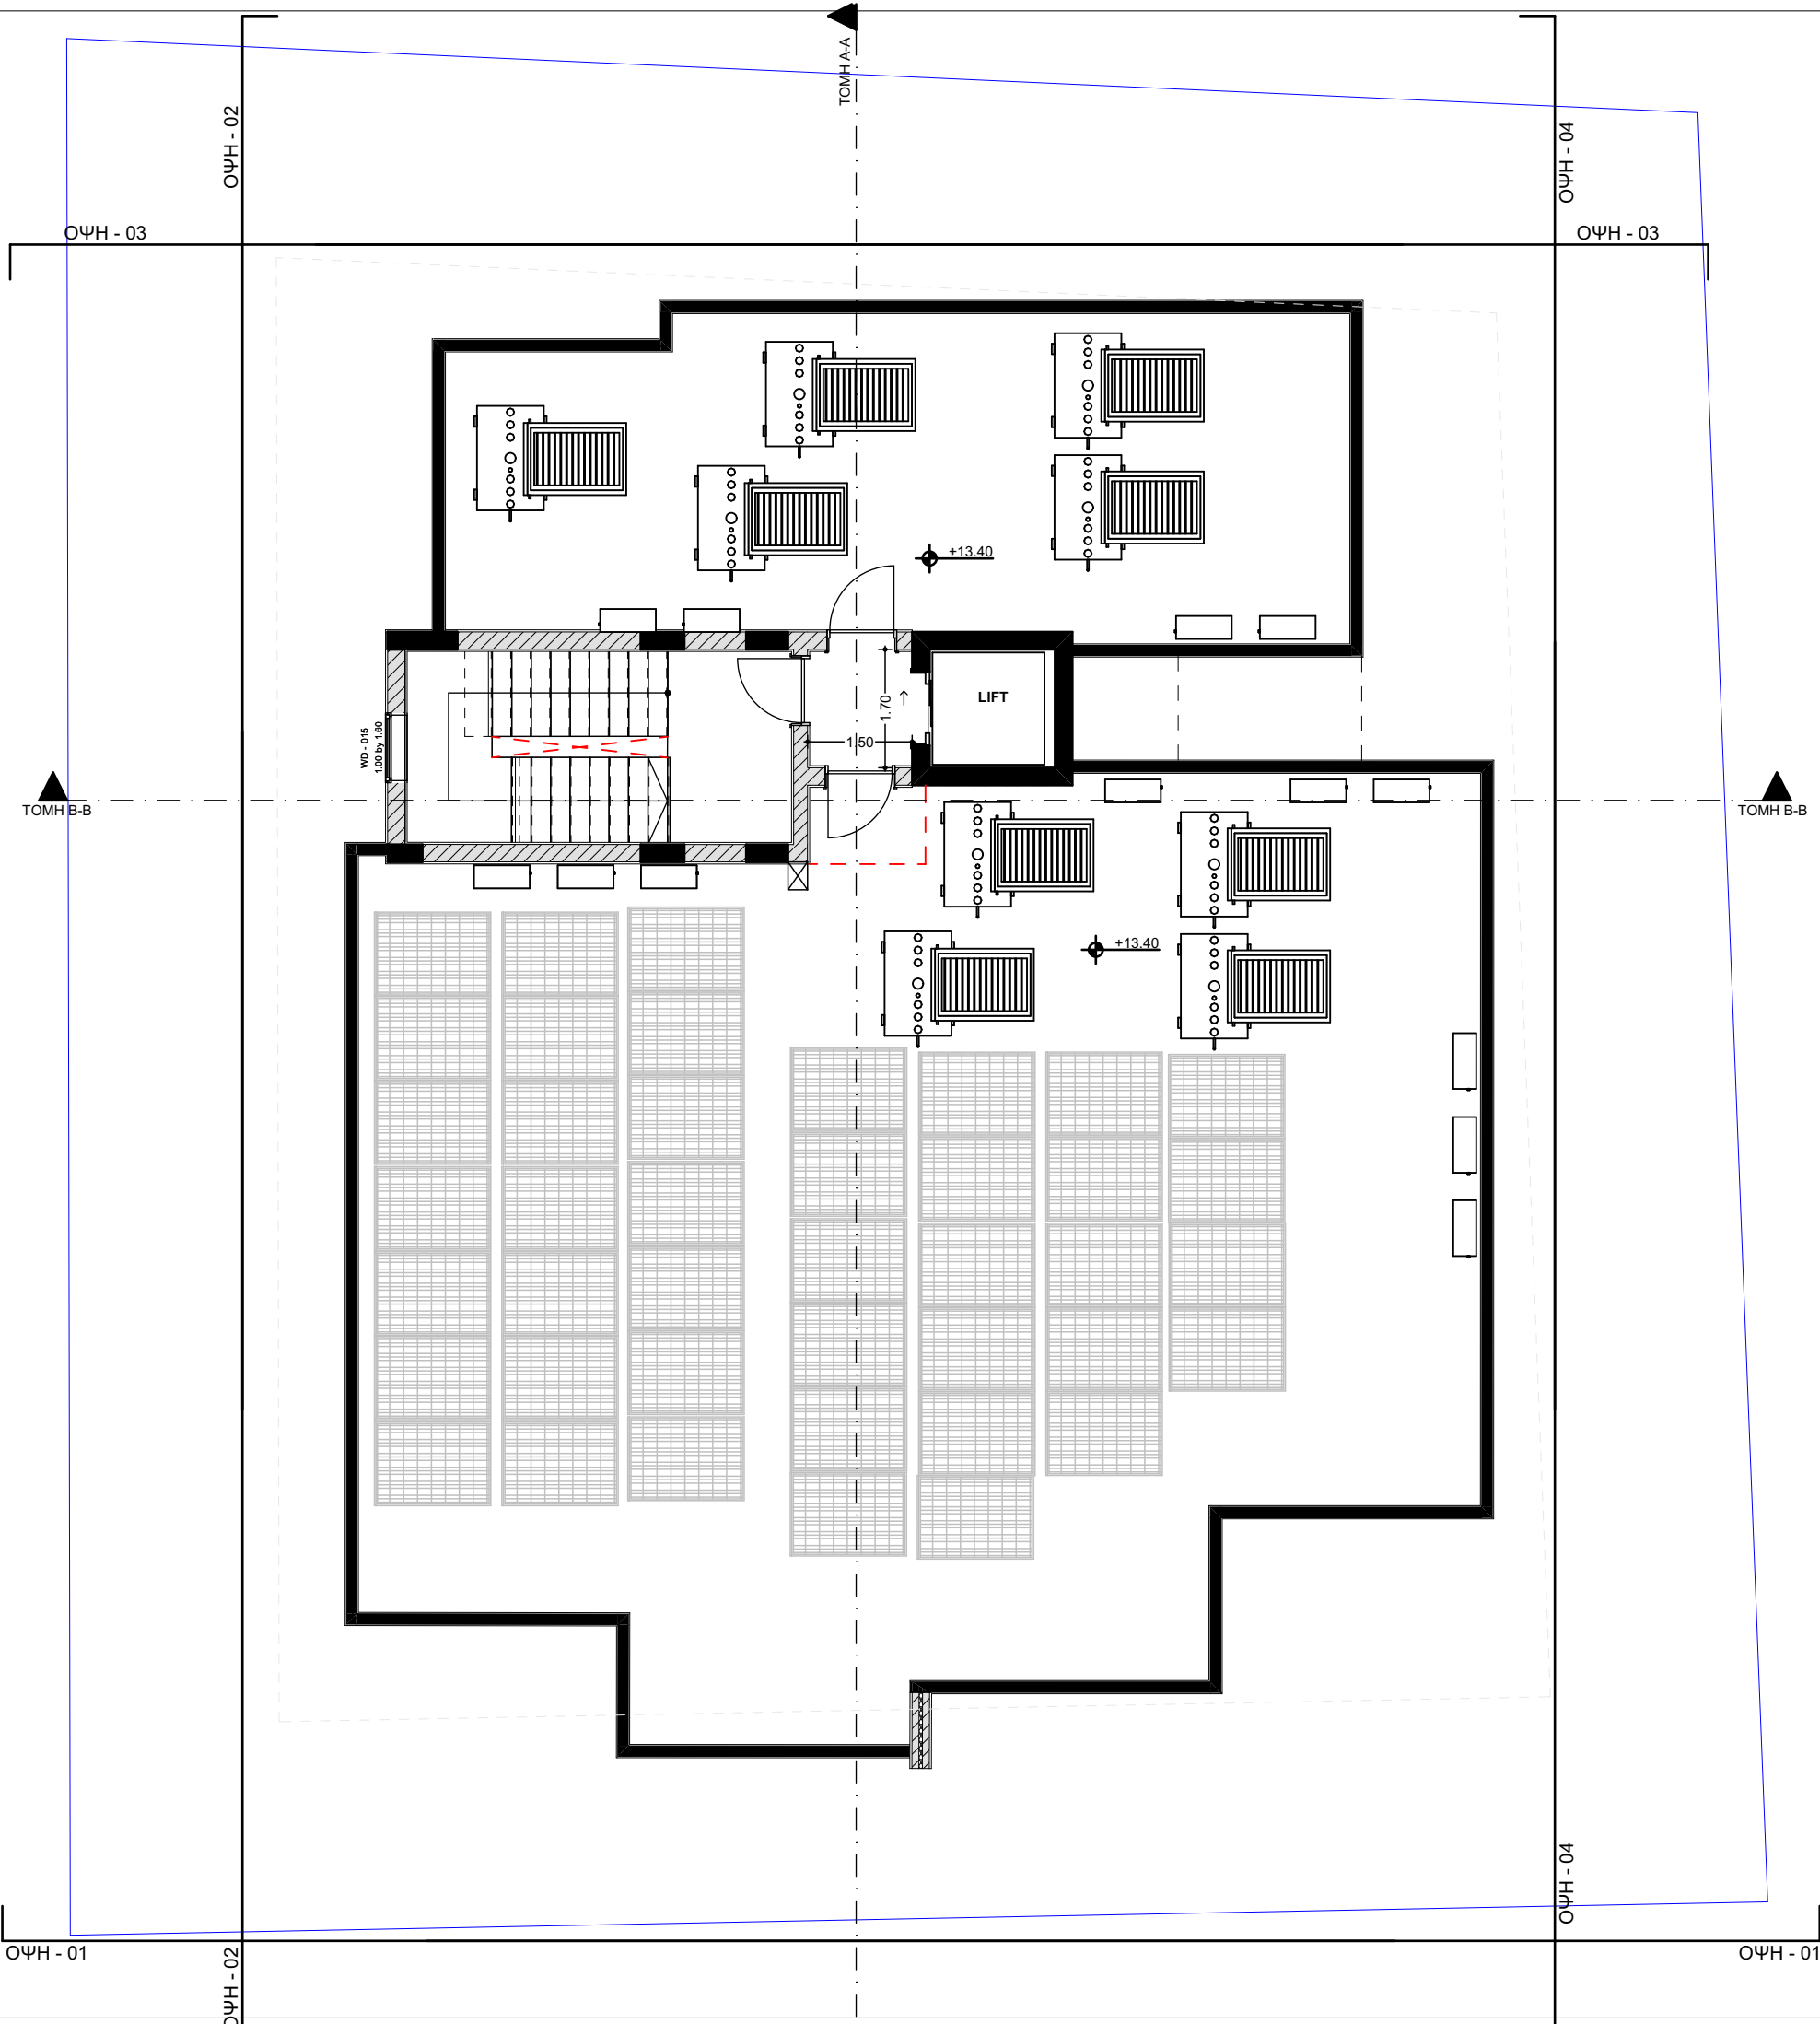

ΥΛΙΚΑ | MATERIAL

- 1.ΑΛΟΥΜΙΝΙΑ ΠΑΡΑΘΥΡΑ
- 2.ΑΛΟΥΜΙΝΙΟΥ ΓΥΑΛΙ
- 3.ΓΡΑΦΙΑΤΟ



**DYNAMIC
SPHERA**
CONSTRUCTION & DEVELOPERS LTD

**DYNAMIC SPHERA
CONSTRUCTION &
DEVELOPERS LTD**

ΣΠ. ΚΥΠΡΙΑΝΟΥ 46,,4154
ΛΕΜΕΣΟΣ, ΚΥΠΡΟΣ
τηλ:99 914263 , 99 951050
Fax: #Contact Fax
wep:#Contact Web
email:info@dynamicsphera.com

ΤΙΤΛΟΣ ΕΡΓΟΥ | PROJECT TITLE

SANTERO RESIDENCE

ΘΕΣΗ / ΠΟΛΗ | LOCATION

ΑΠΟΣΤΟΛΟΣ ΒΑΡΝΑΒΑΣ

ΣΧΕΔΙΟ | Drawing

05.

ΚΛΙΜΑΚΑ | Drawing Scale

1:100

ΚΩΔΙΚΟΣ ΕΡΓΟΥ | PROJECT CODE

1039/2025

ΑΡ. ΣΧΕΔΙΟΥ |
NUMBER

05

ΗΜΕΡΟΜΗΝΙΑ |
DATE

22-Sep-25

ΥΠΟΓΡΑΦΗ ΙΔΙΟΚΤΗΤΗ |
OWNER'S SIGNATURE

**DYNAMIC SPHERA CONSTRUCTION
&
DEVELOPERS LIMITED**

ΟΙΚΟΠΕΔΟ Ή ΥΠΟ ΔΗΜΙΟΥΡΓΙΑ ΟΙΚΟΠΕΔΟ
Φ.ΣΧΕΔΙΟ: 54/57
ΤΜΗΜΑ: ####
ΑΡΙΘΜΟΣ ΤΕΜΑΧΙΟΥ: 1039
ΠΕΡΙΟΧΗ: ΑΠΟΣΤΟΛΟΣ ΒΑΡΝΑΒΑΣ
ΑΡ. ΠΟΛΕΟΔΟΜΙΚΗΣ ΑΔΕΙΑΣ ΔΙΑΧΩΡΙΣΜΟΥ :

ΠΟΛΕΟΔΟΜΙΚΑ ΔΕΔΟΜΕΝΑ

ΕΜΒΑΔΟ ΟΙΚΟΠΕΔΟΥ: 636
ΖΩΝΗ: Κα5
Σ.ΔΟΜΗΣΗΣ: 100% Σ.ΚΑΛΥΨΗ: 50%
ΑΡ. ΟΡΟΦΩΝ: 3 ΥΨΟΣ: 13,50

**ΣΤΟΙΧΕΙΑ ΕΡΓΟΥ:
ΠΟΛΥΚΑΤΟΙΚΙΑ 9 ΔΙΑΜΕΡΙΣΜΑΤΩΝ**

ΠΡΟΤΕΙΝΟΜΕΝΗ ΔΟΜΗΣΗ

Σ.Δόμ.=.....**1+2+3**.....=..**667,80**..=105%
636 636

ΠΡΟΤΕΙΝΟΜΕΝΗ ΚΑΛΥΨΗ

Π.Καλ.=.....**4**.....=..**304,10**..=50%
636 636

**ΠΡΟΤΕΙΝΟΜΕΝΟΣ
ΑΡΙΘΜΟΣ ΟΡΟΦΩΝ ΚΑΙ ΥΨΟΣ**

Αριθμός Ορόφων : 3
Ύψος : 13.5

**ΠΡΟΤΕΙΝΟΜΕΝΕΣ
ΚΑΛΥΜΜΕΝΕΣ ΒΕΡΑΝΤΕΣ**

Εμβαδόν 1^{ου} Ορόφου: **51,10Τ.Μ.**
Εμβαδόν 2^{ου} Ορόφου: **52Τ.Μ.**
Εμβαδόν 3^{ου} Ορόφου: **51,10Τ.Μ.**

Το εμβαδό των βεραντών μπορεί να ανέρχεται στο 35% ορόφου νοουμένου ότι το συνολικό εμβαδό των βεραντών δεν υπερβαίνει το 25% του συνολικού εμβαδού των ορόφων.

ΠΡΟΤΕΙΝΟΜΕΝΟΙ ΧΩΡΟΙ ΣΤΑΘΜΕΥΣΗΣ


Αριθμός Χώρων Στάθμευσης : 13

ΣΤΟΙΧΕΙΑ ΜΕΛΕΤΗΤΗ

Ονοματεπώνυμο : **ANTREA ANTONIOY**

Αρ. Μητρώου ΕΤΕΚ: **A200105**


ANTRIA ANTONIOY
Υπογραφή **ΑΡΧΙΤΕΚΤΟΝΑΣ ΜΗΧΑΝΙΚΟΣ**
ΑΡ. ΜΗΤΡΩΟΥ: A200105

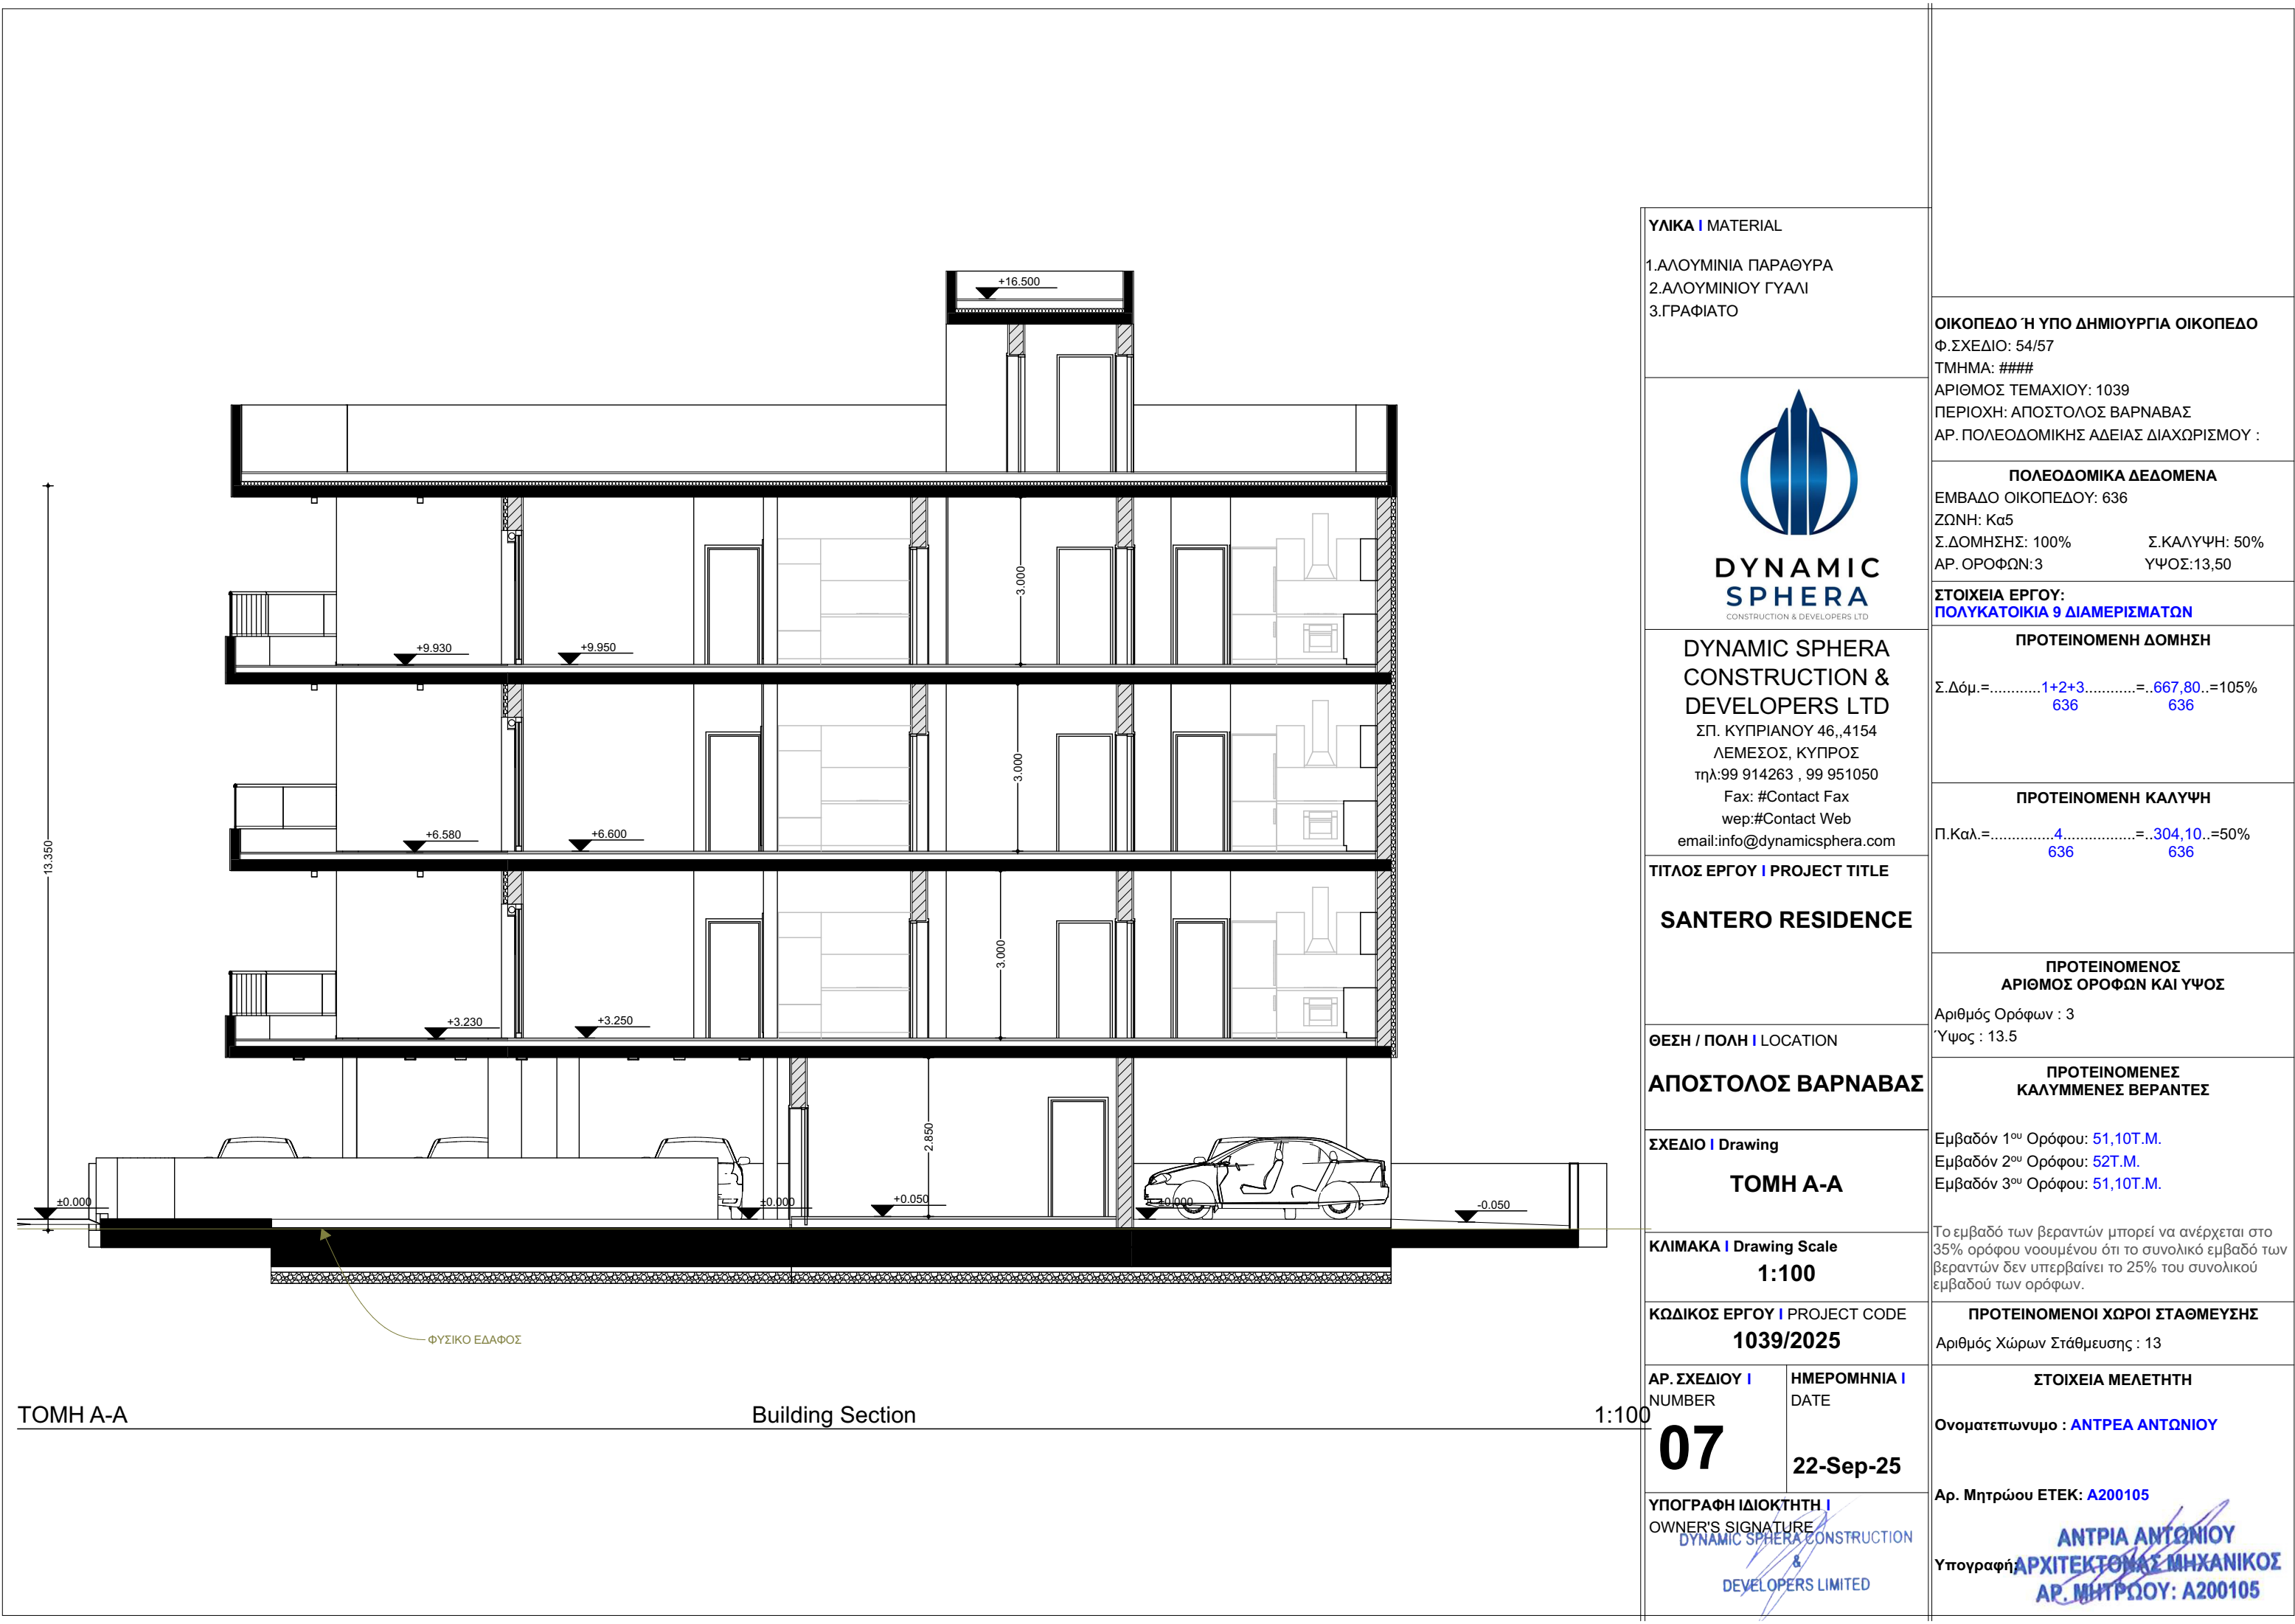

TOMH A-A

Building Section

1:100

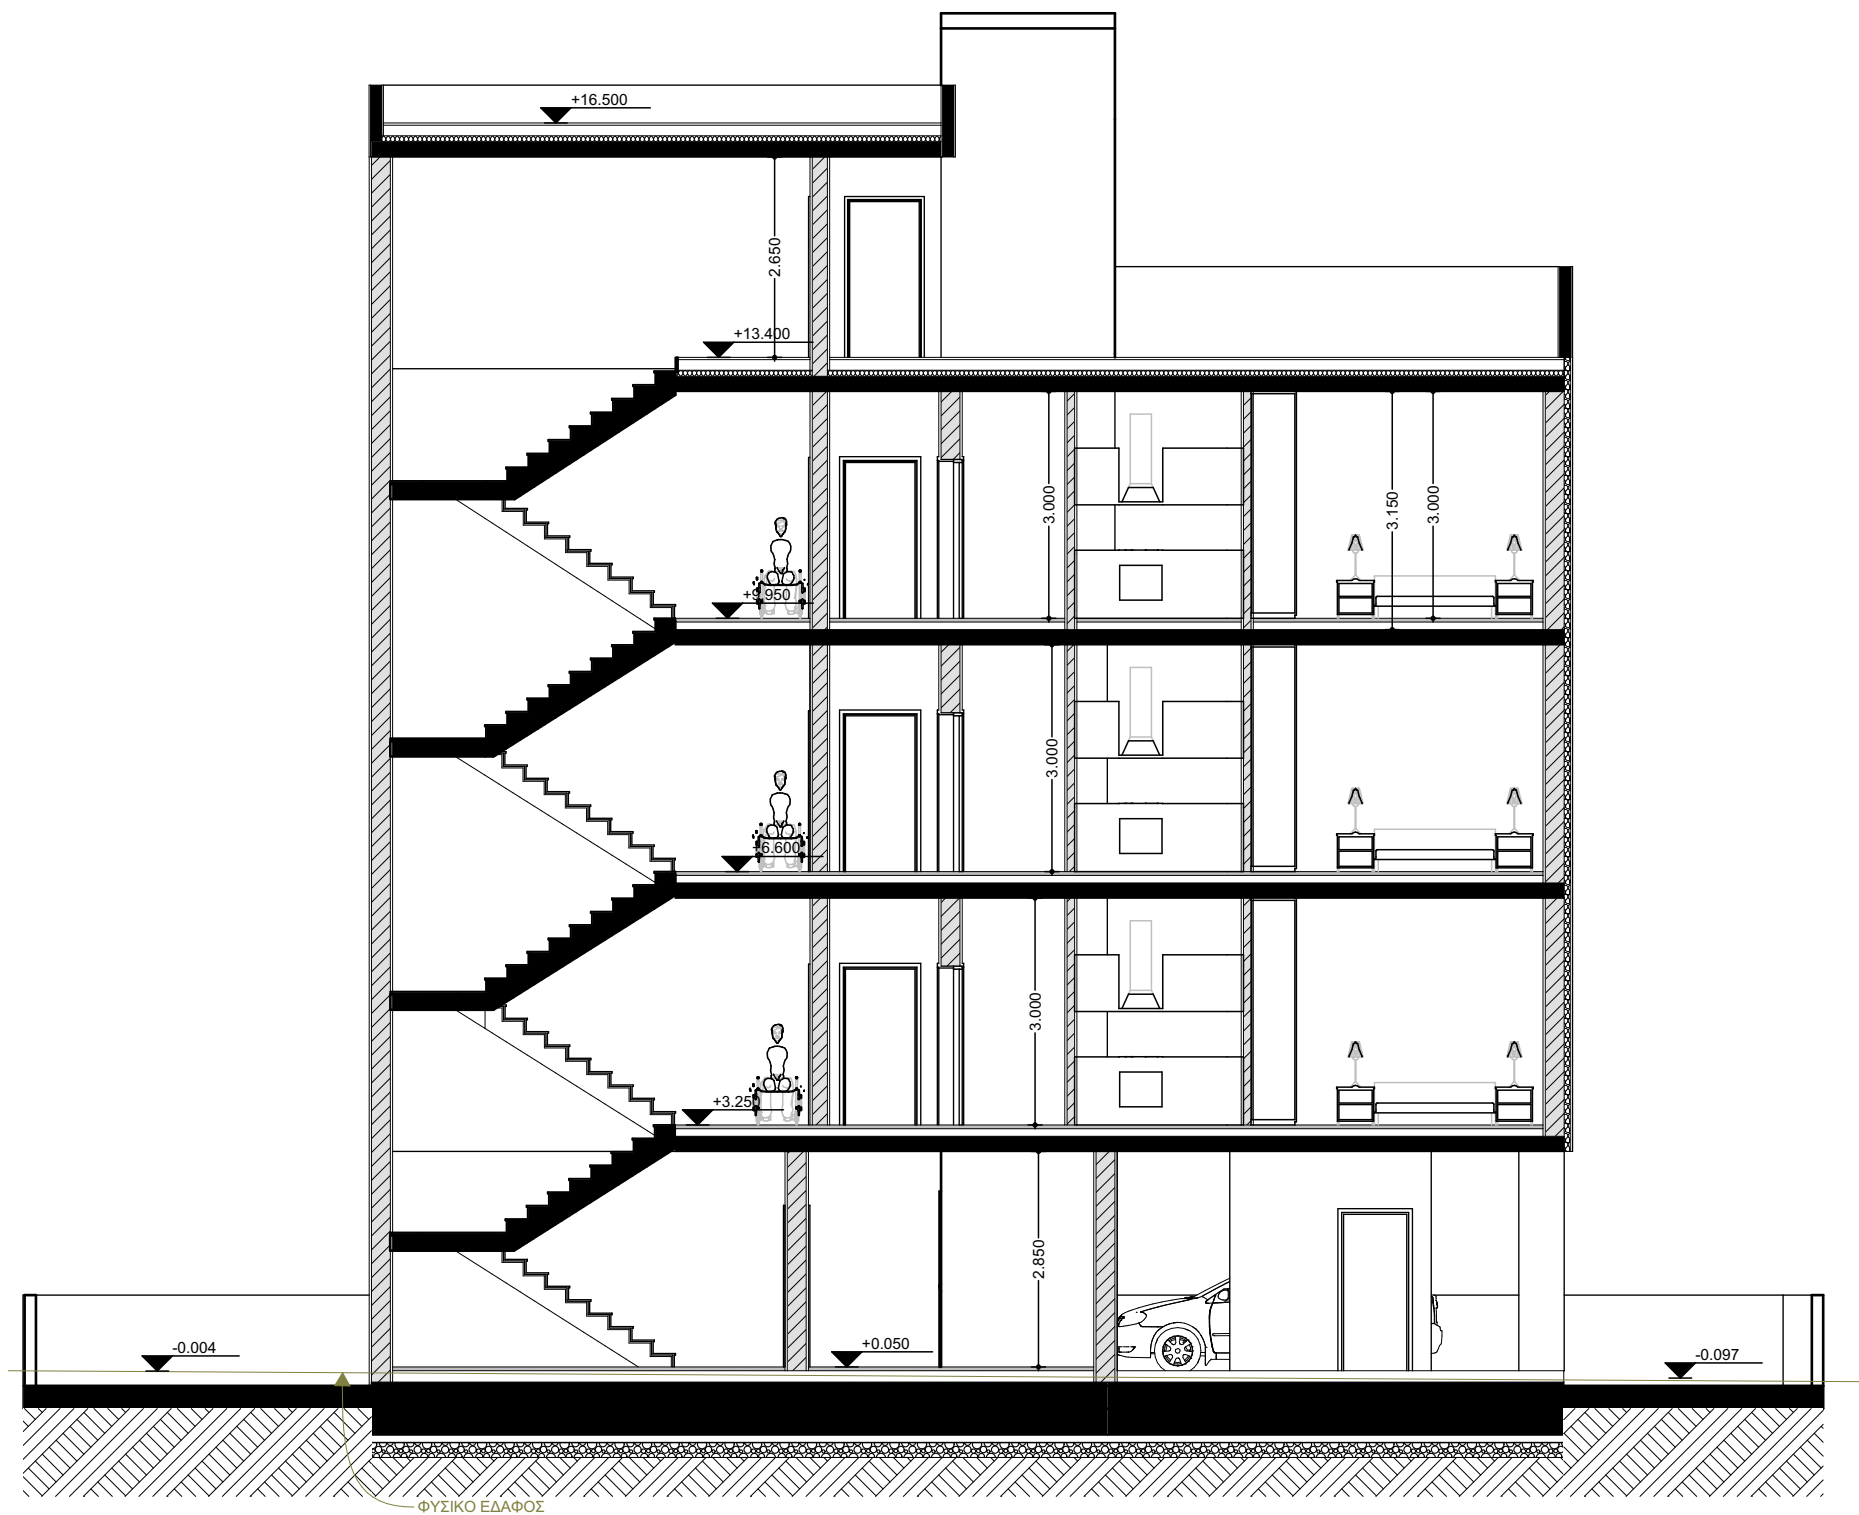

TOMH B-B

Building Section

1:100

ΥΛΙΚΑ | MATERIAL

- 1.ΑΛΟΥΜΙΝΙΑ ΠΑΡΑΘΥΡΑ
- 2.ΑΛΟΥΜΙΝΙΟΥ ΓΥΑΛΙ
- 3.ΓΡΑΦΙΑΤΟ



**DYNAMIC
SPHERA**
CONSTRUCTION & DEVELOPERS LTD

**DYNAMIC SPHERA
CONSTRUCTION &
DEVELOPERS LTD**

ΣΠ. ΚΥΠΡΙΑΝΟΥ 46,,4154
ΛΕΜΕΣΟΣ, ΚΥΠΡΟΣ
τηλ:99 914263 , 99 951050
Fax: #Contact Fax
wep:#Contact Web
email:info@dynamicsphera.com

ΤΙΤΛΟΣ ΕΡΓΟΥ | PROJECT TITLE

SANTERO RESIDENCE

ΘΕΣΗ / ΠΟΛΗ | LOCATION

ΑΠΟΣΤΟΛΟΣ ΒΑΡΝΑΒΑΣ

ΣΧΕΔΙΟ | Drawing

TOMH B-B

ΚΛΙΜΑΚΑ | Drawing Scale

1:100

ΚΩΔΙΚΟΣ ΕΡΓΟΥ | PROJECT CODE

1039/2025

ΑΡ. ΣΧΕΔΙΟΥ |
NUMBER

08

ΗΜΕΡΟΜΗΝΙΑ |
DATE

22-Sep-25

ΥΠΟΓΡΑΦΗ ΙΔΙΟΚΤΗΤΗ |
OWNER'S SIGNATURE

**DYNAMIC SPHERA CONSTRUCTION
&
DEVELOPERS LIMITED**

ΟΙΚΟΠΕΔΟ Ή ΥΠΟ ΔΗΜΙΟΥΡΓΙΑ ΟΙΚΟΠΕΔΟ
Φ.ΣΧΕΔΙΟ: 54/57
ΤΜΗΜΑ: ####
ΑΡΙΘΜΟΣ ΤΕΜΑΧΙΟΥ: 1039
ΠΕΡΙΟΧΗ: ΑΠΟΣΤΟΛΟΣ ΒΑΡΝΑΒΑΣ
ΑΡ. ΠΟΛΕΟΔΟΜΙΚΗΣ ΑΔΕΙΑΣ ΔΙΑΧΩΡΙΣΜΟΥ :

ΠΟΛΕΟΔΟΜΙΚΑ ΔΕΔΟΜΕΝΑ

ΕΜΒΑΔΟ ΟΙΚΟΠΕΔΟΥ: 636
ΖΩΝΗ: Κα5
Σ.ΔΟΜΗΣΗΣ: 100% Σ.ΚΑΛΥΨΗ: 50%
ΑΡ. ΟΡΟΦΩΝ: 3 ΥΨΟΣ: 13,50

**ΣΤΟΙΧΕΙΑ ΕΡΓΟΥ:
ΠΟΛΥΚΑΤΟΙΚΙΑ 9 ΔΙΑΜΕΡΙΣΜΑΤΩΝ**

ΠΡΟΤΕΙΝΟΜΕΝΗ ΔΟΜΗΣΗ

Σ.Δόμ.=.....**1+2+3**.....=**.667,80**..=105%
636 636

ΠΡΟΤΕΙΝΟΜΕΝΗ ΚΑΛΥΨΗ

Π.Καλ.=.....**4**.....=**.304,10**..=50%
636 636

**ΠΡΟΤΕΙΝΟΜΕΝΟΣ
ΑΡΙΘΜΟΣ ΟΡΟΦΩΝ ΚΑΙ ΥΨΟΣ**

Αριθμός Ορόφων : 3
Ύψος : 13.5

**ΠΡΟΤΕΙΝΟΜΕΝΕΣ
ΚΑΛΥΜΜΕΝΕΣ ΒΕΡΑΝΤΕΣ**

Εμβαδόν 1^{ου} Ορόφου: **51,10T.M.**
Εμβαδόν 2^{ου} Ορόφου: **52T.M.**
Εμβαδόν 3^{ου} Ορόφου: **51,10T.M.**

Το εμβαδό των βεραντών μπορεί να ανέρχεται στο 35% ορόφου νοουμένου ότι το συνολικό εμβαδό των βεραντών δεν υπερβαίνει το 25% του συνολικού εμβαδού των ορόφων.

ΠΡΟΤΕΙΝΟΜΕΝΟΙ ΧΩΡΟΙ ΣΤΑΘΜΕΥΣΗΣ


Αριθμός Χώρων Στάθμευσης : 13

ΣΤΟΙΧΕΙΑ ΜΕΛΕΤΗΤΗ

Ονοματεπώνυμο : **ANTREA ANTONIOY**

Αρ. Μητρώου ΕΤΕΚ: **A200105**

ANTRIA ANTONIOY
Υπογραφή **ΑΡΧΙΤΕΚΤΟΝΑΣ ΜΗΧΑΝΙΚΟΣ**
ΑΡ. ΜΗΤΡΩΟΥ: A200105

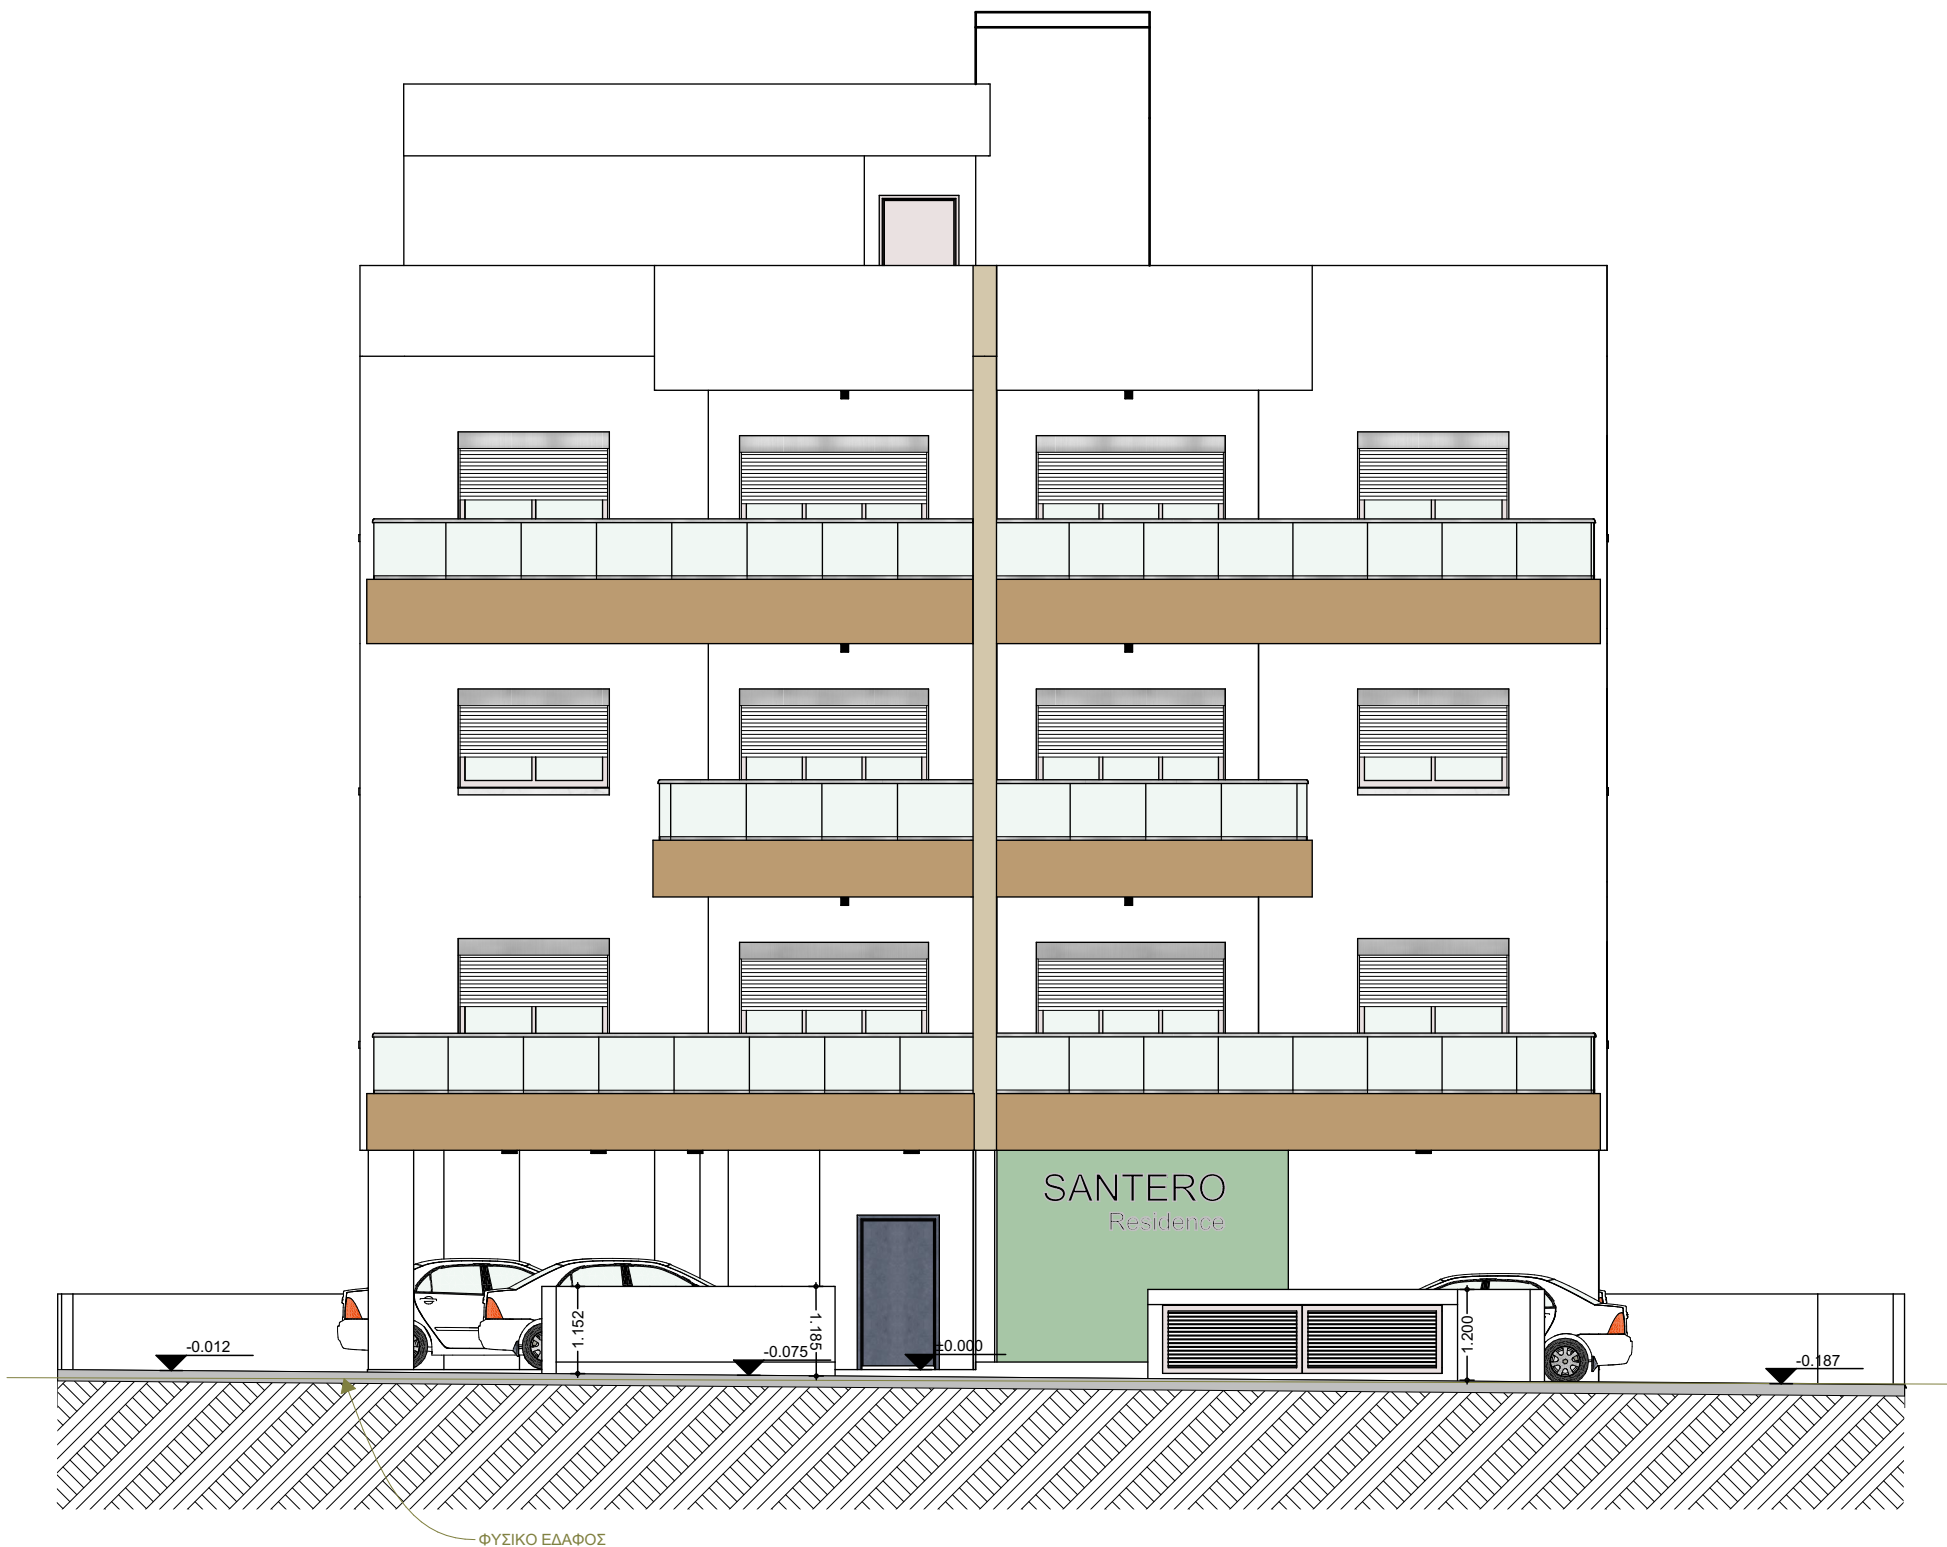

09. ΟΨΗ - 01 1:100

ΥΛΙΚΑ | MATERIAL

- 1.ΑΛΟΥΜΙΝΙΑ ΠΑΡΑΘΥΡΑ
- 2.ΑΛΟΥΜΙΝΙΟΥ ΓΥΑΛΙ
- 3.ΓΡΑΦΙΑΤΟ



**DYNAMIC
SPHERA**
CONSTRUCTION & DEVELOPERS LTD

**DYNAMIC SPHERA
CONSTRUCTION &
DEVELOPERS LTD**

ΣΠ. ΚΥΠΡΙΑΝΟΥ 46,,4154

ΛΕΜΕΣΟΣ, ΚΥΠΡΟΣ

τηλ:99 914263 , 99 951050

Fax: #Contact Fax

wep:#Contact Web

email:info@dynamicsphera.com

ΤΙΤΛΟΣ ΕΡΓΟΥ | PROJECT TITLE

SANTERO RESIDENCE

ΘΕΣΗ / ΠΟΛΗ | LOCATION

ΑΠΟΣΤΟΛΟΣ ΒΑΡΝΑΒΑΣ

ΣΧΕΔΙΟ | Drawing

09.

ΚΛΙΜΑΚΑ | Drawing Scale

1:100

ΚΩΔΙΚΟΣ ΕΡΓΟΥ | PROJECT CODE

1039/2025

ΑΡ. ΣΧΕΔΙΟΥ |
NUMBER

09

ΗΜΕΡΟΜΗΝΙΑ |
DATE

22-Sep-25

ΥΠΟΓΡΑΦΗ ΙΔΙΟΚΤΗΤΗ |
OWNER'S SIGNATURE

**DYNAMIC SPHERA CONSTRUCTION
&
DEVELOPERS LIMITED**

ΟΙΚΟΠΕΔΟ Ή ΥΠΟ ΔΗΜΙΟΥΡΓΙΑ ΟΙΚΟΠΕΔΟ

Φ.ΣΧΕΔΙΟ: 54/57

ΤΜΗΜΑ: ####

ΑΡΙΘΜΟΣ ΤΕΜΑΧΙΟΥ: 1039

ΠΕΡΙΟΧΗ: ΑΠΟΣΤΟΛΟΣ ΒΑΡΝΑΒΑΣ

ΑΡ. ΠΟΛΕΟΔΟΜΙΚΗΣ ΑΔΕΙΑΣ ΔΙΑΧΩΡΙΣΜΟΥ :

ΠΟΛΕΟΔΟΜΙΚΑ ΔΕΔΟΜΕΝΑ

ΕΜΒΑΔΟ ΟΙΚΟΠΕΔΟΥ: 636

ΖΩΝΗ: Κα5

Σ.ΔΟΜΗΣΗΣ: 100%

Σ.ΚΑΛΥΨΗ: 50%

ΑΡ. ΟΡΟΦΩΝ:3

ΥΨΟΣ:13,50

ΣΤΟΙΧΕΙΑ ΕΡΓΟΥ:

ΠΟΛΥΚΑΤΟΙΚΙΑ 9 ΔΙΑΜΕΡΙΣΜΑΤΩΝ

ΠΡΟΤΕΙΝΟΜΕΝΗ ΔΟΜΗΣΗ

Σ.Δόμ.=.....**1+2+3**.....=..**667,80**..=105%
636 **636**

ΠΡΟΤΕΙΝΟΜΕΝΗ ΚΑΛΥΨΗ

Π.Καλ.=.....**4**.....=..**304,10**..=50%
636 **636**

**ΠΡΟΤΕΙΝΟΜΕΝΟΣ
ΑΡΙΘΜΟΣ ΟΡΟΦΩΝ ΚΑΙ ΥΨΟΣ**

Αριθμός Ορόφων : 3

Ύψος : 13.5

**ΠΡΟΤΕΙΝΟΜΕΝΕΣ
ΚΑΛΥΜΜΕΝΕΣ ΒΕΡΑΝΤΕΣ**

Εμβαδόν 1^{ου} Ορόφου: **51,10Τ.Μ.**

Εμβαδόν 2^{ου} Ορόφου: **52Τ.Μ.**

Εμβαδόν 3^{ου} Ορόφου: **51,10Τ.Μ.**

Το εμβαδό των βεραντών μπορεί να ανέρχεται στο 35% ορόφου νοουμένου ότι το συνολικό εμβαδό των βεραντών δεν υπερβαίνει το 25% του συνολικού εμβαδού των ορόφων.

ΠΡΟΤΕΙΝΟΜΕΝΟΙ ΧΩΡΟΙ ΣΤΑΘΜΕΥΣΗΣ


Αριθμός Χώρων Στάθμευσης : 13

ΣΤΟΙΧΕΙΑ ΜΕΛΕΤΗΤΗ

Ονοματεπώνυμο : **ΑΝΤΡΕΑ ΑΝΤΩΝΙΟΥ**

Αρ. Μητρώου ΕΤΕΚ: **A200105**

ΑΝΤΡΙΑ ΑΝΤΩΝΙΟΥ
Υπογραφή **ΑΡΧΙΤΕΚΤΟΝΑΣ ΜΗΧΑΝΙΚΟΣ**
ΑΡ. ΜΗΤΡΩΟΥ: A200105

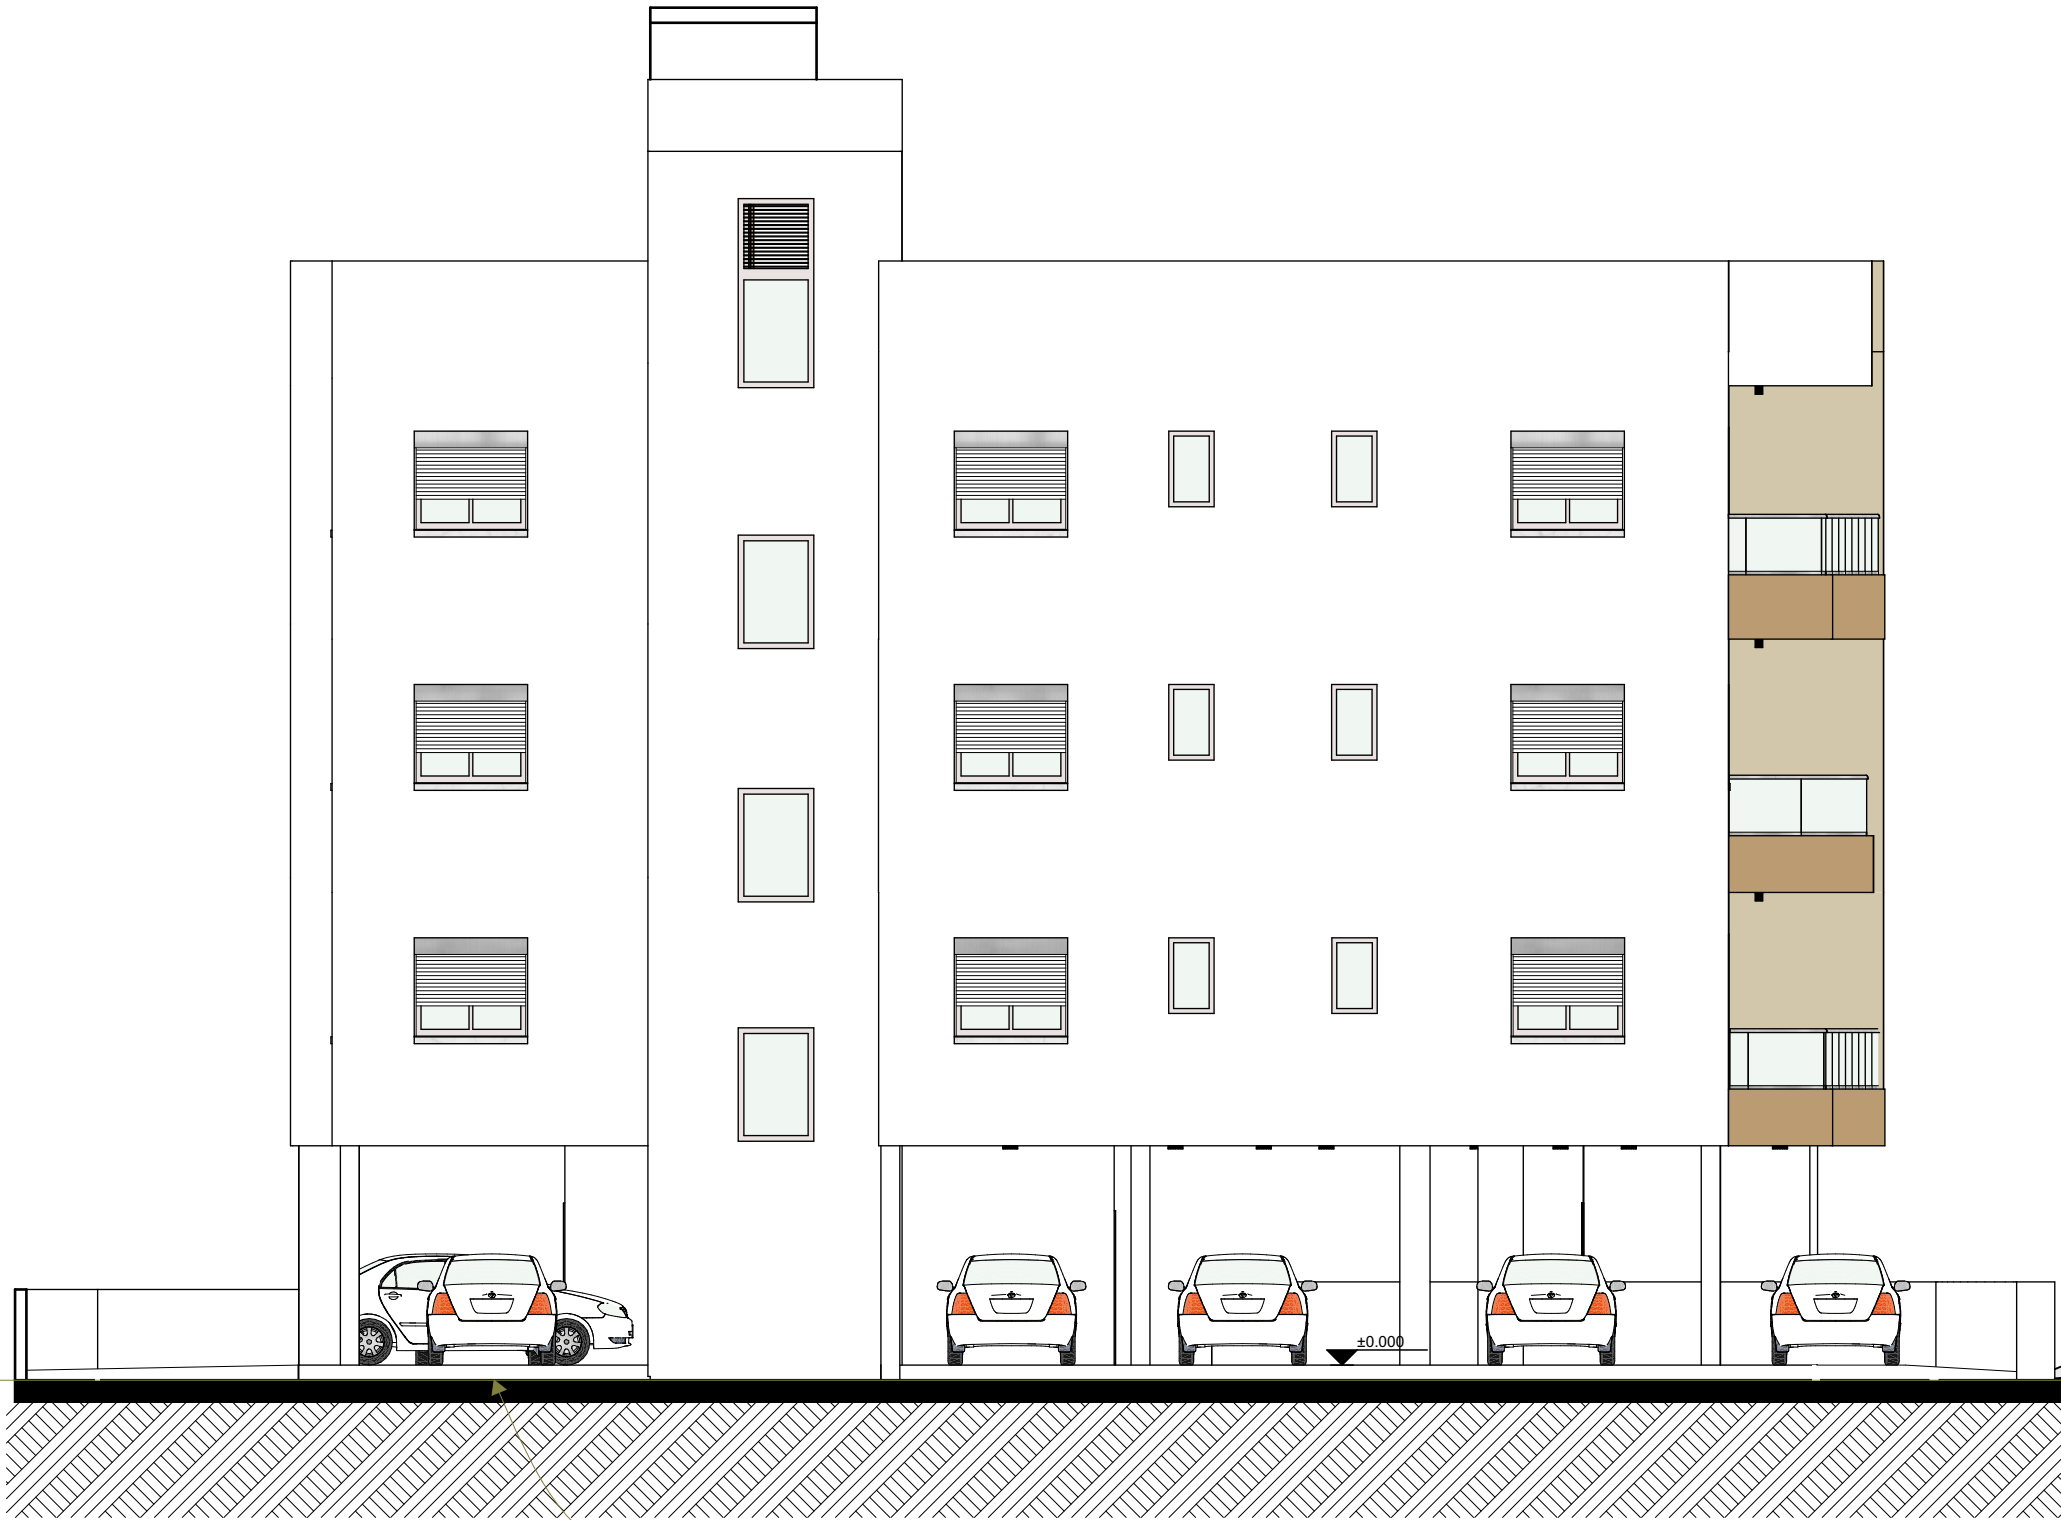

ΟΨΗ - 02

1:100

ΥΛΙΚΑ | MATERIAL

1.ΑΛΟΥΜΙΝΙΑ ΠΑΡΑΘΥΡΑ
2.ΑΛΟΥΜΙΝΙΟΥ ΓΥΑΛΙ
3.ΓΡΑΦΙΑΤΟ



DYNAMIC
SPHERA
CONSTRUCTION & DEVELOPERS LTD

DYNAMIC SPHERA
CONSTRUCTION &
DEVELOPERS LTD
ΣΠ. ΚΥΠΡΙΑΝΟΥ 46,,4154
ΛΕΜΕΣΟΣ, ΚΥΠΡΟΣ
τηλ:99 914263 , 99 951050
Fax: #Contact Fax
wep:#Contact Web
email:info@dynamicsphera.com

ΤΙΤΛΟΣ ΕΡΓΟΥ | PROJECT TITLE

SANTERO RESIDENCE

ΘΕΣΗ / ΠΟΛΗ | LOCATION

ΑΠΟΣΤΟΛΟΣ ΒΑΡΝΑΒΑΣ

ΣΧΕΔΙΟ | Drawing

10.

ΚΛΙΜΑΚΑ | Drawing Scale

1:100

ΚΩΔΙΚΟΣ ΕΡΓΟΥ | PROJECT CODE

1039/2025

ΑΡ. ΣΧΕΔΙΟΥ | NUMBER

10

ΗΜΕΡΟΜΗΝΙΑ | DATE

22-Sep-25

ΥΠΟΓΡΑΦΗ ΙΔΙΟΚΤΗΤΗ | OWNER'S SIGNATURE

DYNAMIC SPHERA CONSTRUCTION & DEVELOPERS LIMITED

ΟΙΚΟΠΕΔΟ Ή ΥΠΟ ΔΗΜΙΟΥΡΓΙΑ ΟΙΚΟΠΕΔΟ
Φ.ΣΧΕΔΙΟ: 54/57
ΤΜΗΜΑ: ####
ΑΡΙΘΜΟΣ ΤΕΜΑΧΙΟΥ: 1039
ΠΕΡΙΟΧΗ: ΑΠΟΣΤΟΛΟΣ ΒΑΡΝΑΒΑΣ
ΑΡ. ΠΟΛΕΟΔΟΜΙΚΗΣ ΑΔΕΙΑΣ ΔΙΑΧΩΡΙΣΜΟΥ :

ΠΟΛΕΟΔΟΜΙΚΑ ΔΕΔΟΜΕΝΑ

ΕΜΒΑΔΟ ΟΙΚΟΠΕΔΟΥ: 636
ΖΩΝΗ: Κα5
Σ.ΔΟΜΗΣΗΣ: 100% Σ.ΚΑΛΥΨΗ: 50%
ΑΡ. ΟΡΟΦΩΝ:3 ΥΨΟΣ:13,50

ΣΤΟΙΧΕΙΑ ΕΡΓΟΥ:
ΠΟΛΥΚΑΤΟΙΚΙΑ 9 ΔΙΑΜΕΡΙΣΜΑΤΩΝ

ΠΡΟΤΕΙΝΟΜΕΝΗ ΔΟΜΗΣΗ

Σ.Δόμ.=.....1+2+3.....=.667,80..=105%
636 636

ΠΡΟΤΕΙΝΟΜΕΝΗ ΚΑΛΥΨΗ

Π.Καλ.=.....4.....=.304,10..=50%
636 636

ΠΡΟΤΕΙΝΟΜΕΝΟΣ
ΑΡΙΘΜΟΣ ΟΡΟΦΩΝ ΚΑΙ ΥΨΟΣ

Αριθμός Ορόφων : 3
Ύψος : 13.5

ΠΡΟΤΕΙΝΟΜΕΝΕΣ
ΚΑΛΥΜΜΕΝΕΣ ΒΕΡΑΝΤΕΣ

Εμβαδόν 1^{ου} Ορόφου: 51,10Τ.Μ.
Εμβαδόν 2^{ου} Ορόφου: 52Τ.Μ.
Εμβαδόν 3^{ου} Ορόφου: 51,10Τ.Μ.

Το εμβαδό των βεραντών μπορεί να ανέρχεται στο 35% ορόφου νοουμένου ότι το συνολικό εμβαδό των βεραντών δεν υπερβαίνει το 25% του συνολικού εμβαδού των ορόφων.


ΠΡΟΤΕΙΝΟΜΕΝΟΙ ΧΩΡΟΙ ΣΤΑΘΜΕΥΣΗΣ


Αριθμός Χώρων Στάθμευσης : 13

ΣΤΟΙΧΕΙΑ ΜΕΛΕΤΗΤΗ

Ονοματεπώνυμο : ANTREA ANTONIOY

Αρ. Μητρώου ΕΤΕΚ: A200105

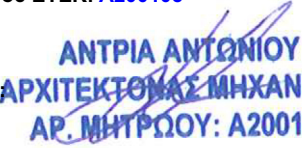Υπογραφή 
ΑΡΧΙΤΕΚΤΟΝΑΣ ΜΗΧΑΝΙΚΟΣ
ΑΡ. ΜΗΤΡΩΟΥ: A200105

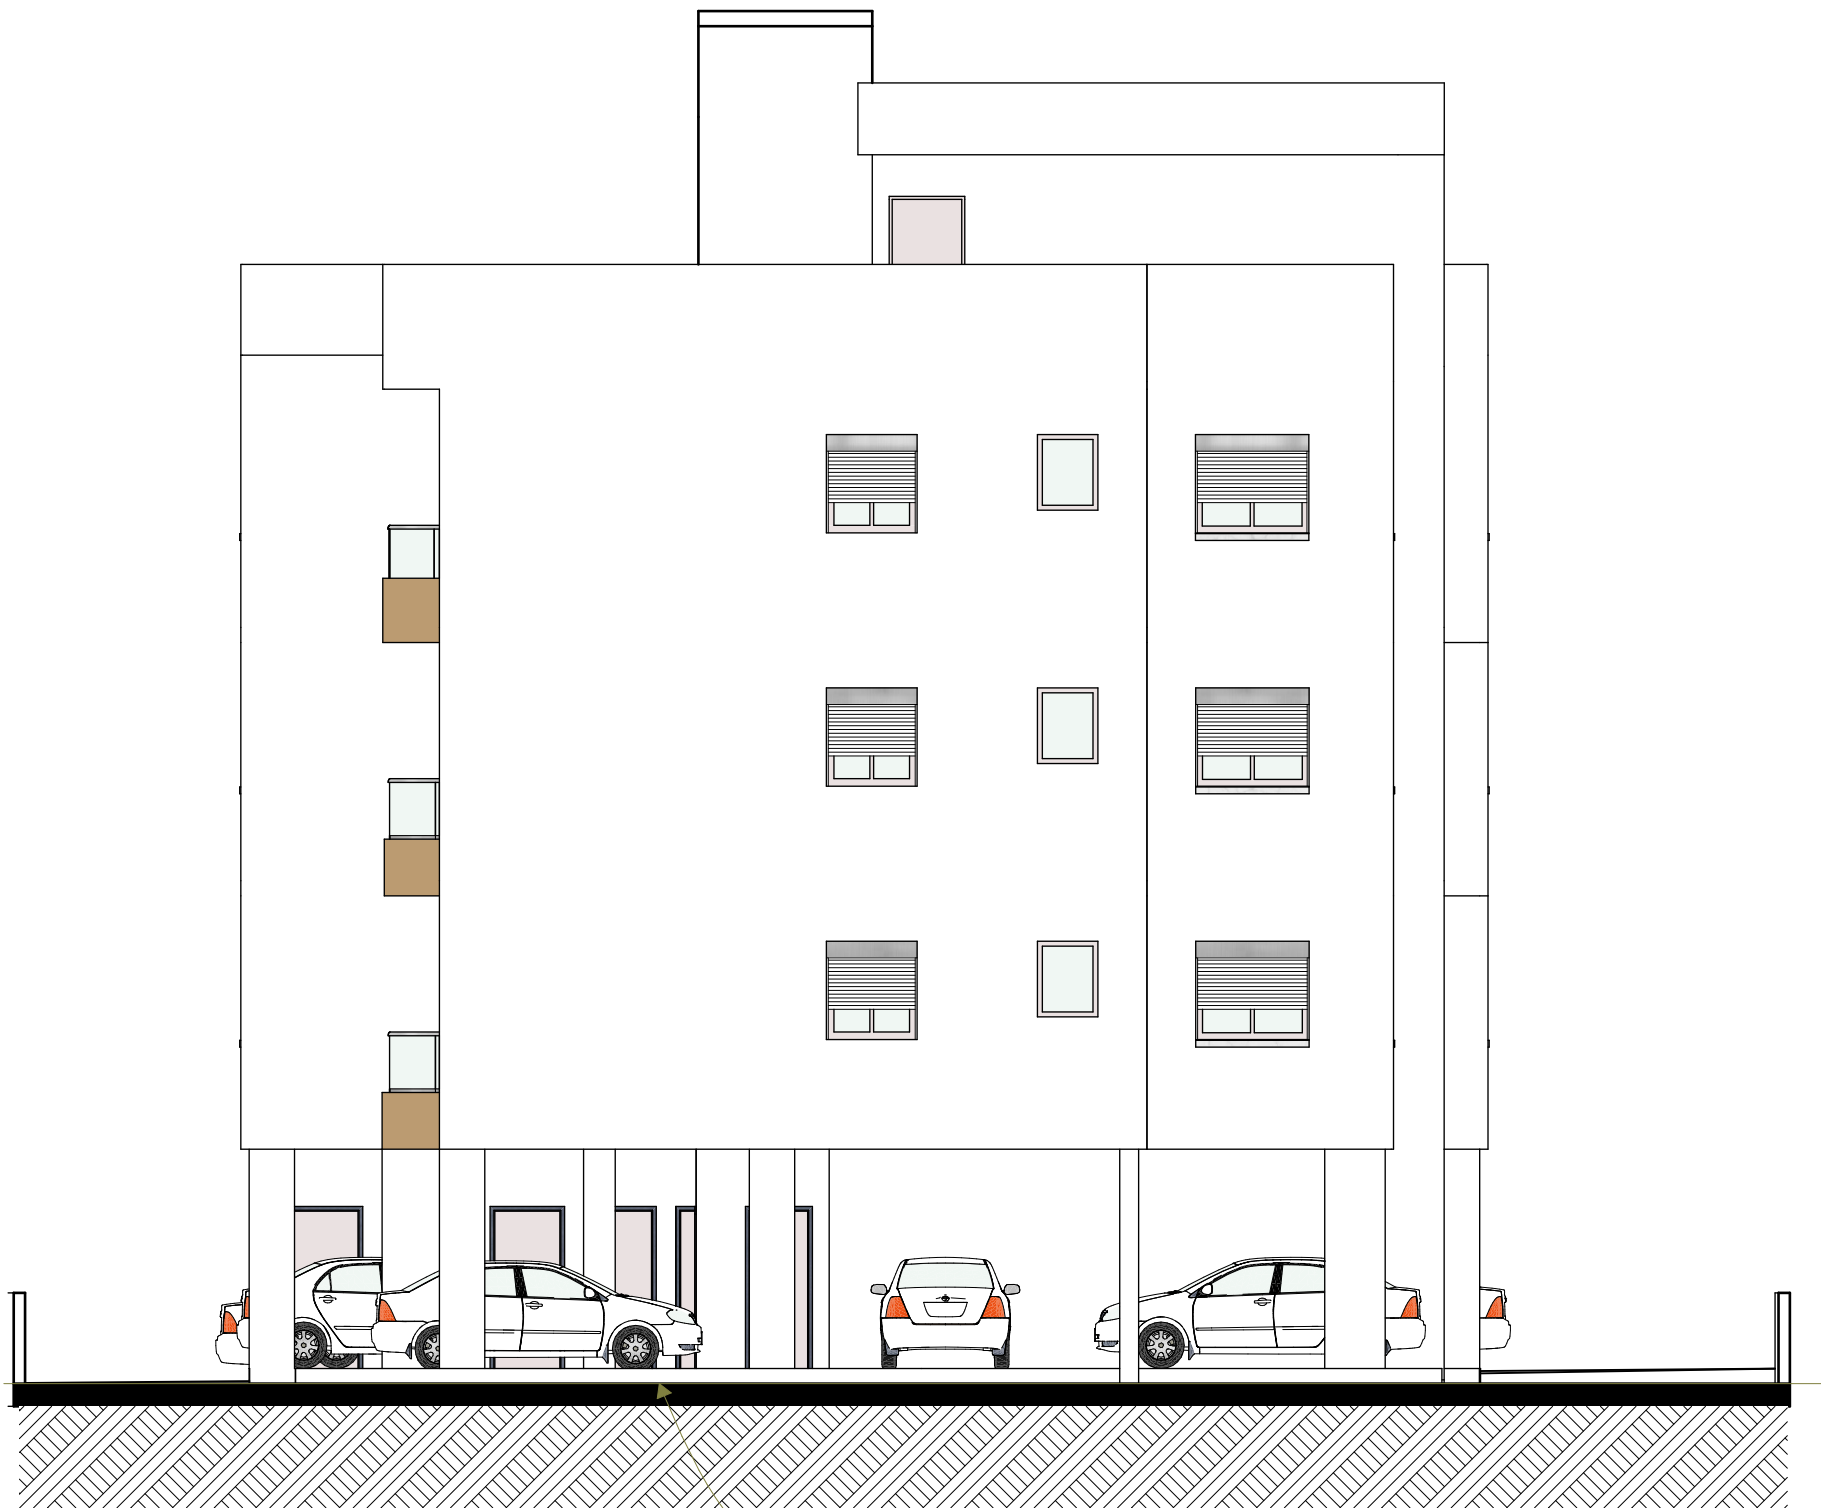

11. ΟΨΗ - 03 1:100

ΥΛΙΚΑ MATERIAL			
1.ΑΛΟΥΜΙΝΙΑ ΠΑΡΑΘΥΡΑ 2.ΑΛΟΥΜΙΝΙΟΥ ΓΥΑΛΙ 3.ΓΡΑΦΙΑΤΟ		ΟΙΚΟΠΕΔΟ Ή ΥΠΟ ΔΗΜΙΟΥΡΓΙΑ ΟΙΚΟΠΕΔΟ Φ.ΣΧΕΔΙΟ: 54/57 ΤΜΗΜΑ: ##### ΑΡΙΘΜΟΣ ΤΕΜΑΧΙΟΥ: 1039 ΠΕΡΙΟΧΗ: ΑΠΟΣΤΟΛΟΣ ΒΑΡΝΑΒΑΣ ΑΡ. ΠΟΛΕΟΔΟΜΙΚΗΣ ΑΔΕΙΑΣ ΔΙΑΧΩΡΙΣΜΟΥ :	
DYNAMIC SPHERA CONSTRUCTION & DEVELOPERS LTD		ΠΟΛΕΟΔΟΜΙΚΑ ΔΕΔΟΜΕΝΑ ΕΜΒΑΔΟ ΟΙΚΟΠΕΔΟΥ: 636 ΖΩΝΗ: Κα5 Σ.ΔΟΜΗΣΗΣ: 100% ΑΡ. ΟΡΟΦΩΝ:3	
DYNAMIC SPHERA CONSTRUCTION & DEVELOPERS LTD ΣΠ. ΚΥΠΡΙΑΝΟΥ 46,,4154 ΛΕΜΕΣΟΣ, ΚΥΠΡΟΣ τηλ:99 914263 , 99 951050 Fax: #Contact Fax wep:#Contact Web email:info@dynamicsphera.com		Σ.ΚΑΛΥΨΗ: 50% ΥΨΟΣ:13,50	
ΤΙΤΛΟΣ ΕΡΓΟΥ PROJECT TITLE		ΣΤΟΙΧΕΙΑ ΕΡΓΟΥ: ΠΟΛΥΚΑΤΟΙΚΙΑ 9 ΔΙΑΜΕΡΙΣΜΑΤΩΝ	
SANTERO RESIDENCE		ΠΡΟΤΕΙΝΟΜΕΝΗ ΔΟΜΗΣΗ Σ.Δόμ.=.....1+2+3.....=..667,80..=105% 636 636	
ΘΕΣΗ / ΠΟΛΗ LOCATION		ΠΡΟΤΕΙΝΟΜΕΝΗ ΚΑΛΥΨΗ Π.Καλ.=.....4.....=..304,10..=50% 636 636	
ΑΠΟΣΤΟΛΟΣ ΒΑΡΝΑΒΑΣ		ΠΡΟΤΕΙΝΟΜΕΝΟΣ ΑΡΙΘΜΟΣ ΟΡΟΦΩΝ ΚΑΙ ΥΨΟΣ Αριθμός Ορόφων : 3 Ύψος : 13.5	
ΣΧΕΔΙΟ Drawing		ΠΡΟΤΕΙΝΟΜΕΝΕΣ ΚΑΛΥΜΜΕΝΕΣ ΒΕΡΑΝΤΕΣ Εμβαδόν 1 ^{ου} Ορόφου: 51,10Τ.Μ. Εμβαδόν 2 ^{ου} Ορόφου: 52Τ.Μ. Εμβαδόν 3 ^{ου} Ορόφου: 51,10Τ.Μ.	
ΚΛΙΜΑΚΑ Drawing Scale		Το εμβαδό των βεραντών μπορεί να ανέρχεται στο 35% ορόφου νοουμένου ότι το συνολικό εμβαδό των βεραντών δεν υπερβαίνει το 25% του συνολικού εμβαδού των ορόφων.	
ΚΩΔΙΚΟΣ ΕΡΓΟΥ PROJECT CODE		ΠΡΟΤΕΙΝΟΜΕΝΟΙ ΧΩΡΟΙ ΣΤΑΘΜΕΥΣΗΣ Αριθμός Χώρων Στάθμευσης: 13	
ΑΡ. ΣΧΕΔΙΟΥ NUMBER		ΣΤΟΙΧΕΙΑ ΜΕΛΕΤΗΤΗ Ονοματεπωνυμο : ANTREA ΑΝΤΩΝΙΟΥ	
ΗΜΕΡΟΜΗΝΙΑ DATE		Αρ. Μητρώου ΕΤΕΚ: A200105	
11		ANTRIA ΑΝΤΩΝΙΟΥ ΑΡΧΙΤΕΚΤΟΝΑΣ ΜΗΧΑΝΙΚΟΣ ΑΡ. ΜΗΤΡΩΟΥ: A200105	
22-Sep-25		Υπογραφή	
ΥΠΟΓΡΑΦΗ ΙΔΙΟΚΤΗΤΗ OWNER'S SIGNATURE			
DYNAMIC SPHERA CONSTRUCTION & DEVELOPERS LIMITED			



1:100

Υπογραφή: **ΑΡΧΙΤΕΚΤΟΝΑΣ ΜΗΧΑΝΙΚΟΣ**
ΑΡ. ΜΗΤΡΩΟΥ: Α200105