

**DYNAMIC SPHERA**  
 Λεωφ. Σπύρου Κυπριανού 46,  
 Λεμεσός  
 Τηλ. 25775001, 99662350, 99914263  
 Fax. 25775001  
 e-mail: dym\_sphera@cvtanet.com.cy

<b>ΕΡΓΟ</b> ΤΕΜ -256	<b>ΤΙΤΛΟΣ ΣΧΕΔΙΟΥ</b> ΚΑΤΟΨΗ ΠΙΛΩΤΗΣ	
<b>ΗΜΕΡΟΜ.</b> 09-2020	<b>ΚΑΙΜΑΚΑ</b> 1:100	<b>ΑΡ. ΕΡΓΟΥ</b> 256/2019
<b>ΑΡΧΙΤΕΚΤΟΝΑΣ</b> Άντρεα Αντωνίου		<b>ΑΡ. ΣΧΕΔΙΟΥ</b> 01



**DYNAMIC SPHERA**  
 Λεωφ. Σπύρου Κυπριανού 46,  
 Λεμεσός  
 Τηλ. 25775001, 99662350, 99914263  
 Fax. 25775001  
 e-mail: dym\_sphera@cvtanet.com.cy


<b>ΕΡΓΟ</b> TEM -256	<b>ΤΙΤΛΟΣ ΣΧΕΔΙΟΥ</b> ΚΑΤΟΧΗ 1ΟΥ ΟΡΟΦΟΥ	
<b>ΗΜΕΡΟΜ.</b> 09-2020	<b>ΚΑΙΜΑΚΑ</b> 1:100	<b>ΑΡ. ΕΡΓΟΥ</b> 256/2019
<b>ΑΡΧΙΤΕΚΤΟΝΑΣ</b> Άντρεα Αντωνίου		<b>ΑΡ. ΣΧΕΔΙΟΥ</b> 02

ΔΡΟΜΟΣ





**DYNAMIC SPHERA**  
 Λεωφ. Σπύρου Κυπριανού 46,  
 Λεμεσός  
 Τηλ. 25775001, 99662350, 99914263  
 Fax. 25775001  
 e-mail: dym\_sphera@cvtanet.com.cy

<b>ΕΡΓΟ</b> ΤΕΜ -256	<b>ΤΙΤΛΟΣ ΣΧΕΔΙΟΥ</b> ΚΑΤΟΨΗ 2ΟΥ ΟΡΟΦΟΥ	
<b>ΗΜΕΡΟΜ.</b> 09-2020	<b>ΚΑΙΜΑΚΑ</b> 1:100	<b>ΑΡ. ΕΡΓΟΥ</b> 256/2019
<b>ΑΡΧΙΤΕΚΤΟΝΑΣ</b> Άντρεα Αντωνίου	<b>ΑΡ. ΣΧΕΔΙΟΥ</b> 03	

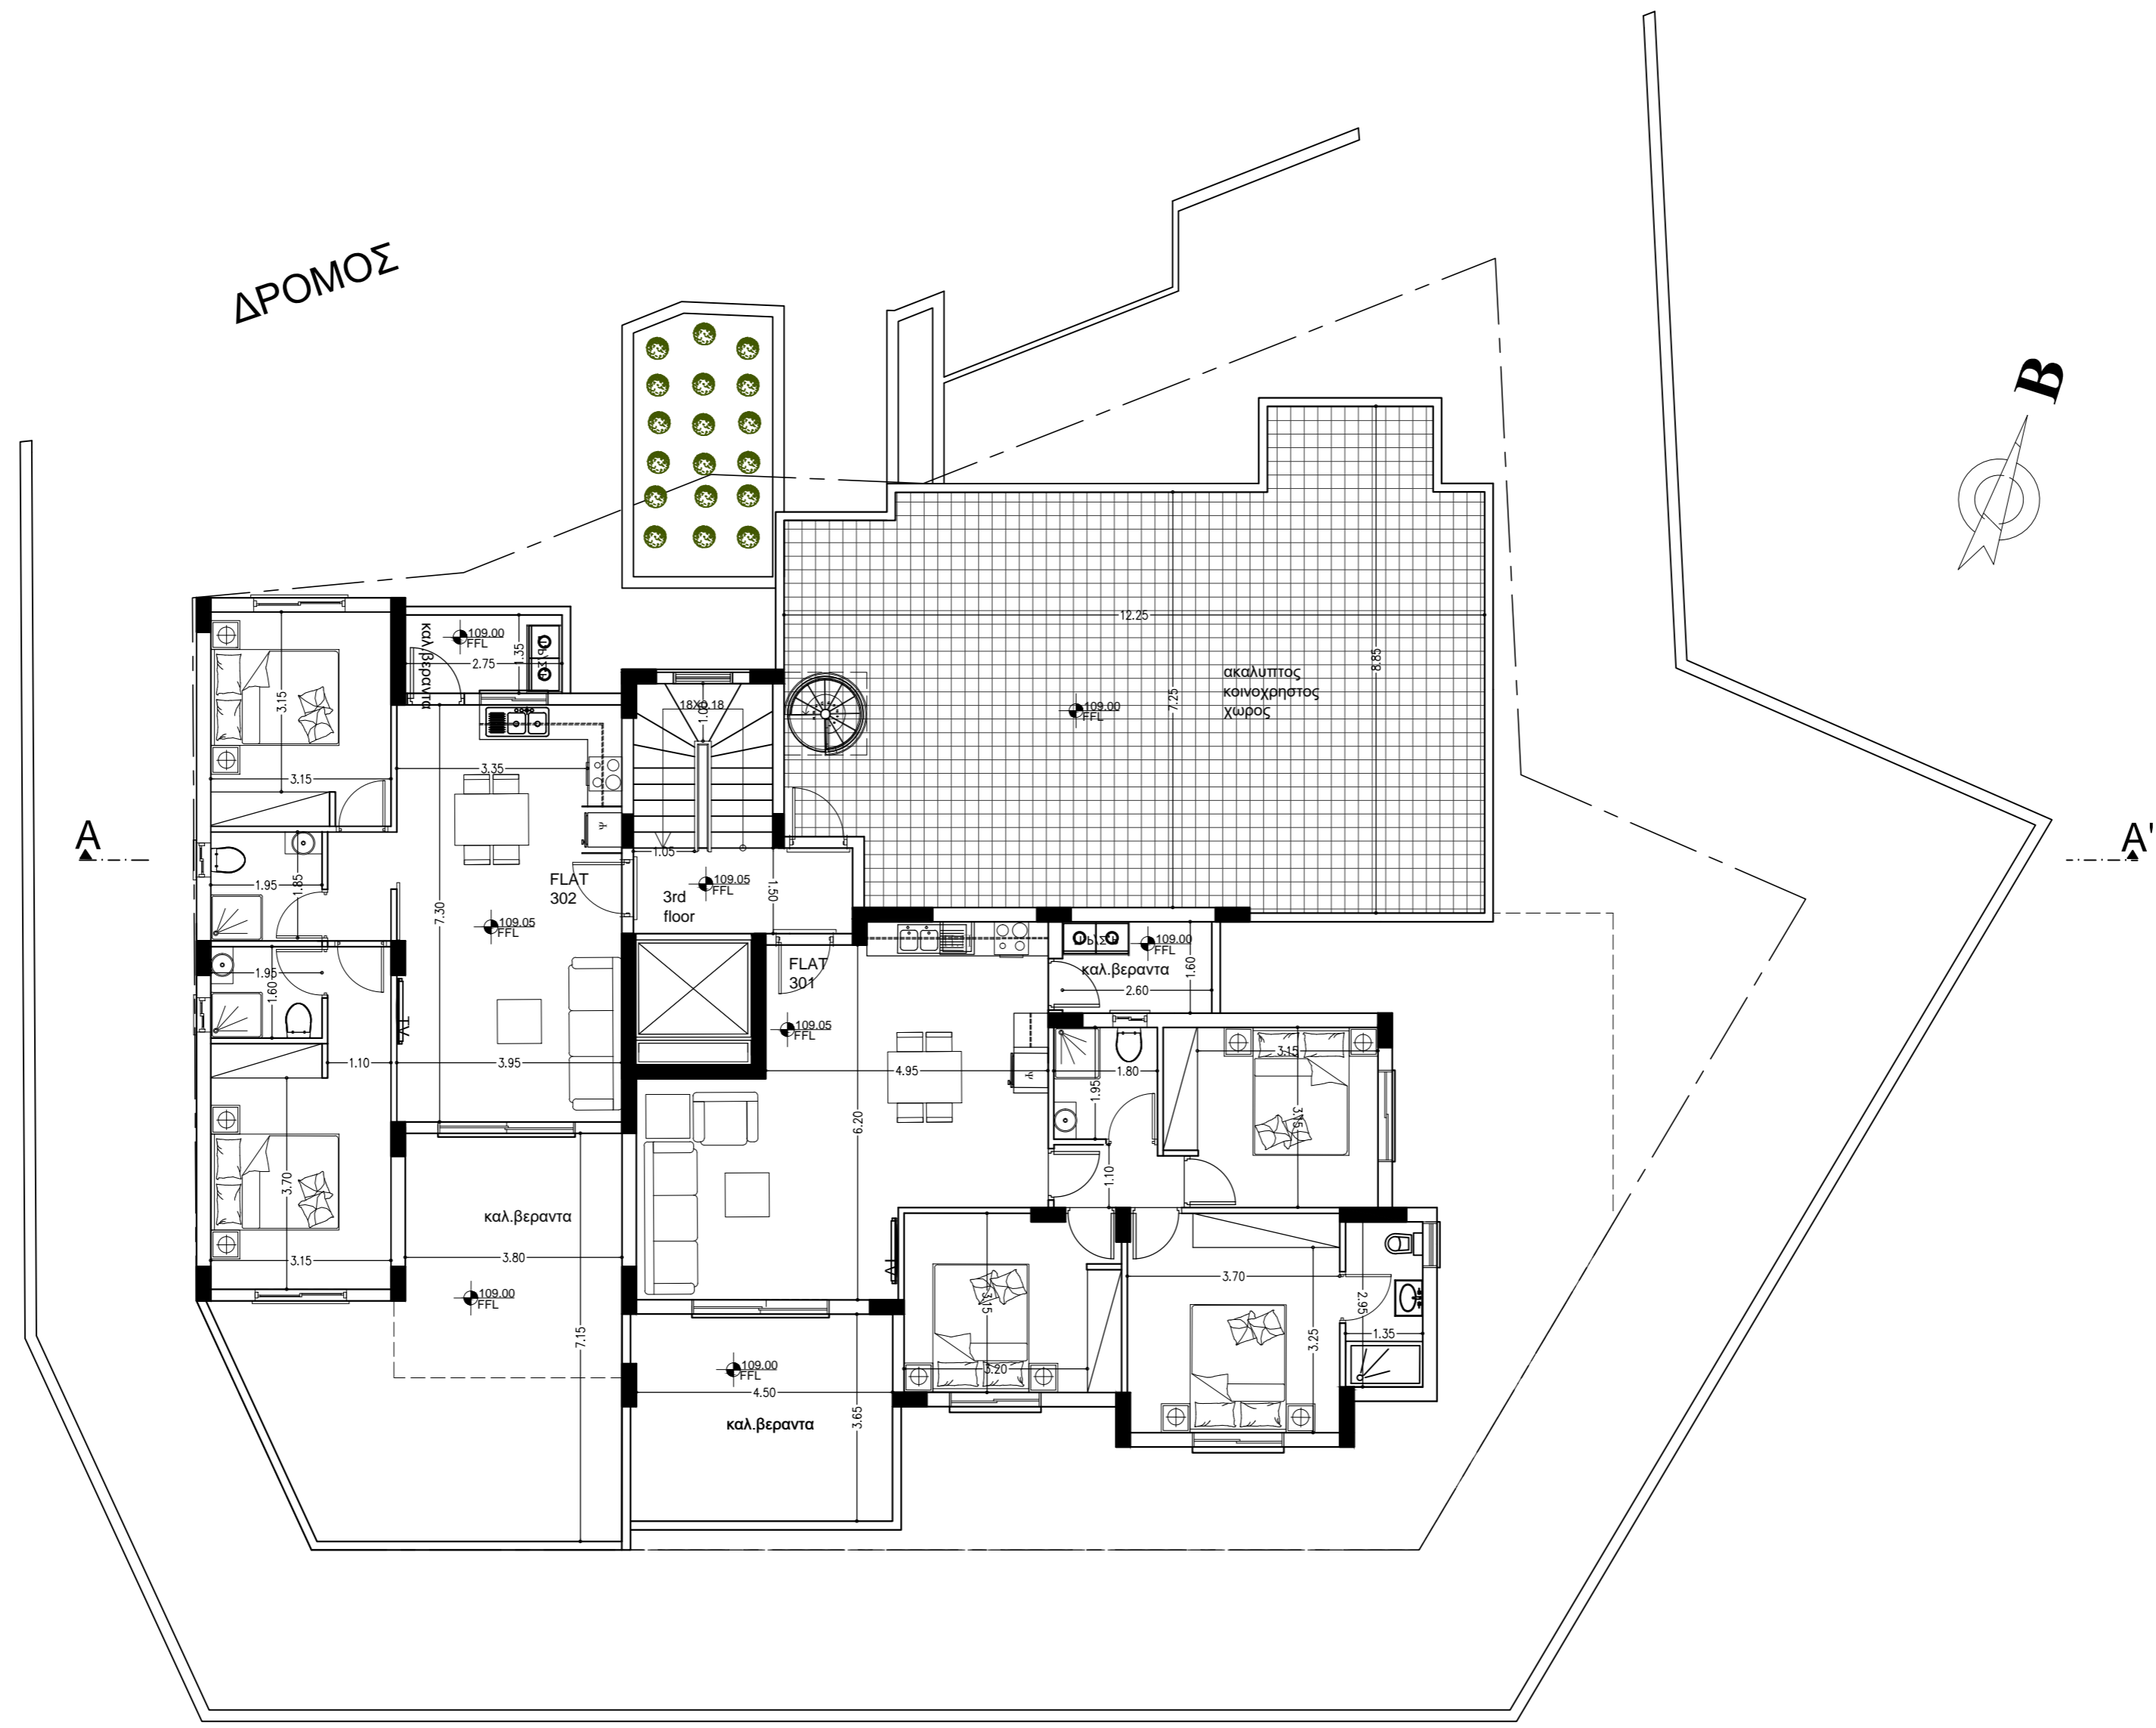


ΔΡΟΜΟΣ

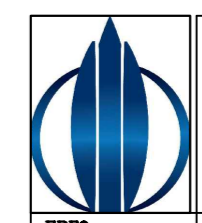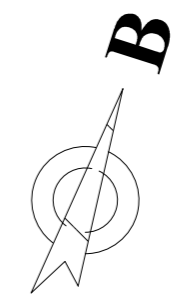

**DYNAMIC SPHERA**  
 Λεωφ. Σπύρου Κυπριανού 46,  
 Λεμεσός  
 Τηλ. 25775001, 99662350, 99914263  
 Fax. 25775001  
 e-mail: dym\_sphera@cvtanet.com.cy

<b>ΕΡΓΟ</b> ΤΕΜ -256	<b>ΤΙΤΛΟΣ ΣΧΕΔΙΟΥ</b> ΚΑΤΟΧΗ 3ΟΥ ΟΡΟΦΟΥ	
<b>ΗΜΕΡΟΜ.</b> 09-2020	<b>ΚΑΙΜΑΚΑ</b> 1:100	<b>ΑΡ. ΕΡΓΟΥ</b> 256/2019
<b>ΑΡΧΙΤΕΚΤΟΝΑΣ</b> Άντρεα Αντωνίου		<b>ΑΡ. ΣΧΕΔΙΟΥ</b> 04

ΔΡΟΜΟΣ

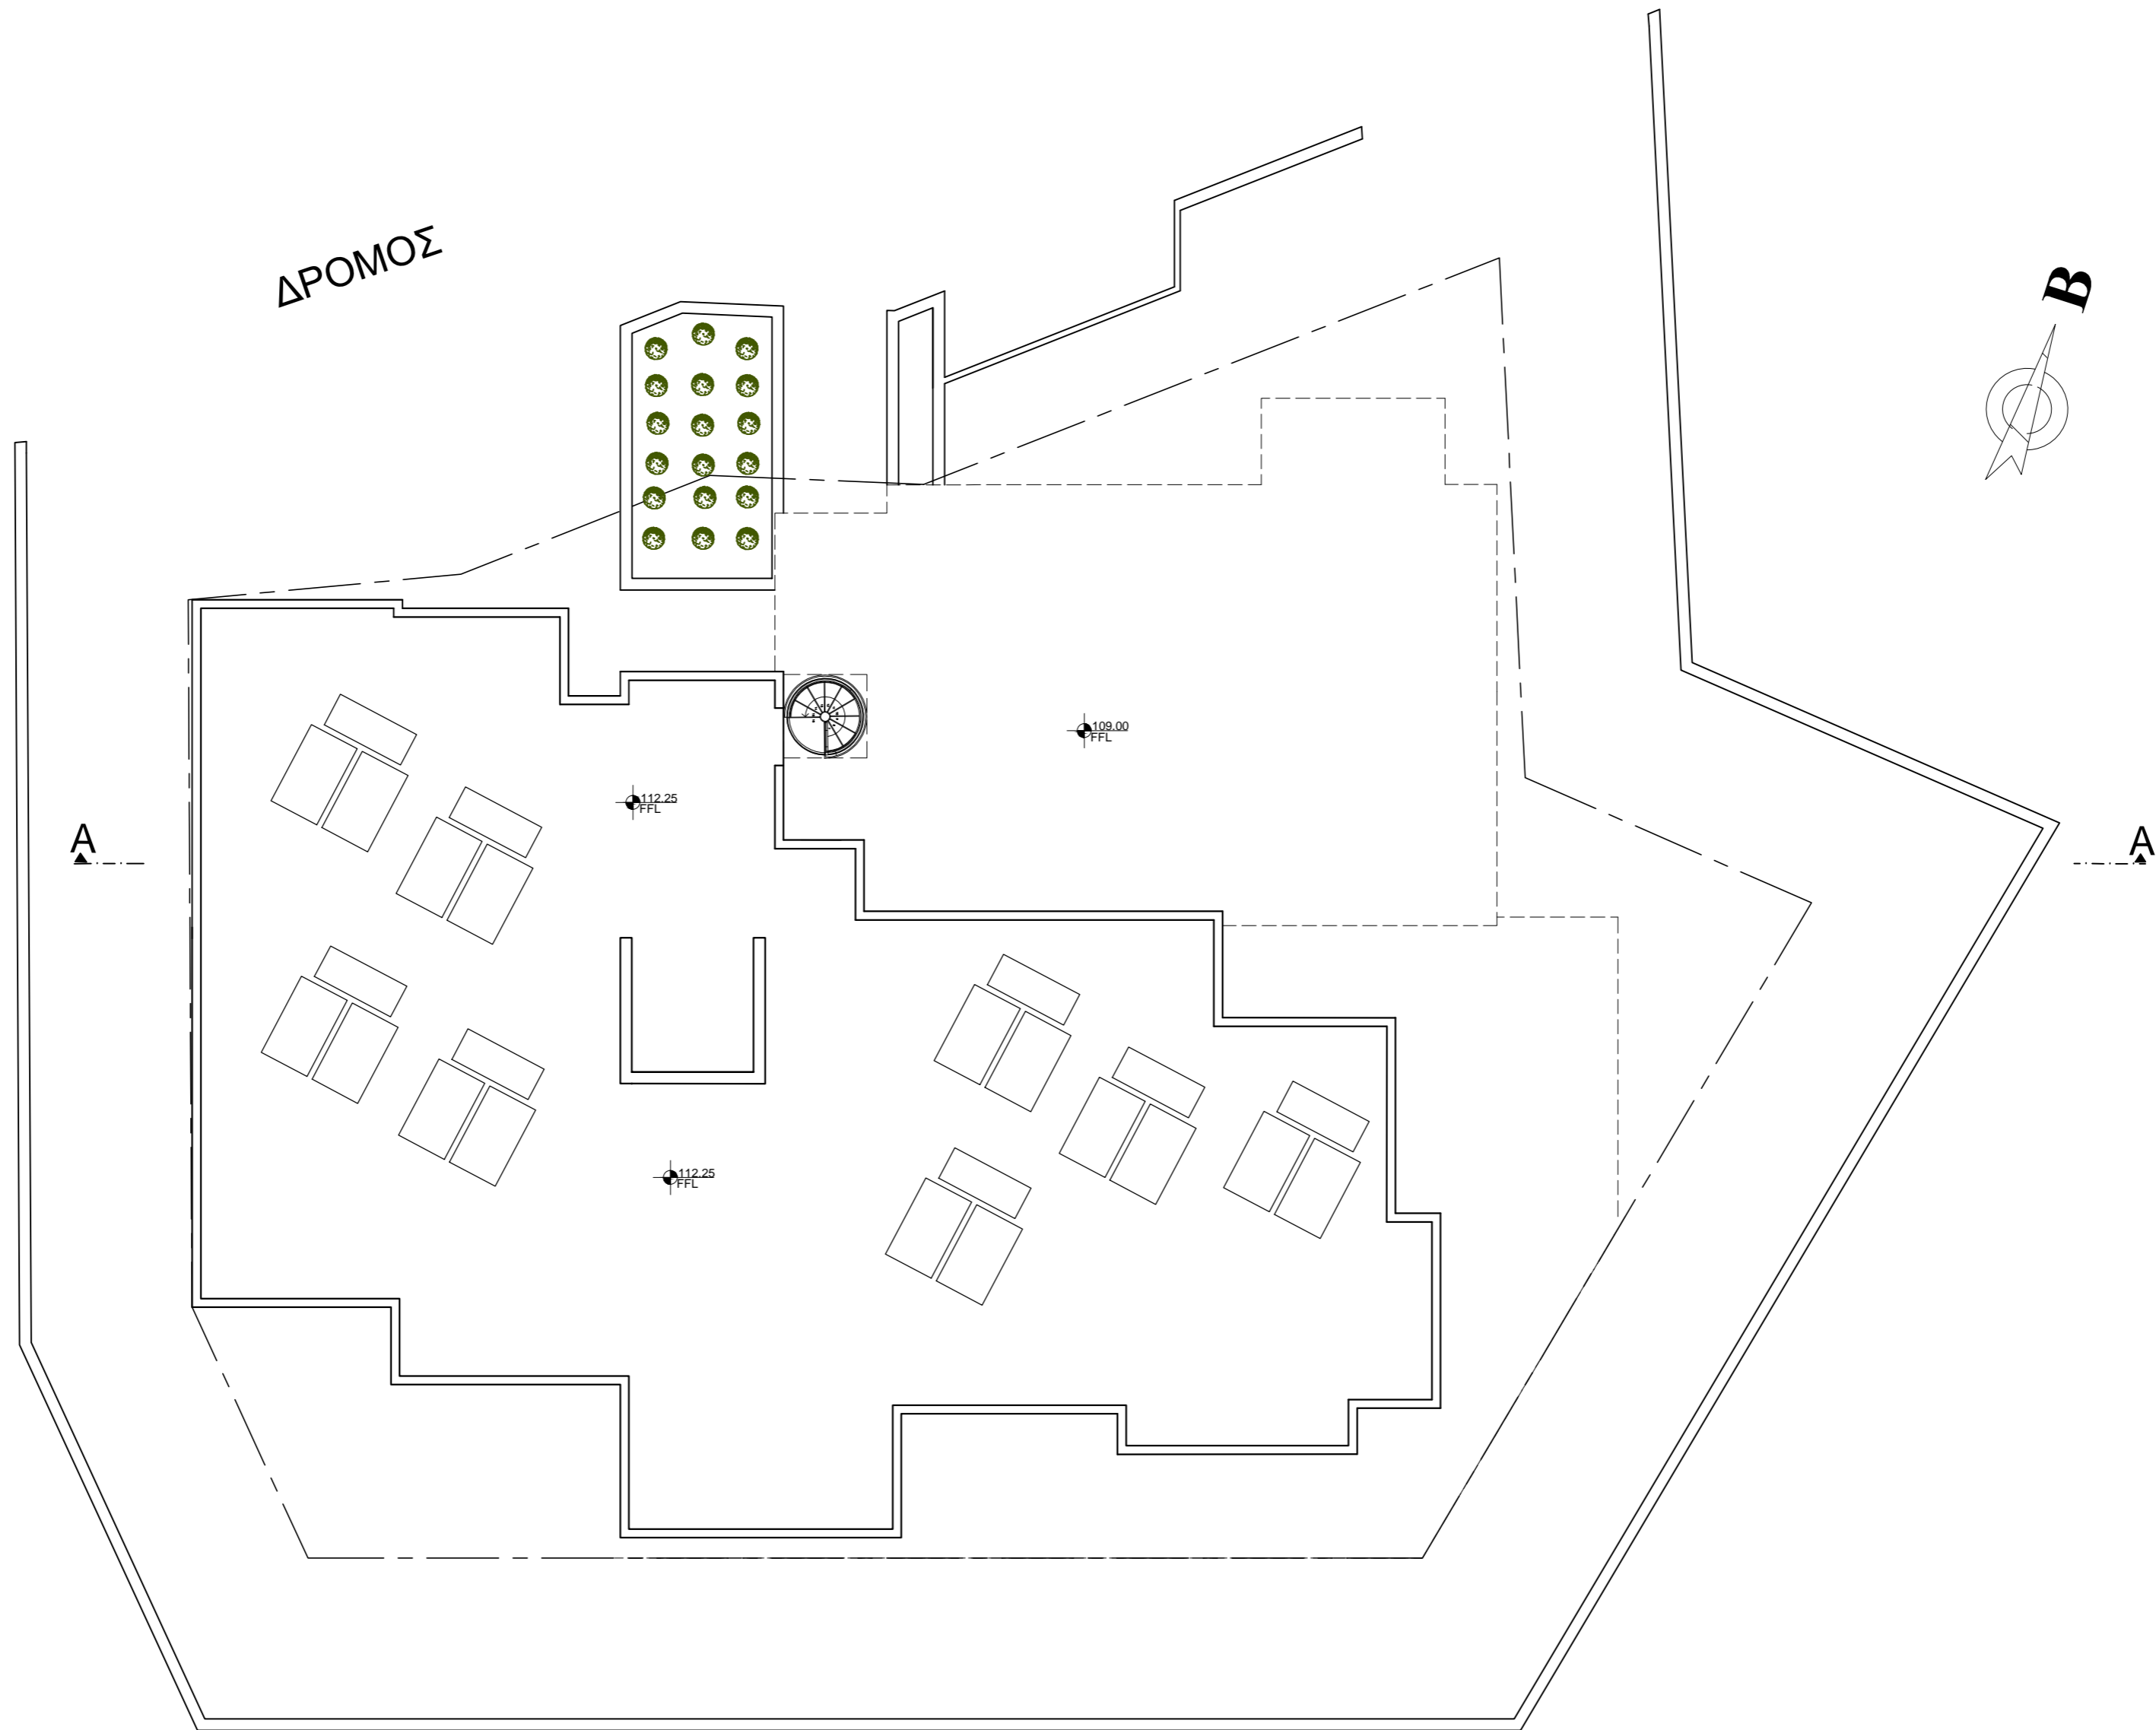

**DYNAMIC SPHERA**  
 Λεωφ. Σπύρου Κυπριανού 46,  
 Λεμεσός  
 Τηλ. 25775001, 99662350, 99914263  
 Fax. 25775001  
 e-mail: dym\_sphera@cvtanet.com.cy

<b>ΕΡΓΟ</b> ΤΕΜ -256		<b>ΤΙΤΛΟΣ ΣΧΕΔΙΟΥ</b> ΚΑΤΟΨΗ 3ΟΥ ΟΡΟΦΟΥ	
<b>ΗΜΕΡΟΜ.</b> 09-2020	<b>ΚΑΙΜΑΚΑ</b> 1:100	<b>ΑΡ. ΕΡΓΟΥ</b> 256/2019	
<b>ΑΡΧΙΤΕΚΤΟΝΑΣ</b> Άντρεα Αντωνίου		<b>ΑΡ. ΣΧΕΔΙΟΥ</b> 05	