

Παρατηρήσεις:

ΝΕΟΦΥΤΟΣ ΔΗΜΗΤΡΙΟΥ
ΑΡΧΙΤΕΚΤΟΝΑΣ ΜΗΧΑΝΙΚΟΣ

Πάρη Χριστοφή 20, Παλώδια
 4549, Λεμεσός
 Τηλ: 99920442 Αρ.Μητρώου: Α170767

Έλεγχος

Έργον
Πολυκατοικία _ Τεμάχιο 422
 Δήμος Λεμεσού, Παναγ. Ευαγγελίστρια
 Φ/Σ 54/41
 Dynamic Sphera


Τίτλος
Χωροταξικό - Κάτοψη ισογείου

Αρχιτεκτονική μελέτη
 Νεόφυτος Δημητρίου

Σχέδιο
 Χριστίνα Δημητρίου

Κλίμακα
1:100 Μέγεθος
A2

Ημερομηνία
Σεπτέμβριος 2017 Αρ. Σχεδίου:
01

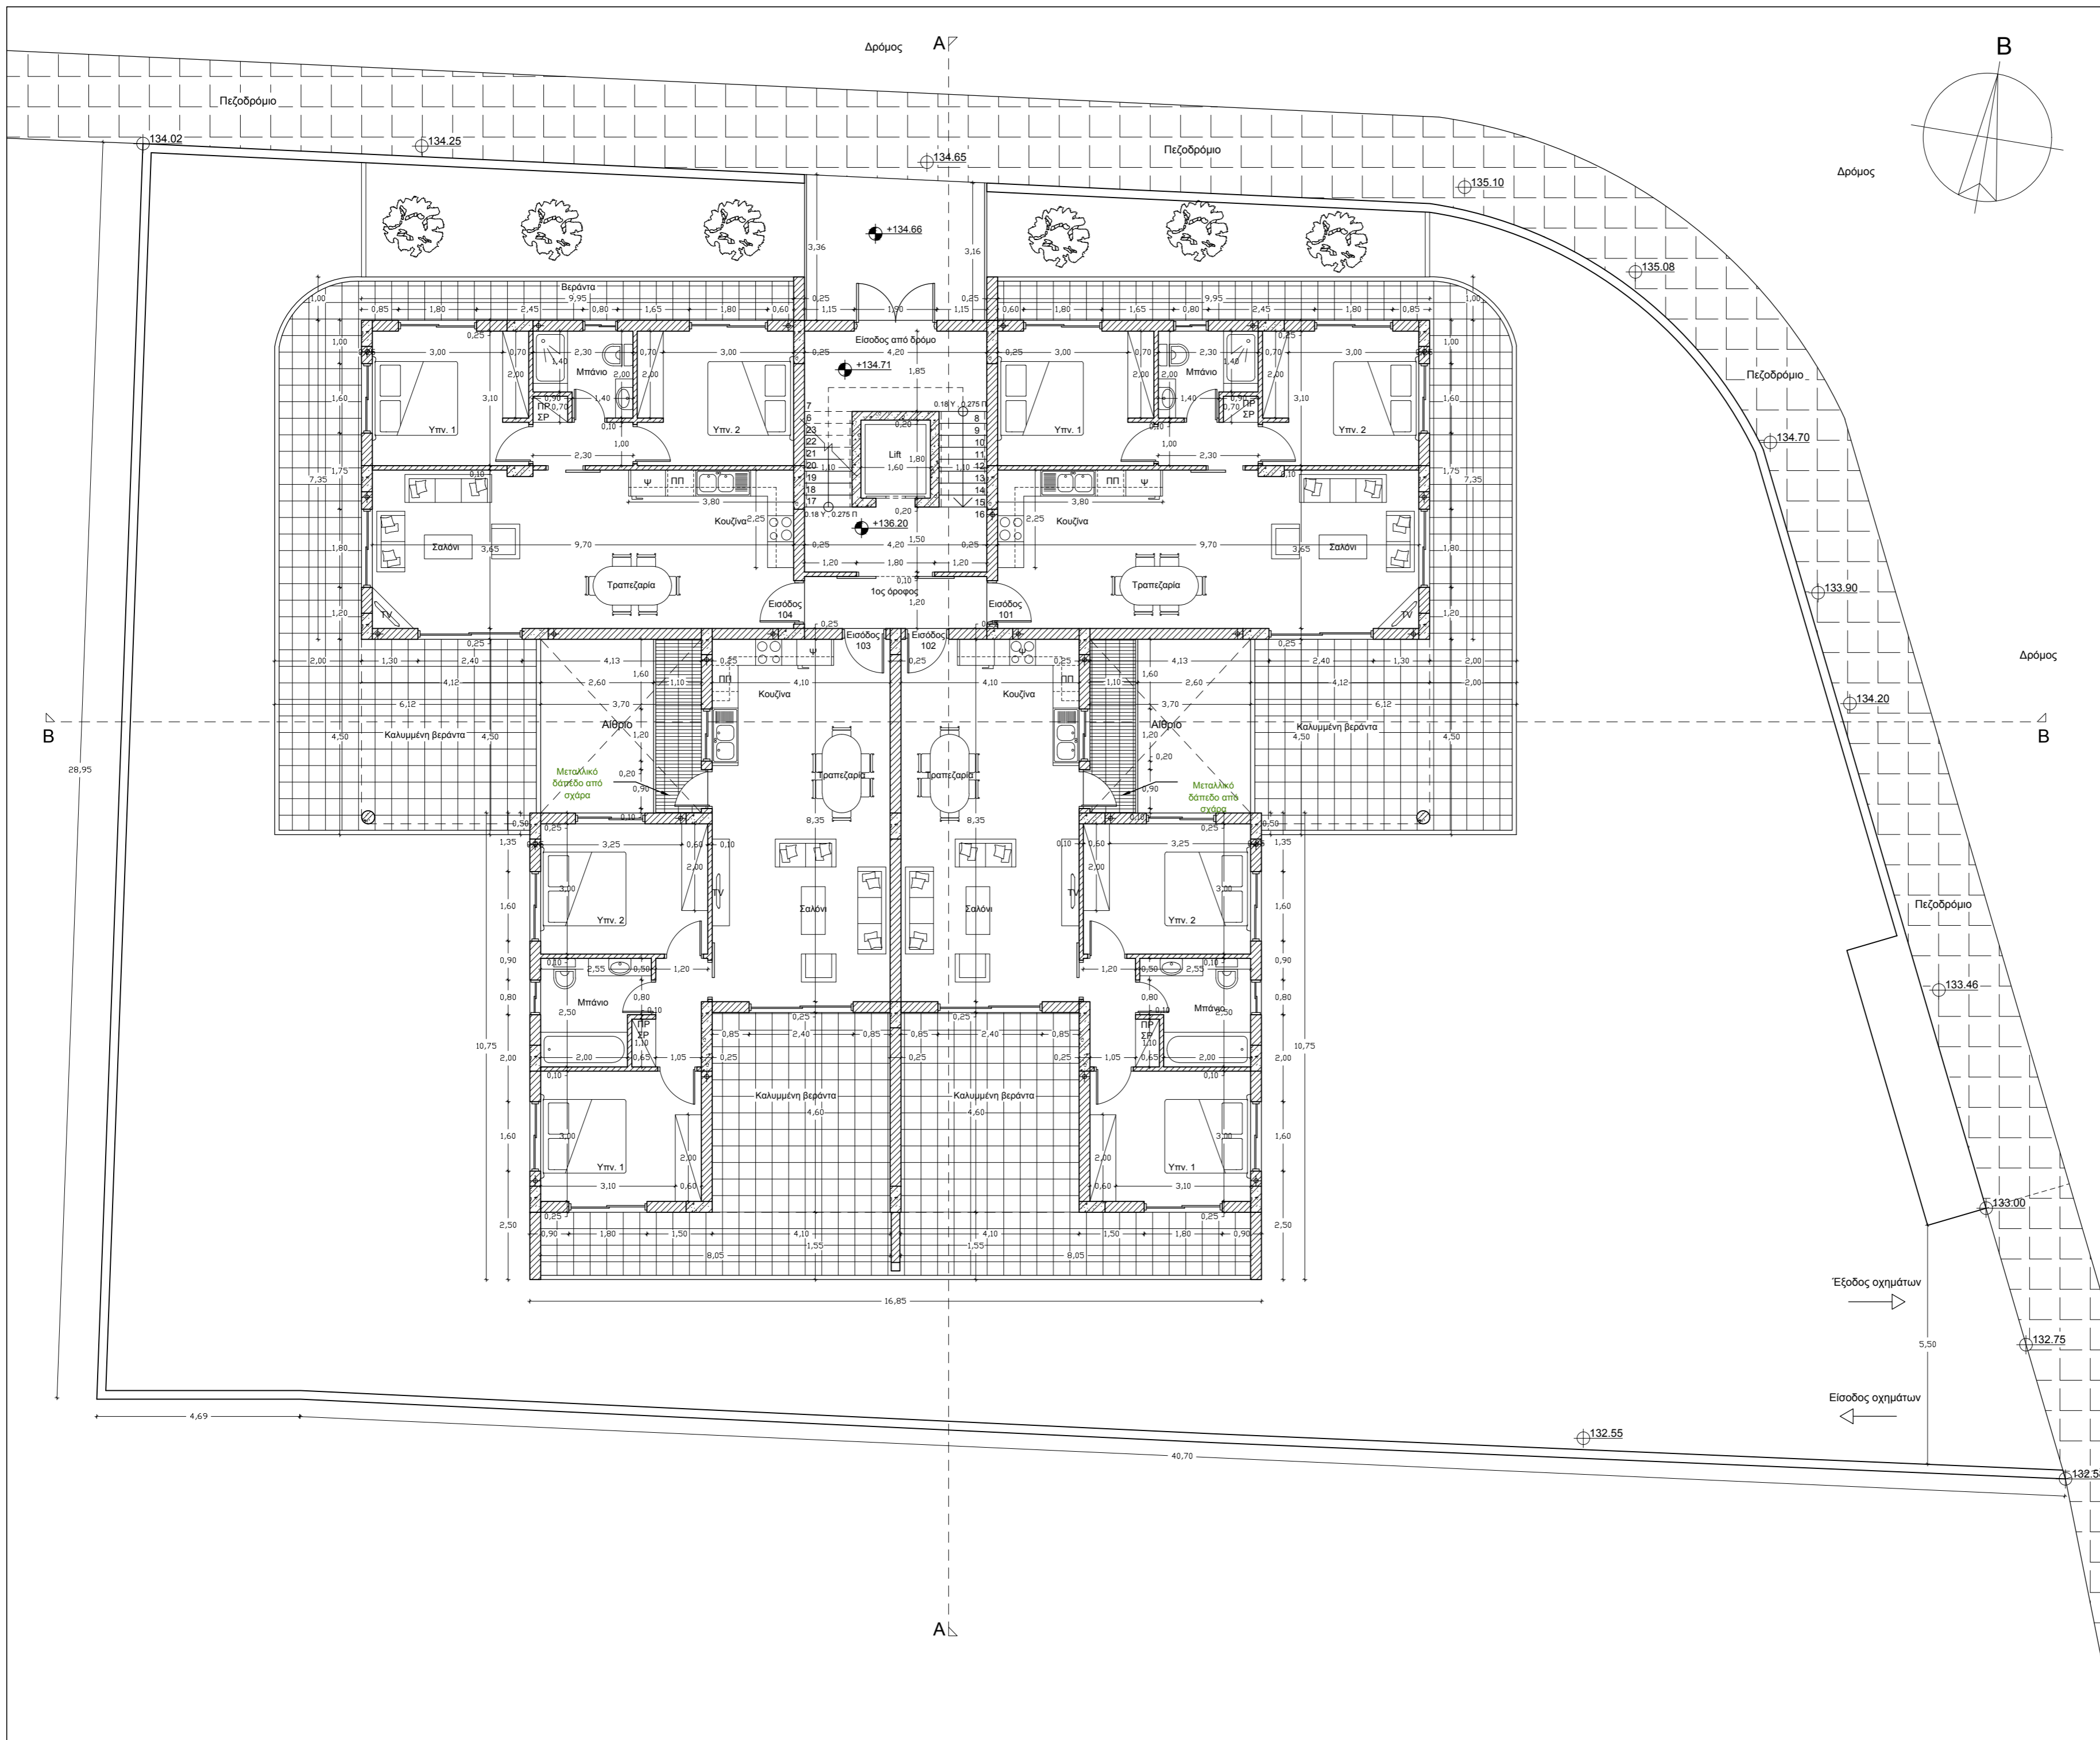

Παρατηρήσεις:

Υπόμνημα

- ⊕ : Υφιστάμενα υψόμετρα
- ⊙ : Προτεινόμενα υψόμετρα
- WC : Τουαλέτα
- ψ : Ψυγείο
- ΠΠ : Πλυντήριο πιάτων
- ΠΡ : Πλυντήριο ρούχων
- ΣΡ : Στεγνωτήριο ρούχων

ΝΕΟΦΥΤΟΣ ΔΗΜΗΤΡΙΟΥ
ΑΡΧΙΤΕΚΤΟΝΑΣ ΜΗΧΑΝΙΚΟΣ

Πάρη Χριστοφή 20, Παλώδια
 4549, Λεμεσός
 Τηλ: 99920442 Αρ.Μητρώου: Α170767

Έλεγχος

Έργον
Πολυκατοικία _ Τεμάχιο 422
Δήμος Λεμεσού, Παναγ. Ευαγγελίστρια
Φ/Σ 54/41
 Dynamic Sphera


Τίτλος
Κάτοψη 1ου ορόφου

Αρχιτεκτονική μελέτη
Νεόφυτος Δημητρίου

Σχέδιο
Χριστίνα Δημητρίου

Κλίμακα
1:100 Μέγεθος
A2

Ημερομηνία
Σεπτέμβριος 2017 Αρ. Σχεδίου:
02

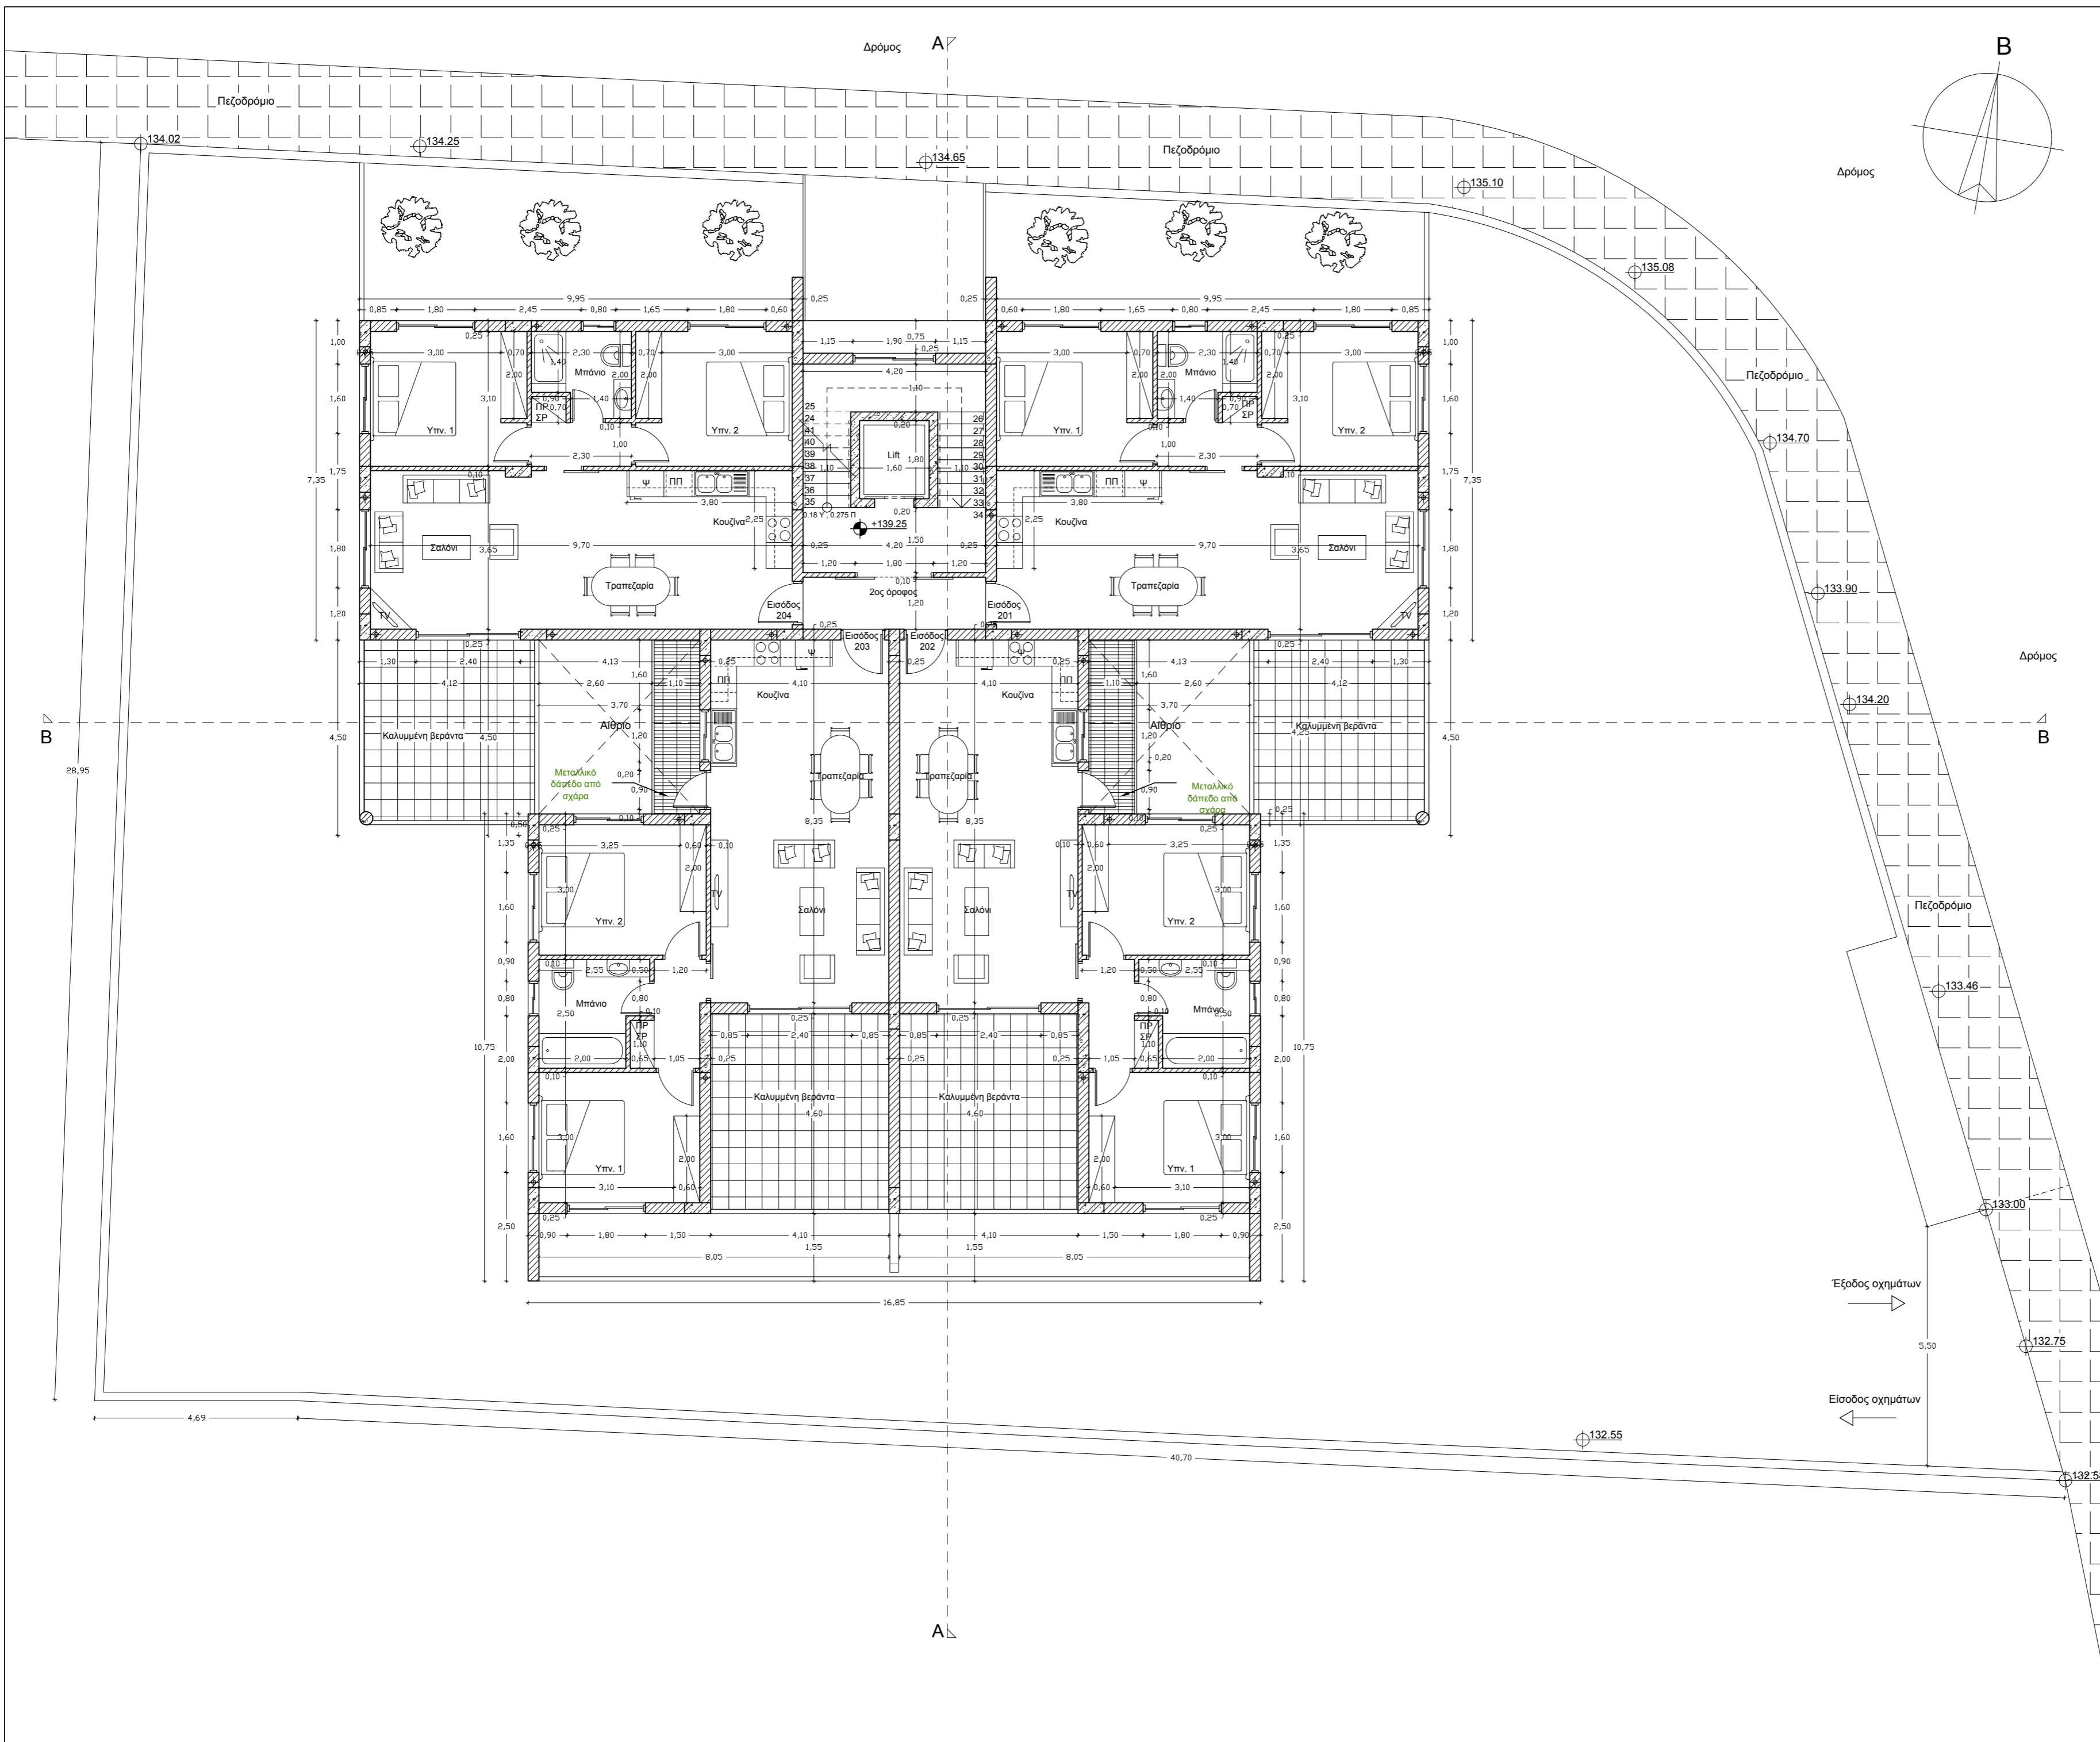

Παρατηρήσεις:

Υπόμνημα

- ⊕ : Υφιστάμενα υψόμετρα
- ⊙ : Προτεινόμενα υψόμετρα
- WC : Τουαλέτα
- ψ : Ψυγείο
- ΠΠ : Πλυντήριο πιάτων
- ΠΡ : Πλυντήριο ρούχων
- ΣΡ : Στεγνωτήριο ρούχων

ΝΕΟΦΥΤΟΣ ΔΗΜΗΤΡΙΟΥ
ΑΡΧΙΤΕΚΤΟΝΑΣ ΜΗΧΑΝΙΚΟΣ

Πάρη Χριστοφή 20, Παλώδια
 4549, Λεμεσός
 Τηλ: 99920442 Αρ.Μητρώου: Α170767

Έλεγχος

Έργον
Πολυκατοικία _ Τεμάχιο 422
Δήμος Λεμεσού, Παναγ. Ευαγγελίστρια
Φ/Σ 54/41
 Dynamic Sphera


Τίτλος
Κάτοψη 2ου ορόφου

Αρχιτεκτονική μελέτη
Νεόφυτος Δημητρίου

Σχέδιο
Χριστίνα Δημητρίου

Κλίμακα
1:100 Μέγεθος
A2

Ημερομηνία
Σεπτέμβριος 2017 Αρ. Σχεδίου:
03

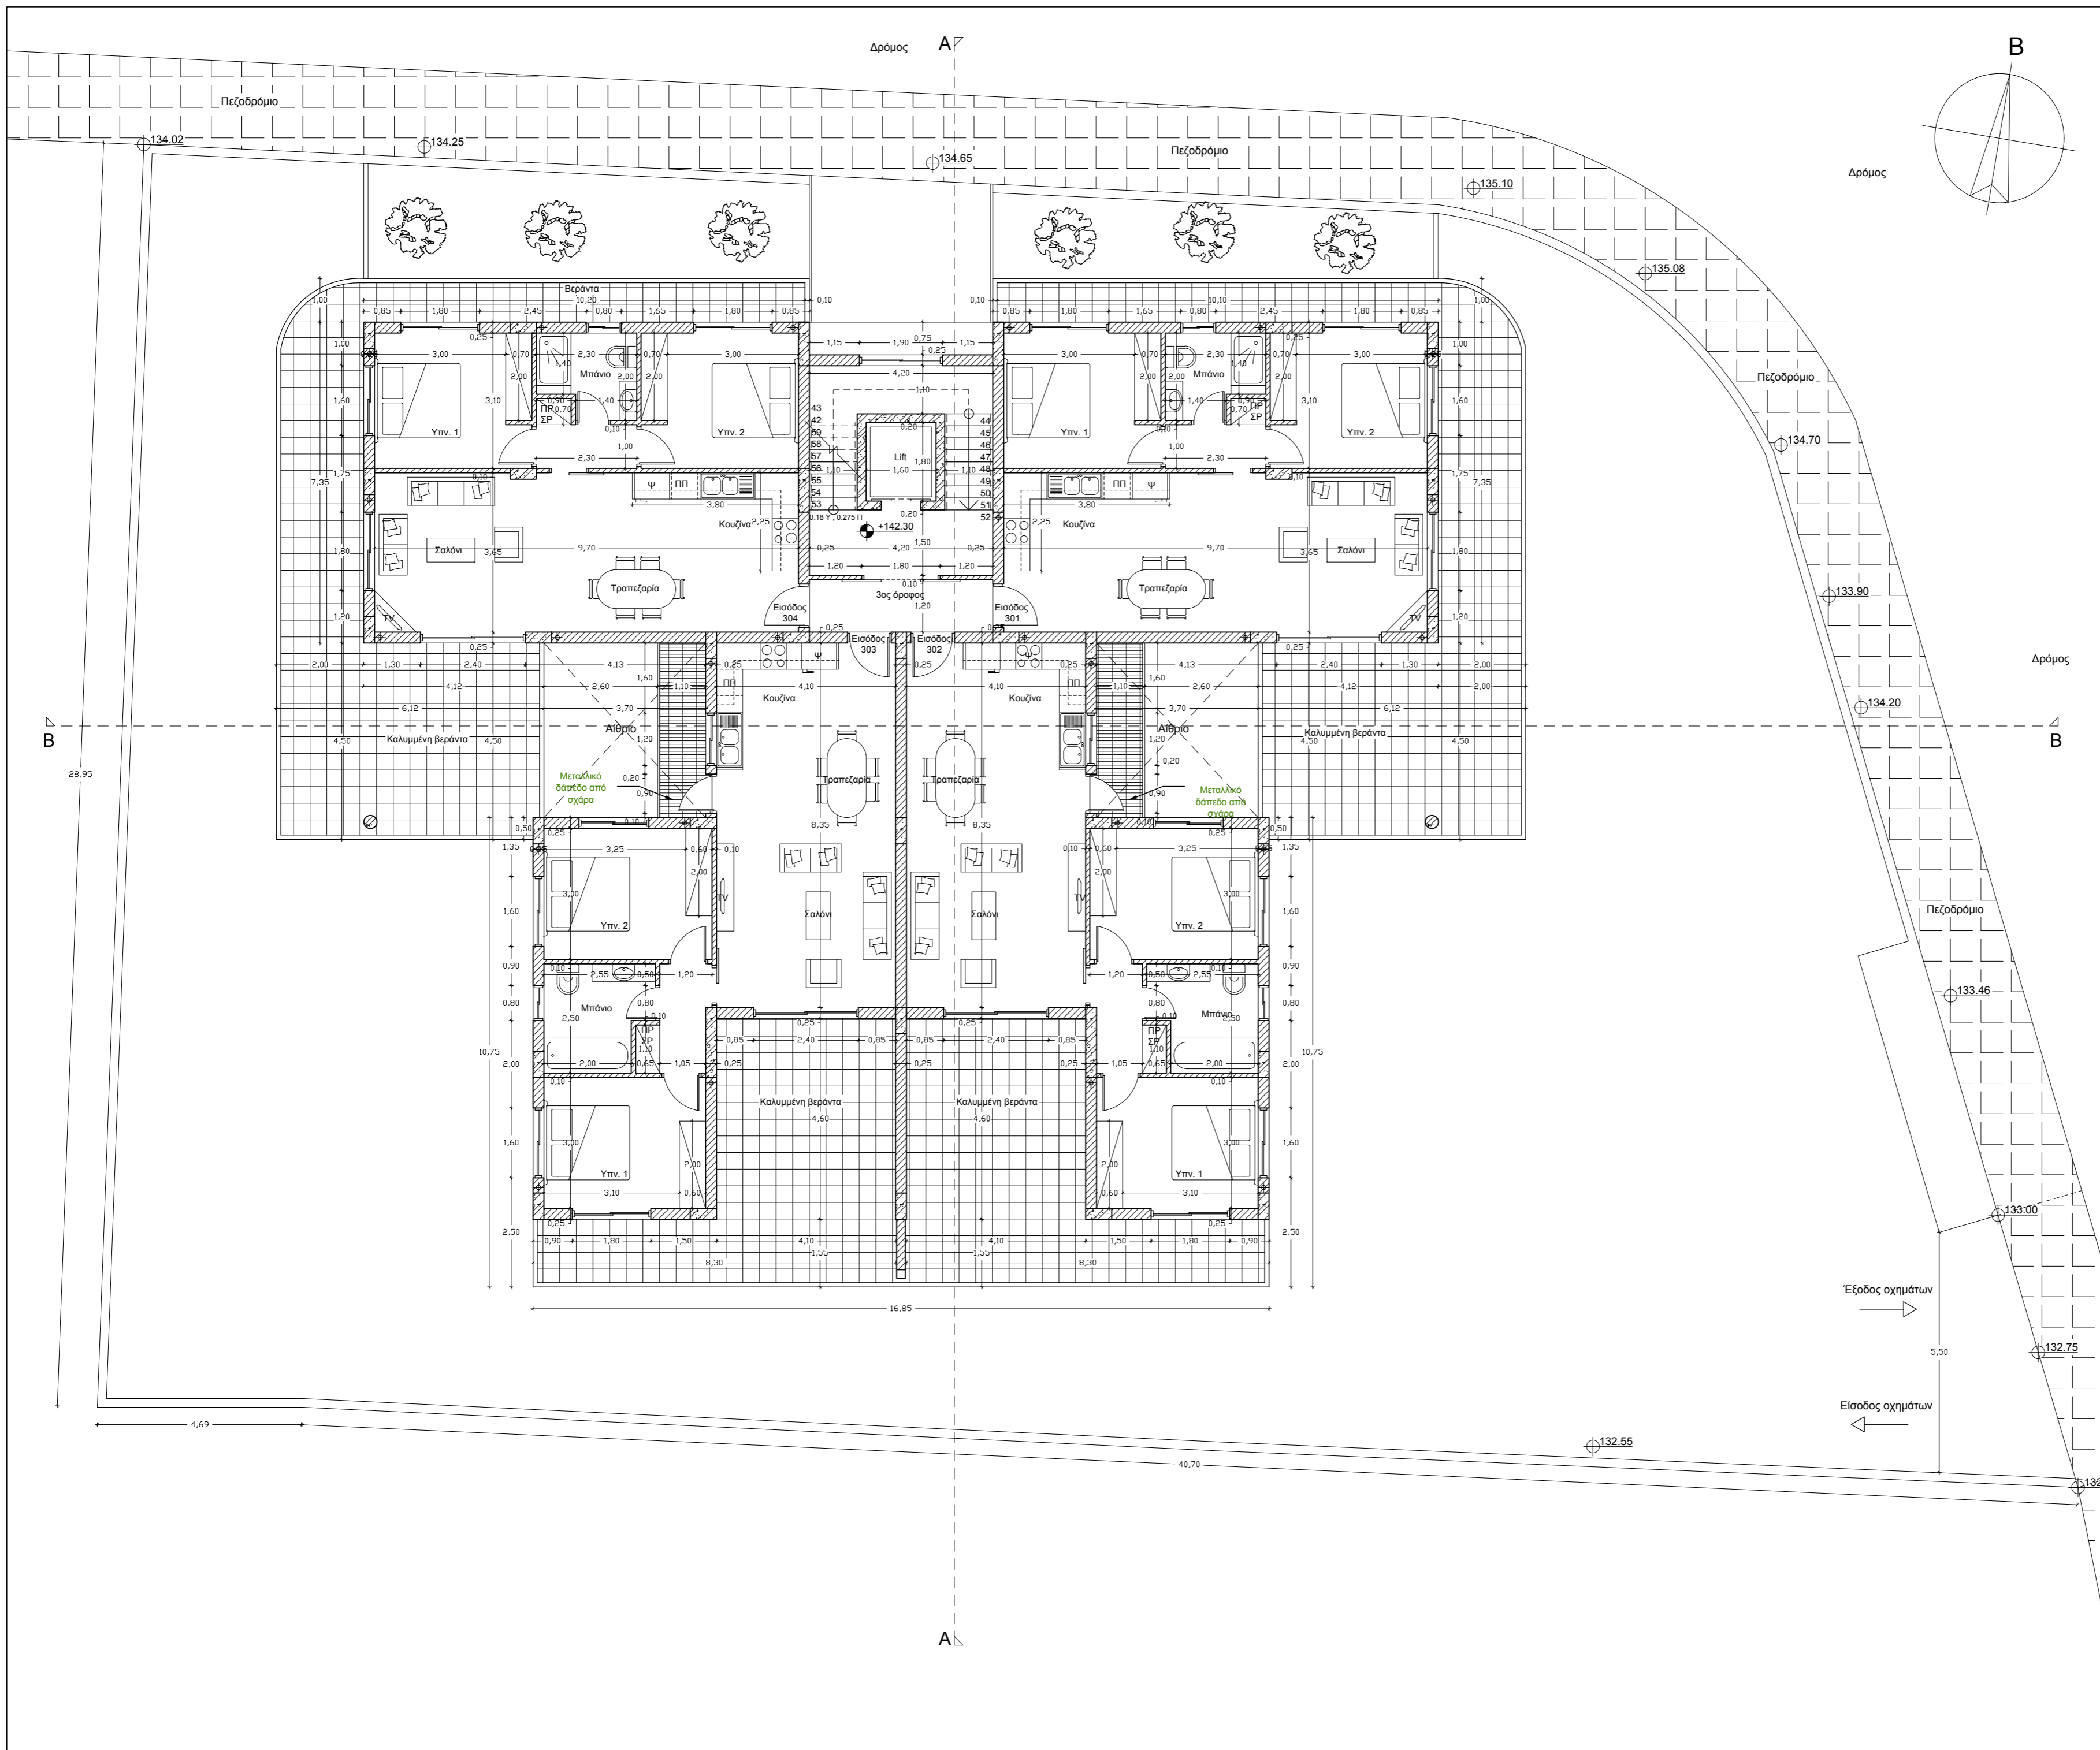

Παρατηρήσεις:

Υπόμνημα

- ⊕ : Υφιστάμενα υψόμετρα
- ⊙ : Προτεινόμενα υψόμετρα
- WC : Τουαλέτα
- ψ : Ψυγείο
- ΠΠ : Πλυντήριο πιάτων
- ΠΡ : Πλυντήριο ρούχων
- ΣΡ : Στεγνωτήριο ρούχων

ΝΕΟΦΥΤΟΣ ΔΗΜΗΤΡΙΟΥ
ΑΡΧΙΤΕΚΤΟΝΑΣ ΜΗΧΑΝΙΚΟΣ

Πάρη Χριστοφή 20, Παλώδια
 4549, Λεμεσός
 Τηλ: 99920442 Αρ.Μητρώου: Α170767

Έλεγχος

Έργον
Πολυκατοικία _ Τεμάχιο 422
 Δήμος Λεμεσού, Παναγ. Ευαγγελίστρια
Φ/Σ 54/41
 Dynamic Sphera


Τίτλος
Κάτοψη 3ου ορόφου

Αρχιτεκτονική μελέτη
Νεόφυτος Δημητρίου



Σχέδιο
Χριστίνα Δημητρίου

Κλίμακα
1:100 Μέγεθος
A2

Ημερομηνία
Σεπτέμβριος 2017 Αρ. Σχεδίου:
04

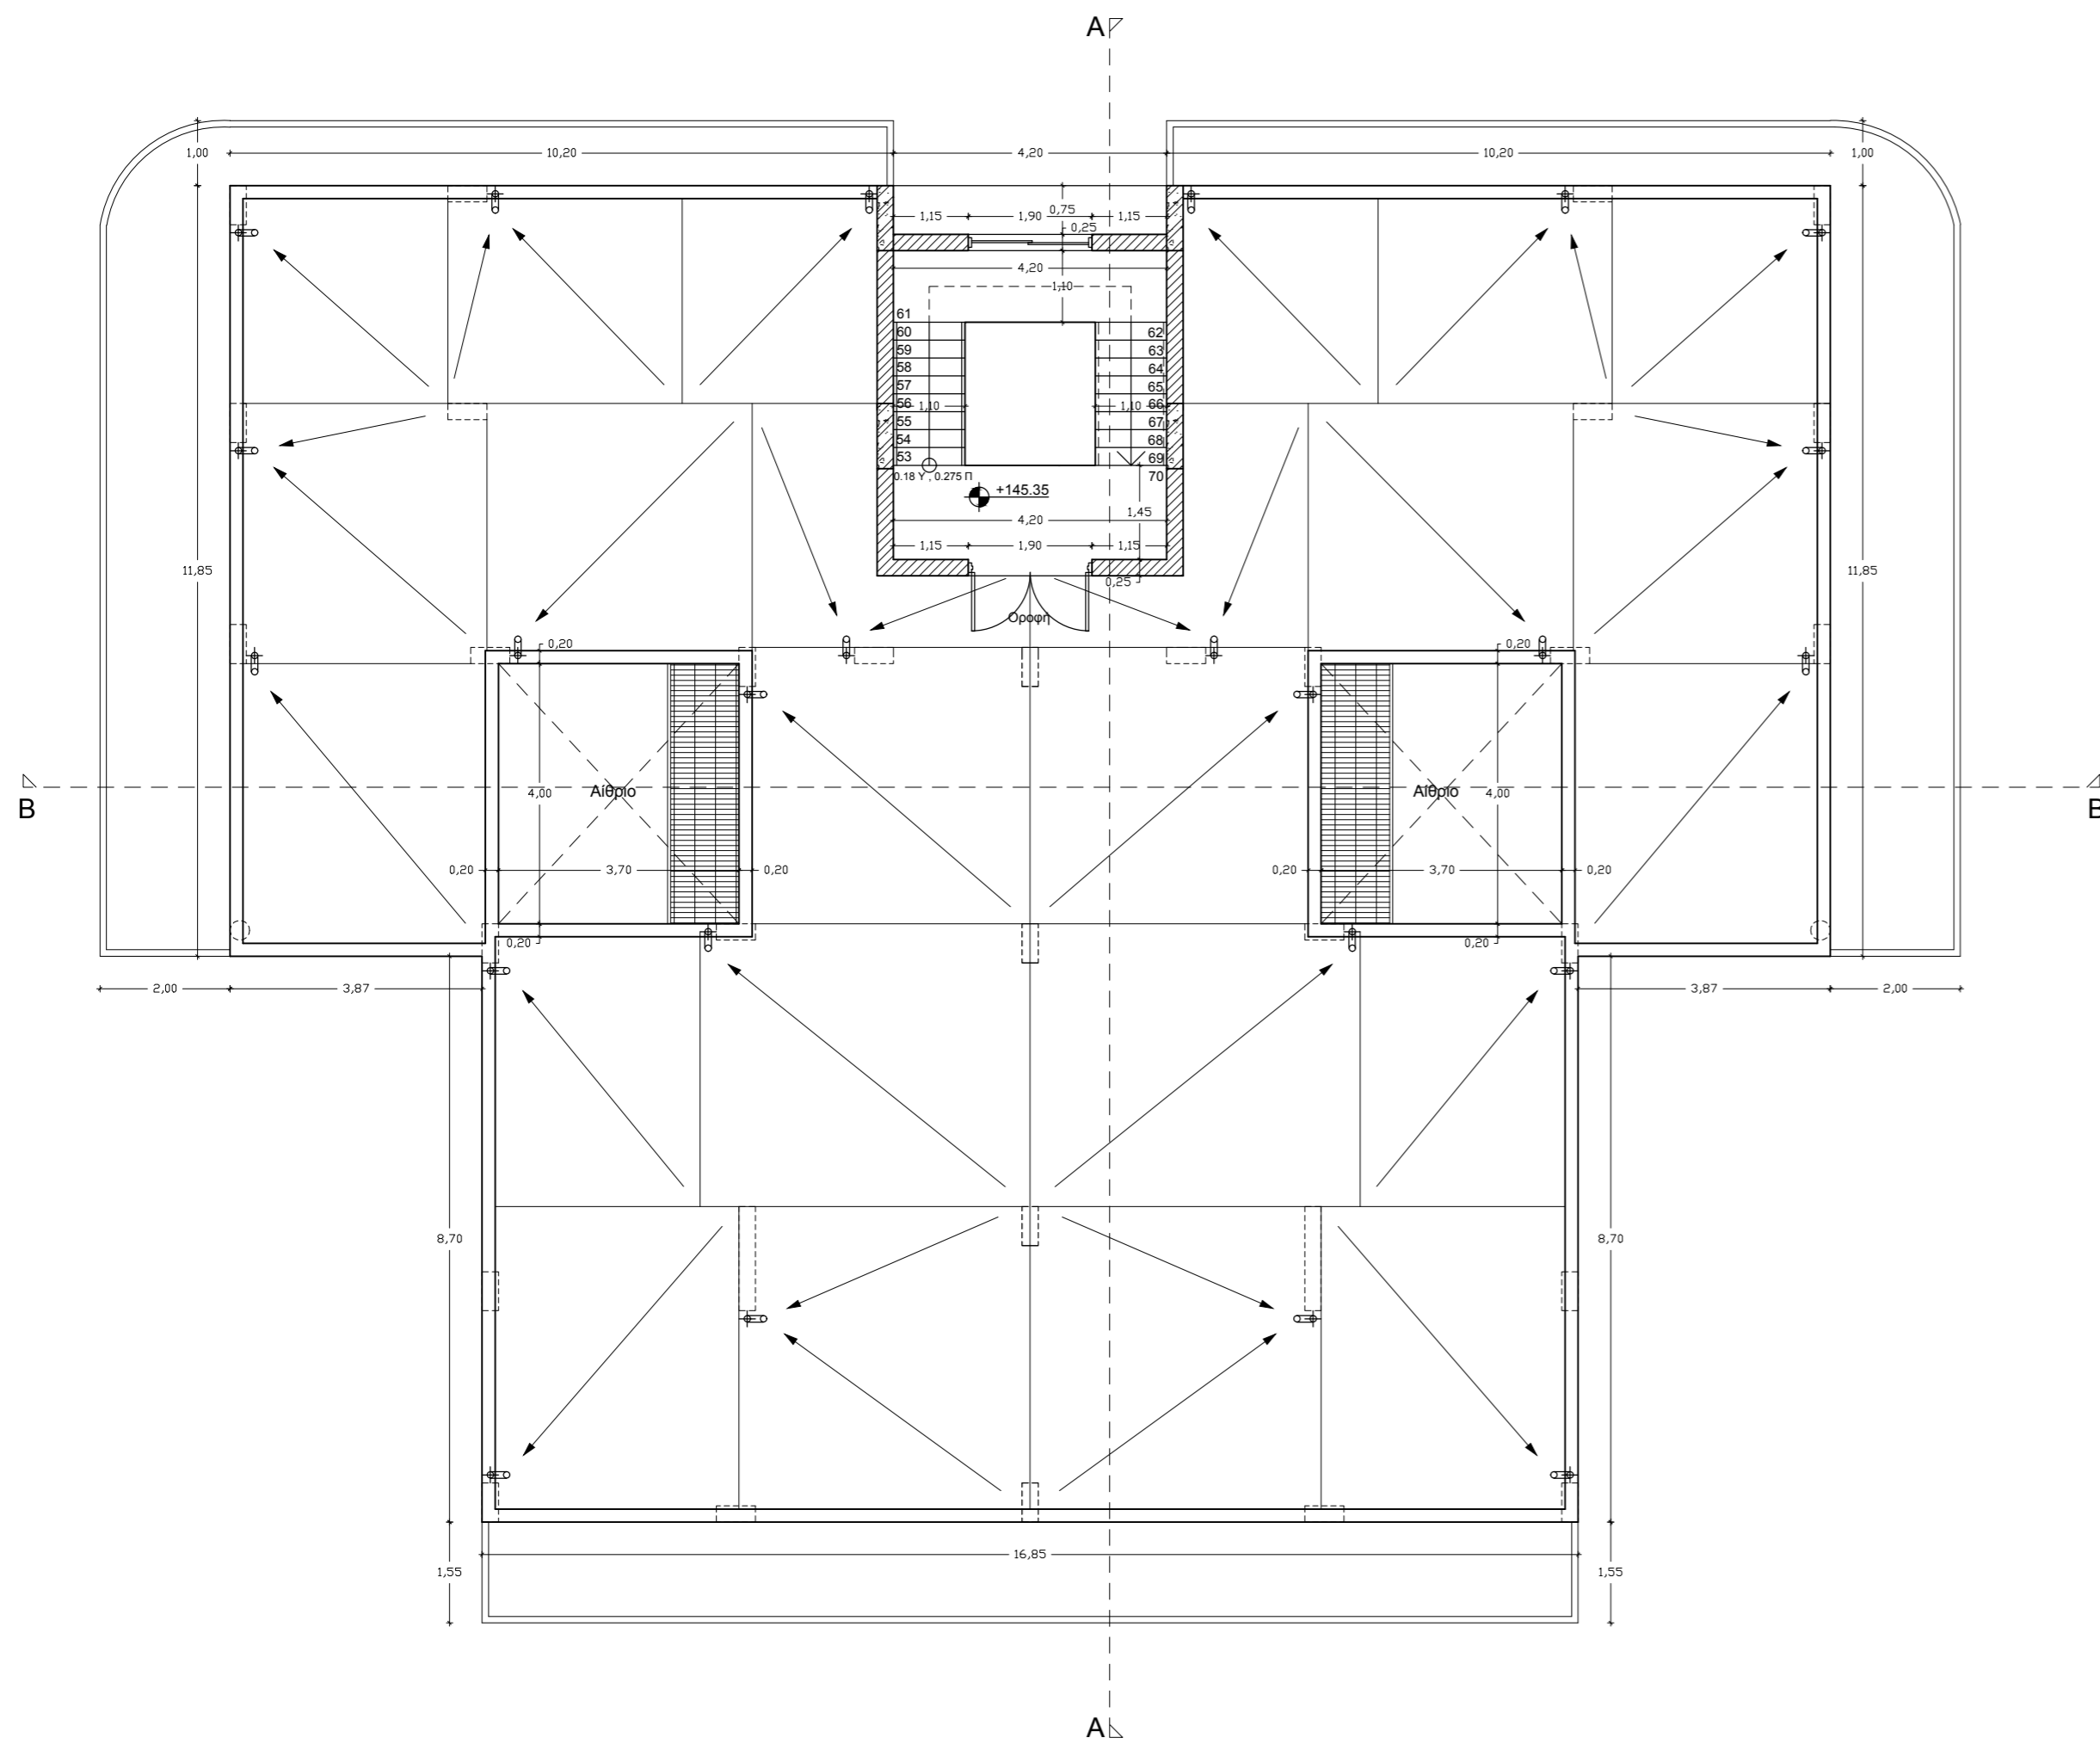

Κάτοψη Οροφής

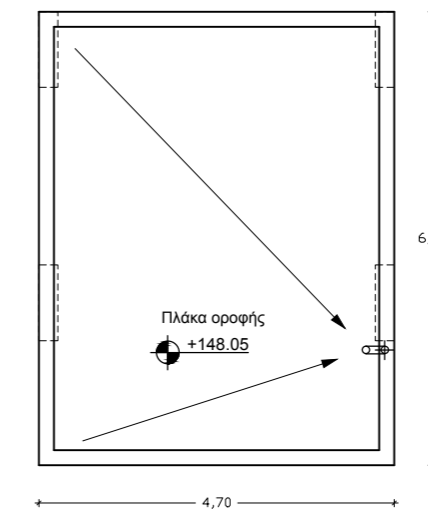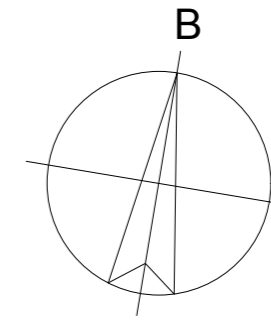

Κάτοψη πλάκα οροφής

Παρατηρήσεις:

Υπόμνημα

- : Υφιστάμενα υψόμετρα
- : Προτεινόμενα υψόμετρα
- WC : Τουαλέτα
- ψ : Ψυγείο
- ΠΠ : Πλυντήριο πιάτων
- ΠΡ : Πλυντήριο ρούχων
- ΣΡ : Στεγνωτήριο ρούχων

ΝΕΟΦΥΤΟΣ ΔΗΜΗΤΡΙΟΥ
ΑΡΧΙΤΕΚΤΟΝΑΣ ΜΗΧΑΝΙΚΟΣ

Πάρη Χριστοφή 20, Παλώδια
 4549, Λεμεσός
 Τηλ: 99920442 Αρ.Μητρώου: A170767

Έλεγχος

Έργον

Πολυκατοικία _ Τεμάχιο 422
 Δήμος Λεμεσού, Παναγ. Ευαγγελίστρια
 Φ/Σ 54/41
 Dynamic Sphera

Τίτλος

Κάτοψη 3ου ορόφου

Αρχιτεκτονική μελέτη

Νεόφυτος Δημητρίου

Σχέδιο

Χριστίνα Δημητρίου

Κλίμακα

1:100

Μέγεθος


A2

Ημερομηνία

Σεπτέμβριος 2017

Αρ. Σχεδίου:

05

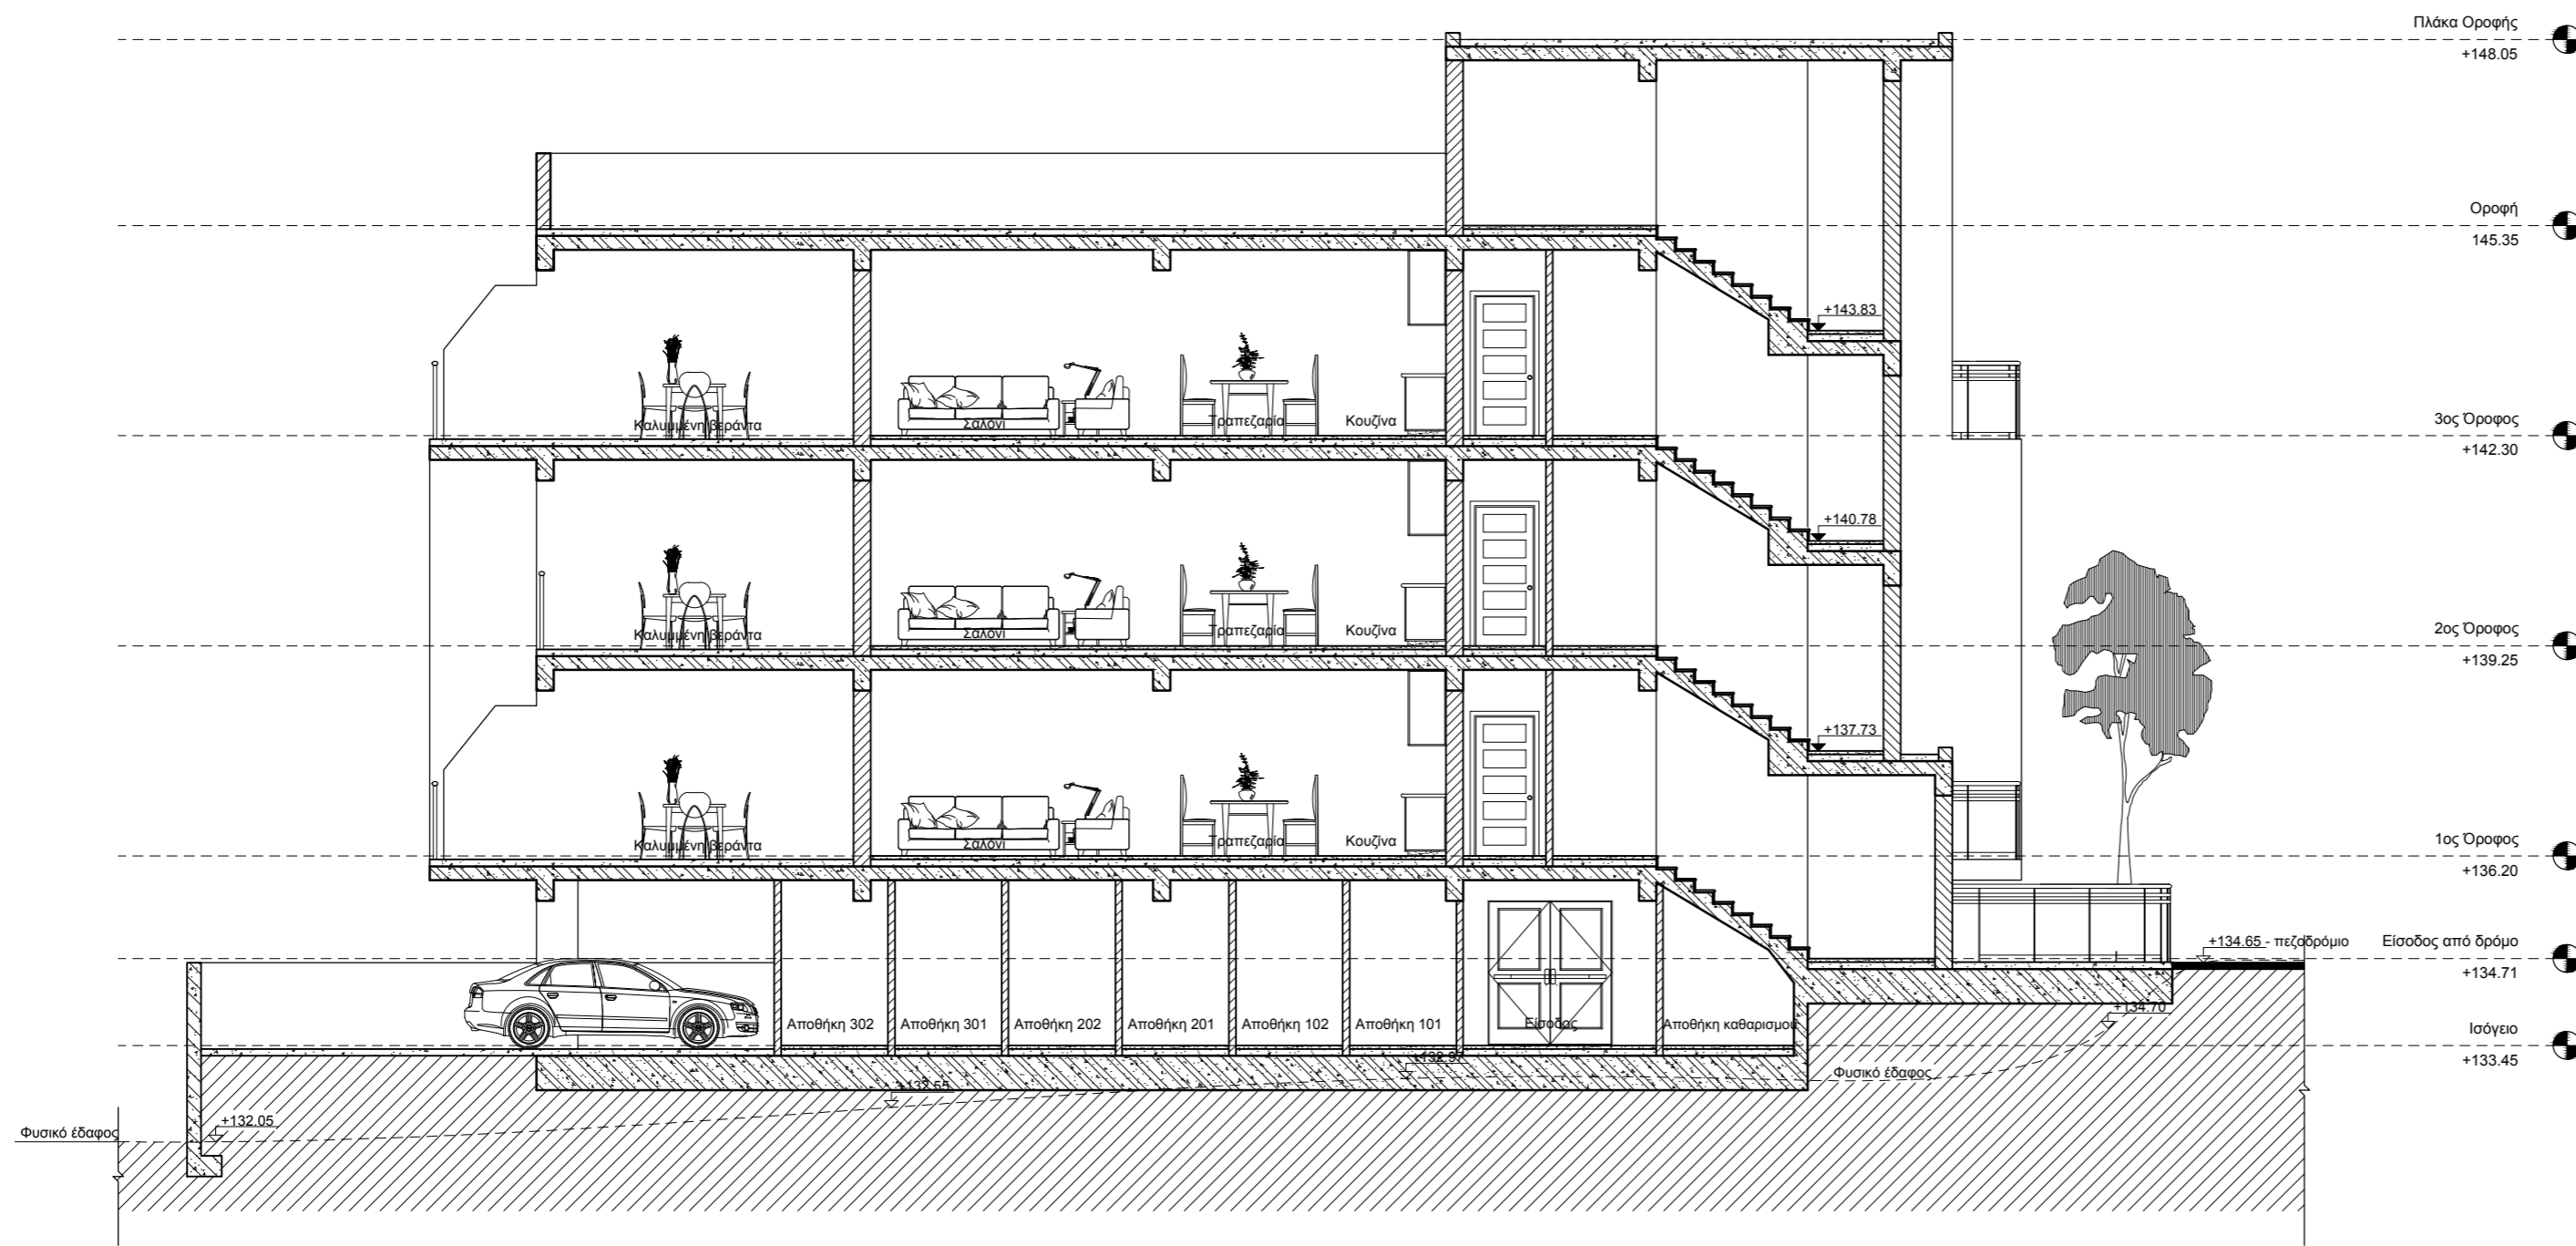


Τομή A-A



Τομή B-B

Παρατηρήσεις:

<p>ΝΕΟΦΥΤΟΣ ΔΗΜΗΤΡΙΟΥ ΑΡΧΙΤΕΚΤΟΝΑΣ ΜΗΧΑΝΙΚΟΣ</p> <p>Πάρη Χριστοφή 20, Παλώδια 4549, Λεμεσός Τηλ: 99920442 Αρ.Μητρώου: A170767</p>	
<p>Έλεγχος</p>	
<p>Έργον</p> <p>Πολυκατοικία _ Τεμάχιο 422 Δήμος Λεμεσού, Παναγ. Ευαγγελίστρια Φ/Σ 54/41 Dynamic Sphera</p>	
<p>Τίτλος</p> <p>Τομή A-A και Τομή B-B</p>	
<p>Αρχιτεκτονική μελέτη</p> <p>Νεόφυτος Δημητρίου</p>	
<p>Σχέδιο</p> <p>Χριστίνα Δημητρίου</p>	
<p>Κλίμακα</p> <p>1:100</p>	<p>Μέγεθος</p> <p>A2</p>
<p>Ημερομηνία</p> <p>Σεπτέμβριος 2017</p>	<p>Αρ. Σχεδίου:</p> <p>06</p>

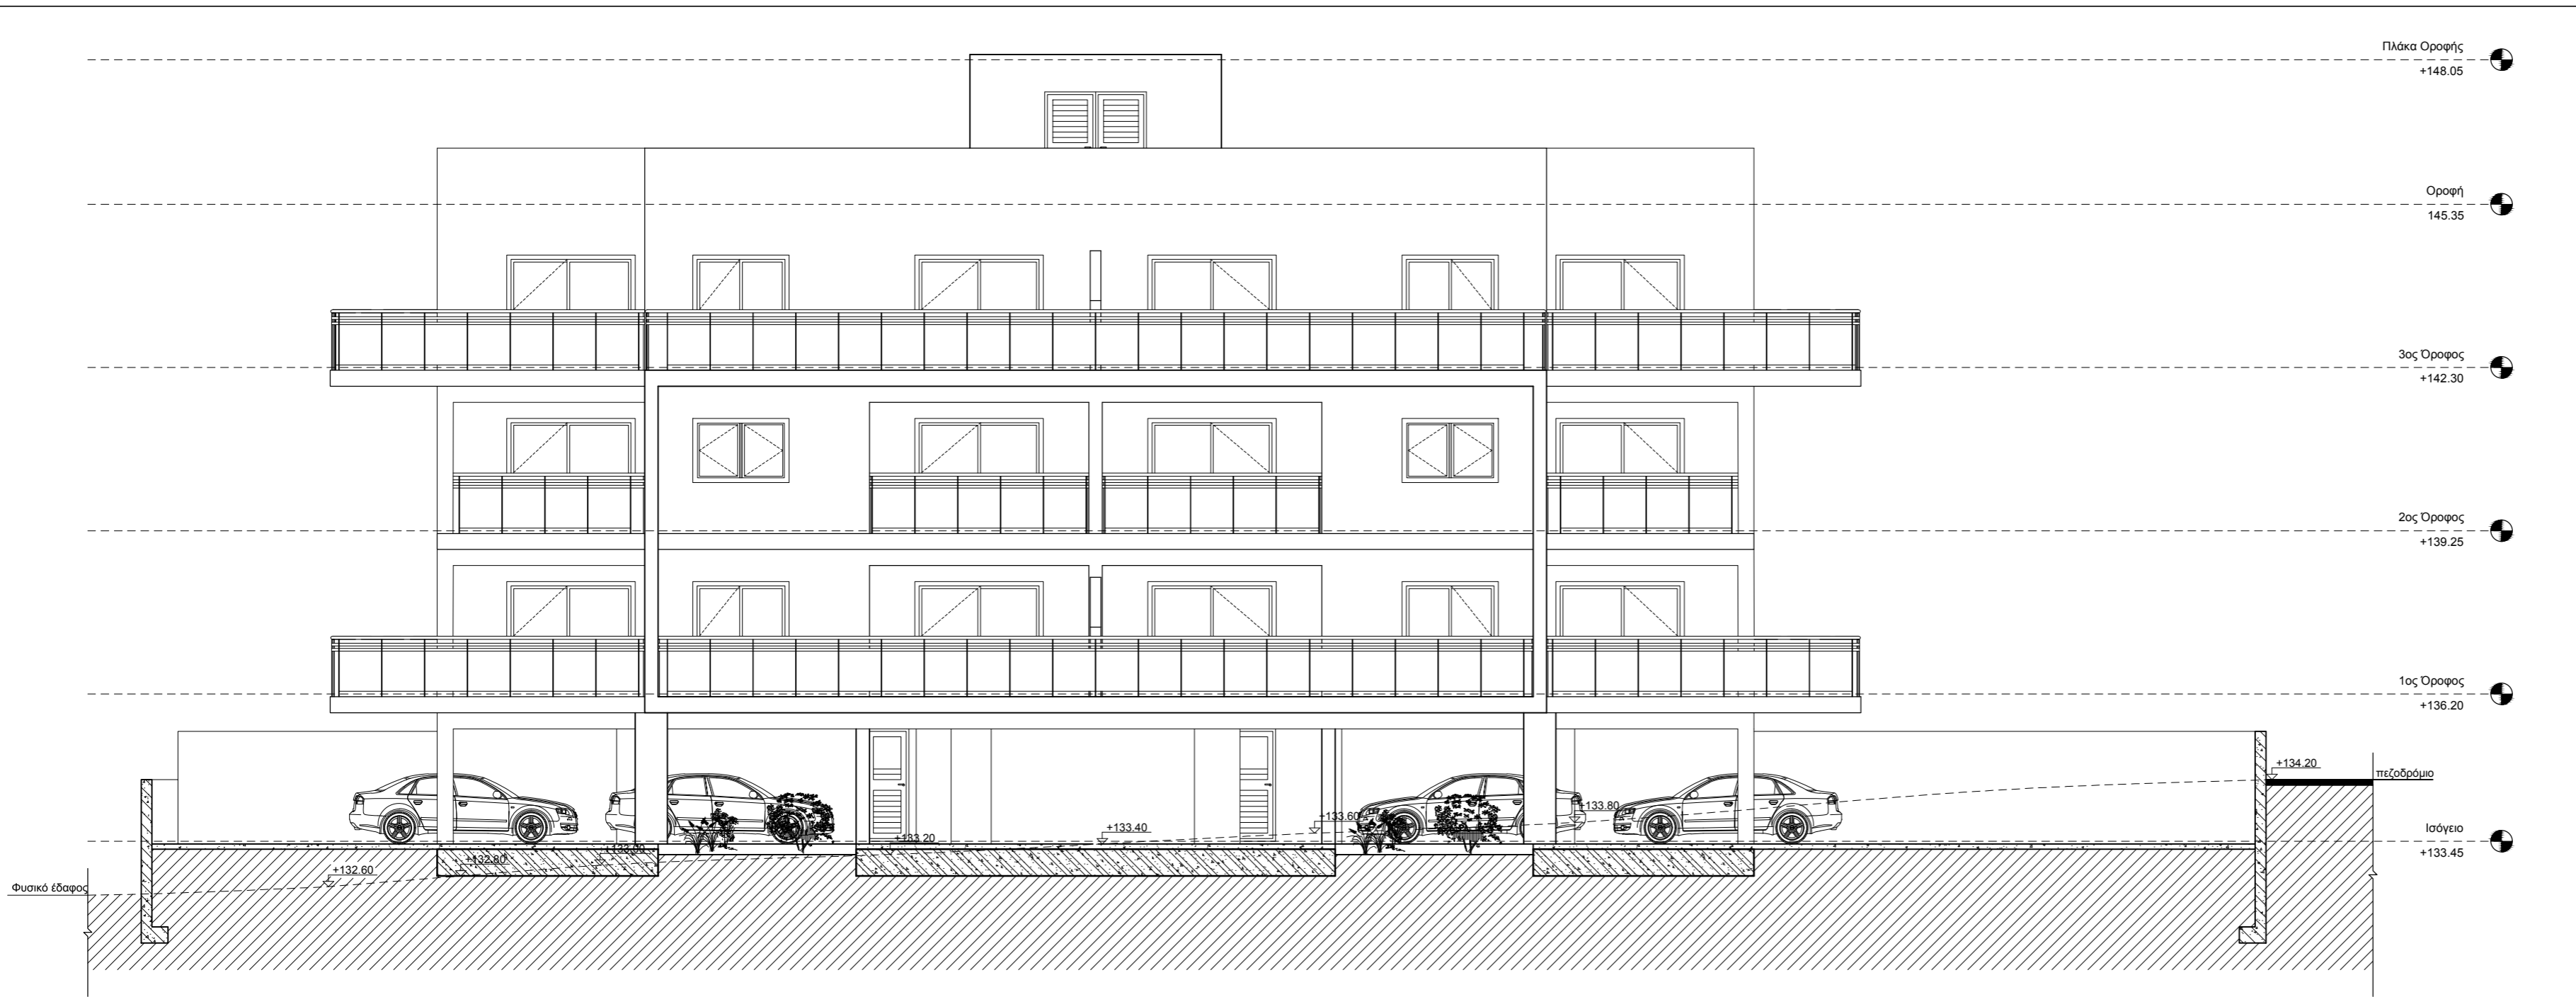

Πίσω όψη - Νότια όψη



Πρόσοψη - Βόρια όψη

Παρατηρήσεις:

<p>ΝΕΟΦΥΤΟΣ ΔΗΜΗΤΡΙΟΥ ΑΡΧΙΤΕΚΤΟΝΑΣ ΜΗΧΑΝΙΚΟΣ</p> <p>Πάρη Χριστοφή 20, Παλώδια 4549, Λεμεσός Τηλ: 99920442 Αρ.Μητρώου: A170767</p>	
<p>Έλεγχος</p>	
<p>Έργον</p> <p>Πολυκατοικία _ Τεμάχιο 422 Δήμος Λεμεσού, Παναγ. Ευαγγελίστρια Φ/Σ 54/41 Dynamic Sphera</p>	
<p>Τίτλος</p> <p>Πρόσοψη και Πίσω όψη</p>	
<p>Αρχιτεκτονική μελέτη</p> <p>Νεόφυτος Δημητρίου</p>	
<p>Σχέδιο</p> <p>Χριστίνα Δημητρίου</p>	
<p>Κλίμακα</p> <p>1:100</p>	<p>Μέγεθος</p> <p>A2</p>
<p>Ημερομηνία</p> <p>Σεπτέμβριος 2017</p>	<p>Αρ. Σχεδίου:</p> <p>07</p>

Παρατηρήσεις:

<p>ΝΕΟΦΥΤΟΣ ΔΗΜΗΤΡΙΟΥ ΑΡΧΙΤΕΚΤΟΝΑΣ ΜΗΧΑΝΙΚΟΣ</p> <p>Πάρη Χριστοφή 20, Παλώδια 4549, Λεμεσός Τηλ: 99920442 Αρ.Μητρώου: Α170767</p>	
<p>Έλεγχος</p>	
<p>Έργον</p> <p>Πολυκατοικία _ Τεμάχιο 422 Δήμος Λεμεσού, Παναγ. Ευαγγελίστρια Φ/Σ 54/41 Dynamic Sphera</p>	
<p>Τίτλος</p> <p>Πλάγιες όψεις</p>	
<p>Αρχιτεκτονική μελέτη</p> <p>Νεόφυτος Δημητρίου</p>	
<p>Σχέδιο</p> <p>Χριστίνα Δημητρίου</p>	
<p>Κλίμακα</p> <p>1:100</p>	<p>Μέγεθος</p> <p>A2</p>
<p>Ημερομηνία</p> <p>Σεπτέμβριος 2017</p>	<p>Αρ. Σχεδίου:</p> <p>08</p>



Πλάγια όψη - Ανατολική όψη



Πλάγια όψη - Δυτική όψη