


ΥΠΟΜΝΗΜΑ

ΖΩΝΗ Κα7 + 10%  
 ΕΜΒΑΔΟ ΤΕΜΑΧΙΟΥ 1560 m<sup>2</sup>  
 ΣΥΝΤΕΛΕΣΤΗΣ ΔΟΜΗΣΗΣ 1404m<sup>2</sup>  
 ΣΥΝΤΕΛΕΣΤΗΣ ΚΑΛΥΨΗΣ 780m<sup>2</sup>  
 ΕΠΙΠΡ. ΟΡΟΦΟΙ 3

ΥΦΙΣΤΑΜ. ΥΨΟΜΕΤΡΑ  
 ΠΡΟΤΕΙΝ. ΥΨΟΜΕΤΡΑ  
 ΤΕΧΝΗΤΟΣ ΕΞΑΕΡΣΙΣΜΟΣ  
 ΤΕΛΙΚΟ ΥΨΟΜ. ΠΛΑΤΩΜ.

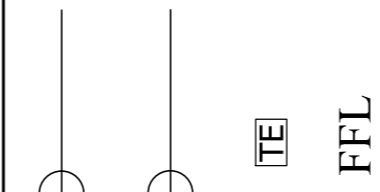



**DYNAMIC SPHERA**  
 Γεωργίου Α14, Ανδρέα court Α,  
 ΚΑΤ 15, 4047 Γερμασόγεια,  
 Λεμεσός

Τηλ. 25775001, 99662350, 99914263  
 Fax. 25775001  
 e-mail: dym\_sphere@cvtanet.com.cy

ΕΡΓΟ ΤΙΤΛΟΣ ΣΧΕΔΙΟΥ  
**ΚΑΤΟΨΕΙΣ**  
**BLOCK C - ΠΥΛΩΤΗ**  
**BLOCK D -**

ΗΜΕΡΟΜΗΝΙΑ ΚΑΙΜΑΚΑ ΑΡ. ΕΡΓΟΥ  
 NOV-2019 1:100 Α.1 421/2018



ΜΕΛΕΤΗΤΗΣ

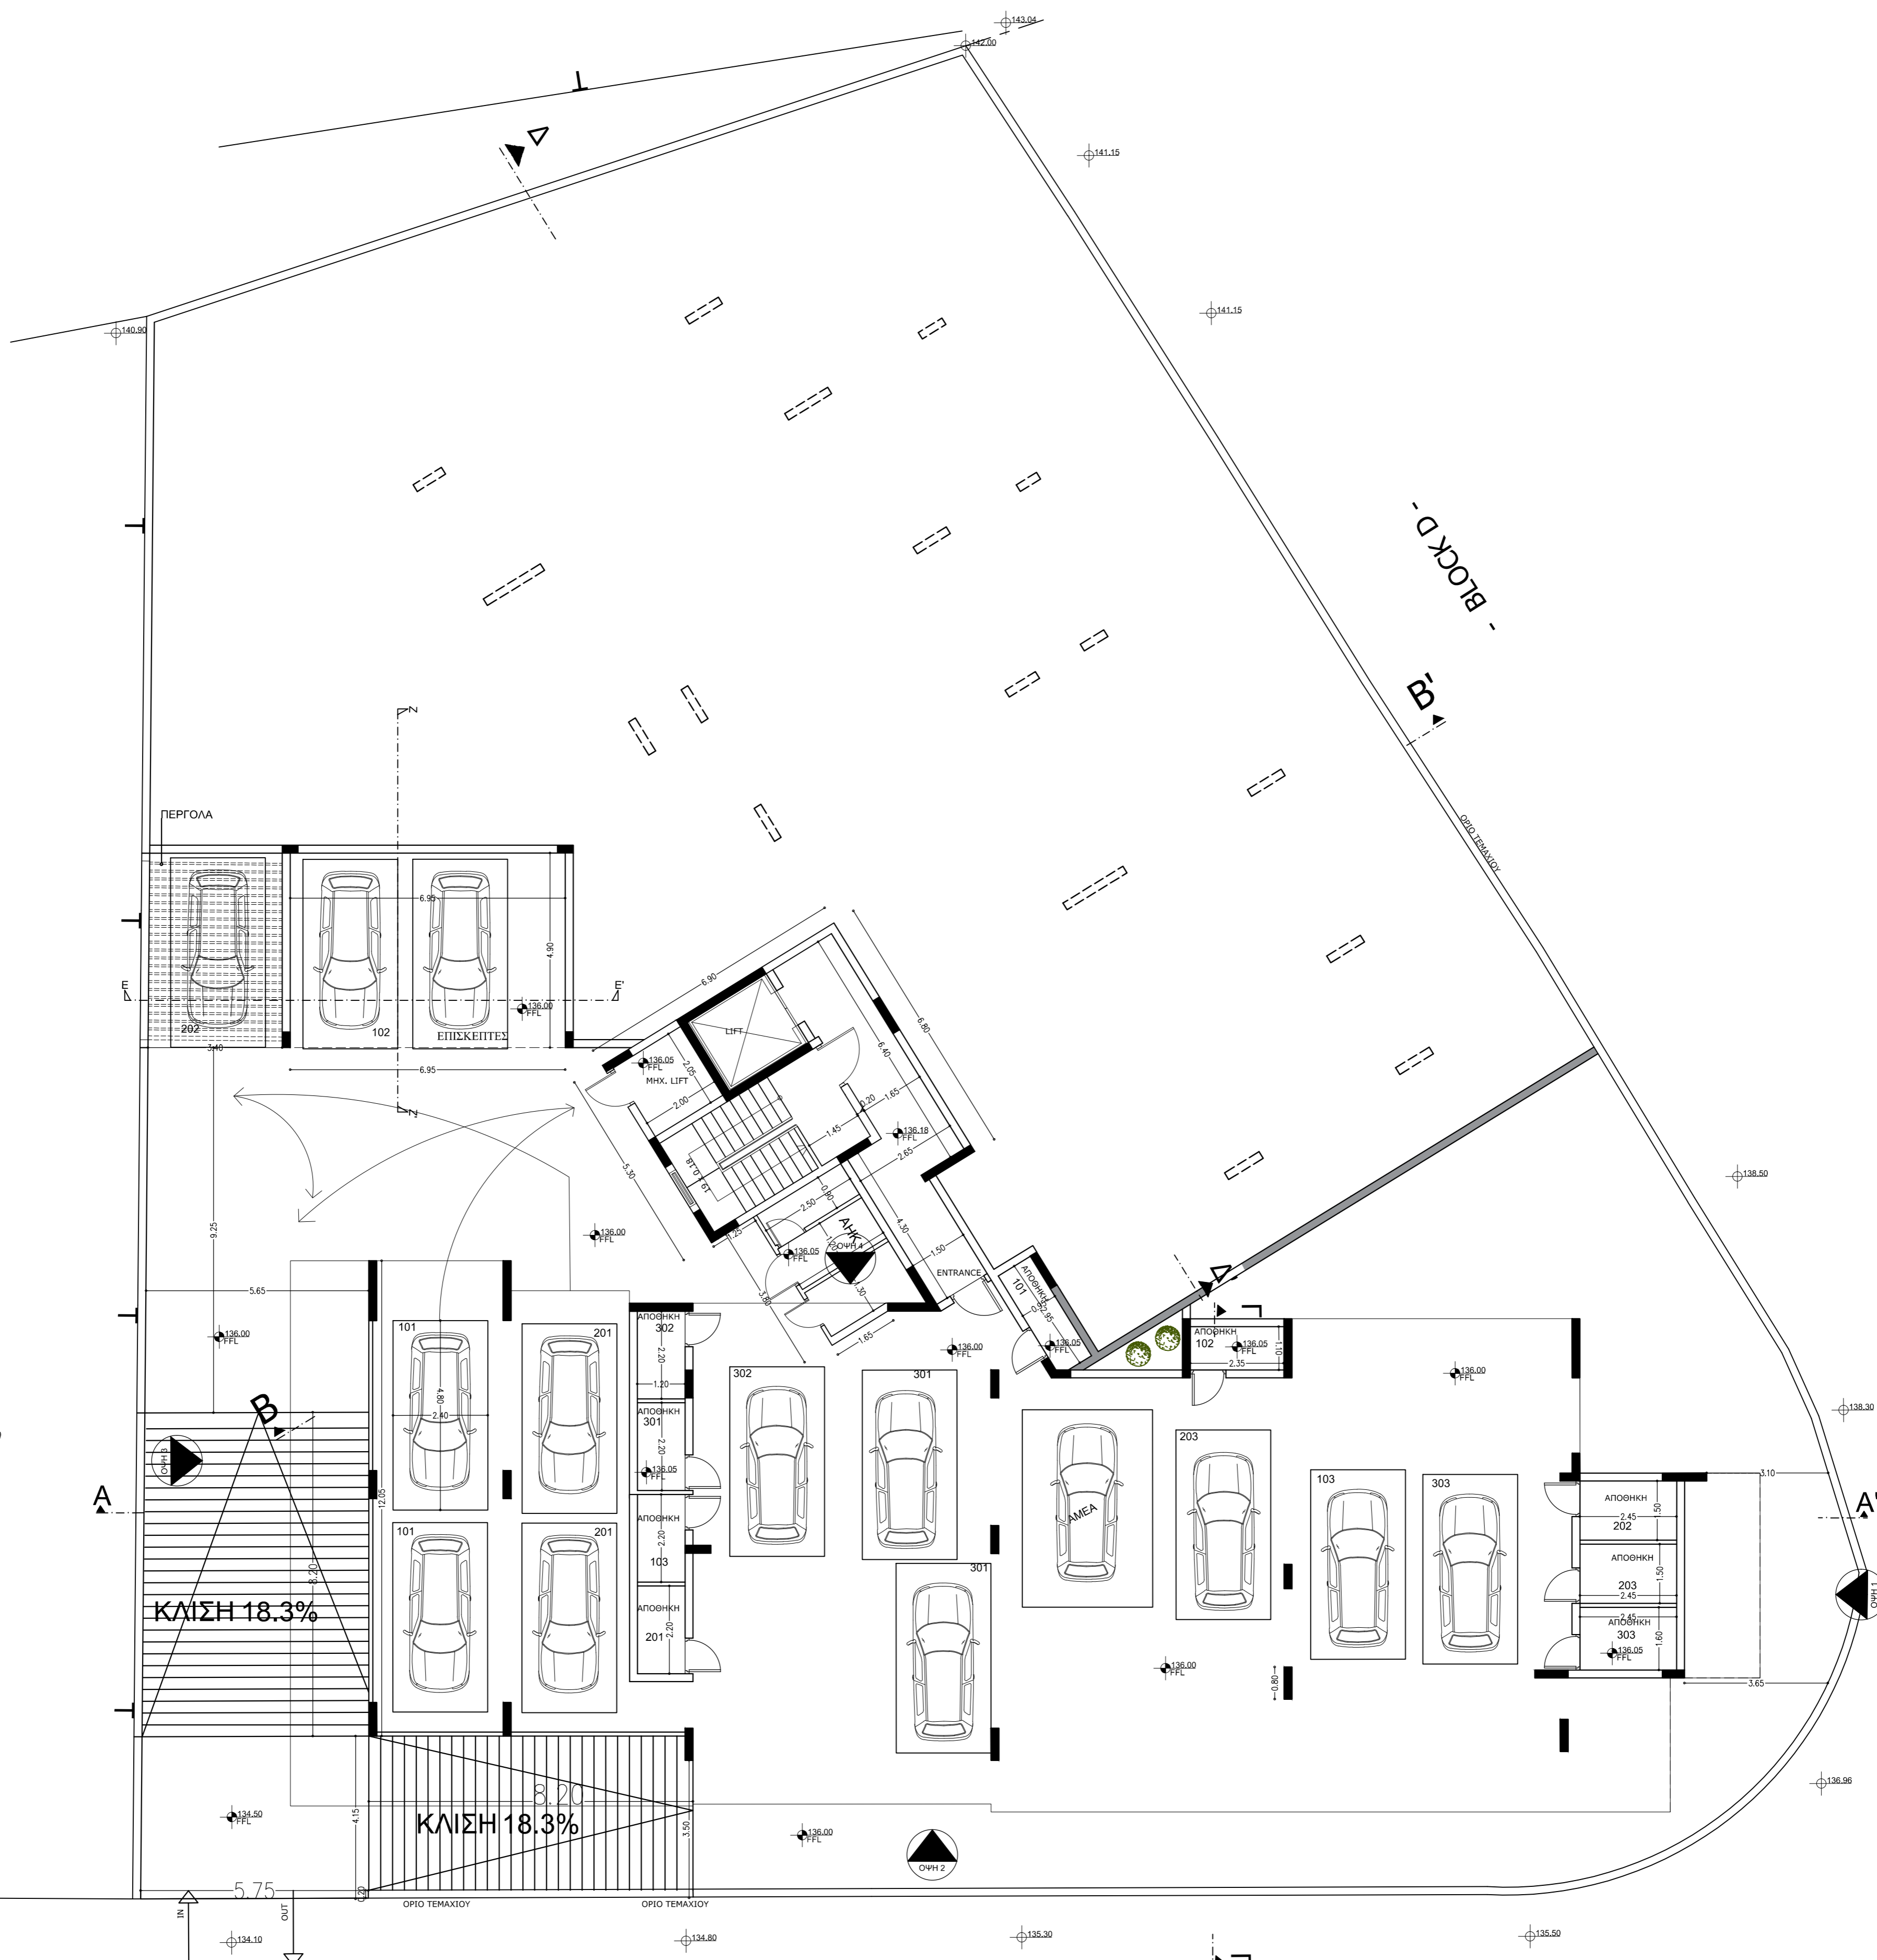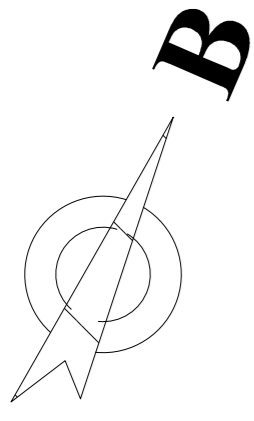

- BLOCK C - ΠΥΛΩΤΗ



ΥΠΟΜΝΗΜΑ		ΖΩΝΗ ΚΑ7 + 10% ΕΜΒΛΟ ΤΕΜΑΧΙΟΥ 1560 m <sup>2</sup> ΣΥΝΤΕΛΕΣΤΗΣ ΔΟΜΗΣΗΣ 1404m <sup>2</sup> ΣΥΝΤΕΛΕΣΤΗΣ ΚΑΛΥΨΗΣ 780m <sup>2</sup> ΕΠΙΠΡ. ΟΡΟΦΟΙ 3	ΥΦΙΣΤΑΜ. ΥΨΟΜΕΤΡΑ ΠΡΟΤΕΙΝ. ΥΨΟΜΕΤΡΑ ΤΕΧΝΗΤΟΣ ΕΞΑΕΡΙΣΜΟΣ ΤΕΛΙΚΟ ΥΨΟΜ. ΠΛΑΤΩΜ.
ΕΡΓΟ	ΤΙΤΛΟΣ ΣΧΕΔΙΟΥ	ΚΑΤΟΨΕΙΣ BLOCK C - 1ος ΟΡΟΦΟΣ BLOCK D - ΠΥΛΩΤΗ	ΗΜΕΡΟΜΗΝΙΑ NOV-2019 ΜΕΛΕΤΗΤΗΣ
ΔΥΝΑΜΙC SPHERA Γεωργίου Α14, Ανδρέα court Α, ΚΑΤ 15, 4047 Γερμασόγεια, Λεμεσός Τηλ. 25775001, 99662350, 99914263 Fax. 25775001 e-mail: dym_spherea@cvtanet.com.cy	ΑΡ. ΕΡΓΟΥ 421/2018	ΚΑΙΜΑΚΑ 1:100 Α.1	ΑΡ. ΣΧΕΔΙΟΥ 02

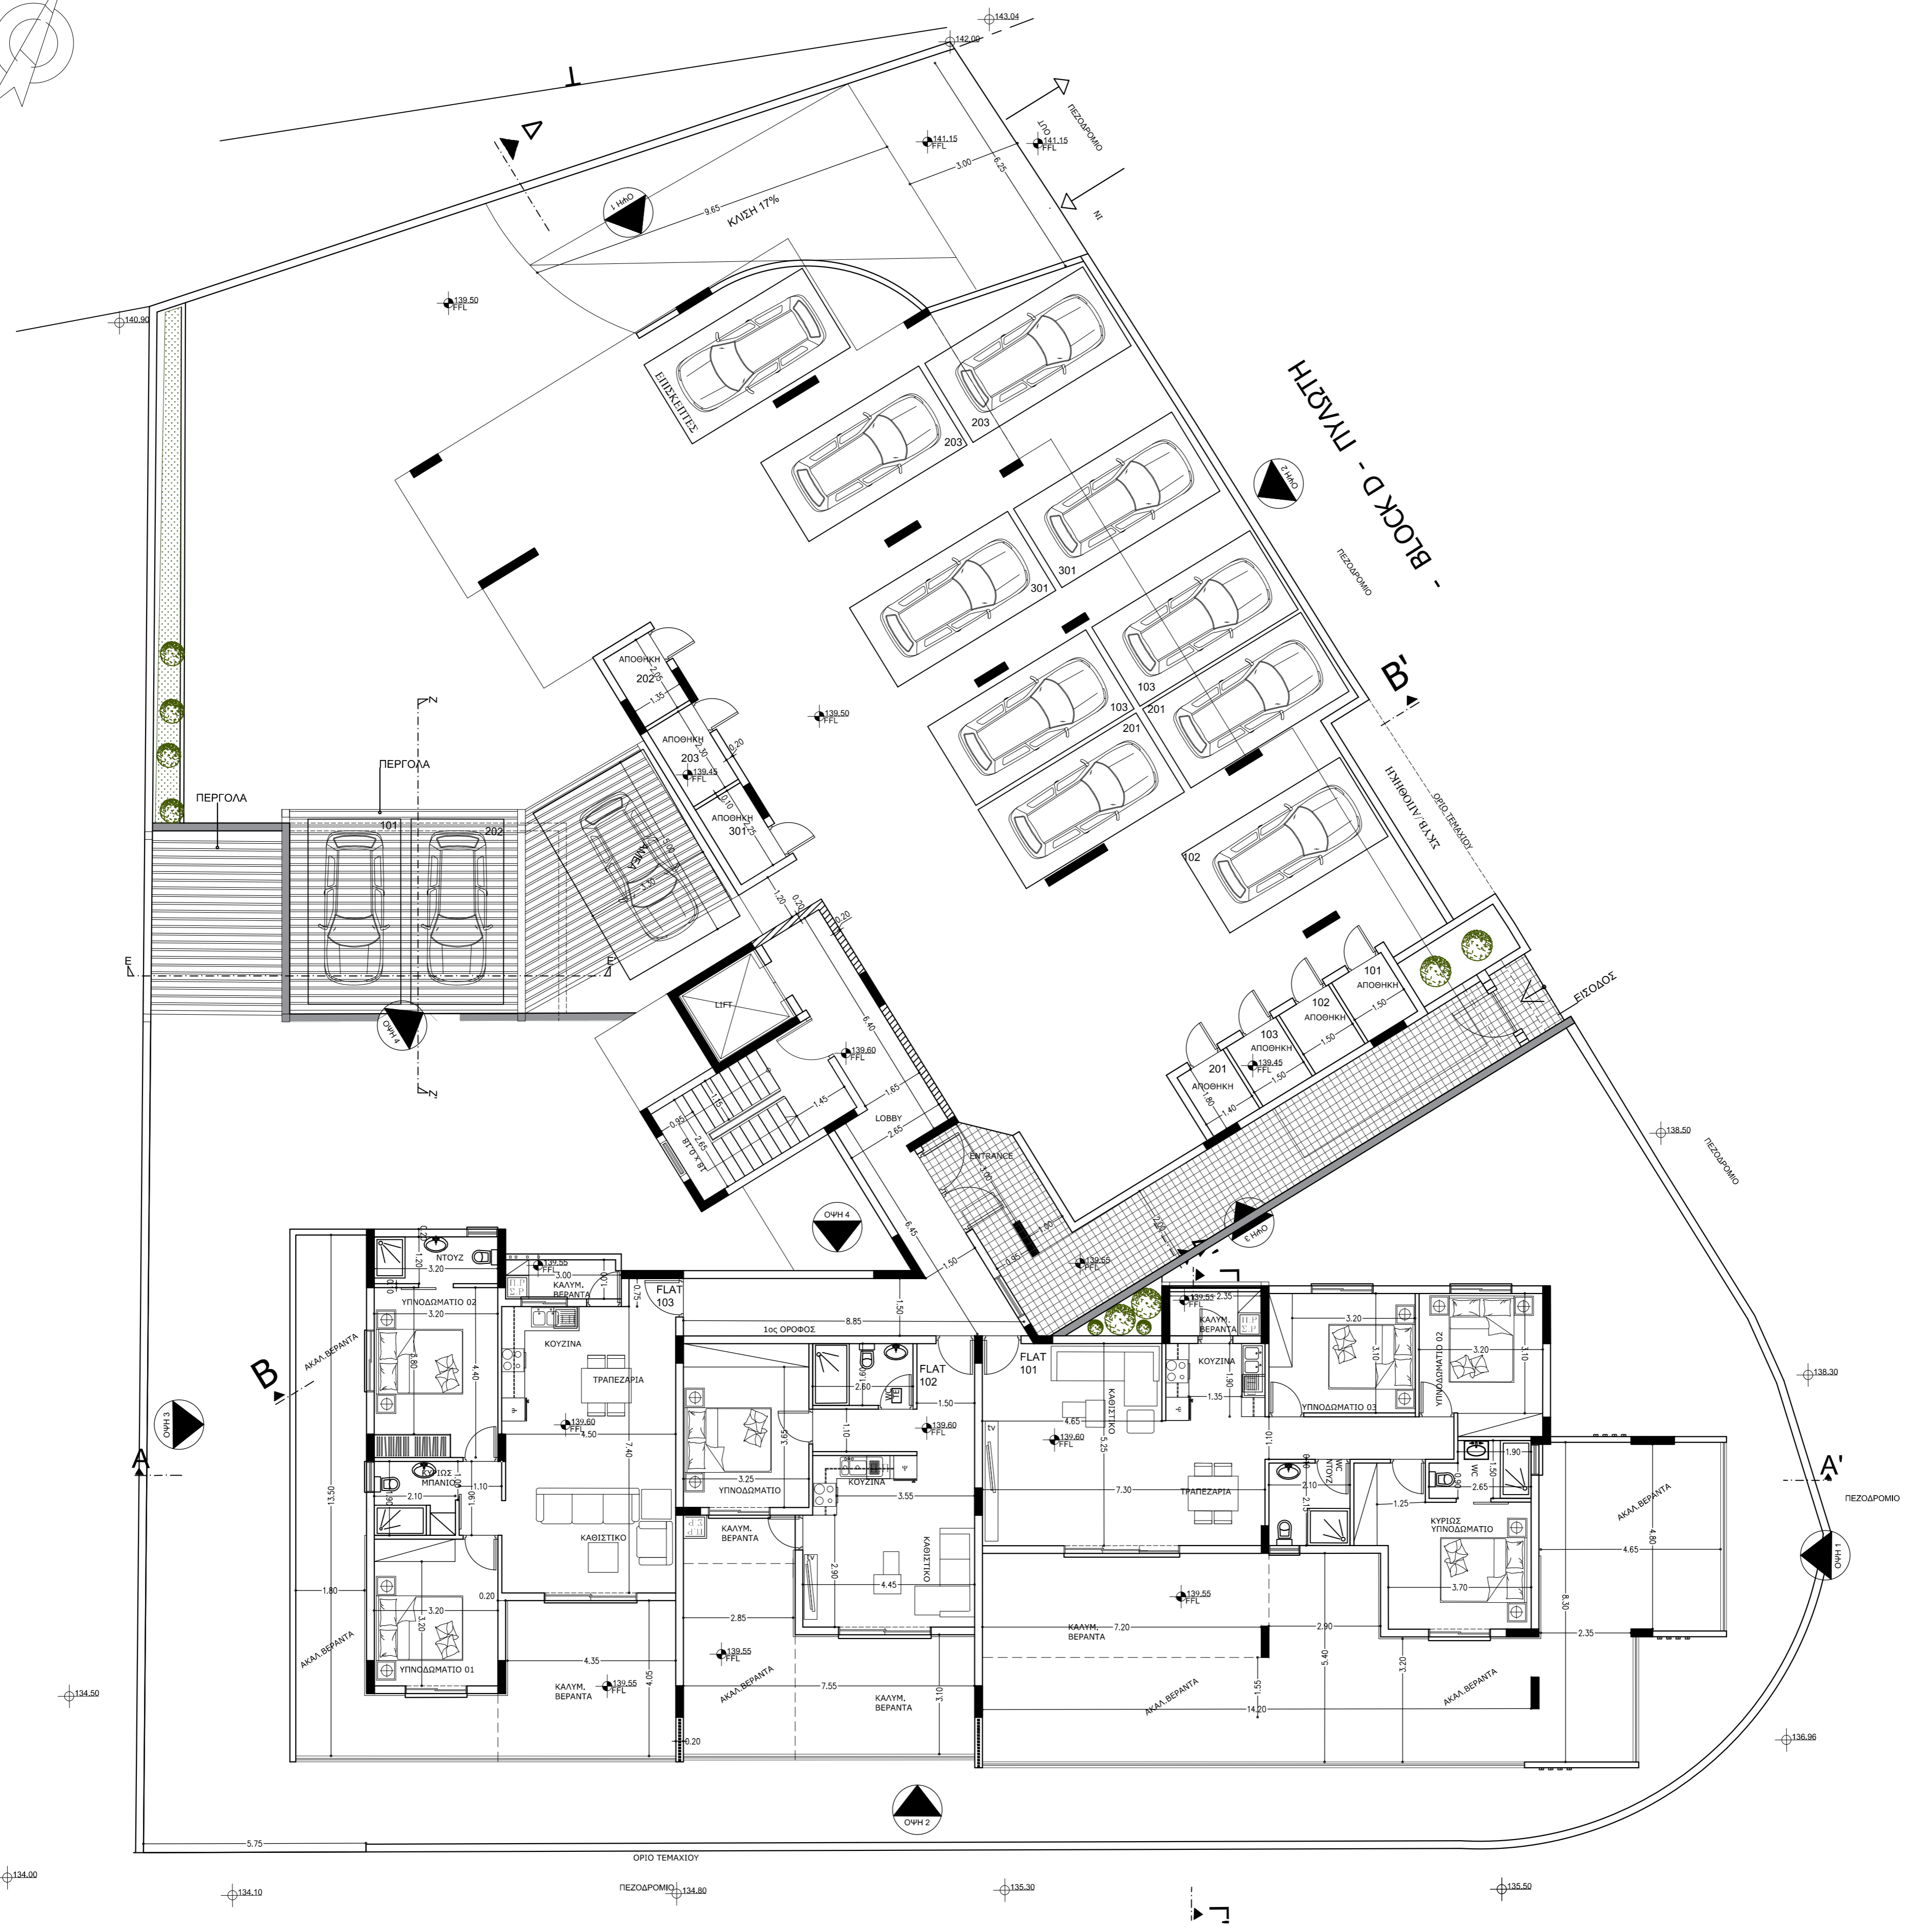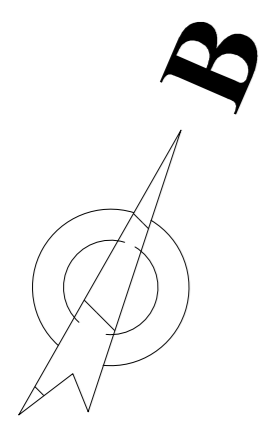


1ο ΕΠΙΠΕΔΟ - BLOCK C - 1ος ΟΡΟΦΟΣ



ΥΠΟΜΝΗΜΑ

ΖΩΝΗ Κα7 + 10%  
 ΕΜΒΛΟ ΤΕΜΑΧΙΟΥ 1560 m<sup>2</sup>  
 ΣΥΝΤΕΛΕΣΤΗΣ ΔΟΜΗΣΗΣ 1404m<sup>2</sup>  
 ΣΥΝΤΕΛΕΣΤΗΣ ΚΑΛΥΨΗΣ 780m<sup>2</sup>  
 ΕΠΙΤΡ. ΟΡΟΦΟΙ 3

ΥΦΙΣΤΑΜ. ΥΨΟΜΕΤΡΑ  
 ΠΡΟΤΕΙΝ. ΥΨΟΜΕΤΡΑ  
 ΤΕΧΝΗΤΟΣ ΕΞΑΕΡΣΙΣΜΟΣ  
 ΤΕΛΙΚΟ ΥΨΟΜ. ΠΛΑΤΩΜ.

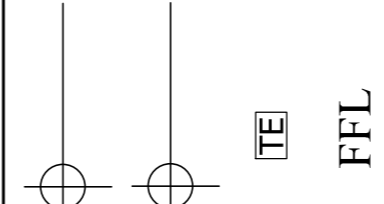

**DYNAMIC SPHERA**

Γεωργίου Α14, Ανδρέα court Α,  
 ΚΑΤ 15, 4047 Γερμασόγεια,  
 Λεμεσός

Τηλ. 25775001, 99662350, 99914263  
 Fax. 25775001

e-mail: dym\_spherea@cvtanet.com.cy

ΕΡΓΟ ΤΙΤΛΟΣ ΣΧΕΔΙΟΥ


ΚΑΤΟΨΕΙΣ  
 BLOCK C - 2ος οροφος  
 BLOCK D - 1ος οροφος

ΗΜΕΡΟΜΗΝΙΑ  
 NOV-2019

ΚΑΙΜΑΚΑ  
 1:100 A.I

ΑΡ. ΕΡΓΟΥ  
 421/2018

ΜΕΛΕΤΗΤΗΣ

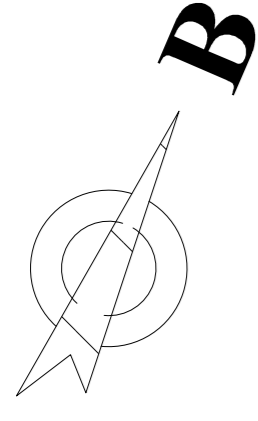

2ο ΕΠΙΠΕΔΟ - BLOCK C - 2ος ΟΡΟΦΟΣ




ΥΠΟΜΝΗΜΑ

ΖΩΝΗ Κα7 + 10%  
 ΕΜΒΛΟ ΤΕΜΑΧΙΟΥ 1560 m<sup>2</sup>  
 ΣΥΝΤΕΛΕΣΤΗΣ ΔΟΜΗΣΗΣ 1404m<sup>2</sup>  
 ΣΥΝΤΕΛΕΣΤΗΣ ΚΑΛΥΨΗΣ 780m<sup>2</sup>  
 ΕΠΙΤΡ. ΟΡΟΦΟΙ 3

ΥΦΙΣΤΑΜ. ΥΨΟΜΕΤΡΑ  
 ΠΡΟΤΕΙΝ. ΥΨΟΜΕΤΡΑ  
 ΤΕΧΝΗΤΟΣ ΕΞΑΕΡΙΣΜΟΣ  
 ΤΕΛΙΚΟ ΥΨΟΜ. ΠΛΑΤΩΜ.



**DYNAMIC SPHERA**  
 Γεωργίου Α14, Ανδρέα court Α,  
 ΚΑΤ 15, 4047 Γερμασόγεια,  
 Λεμεσός  
 Τηλ. 25775001, 99662350, 99914263  
 Fax. 25775001  
 e-mail: dym\_sphere@cvtanet.com.cy

ΕΡΓΟ ΤΙΤΛΟΣ ΣΧΕΔΙΟΥ  
**ΚΑΤΟΨΕΙΣ**  
**BLOCK C - 3ος οροφος**  
**BLOCK D - 2ος οροφος**  
 ΗΜΕΡΟΜΗΝΙΑ ΚΑΙΜΑΚΑ ΑΡ. ΕΡΓΟΥ  
 NOV-2019 1:100 Α.1 421/2018  
 ΜΕΛΕΤΗΤΗΣ

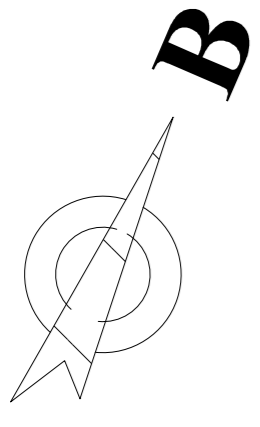

3ο ΕΠΙΠΕΔΟ - BLOCK C - 3ος ΟΡΟΦΟΣ



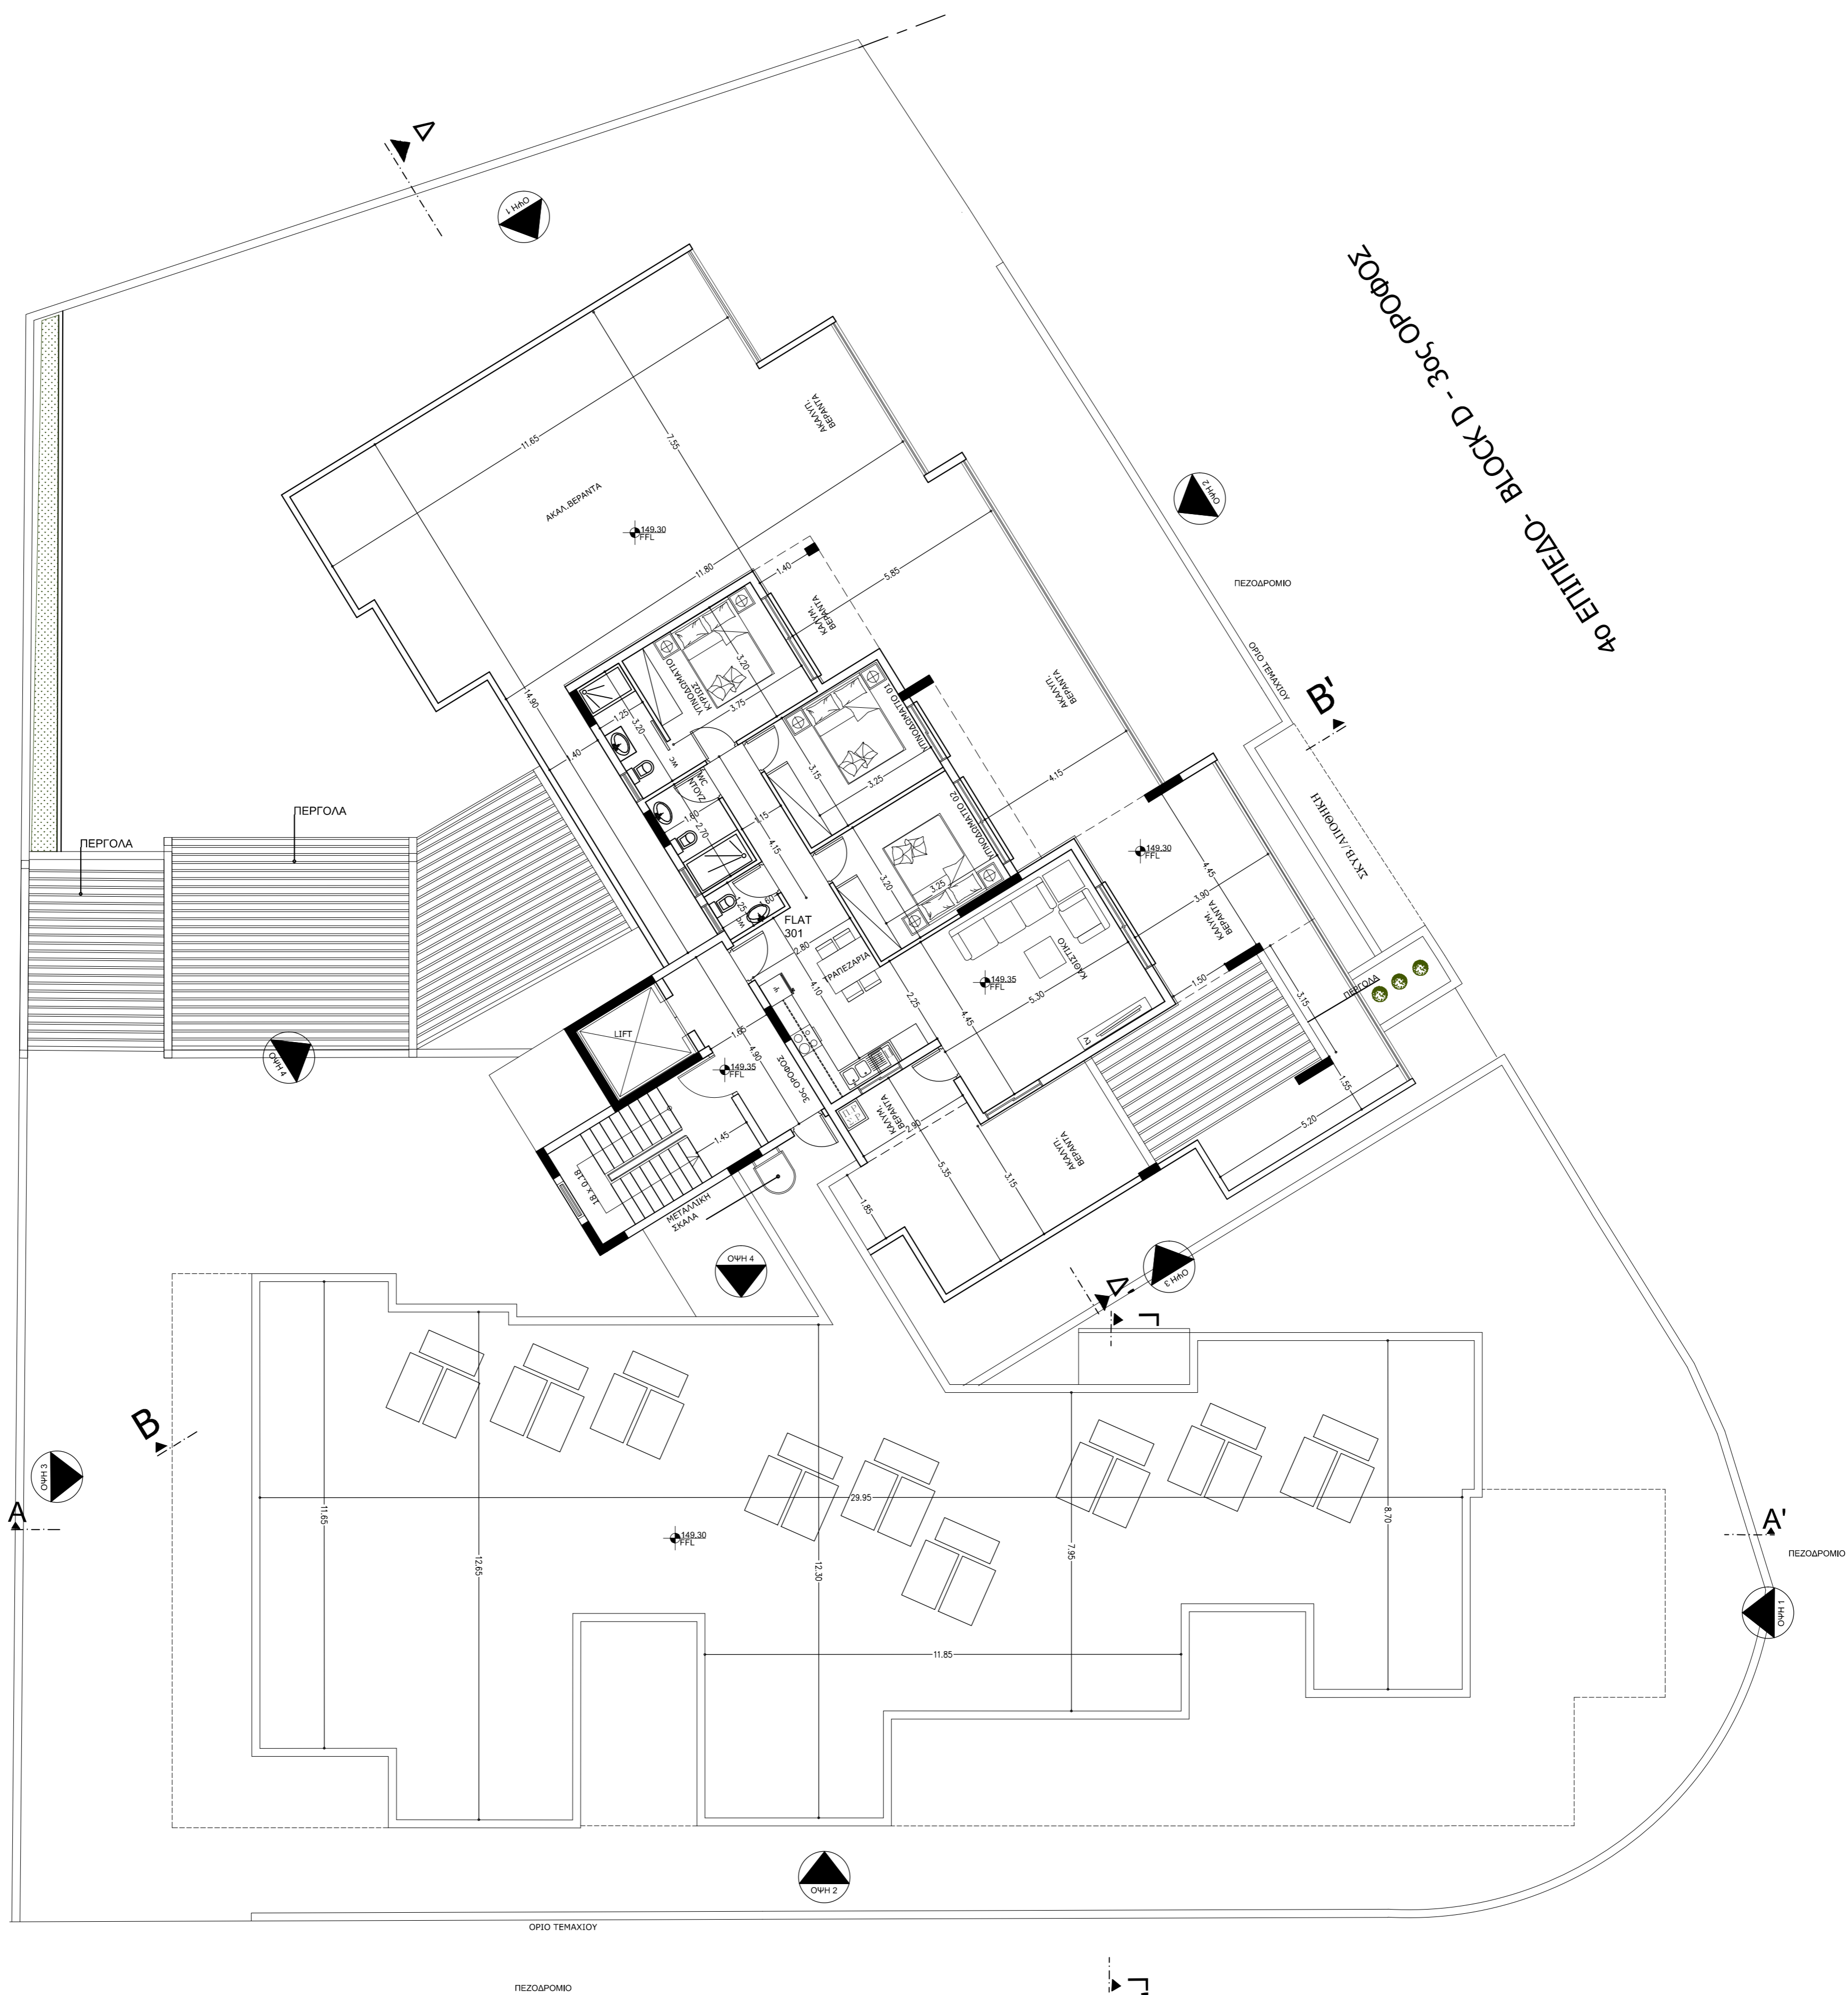
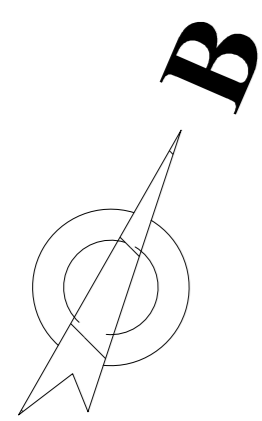


4ο ΕΠΙΠΕΔΟ - BLOCK C - ΟΡΟΦΗ

ΥΠΟΜΝΗΜΑ	
ΖΩΝΗ	Κα7 + 10%
ΕΜΒΑΔΟ ΤΕΜΑΧΙΟΥ	1560 m <sup>2</sup>
ΣΥΝΤΕΛΕΣΤΗΣ ΔΟΜΗΣΗΣ	1404m <sup>2</sup>
ΣΥΝΤΕΛΕΣΤΗΣ ΚΑΛΥΨΗΣ	780m <sup>2</sup>
ΕΠΙΠΡ. ΟΡΟΦΟΙ	3
ΥΦΙΣΤΑΜ. ΥΨΟΜΕΤΡΑ	⊕
ΠΡΟΤΕΙΝ. ΥΨΟΜΕΤΡΑ	⊕
ΤΕΧΝΗΤΟΣ ΕΞΑΕΡΣΙΣΜΟΣ	TE
ΤΕΛΙΚΟ ΥΨΟΜ. ΠΛΑΤΩΜ.	FFL

**DYNAMIC SPHERA**  
 Γεωργίου Α14, Ανδρέα court Α,  
 ΚΑΤ 15, 4047 Γερμασόγεια,  
 Λεμεσός  
 Τηλ. 25775001, 99662350, 99914263  
 Fax. 25775001  
 e-mail: dym\_spherea@cvtanet.com.cy


ΕΡΓΟ	ΤΙΤΛΟΣ ΣΧΕΔΙΟΥ
TEM - 421	ΚΑΤΟΨΕΙΣ
ΗΜΕΡΟΜΗΝΙΑ	ΚΑΙΜΑΚΑ
NOV-2019	1:100 A.I
ΜΕΛΕΤΗΤΗΣ	ΑΡ. ΕΡΓΟΥ
	421/2018

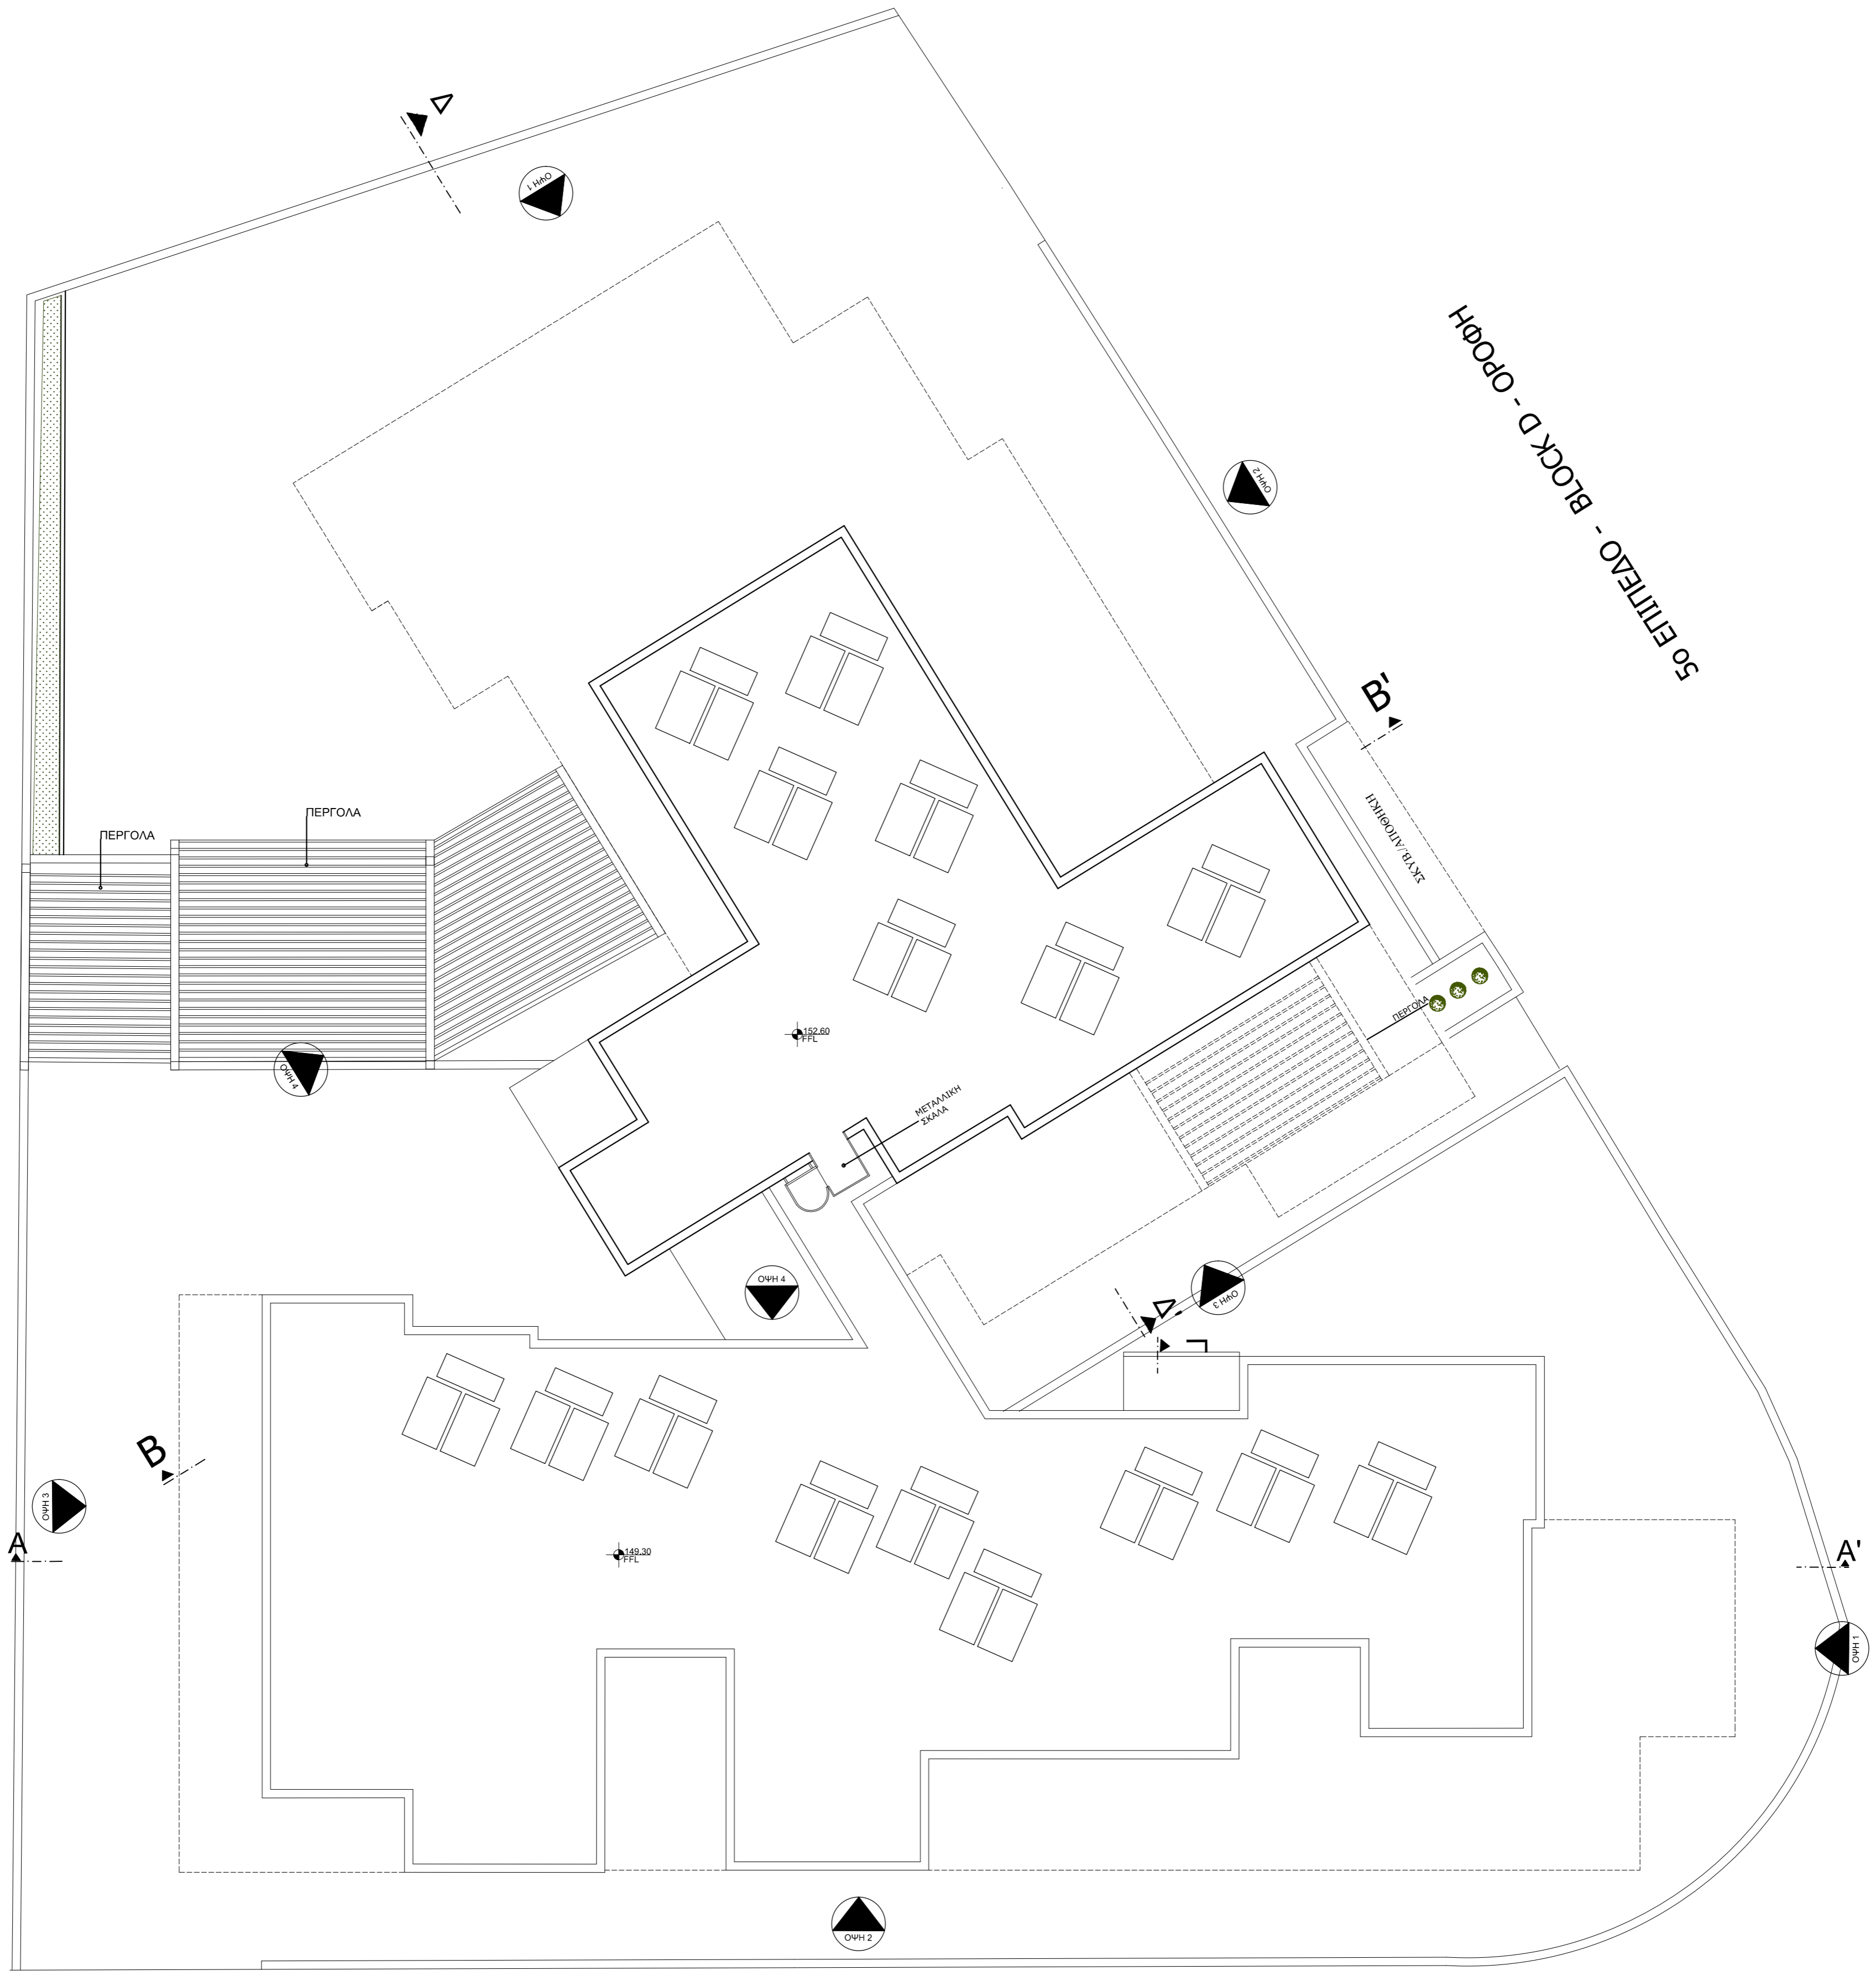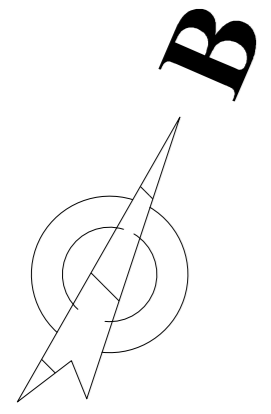


	ΥΦΙΣΤΑΜ. ΥΨΟΜΕΤΡΑ
	ΠΡΟΤΕΙΝ. ΥΨΟΜΕΤΡΑ
TE	ΤΕΧΝΗΤΟΣ ΕΞΑΕΡΣΙΣΜΟΣ
FFL	ΤΕΛΙΚΟ ΥΨΟΜ. ΠΛΑΤΩΜ.

**DYNAMIC SPHERA**  
 Γεωργίου Α14, Ανδρέα court Α,  
 ΚΑΤ 15, 4047 Γερμασόγεια,  
 Λεμεσός  
 Τηλ. 25775001, 99662350, 99914263  
 Fax. 25775001  
 e-mail: dym\_spherea@cytanet.com.cy

ΕΡΓΟ	ΤΙΤΛΟΣ ΣΧΕΔΙΟΥ	ΑΡ. ΕΡΓΟΥ
TEM - 421	ΚΑΤΟΨΕΙΣ	421/2018
ΗΜΕΡΟΜΗΝΙΑ	ΚΑΙΜΑΚΑ	ΑΡ. ΕΡΓΟΥ
NOV-2019	1:100 A.I	421/2018
ΜΕΛΕΤΗΤΗΣ	ΟΡΟΦΕΣ	
	BLOCK C - BLOCK D	

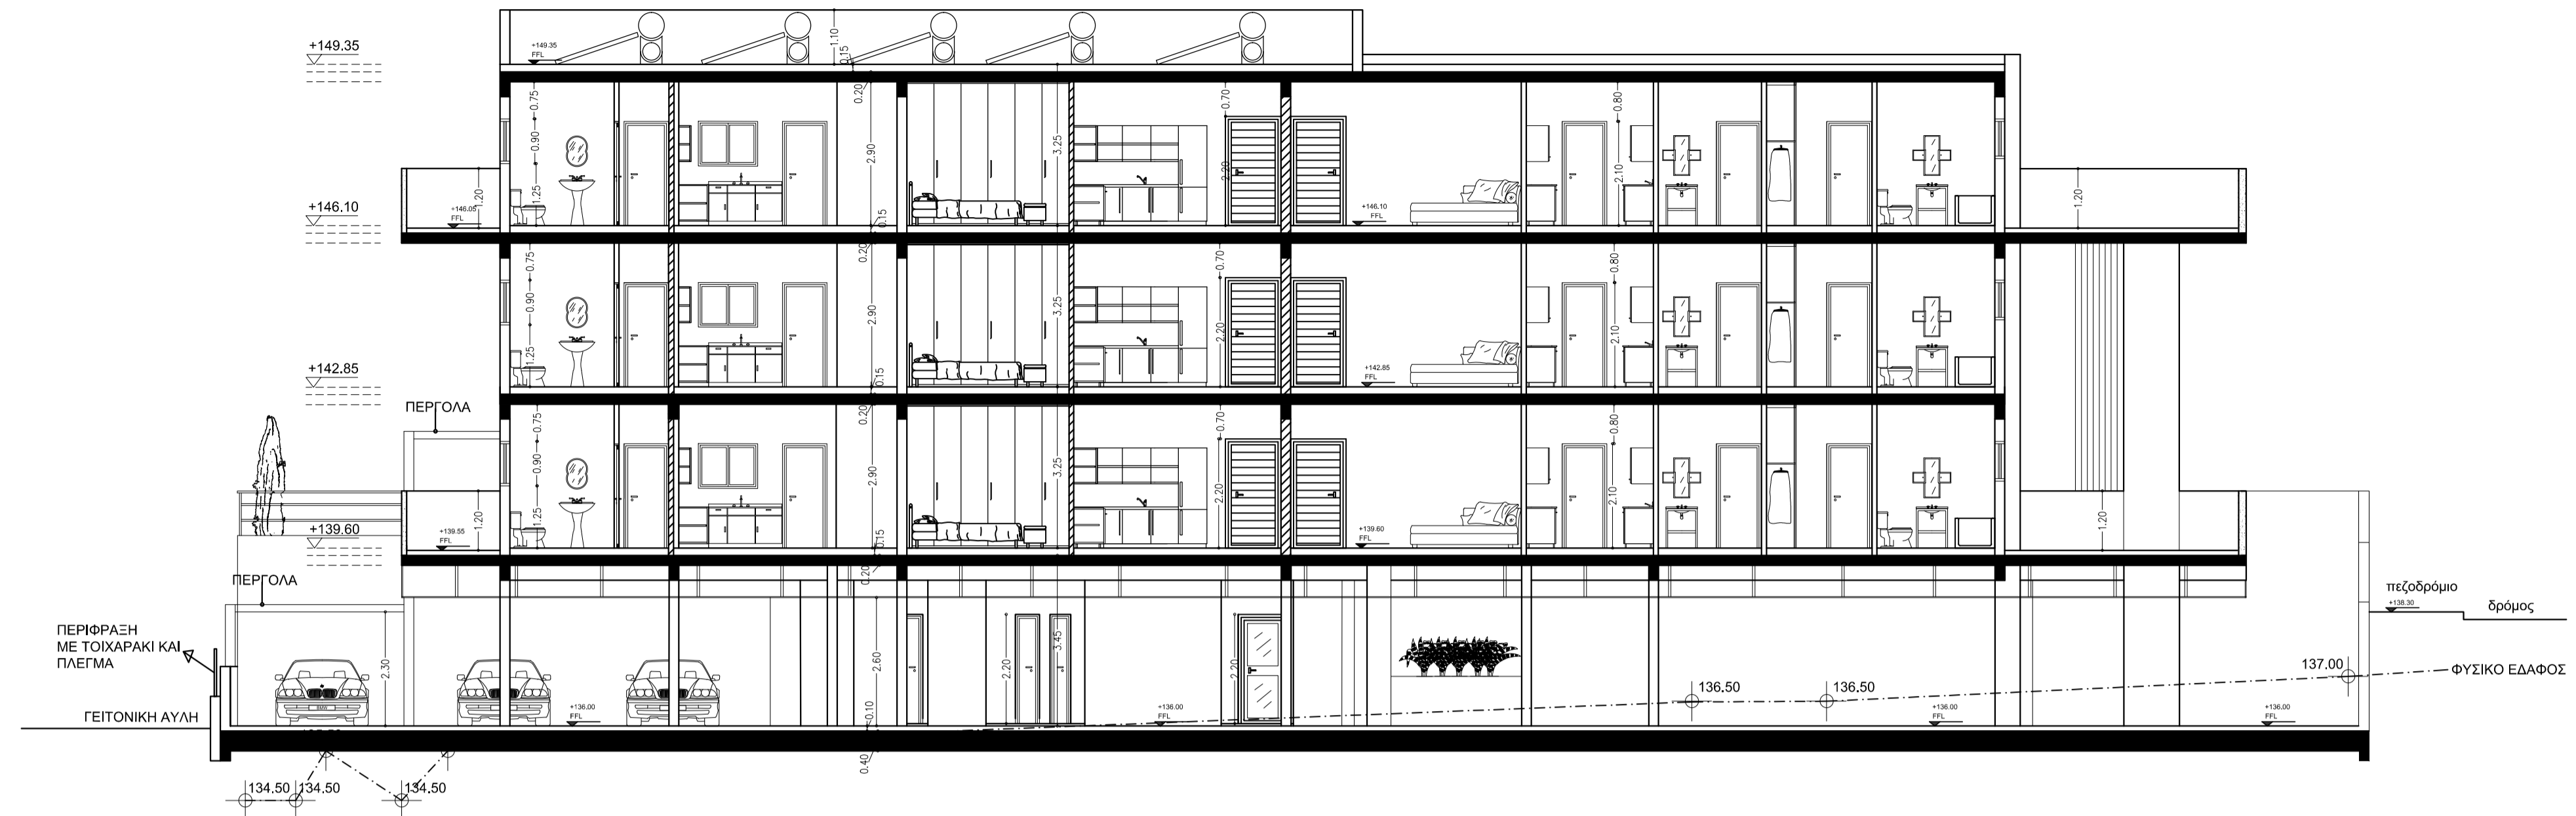


ΤΟΜΗ Α-Α'

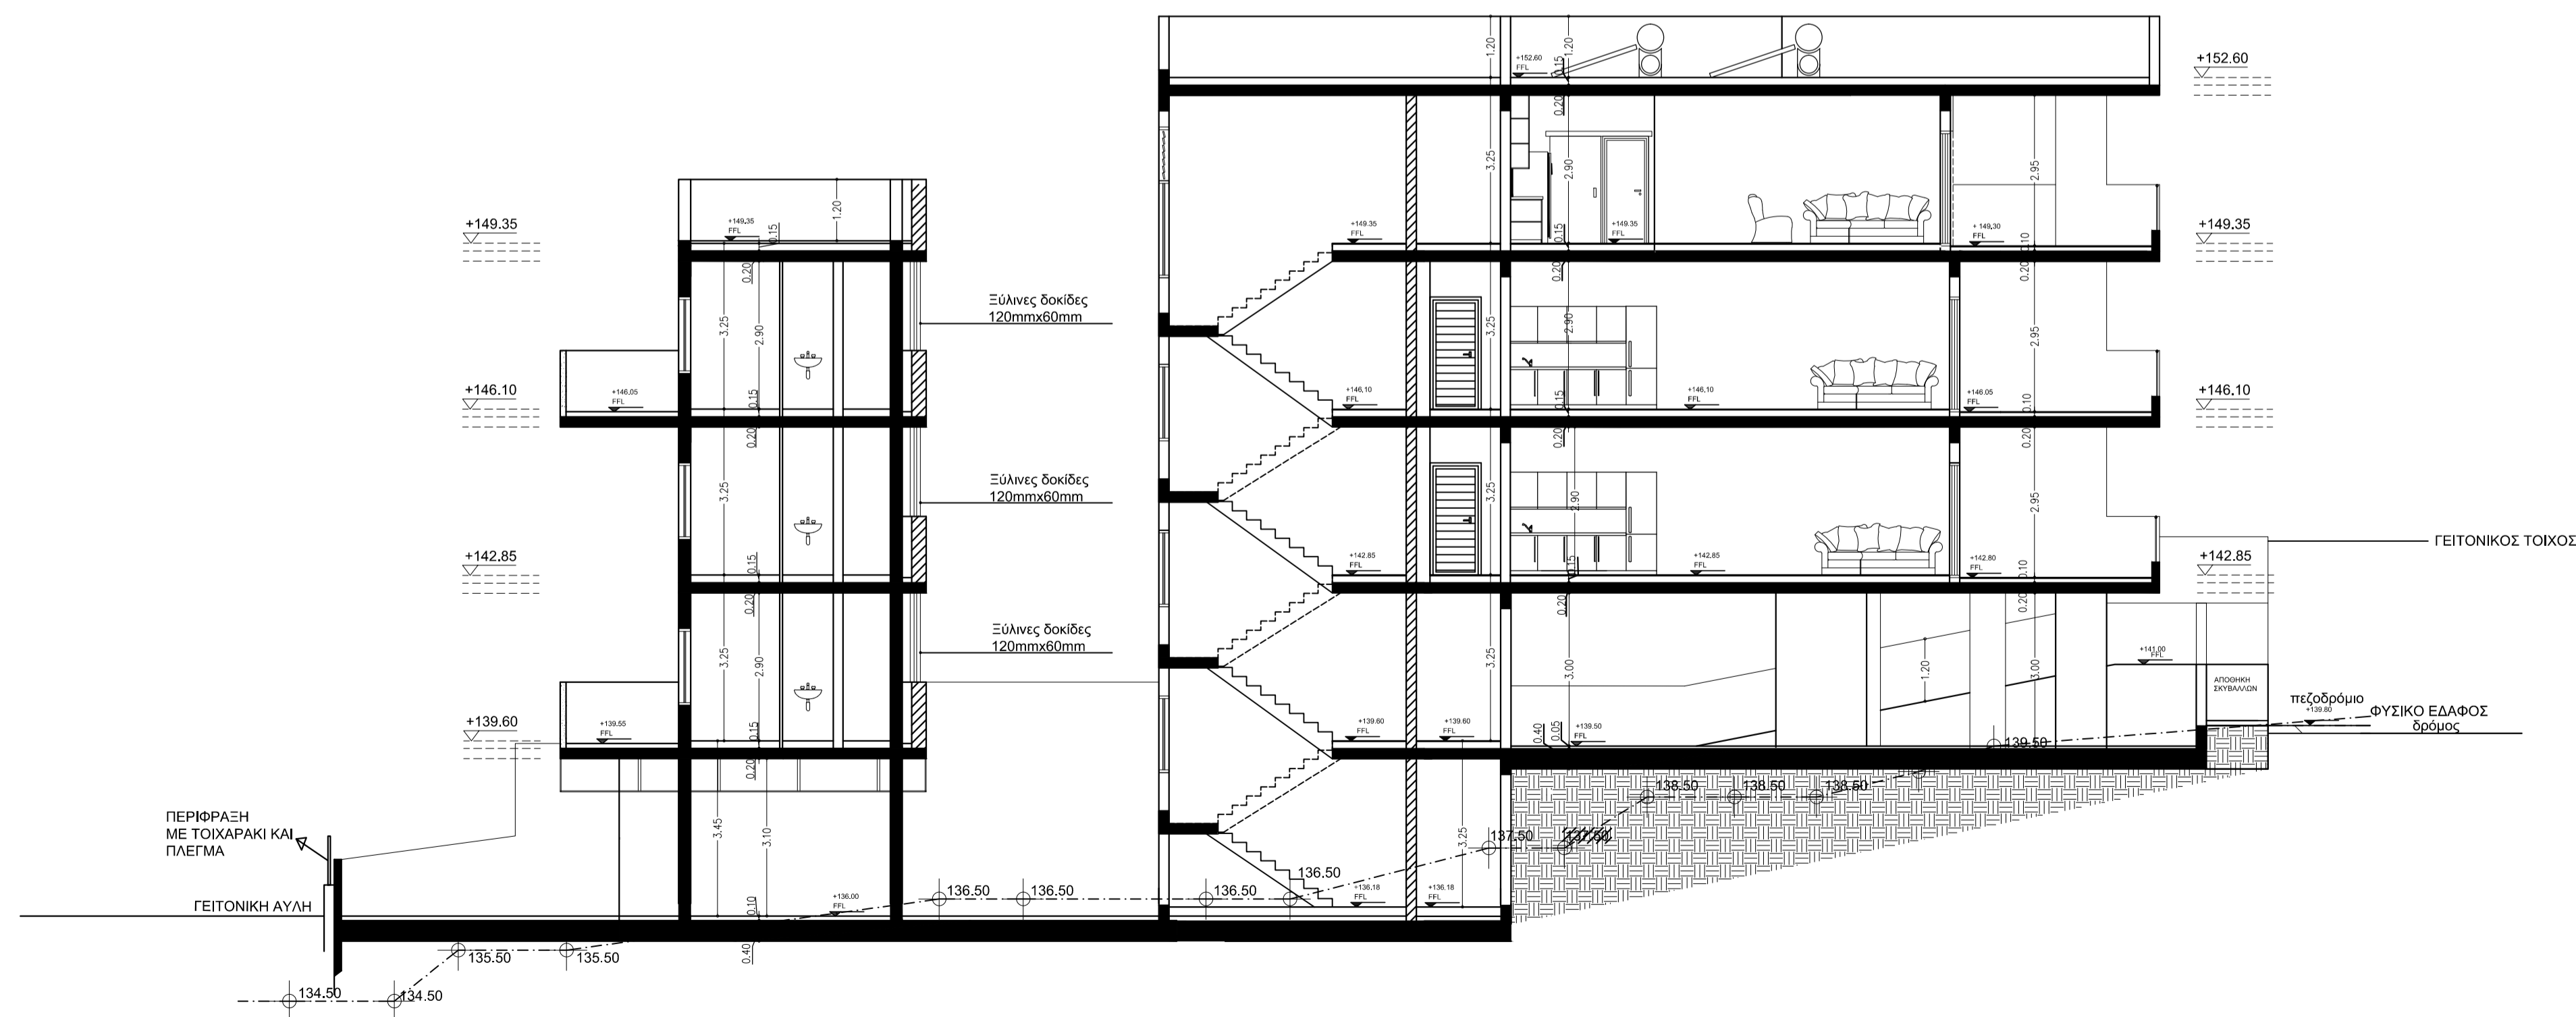

ΤΟΜΗ Β-Β'


ΠΑΡΑΤΗΡΗΣΕΙΣ:		
ΥΠΟΜΝΗΜΑ		
<p><i>ΖΩΝΗ</i> ΕΜΒΑΔΟ ΤΕΜΑΧΙΟΥ ΣΥΝΤΕΛΕΣΤΗΣ ΔΟΜΙΣΗΣ ΣΥΝΤΕΛΕΣΤΗΣ ΚΑΛΥΨΗΣ ΕΠΙΤΡ. ΟΡΟΦΟΙ</p>	<p><i>Κα7 + 10%</i> 1560 m<sup>2</sup> 1404m<sup>2</sup> 780m<sup>2</sup> 3</p>	
<p>⊕ ——— ΥΦΙΣΤΑΜ. ΥΨΟΜΕΤΡΑ ⊕ ——— ΠΡΟΤΕΙΝ. ΥΨΟΜΕΤΡΑ [TE] ——— ΤΕΧΝΗΤΟΣ ΕΞΑΕΡΙΣΜΟΣ FFL ——— ΤΕΛΙΚΟ ΥΨΟΜ. ΠΑΤΩΜ.</p>		
<p><b>DYNAMIC SPHERA</b> Γεωργίου Α14, Ανδρέα court Α, ΚΑΤ 15, 4047 Γερμασόγεια, Λεμεσός Τηλ. 25775001, 99662350, 99914263 Fax. 25775001 e-mail: dym_sphera@cytanet.com.cy</p>		
ΕΡΓΟ	ΤΙΤΛΟΣ ΣΧΕΔΙΟΥ	
ΤΕΜ - 421	ΤΟΜΗ Α-Α' ΤΟΜΗ Β-Β'	
ΗΜΕΡΟΜΗΝΙΑ	ΚΛΙΜΑΚΑ	ΑΡ. ΕΡΓΟΥ
NOV-2019	1:100 A1	421/2018
ΜΕΛΕΤΗΤΗΣ		
ΑΡ. ΣΧΕΔΙΟΥ		07



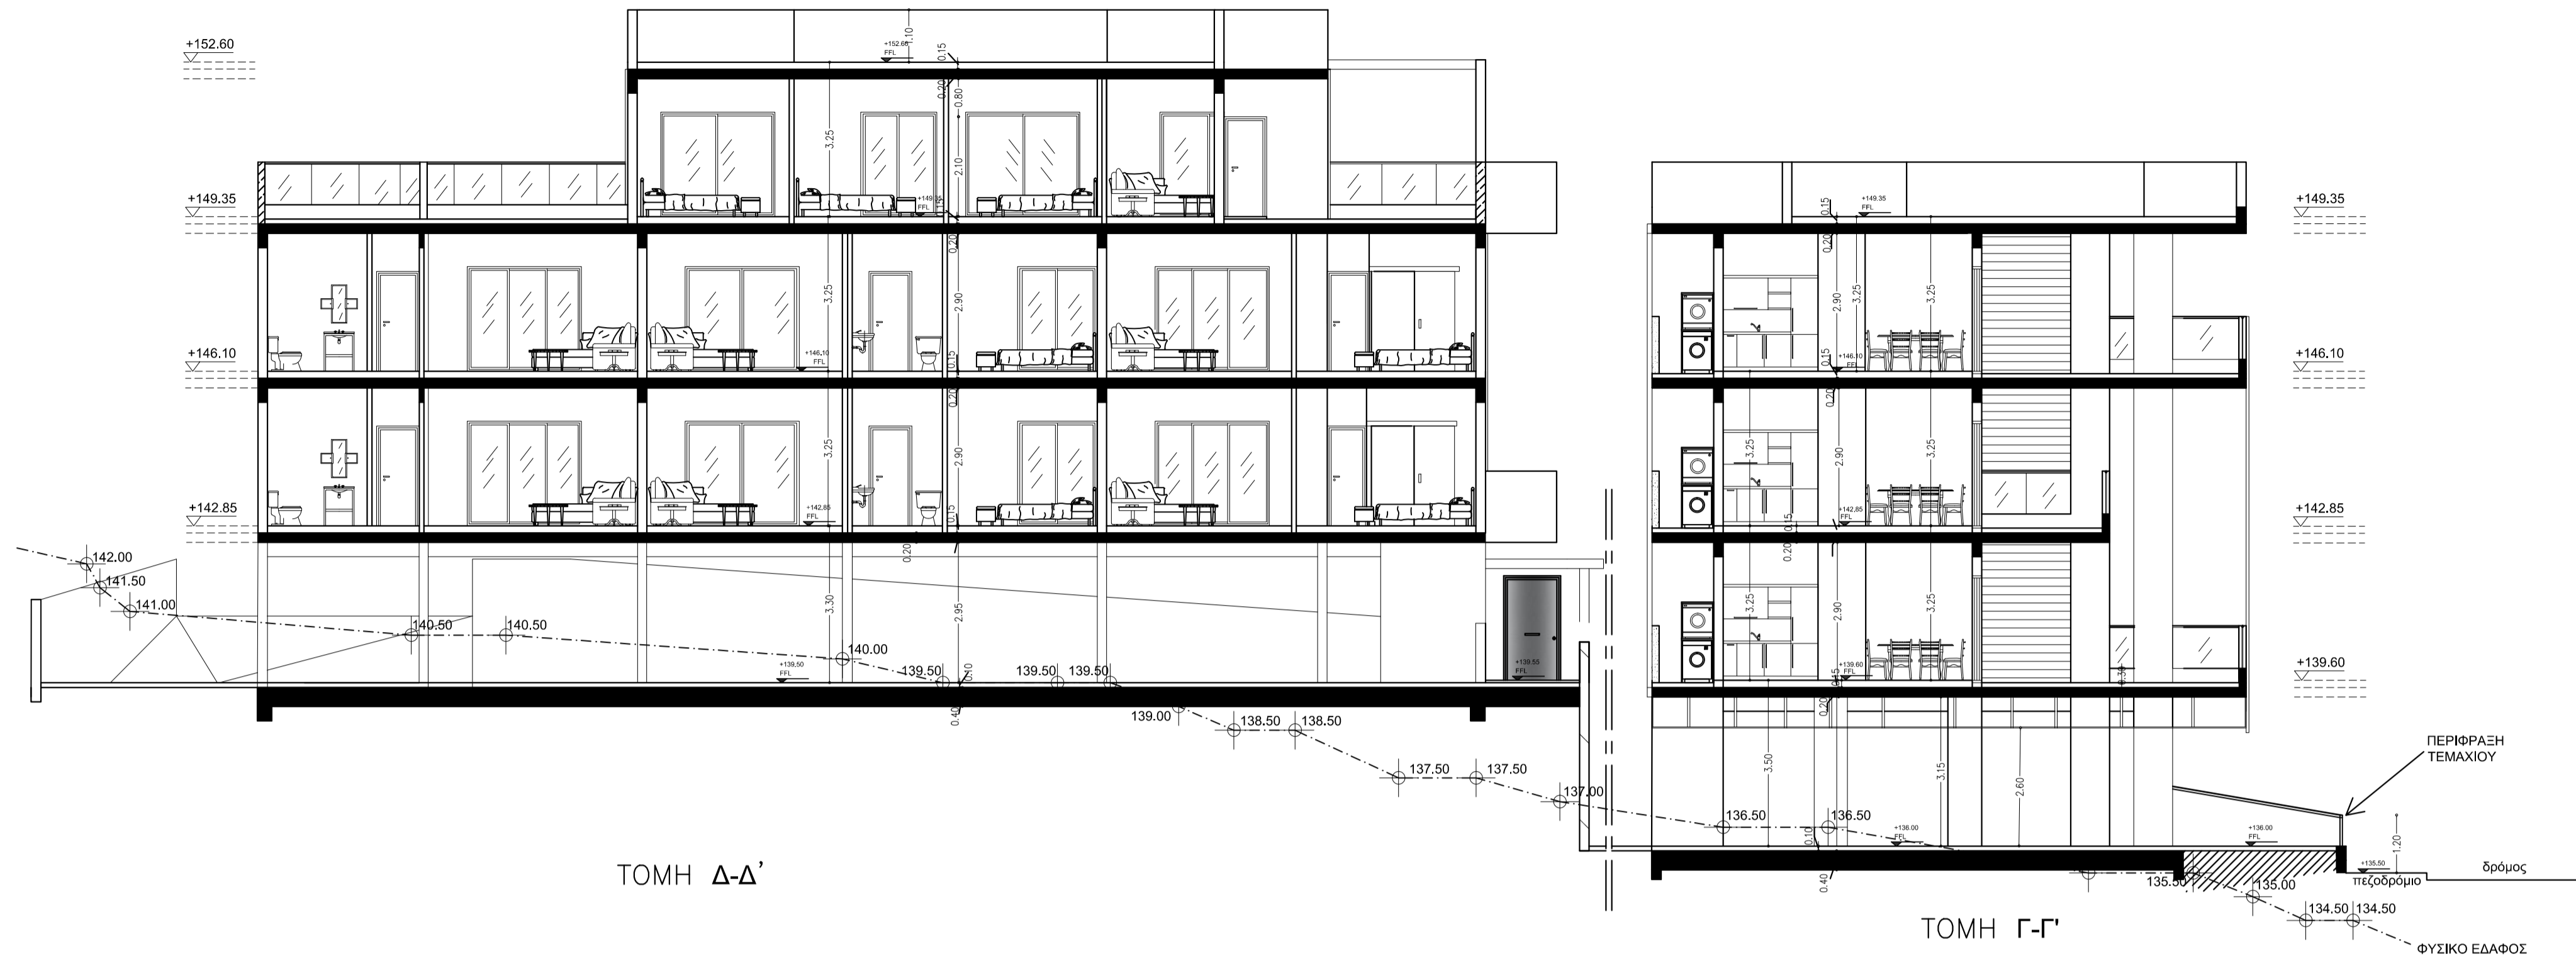


ΤΟΜΗ Δ-Δ'

ΤΟΜΗ Γ-Γ'

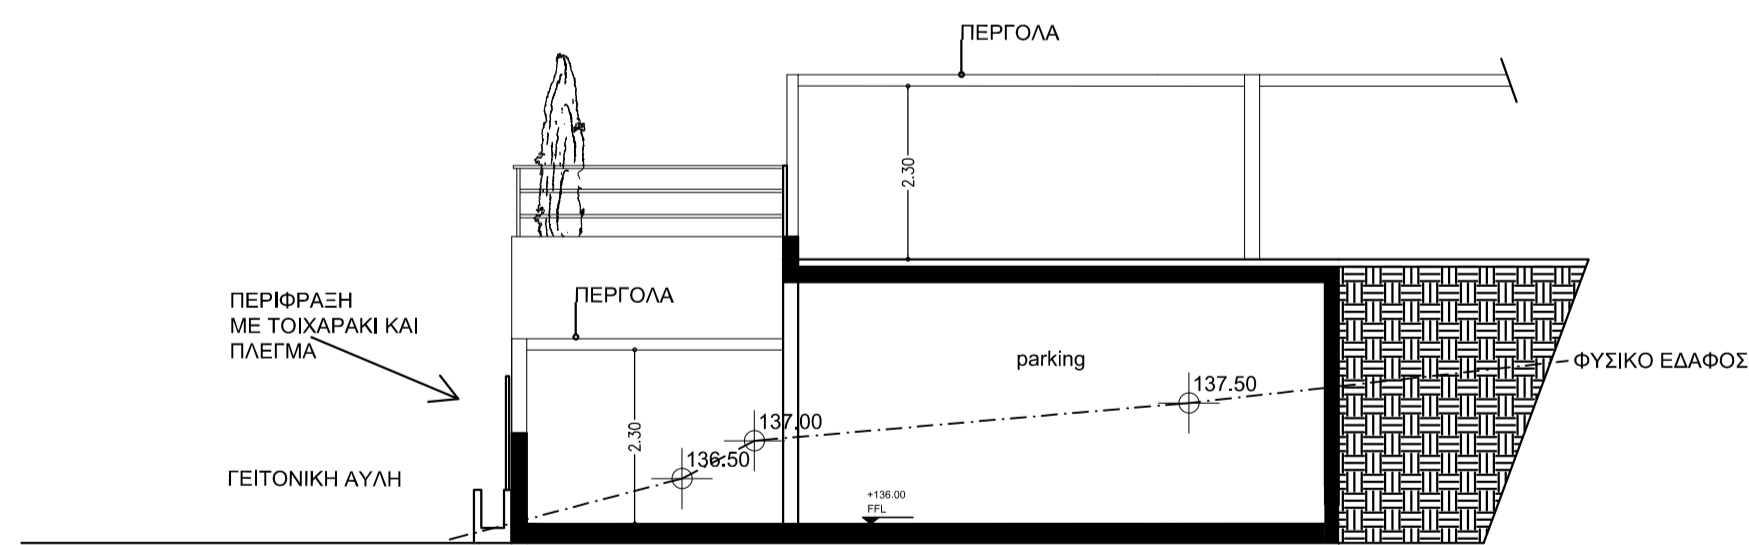

ΤΟΜΗ Ε-Ε'

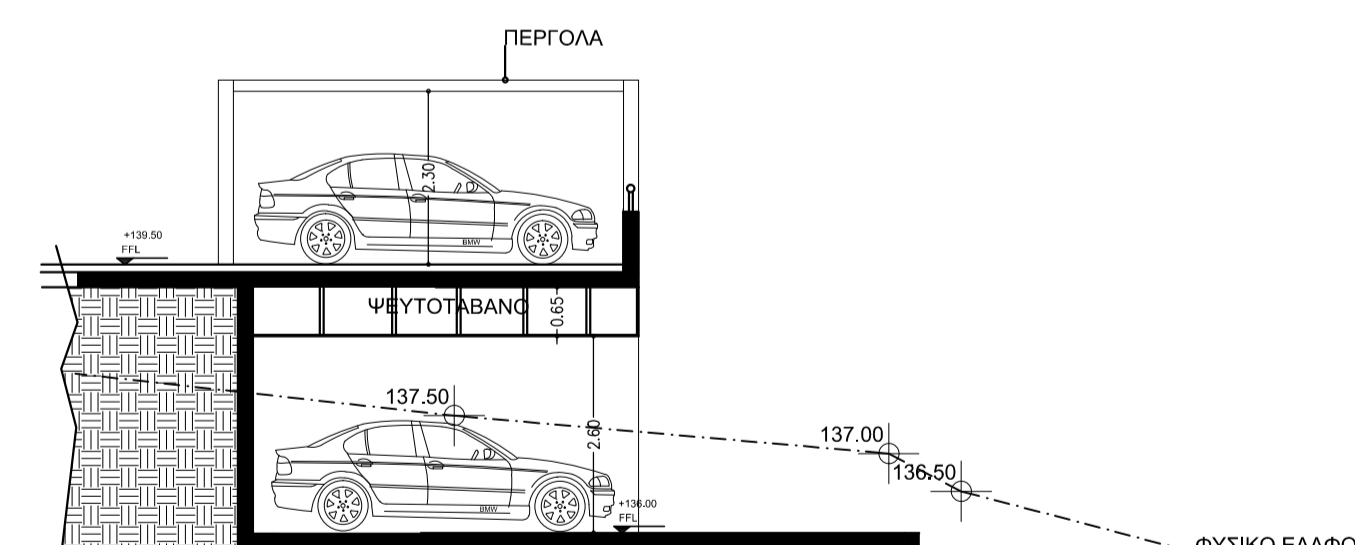

ΤΟΜΗ Ζ-Ζ'


<p>ΠΑΡΑΤΗΡΗΣΕΙΣ: ΤΟ ΣΤΗΘΕΑ ΜΕ ΓΥΑΛΙ ΕΙΝΑΙ 0,30CM ΑΠΟ ΤΟ F.F.L. ΚΑΙ 0,15CM ΠΛΑΤΟΣ.</p>	ΥΠΟΜΝΗΜΑ	
	<p>ΖΩΝΗ ΕΜΒΑΔΟ ΤΕΜΑΧΙΟΥ ΣΥΝΤΕΛΕΣΤΗΣ ΔΟΜΙΣΗΣ ΣΥΝΤΕΛΕΣΤΗΣ ΚΑΛΥΨΗΣ ΕΠΙΠΡ. ΟΡΟΦΟΙ</p>	<p>K α7 + 10% 1560 m2 1404m2 780m2 3</p>
	<p>⊕ ΥΦΙΣΤΑΜ. ΨΥΜΕΤΡΑ ⊖ ΠΡΟΤΕΙΝ. ΨΥΜΕΤΡΑ ΠΕ ΤΕΧΝΗΤΟΣ ΕΞΑΕΡΙΣΜΟΣ F.F.L. ΤΕΛΙΚΟ ΥΨΟΜ. ΠΑΤΩΜ.</p>	

**DYNAMIC SPHERA**  
 Γεωργίου Α14, Ανδρέα court Α,  
 ΚΑΤ 15, 4047 Γερμασόγεια,  
 Λεμεσός  
 Τηλ. 25775001, 99662350, 99914263  
 Fax. 25775001


e-mail: dym\_sphera@cytanet.com.cy

ΕΡΓΟ	ΤΙΤΛΟΣ ΣΧΕΔΙΟΥ	
TEM - 421	ΤΟΜΗ Δ-Δ' & ΤΟΜΗ Ε-Ε' ΤΟΜΗ Γ-Γ' & ΤΟΜΗ Ζ-Ζ'	
ΗΜΕΡΟΜΗΝΙΑ	ΚΑΙΜΑΚΑ	ΑΡ. ΕΡΓΟΥ
NOV-2019	1:100 A1	421/2018



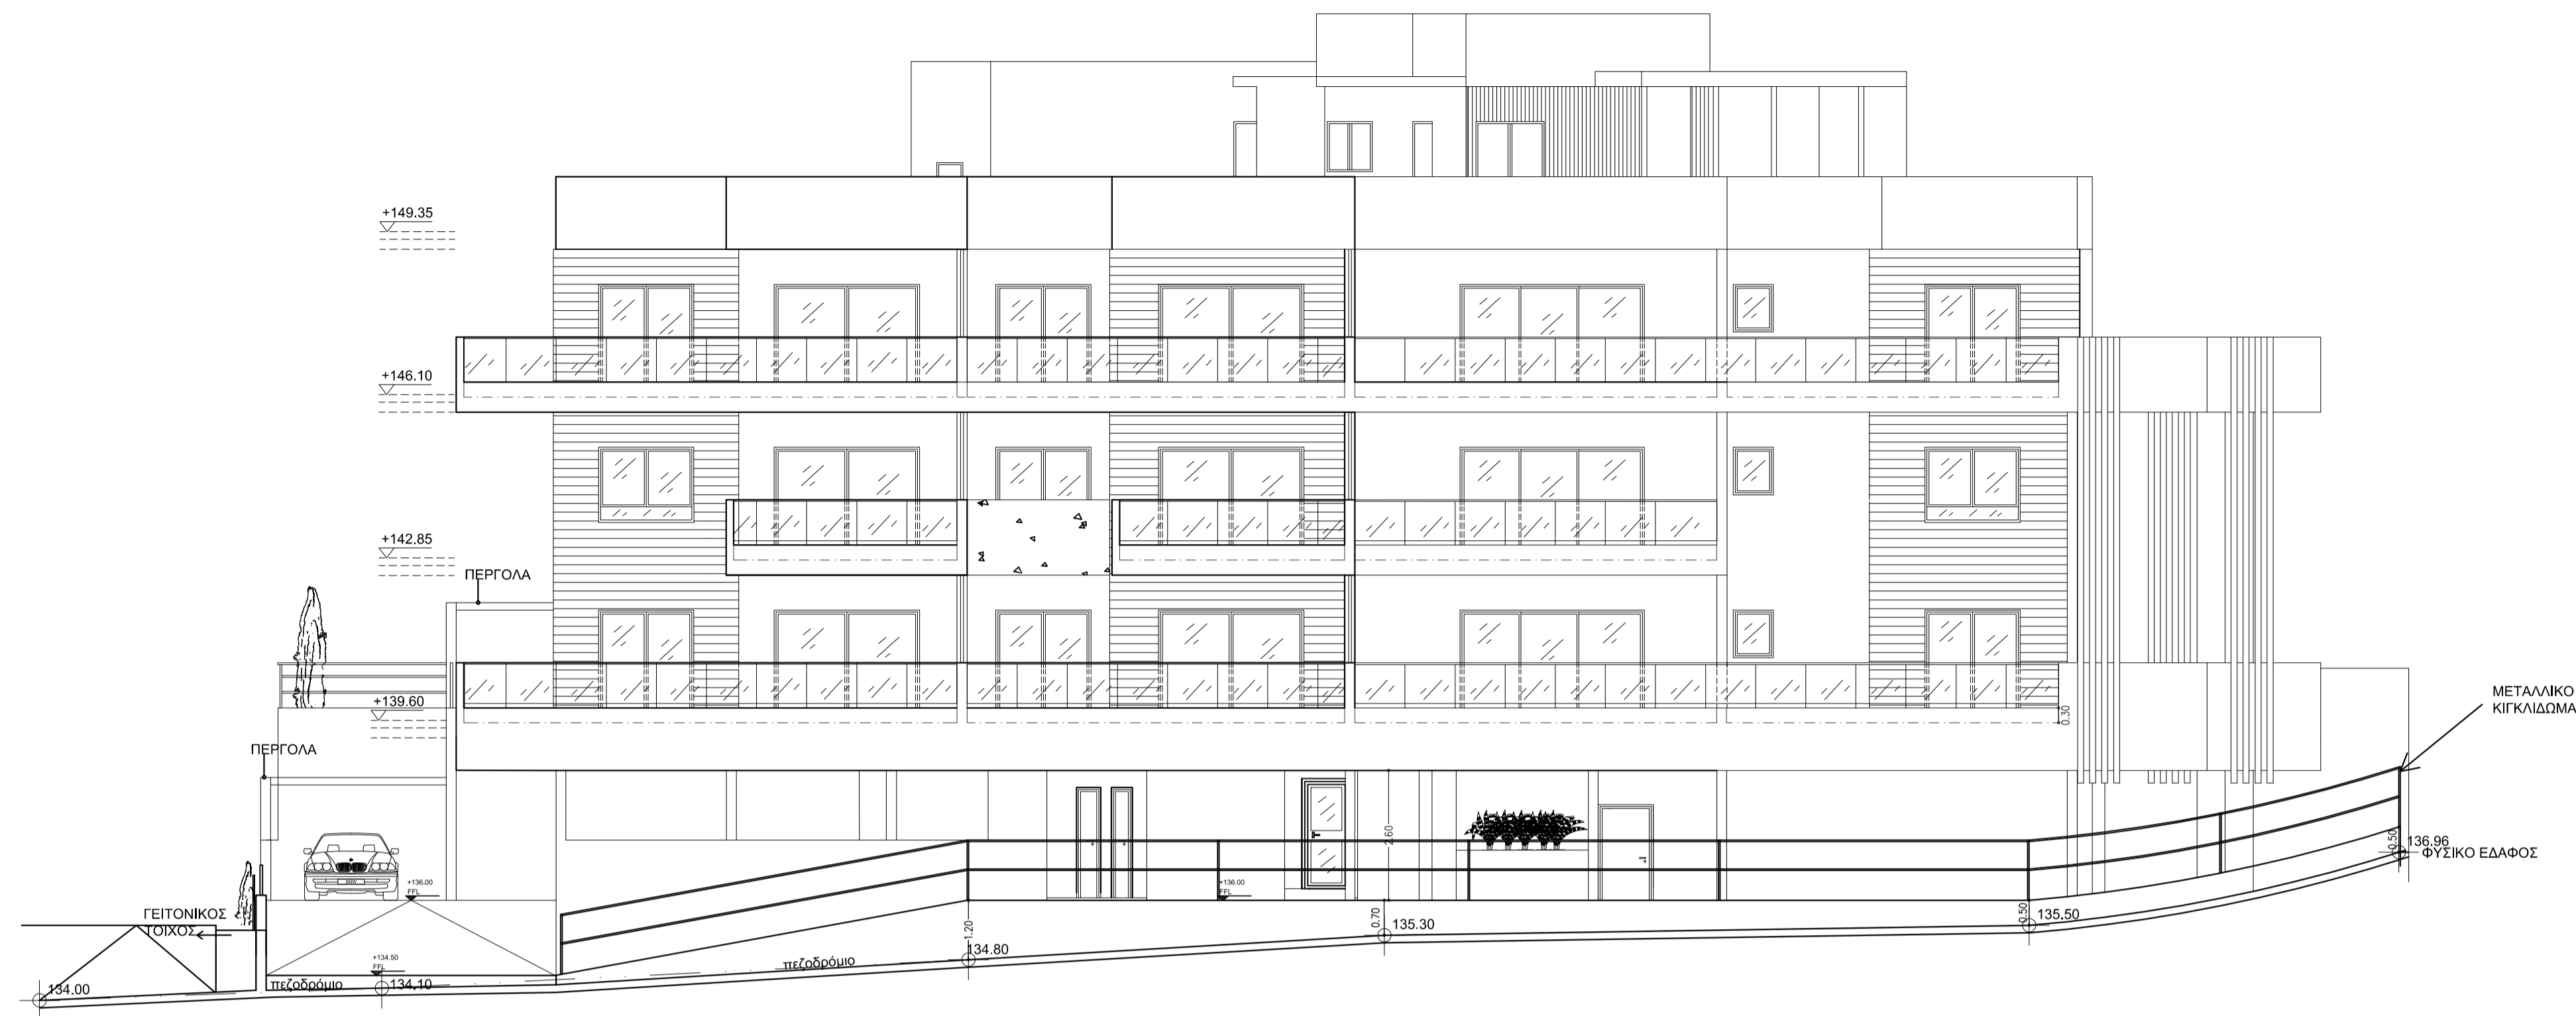

ΠΡΟΣΟΨΗ BLOCK C - ΟΨΗ 2

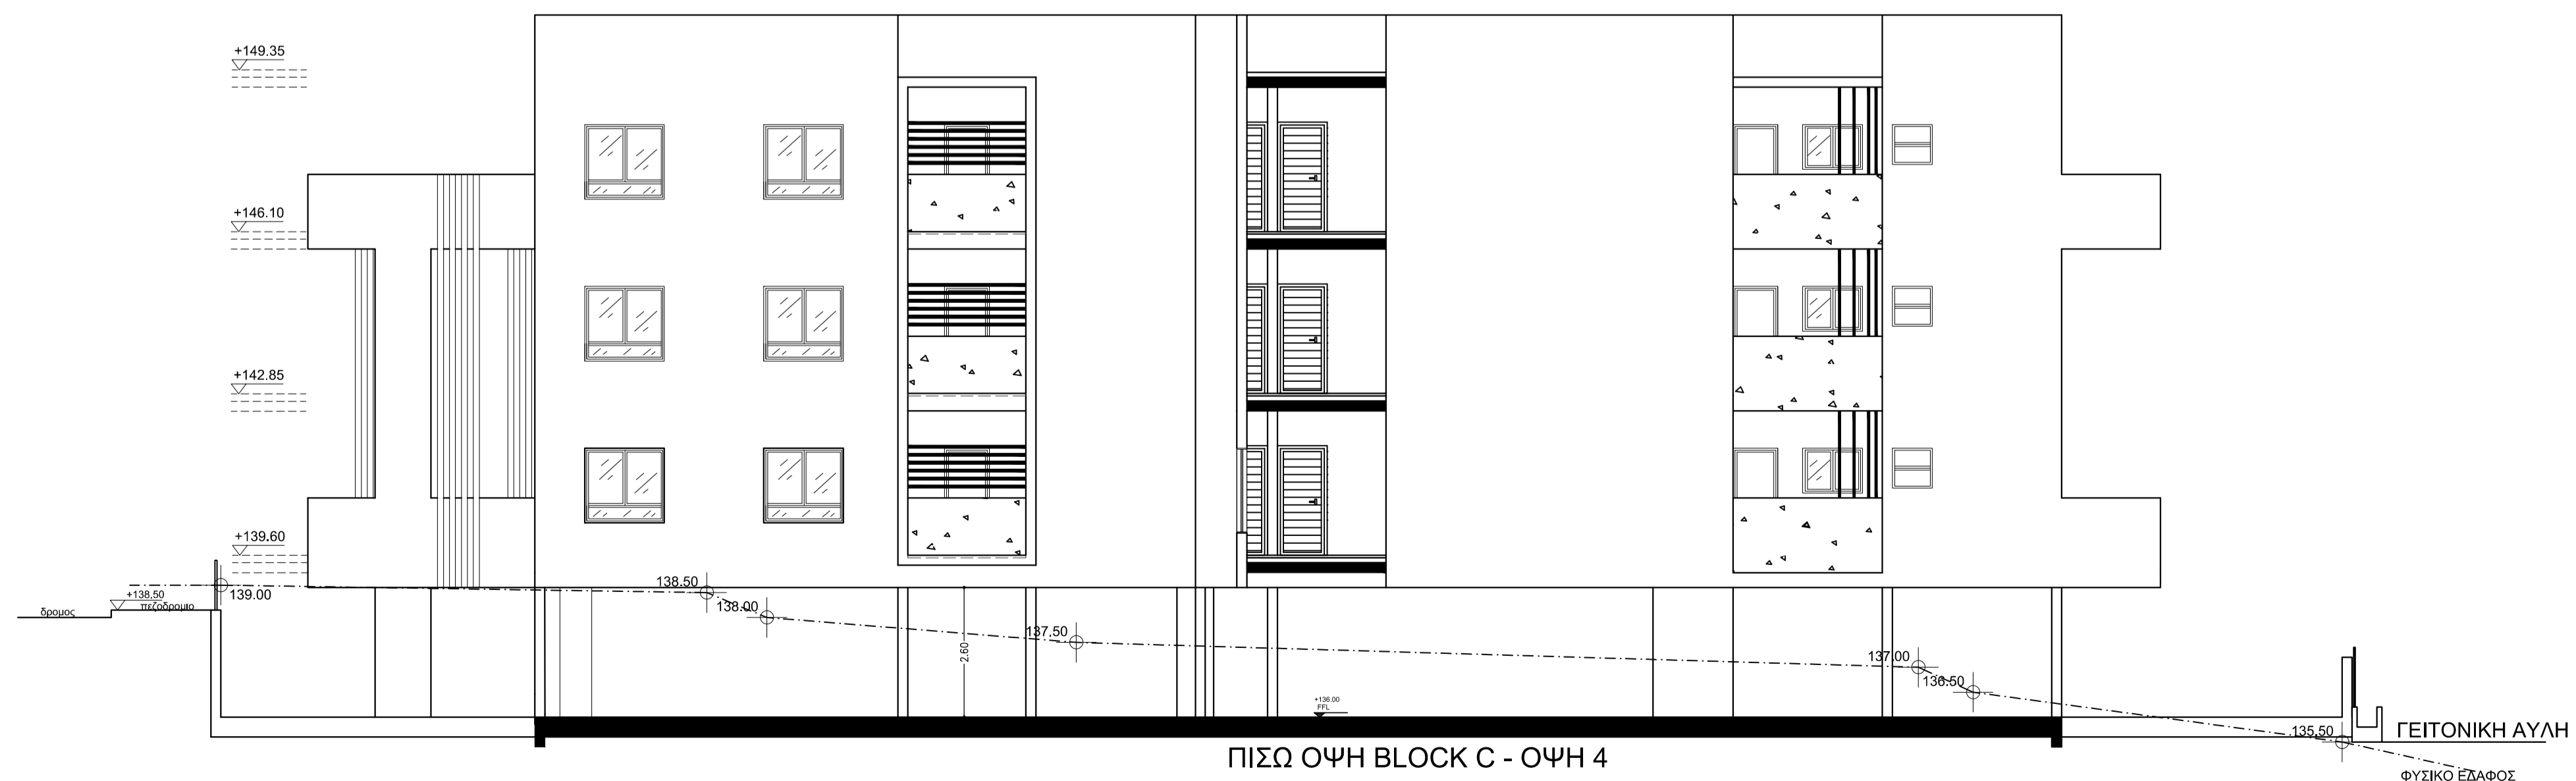

ΠΙΣΩ ΟΨΗ BLOCK C - ΟΨΗ 4

ΥΛΙΚΑ ΚΑΤΑΣΚΕΥΗΣ

ΣΟΥΒΑΣ - ΜΠΟΓΙΑ  
 ΑΝΟΙΓΜΑ: ΑΛΟΥΜΙΝΙΟ ΚΑΙ ΓΥΑΛΙ  
 ΚΙΓΚΛΙΔΩΜΑΤΑ: ΑΛΟΥΜΙΝΙΟ ΚΑΙ ΓΥΑΛΙ  
 ΚΙΓΚΛΙΔΩΜΑΤΑ ΠΕΡΙΦΡΑΣΗΣ: ΑΛΟΥΜΙΝΙΟ  
 ΞΥΛΙΝΑ ΛΟΥΒΡΑ

HPL  
 ΑΝΕΠΙΧΡΙΣΤΟ ΣΚΥΡΟΔΕΜΑ

ΤΟ ΣΤΗΘΕΑ ΜΕ ΓΥΑΛΙ ΕΙΝΑΙ 0,30CM ΑΠΟ ΤΟ F.F.L. ΚΑΙ 0,15CM ΠΛΑΤΟΣ.

ΥΠΟΜΝΗΜΑ

ΖΩΝΗ	Kα7 + 10%
ΕΜΒΑΔΟ ΤΕΜΑΧΙΟΥ	1560 m <sup>2</sup>
ΣΥΝΤΕΛΕΣΤΗΣ ΔΟΜΙΣΗΣ	1404m <sup>2</sup>
ΣΥΝΤΕΛΕΣΤΗΣ ΚΑΛΥΨΗΣ	780m <sup>2</sup>
ΕΠΙΤΡ. ΟΡΟΦΟΙ	3

	ΥΦΙΣΤΑΜ. ΥΨΟΜΕΤΡΑ
	ΠΡΟΤΕΙΝ. ΥΨΟΜΕΤΡΑ
	ΤΕΧΝΗΤΟΣ ΕΞΑΕΡΙΣΜΟΣ
	ΤΕΛΙΚΟ ΥΨΟΜ. ΠΑΤΩΜ.

**DYNAMIC SPHERA**

Γεωργίου Α14, Ανδρέα court Α,  
 ΚΑΤ 15, 4047 Γερμασόγεια,  
 Λεμεσός


Τηλ. 25775001, 99662350, 99914263  
 Fax. 25775001

e-mail: dym\_sphera@cytanet.com.cy

ΕΡΓΟ	ΤΙΤΛΟΣ ΣΧΕΔΙΟΥ
TEM - 421	ΠΡΟΣΟΨΗ - ΠΙΣΩ ΟΨΗ (ΟΨΗ 2 - ΟΨΗ 4) BLOCK C


ΗΜΕΡΟΜΗΝΙΑ	ΚΛΙΜΑΚΑ	ΑΡ. ΕΡΓΟΥ
NOV-2019	1:100 A1	421/2018

ΜΕΛΕΤΗΤΗΣ

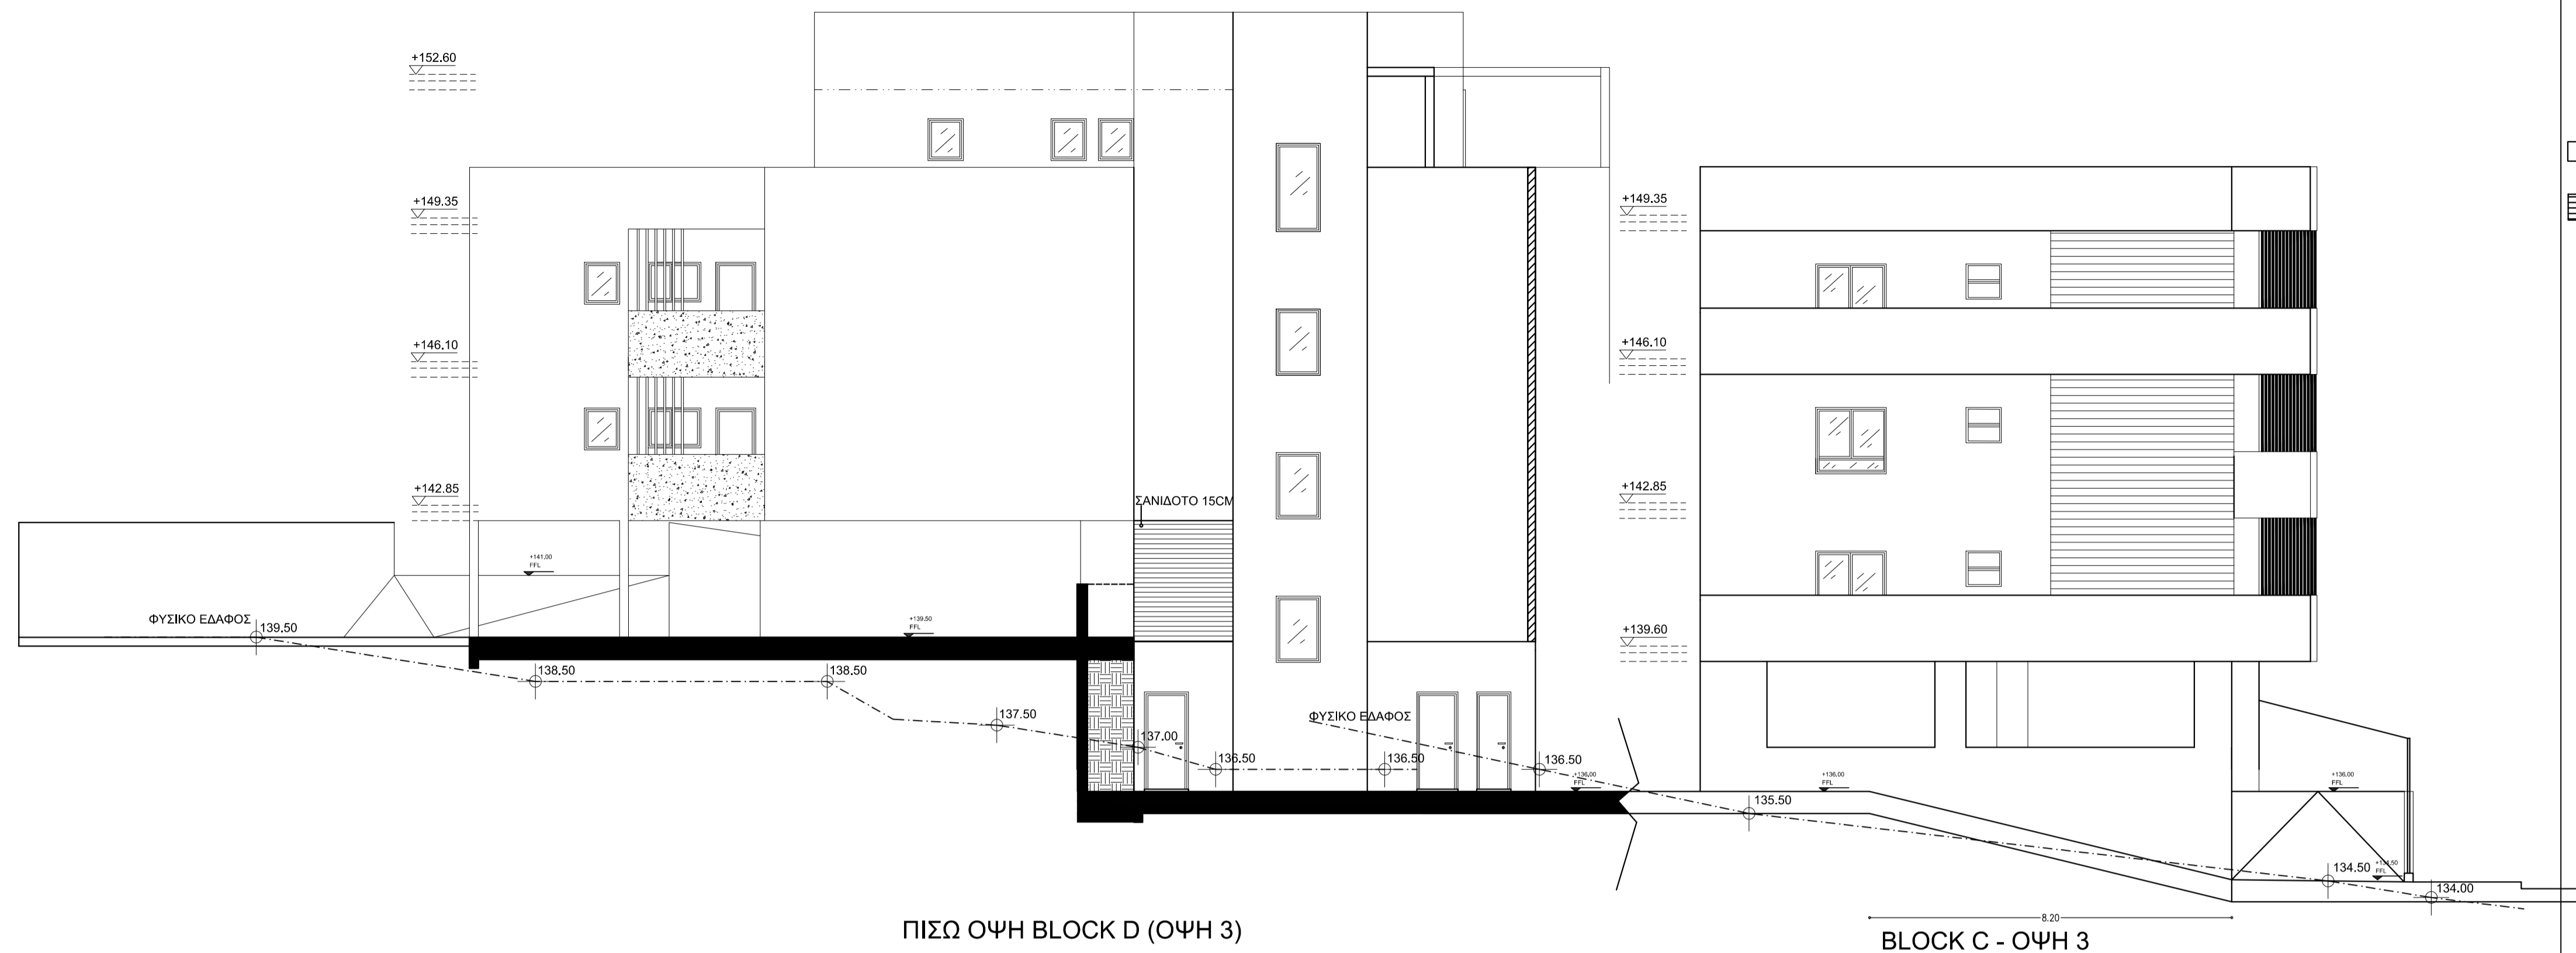

ΠΙΣΩ ΟΨΗ BLOCK D (ΟΨΗ 3)

BLOCK C - ΟΨΗ 3

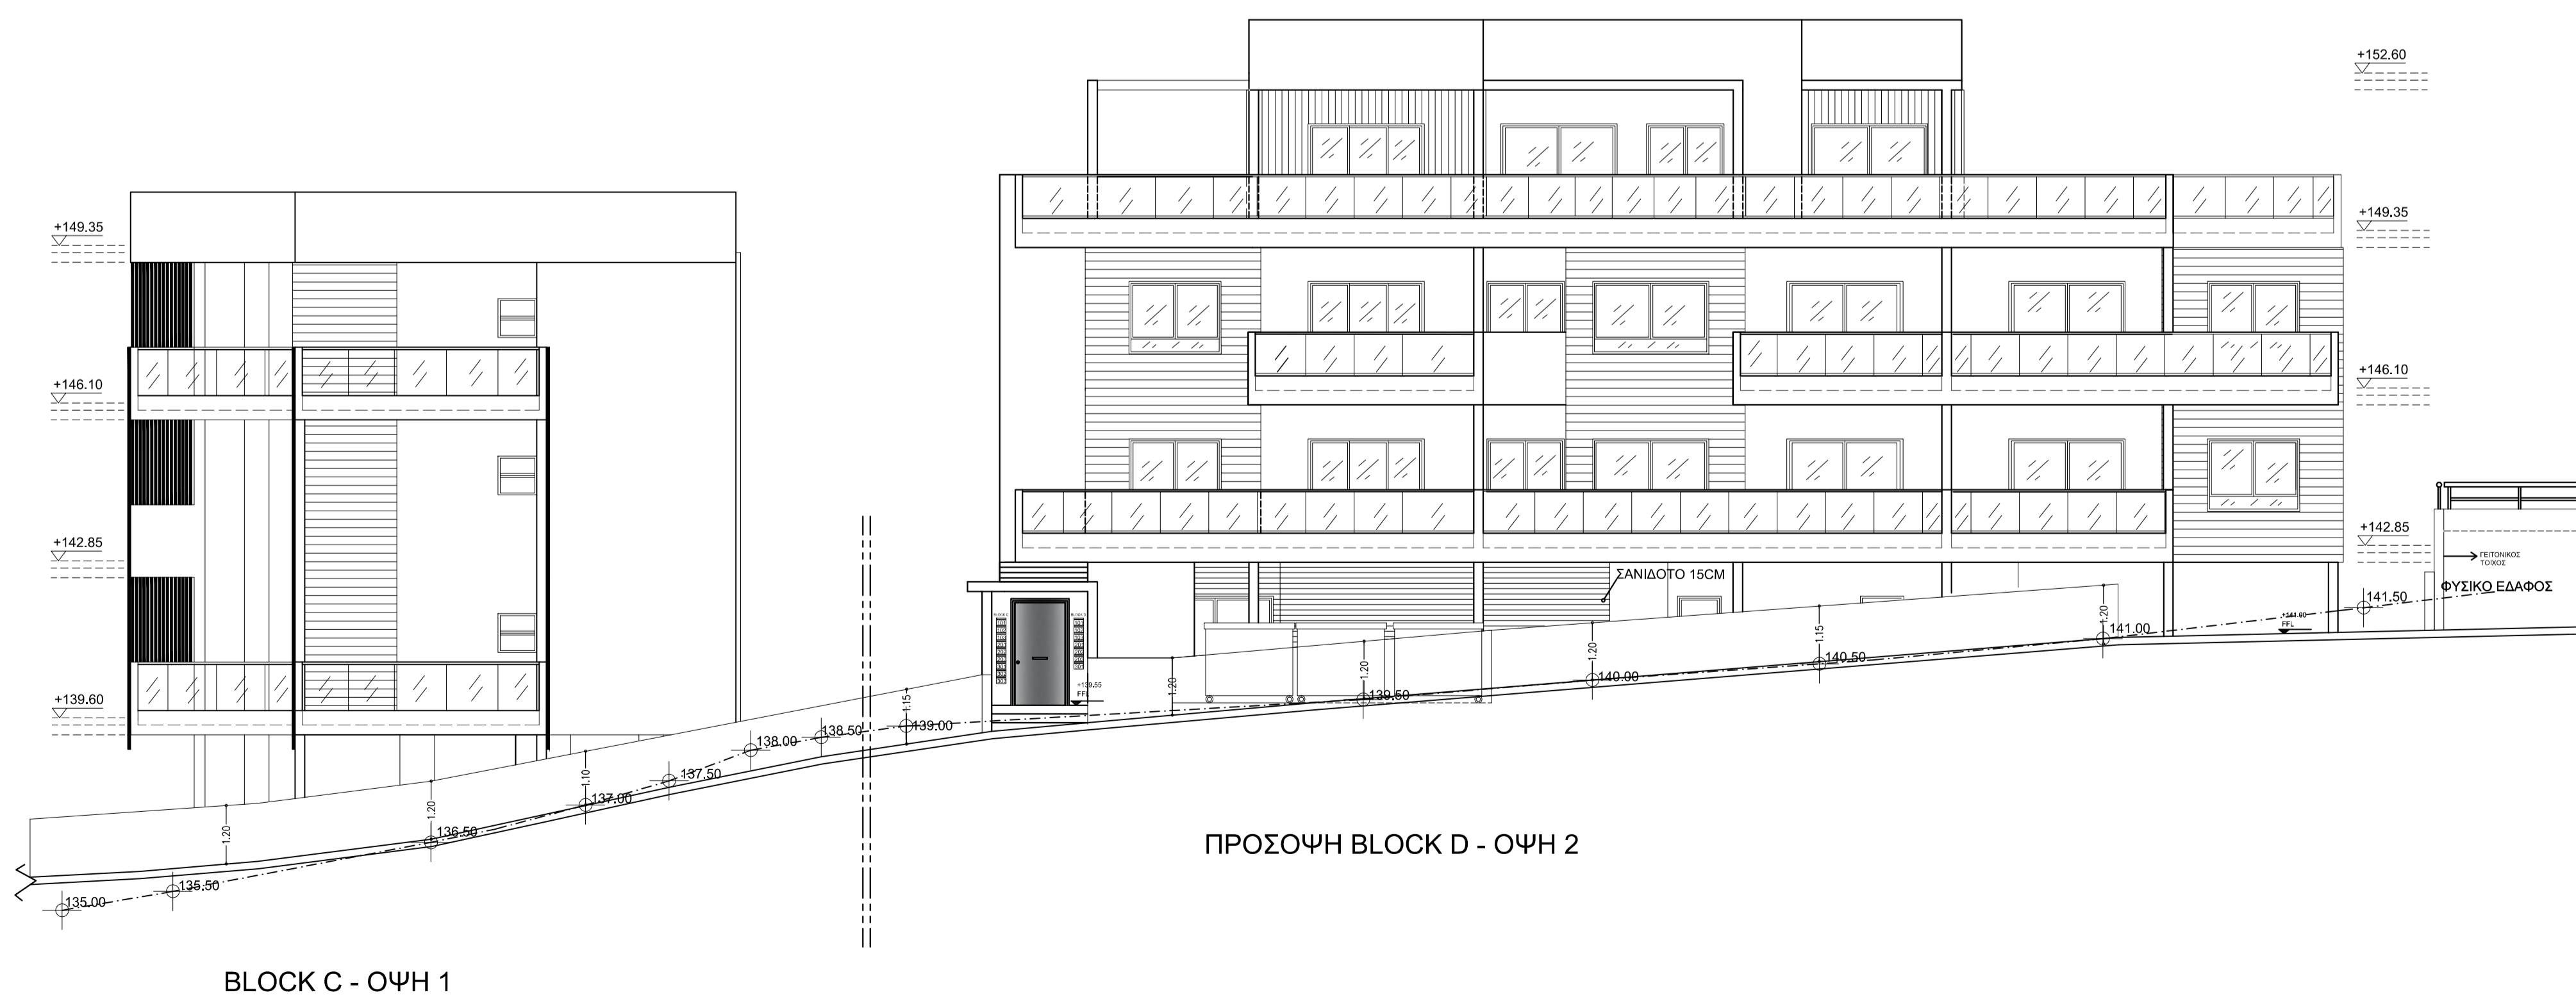

ΠΡΟΣΟΨΗ BLOCK D - ΟΨΗ 2

BLOCK C - ΟΨΗ 1

ΥΛΙΚΑ ΚΑΤΑΣΚΕΥΗΣ

- ΣΥΒΑΣ - ΜΠΟΓΙΑ
- ΑΝΟΙΓΜΑ: ΑΛΟΥΜΙΝΙΟ ΚΑΙ ΓΥΑΛΙ
- ΚΙΓΚΑΛΩΜΑΤΑ: ΑΛΟΥΜΙΝΙΟ ΚΑΙ ΓΥΑΛΙ
- ΞΥΛΙΝΑ ΛΟΥΒΡΑ
- ΑΝΕΠΙΧΡΙΣΤΟ ΣΚΥΡΟΔΕΜΑ
- HPL
- ΣΑΝΙΔΩΤΟ 15CM

ΤΟ ΣΤΗΘΕΑ ΜΕ ΓΥΑΛΙ ΕΙΝΑΙ 0,30CM ΑΠΟ ΤΟ F.F.L ΚΑΙ 0,15CM ΠΛΑΤΟΣ.

ΥΠΟΜΝΗΜΑ

ΖΩΝΗ	Kα7 + 10%
ΕΜΒΑΔΟ ΤΕΜΑΧΙΟΥ	1560 m <sup>2</sup>
ΣΥΝΤΕΛΕΣΤΗΣ ΔΟΜΙΣΗΣ	1404m <sup>2</sup>
ΣΥΝΤΕΛΕΣΤΗΣ ΚΑΛΥΨΗΣ	780m <sup>2</sup>
ΕΠΙΤΡ. ΟΡΟΦΟΙ	3

⊕	ΥΦΙΣΤΑΜ. ΥΨΟΜΕΤΡΑ
⊖	ΠΡΟΤΕΙΝ. ΥΨΟΜΕΤΡΑ
TE	ΤΕΧΝΗΤΟΣ ΕΞΑΕΡΙΣΜΟΣ
FFL	ΤΕΛΙΚΟ ΥΨΟΜ. ΠΑΤΩΜ.

**DYNAMIC SPHERA**

Γεωργίου Α14, Ανδρέα court Α,  
ΚΑΤ 15, 4047 Γερμασόγεια,  
Λεμεσός  
Τηλ. 25775001, 99662350, 99914263  
Fax. 25775001

e-mail: dym\_sphera@cytanet.com.cy



ΕΡΓΟ	ΤΙΤΛΟΣ ΣΧΕΔΙΟΥ
TEM - 421	ΠΙΣΩ ΟΨΗ(ΟΨΗ 3) BLOCK D & BLOCK C ΟΨΗ 3 ΠΛΑΓΙΕΣ ΟΨΗ(ΟΨΗ 1) BLOCK C ΠΡΟΣΟΨΗ (ΟΨΗ 2) BLOCK D

ΗΜΕΡΟΜΗΝΙΑ	ΚΛΙΜΑΚΑ	ΑΡ. ΕΡΓΟΥ
NOV-2019	1:100 A1	421/2018

ΜΕΛΕΤΗΤΗΣ



- ΣΟΥΒΑΣ - ΜΠΟΓΙΑ
- ΑΝΟΙΓΜΑ: ΑΛΟΥΜΙΝΙΟ ΚΑΙ ΓΥΑΛΙ
- ΚΙΓΚΑΛΟΜΑΤΑ: ΑΛΟΥΜΙΝΙΟ ΚΑΙ ΓΥΑΛΙ
- ΞΥΛΙΝΑ ΛΟΥΒΡΑ
- ΑΝΕΠΙΧΡΙΣΤΟ ΣΚΥΡΟΔΕΜΑ
- HPL
- ΞΑΝΙΔΟΤΟ 15CM

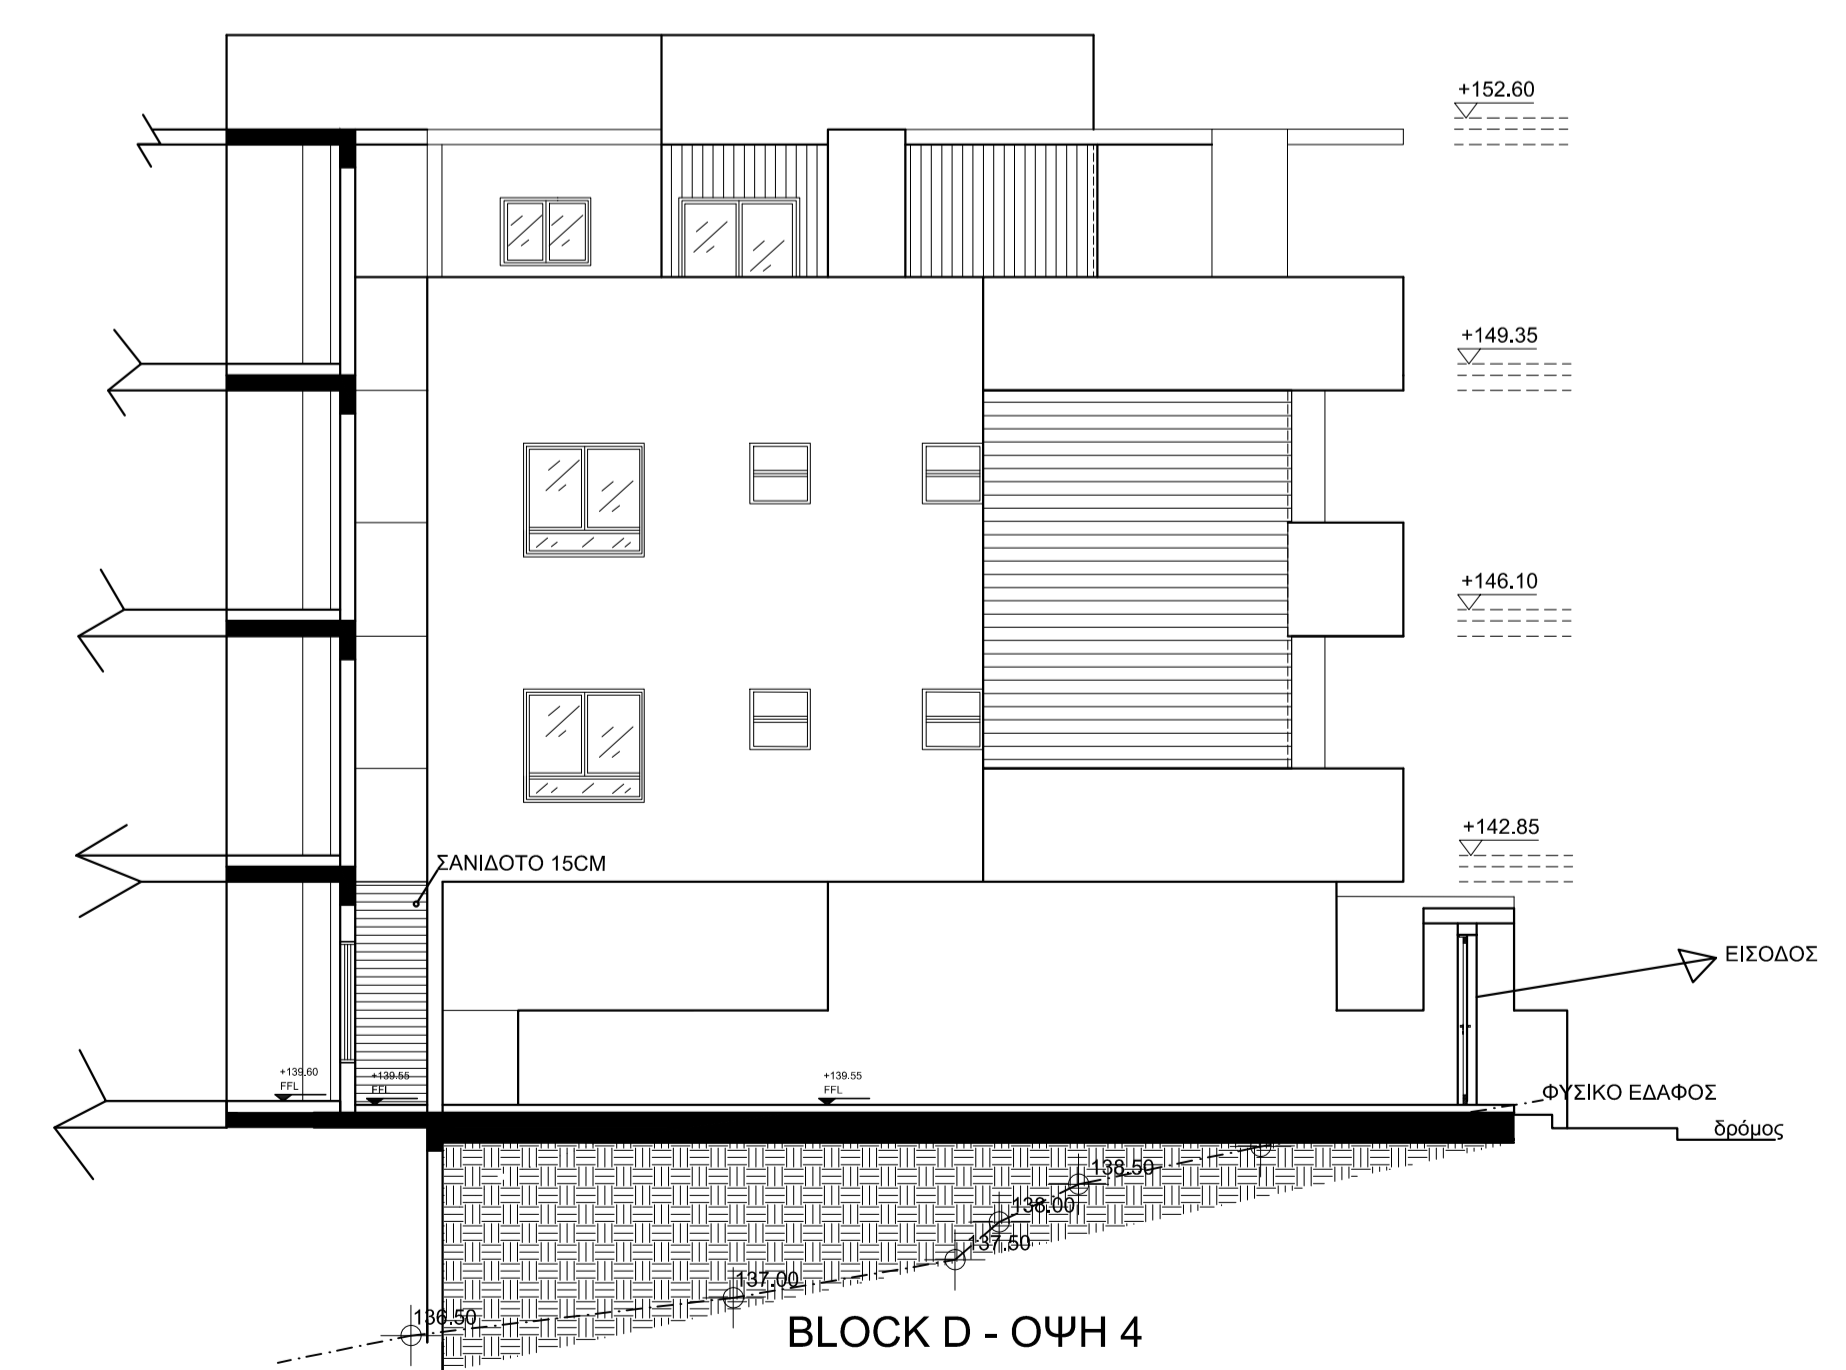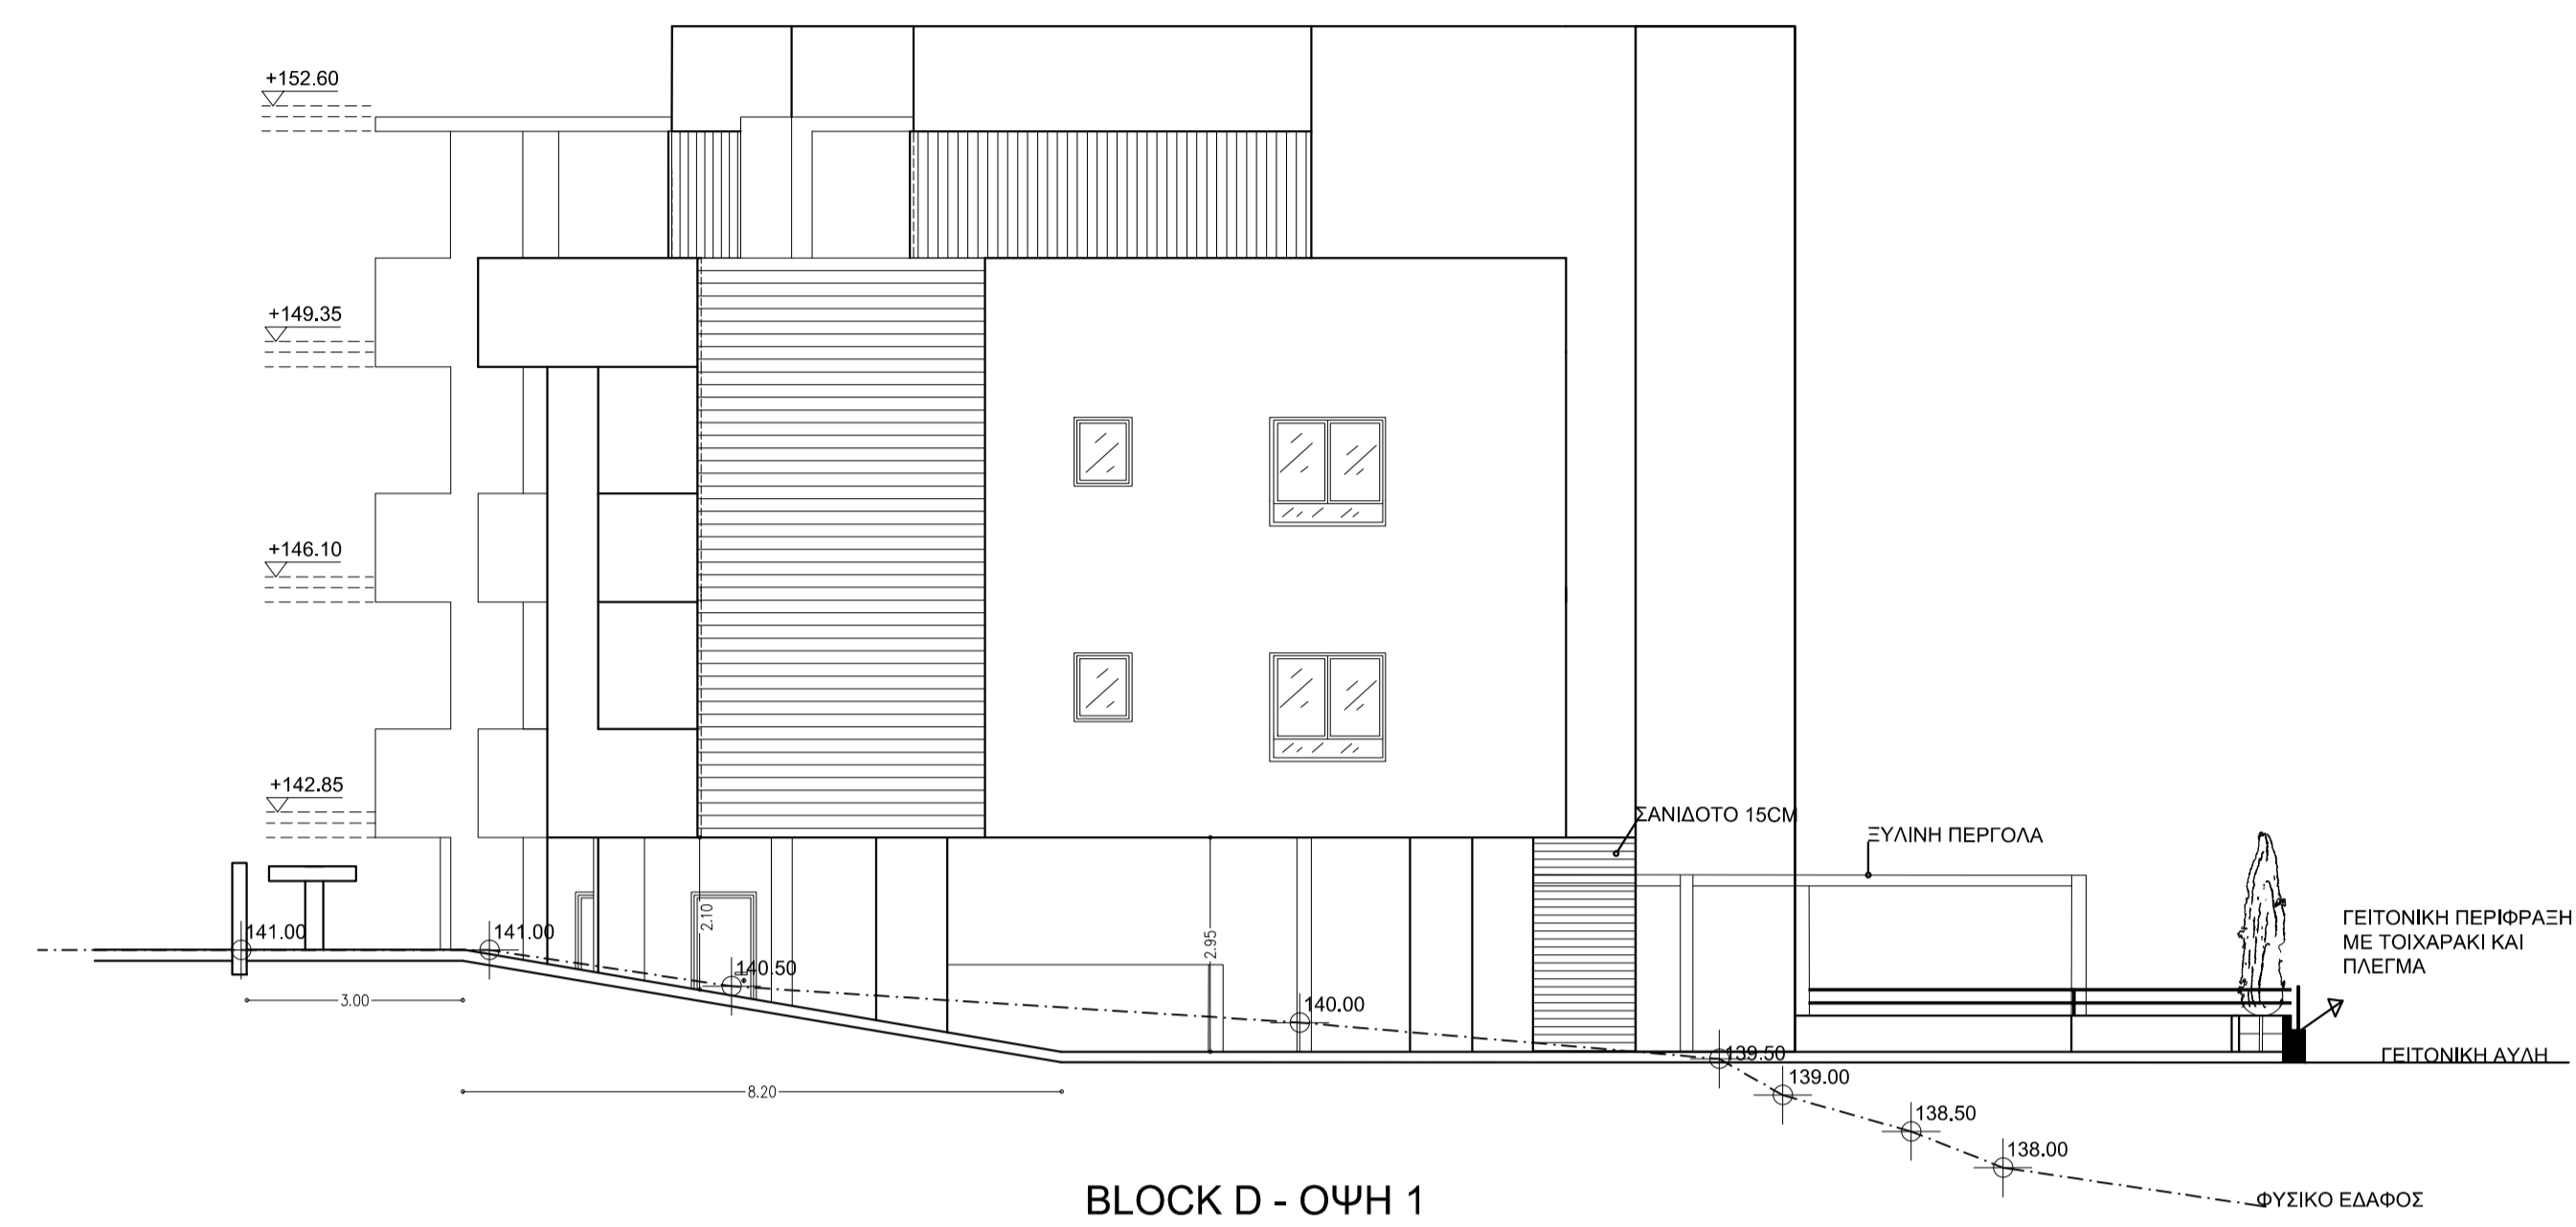


ΥΠΟΜΝΗΜΑ

ΖΩΝΗ	K α7 + 10%
ΕΜΒΑΔΟ ΤΕΜΑΧΙΟΥ	1560 m2
ΣΥΝΤΕΛΕΣΤΗΣ ΔΟΜΙΣΗΣ	1404m2
ΣΥΝΤΕΛΕΣΤΗΣ ΚΑΛΥΨΗΣ	780m2
ΕΠΙΤΡ. ΟΡΟΦΟΙ	3


⊕	ΥΦΙΣΤΑΜ. ΥΨΟΜΕΤΡΑ
⊕	ΠΡΟΤΕΙΝ. ΥΨΟΜΕΤΡΑ
TE	ΤΕΧΝΗΤΟΣ ΕΞΑΕΡΙΣΜΟΣ
FFL	ΤΕΛΙΚΟ ΥΨΟΜ. ΠΑΤΩΜ.

**DYNAMIC SPHERA**  
 Γεωργίου Α14, Ανδρέα court Α,  
 ΚΑΤ 15, 4047 Γερμασόγεια,  
 Λεμεσός  
 Τηλ. 25775001, 99662350, 99914263  
 Fax. 25775001  
 e-mail: dym\_sphera@cytanet.com.cy


ΕΡΓΟ	ΤΙΤΛΟΣ ΣΧΕΔΙΟΥ	
TEM - 421	ΠΛΑΓΙΕΣ ΟΨΕΙΣ (ΟΨΗ 1 + ΟΨΗ 4) BLOCK D	
ΗΜΕΡΟΜΗΝΙΑ	ΚΛΙΜΑΚΑ	ΑΡ. ΕΡΓΟΥ
NOV-2019	1:100 A1	421/2018

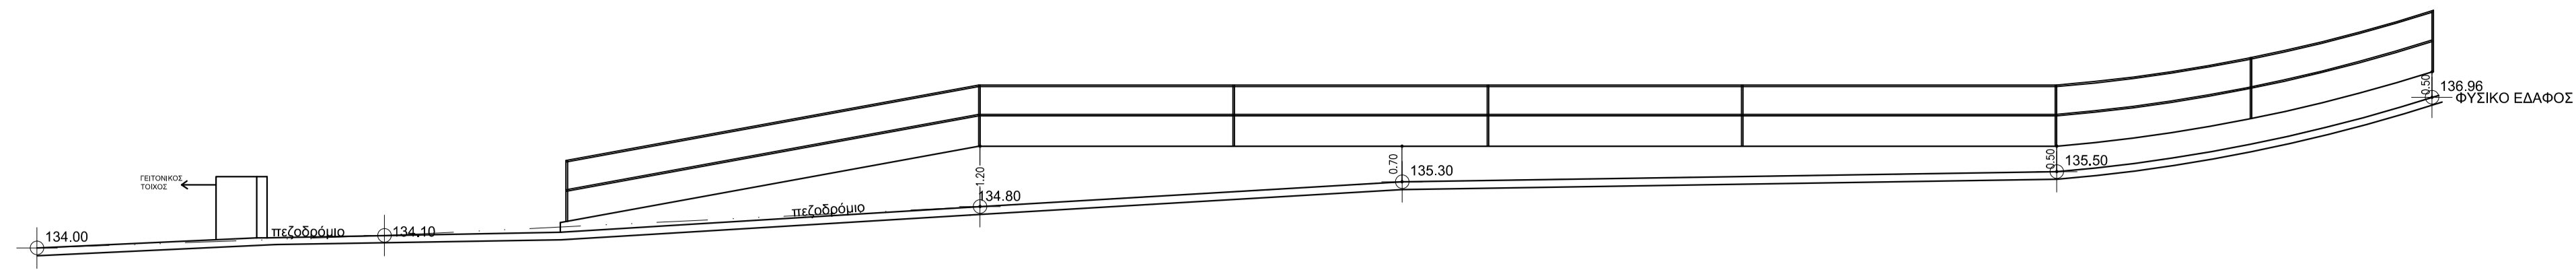


ΠΕΡΙΤΟΙΧΙΣΜΑ ΠΡΟΣΟΨΗ BLOCK C

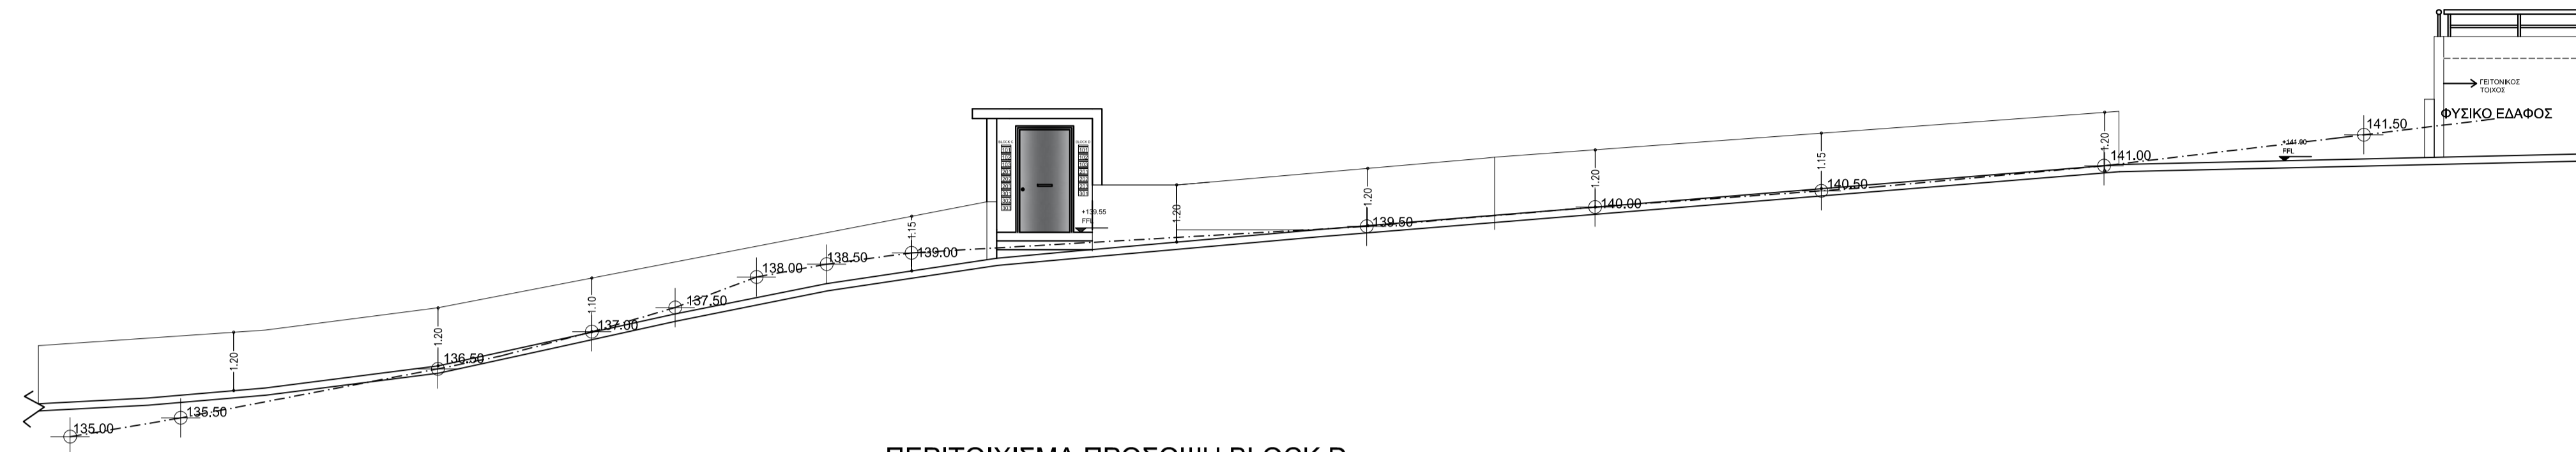

ΠΕΡΙΤΟΙΧΙΣΜΑ ΠΡΟΣΟΨΗ BLOCK D

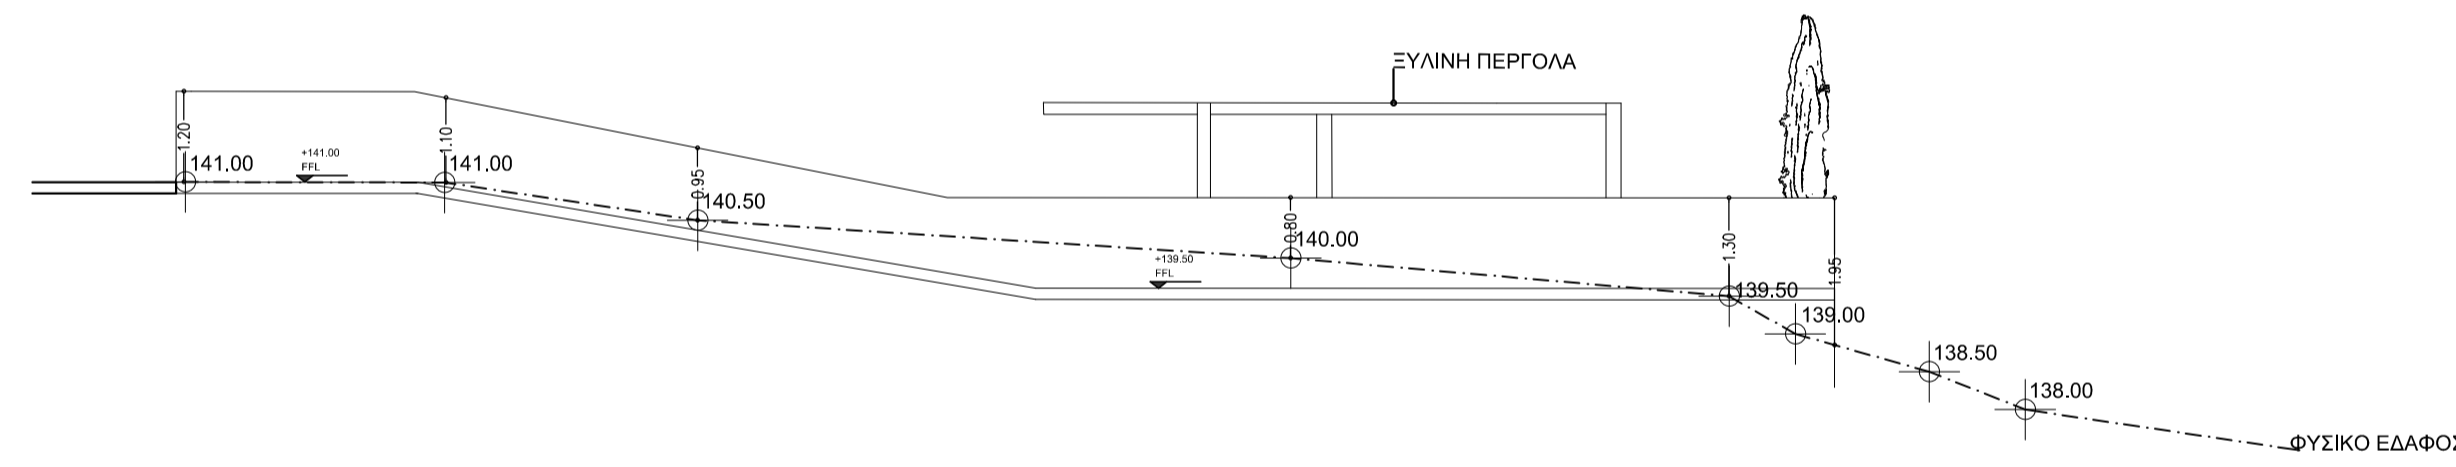

ΠΕΡΙΤΟΙΧΙΣΜΑ (ΟΨΗΣ 1) - BLOCK D

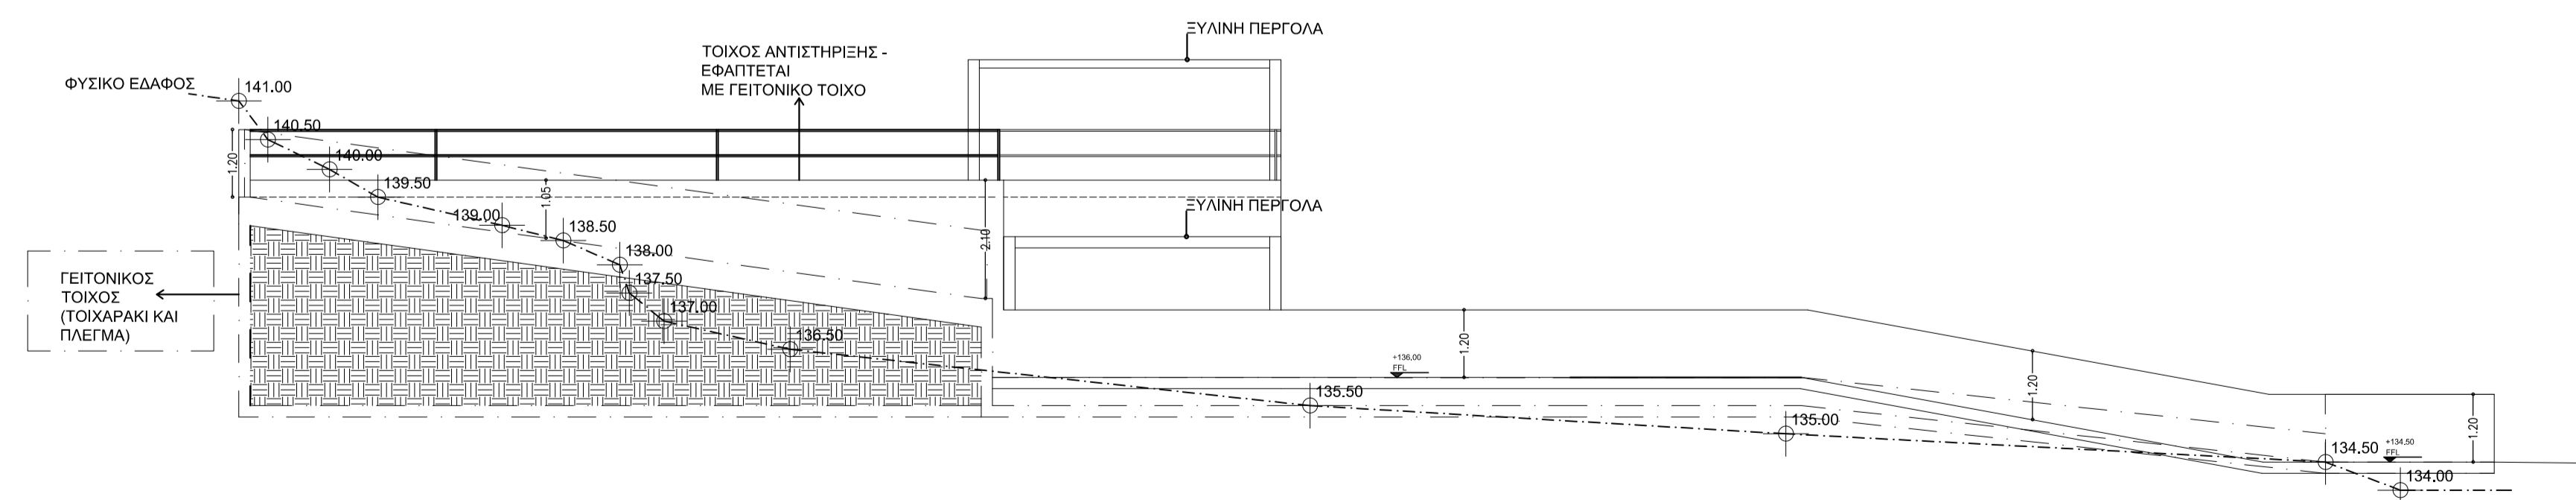

ΠΕΡΙΤΟΙΧΙΣΜΑ ΠΛΑΓΙΑ (ΟΨΗΣ 3) - BLOCK C

ΥΠΟΜΝΗΜΑ	
ΖΩΝΗ	Κα7+10%
ΕΜΒΑΔΟ ΤΕΜΑΧΙΟΥ	1560 m <sup>2</sup>
ΣΥΝΤΕΛΕΣΤΗΣ ΔΟΜΙΣΗΣ	1404m <sup>2</sup>
ΣΥΝΤΕΛΕΣΤΗΣ ΚΑΛΥΨΗΣ	780m <sup>2</sup>
ΕΠΙΤΡ. ΟΡΟΦΟΙ	3
Χ	ΥΦΙΣΤΑΜ. ΥΨΟΜΕΤΡΑ
⊕	ΠΡΟΤΕΙΝ. ΥΨΟΜΕΤΡΑ
TE	ΤΕΧΝΗΤΟΣ ΕΞΑΕΡΙΣΜΟΣ
FFL	ΤΕΛΙΚΟ ΥΨΟΜ. ΠΑΤΩΜ.

**DYNAMIC SPHERA**  
 Γεωργίου Α14, Ανδρέα court Α,  
 ΚΑΤ 15, 4047 Γερμασόγεια,  
 Λεμεσός  
 Τηλ. 25775001, 99662350, 99914263  
 Fax. 25775001  
 e-mail: dym\_sphera@cytanet.com.cy

ΕΡΓΟ	ΤΙΤΛΟΣ ΣΧΕΔΙΟΥ	
TEM - 421	ΠΕΡΙΤΟΙΧΙΣΜΑΤΑ BLOCK C-D	
ΗΜΕΡΟΜΗΝΙΑ	ΚΛΙΜΑΚΑ	ΑΡ. ΕΡΓΟΥ
NOV-2019	1:100 A1	421/2018

ΜΕΛΕΤΗΤΗΣ