


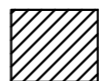


ΠΑΡΑΤΗΡΗΣΕΙΣ

 **ΥΠΟΣΤΑΘΜΟΣ ΚΤΙΡΙΟΥ**



DYNAMIC SPHERA
 SPYROU KYPRIANOU AVENUE,
 MALIOTIS COURT 46,
 4154, KATO POLEMIDIA
 Τηλ. 25775001, 99662350, 99914263
 Fax: 25775001
 e-mail: dym_sphera@cytanet.com.cy

ΕΡΓΟ TEM - 493		
ΤΙΤΛΟΣ ΣΧΕΔΙΟΥ ΚΑΤΟΨΗ ΠΥΛΩΤΗΣ		
ΗΜΕΡΟΜ. 11-2019	ΚΑΙΜΑΚΑ 1:100 A2	ΑΡ. ΕΡΓΟΥ 493/2019
ΑΡΧΙΤΕΚΤΟΝΑΣ ΑΝΤΡΙΑ ΑΝΤΩΝΙΟΥ		ΑΡ. ΣΧΕΔΙΟΥ B01

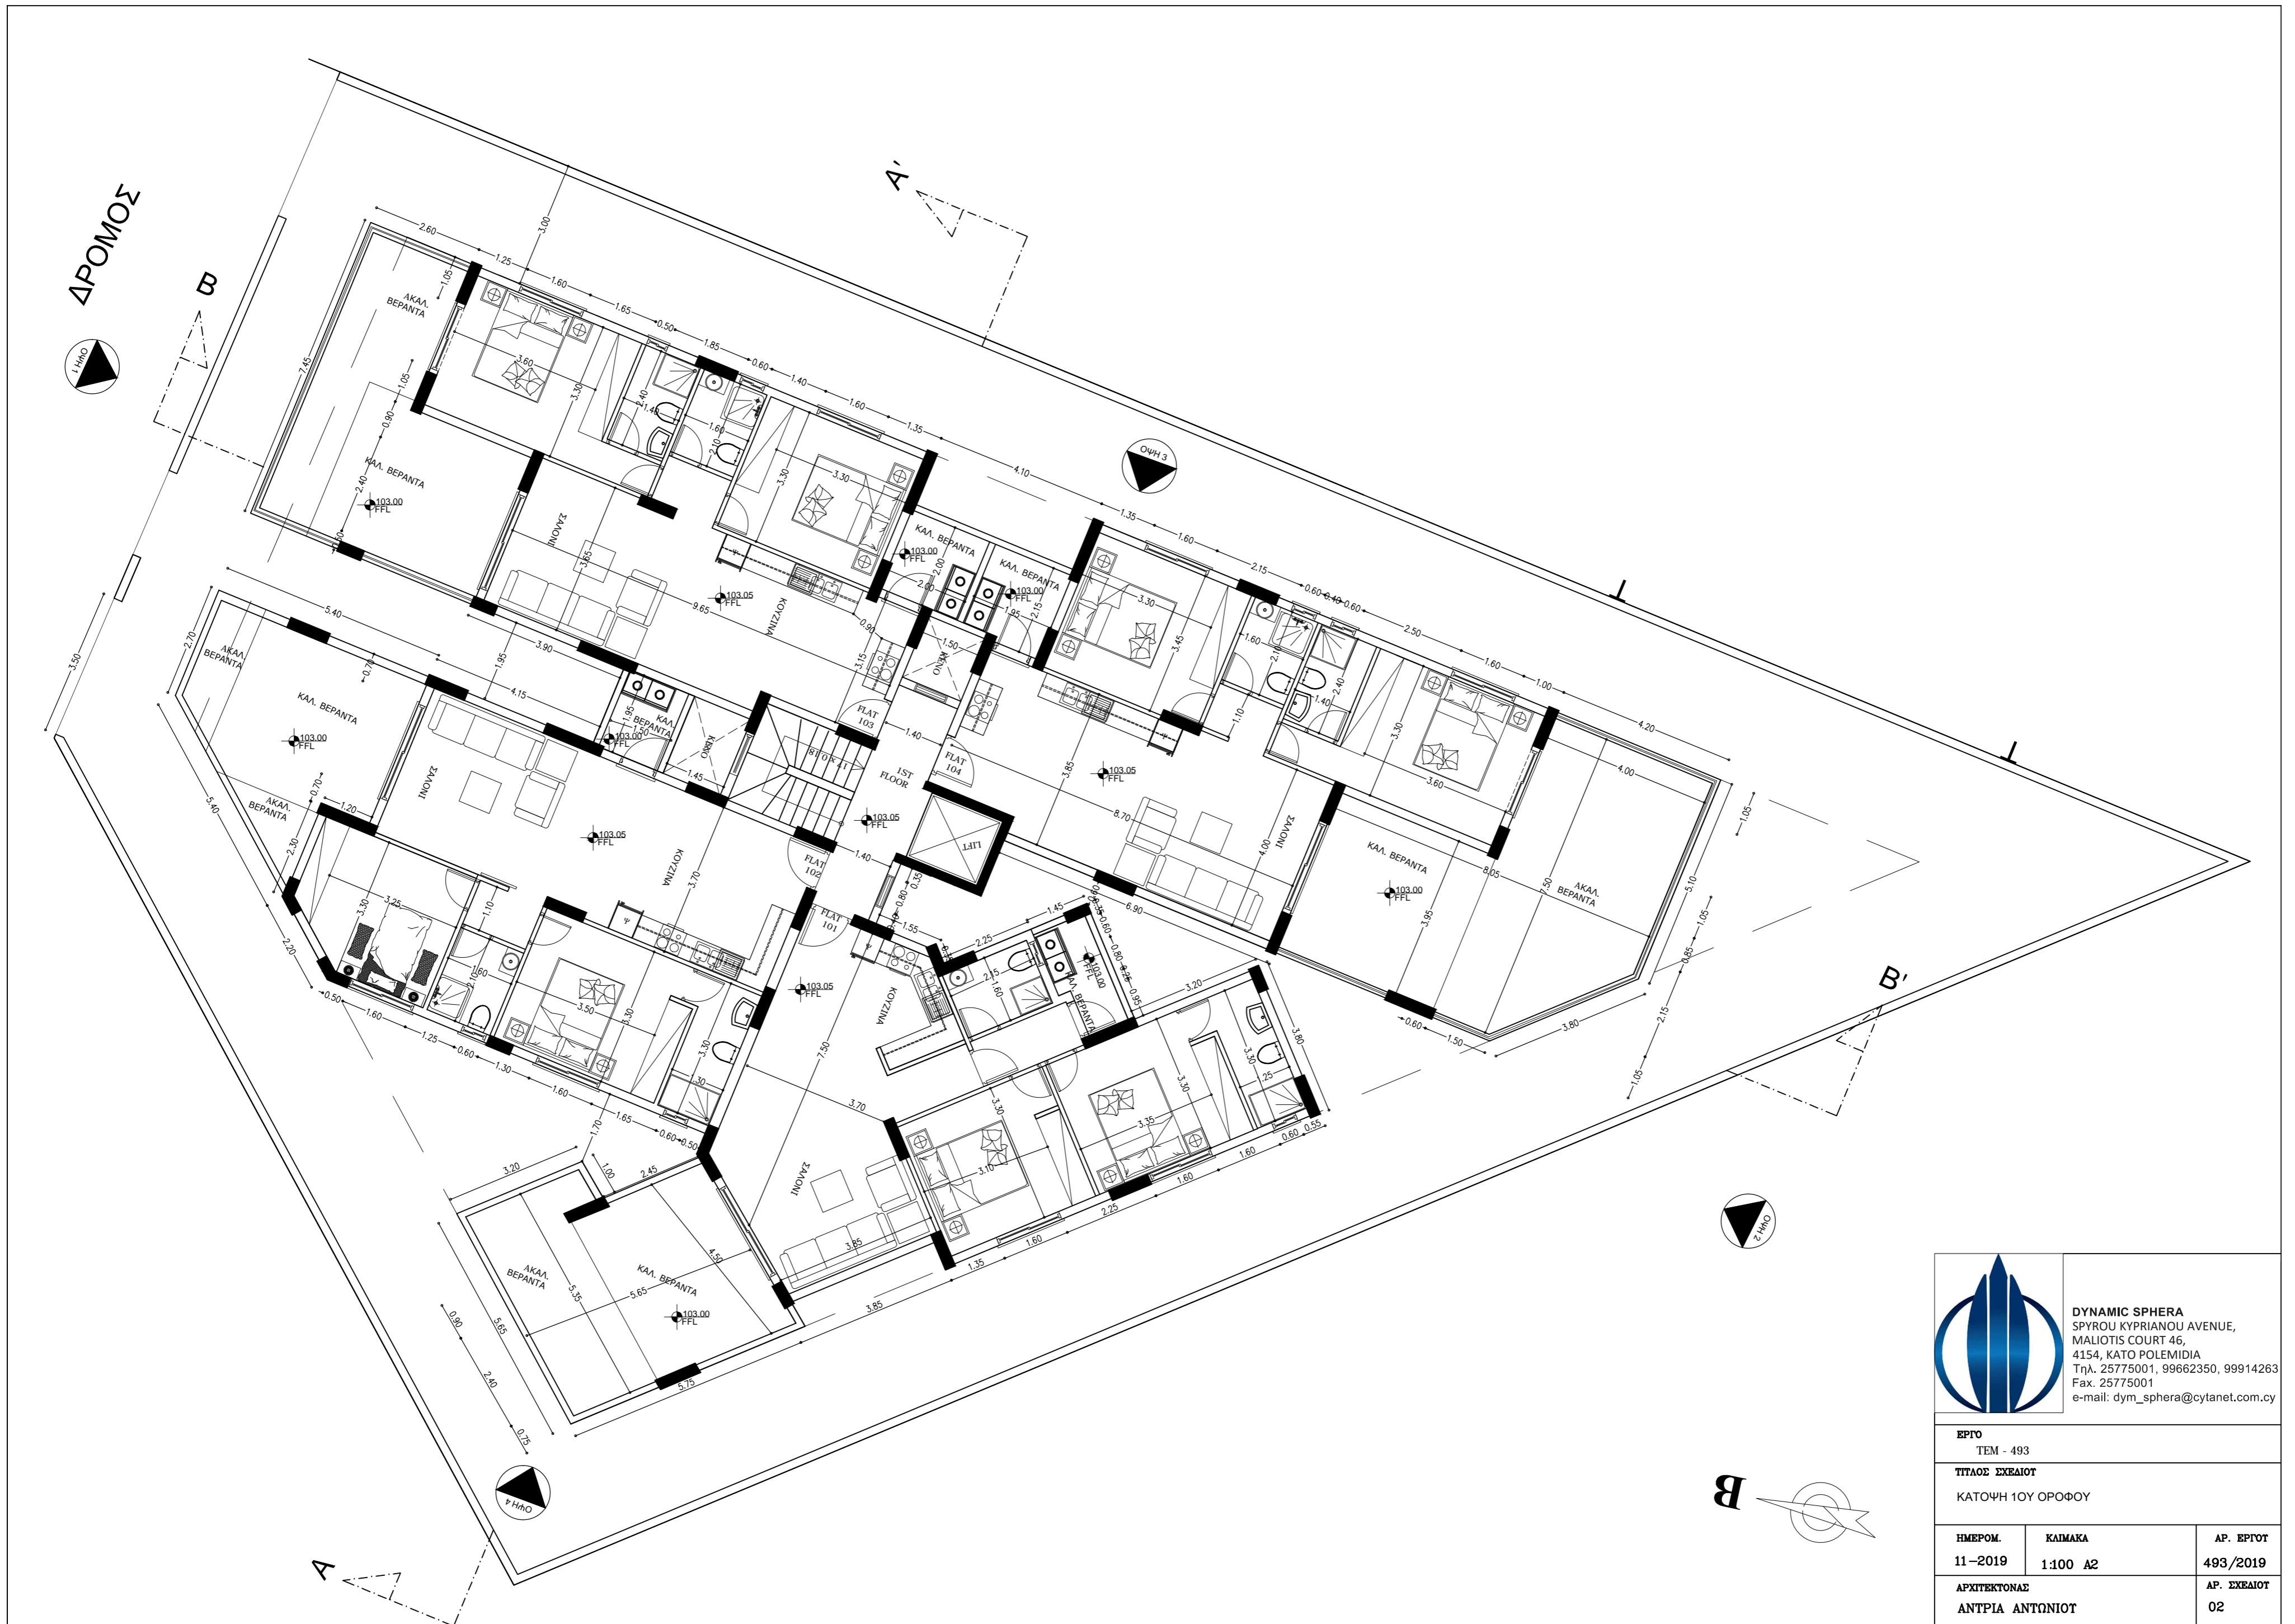

DYNAMIC SPHERA
 SPYROU KYPRIANOU AVENUE,
 MALIOTIS COURT 46,
 4154, KATO POLEMIDIA
 Τηλ. 25775001, 99662350, 99914263
 Fax: 25775001
 e-mail: dym_sphera@cytanet.com.cy

ΕΡΓΟ TEM - 493		
ΤΙΤΛΟΣ ΣΧΕΔΙΟΥ ΚΑΤΟΧΗ 1ΟΥ ΟΡΟΦΟΥ		
ΗΜΕΡΑ 11-2019	ΚΑΙΜΑΚΑ 1:100 A2	ΑΡ. ΕΡΓΟΥ 493/2019
ΑΡΧΙΤΕΚΤΟΝΑΣ ΑΝΤΡΙΑ ΑΝΤΩΝΙΟΥ		ΑΡ. ΣΧΕΔΙΟΥ 02




DYNAMIC SPHERA
 SPYROU KYPRIANOU AVENUE,
 MALIOTIS COURT 46,
 4154, KATO POLEMIDIA
 Τηλ. 25775001, 99662350, 99914263
 Fax: 25775001
 e-mail: dym_sphera@cytanet.com.cy

ΕΡΓΟ
 TEM - 493

ΤΙΤΛΟΣ ΣΧΕΔΙΟΥ
 ΚΑΤΟΧΗ 2ΟΥ ΟΡΟΦΟΥ


ΗΜΕΡΟΜ. 11-2019	ΚΑΙΜΑΚΑ 1:100 A2	ΑΡ. ΕΡΓΟΥ 493/2019
--------------------	---------------------	-----------------------

ΑΡΧΙΤΕΚΤΟΝΑΣ ΑΝΤΡΙΑ ΑΝΤΩΝΙΟΥ	ΑΡ. ΣΧΕΔΙΟΥ 03
---------------------------------	-------------------

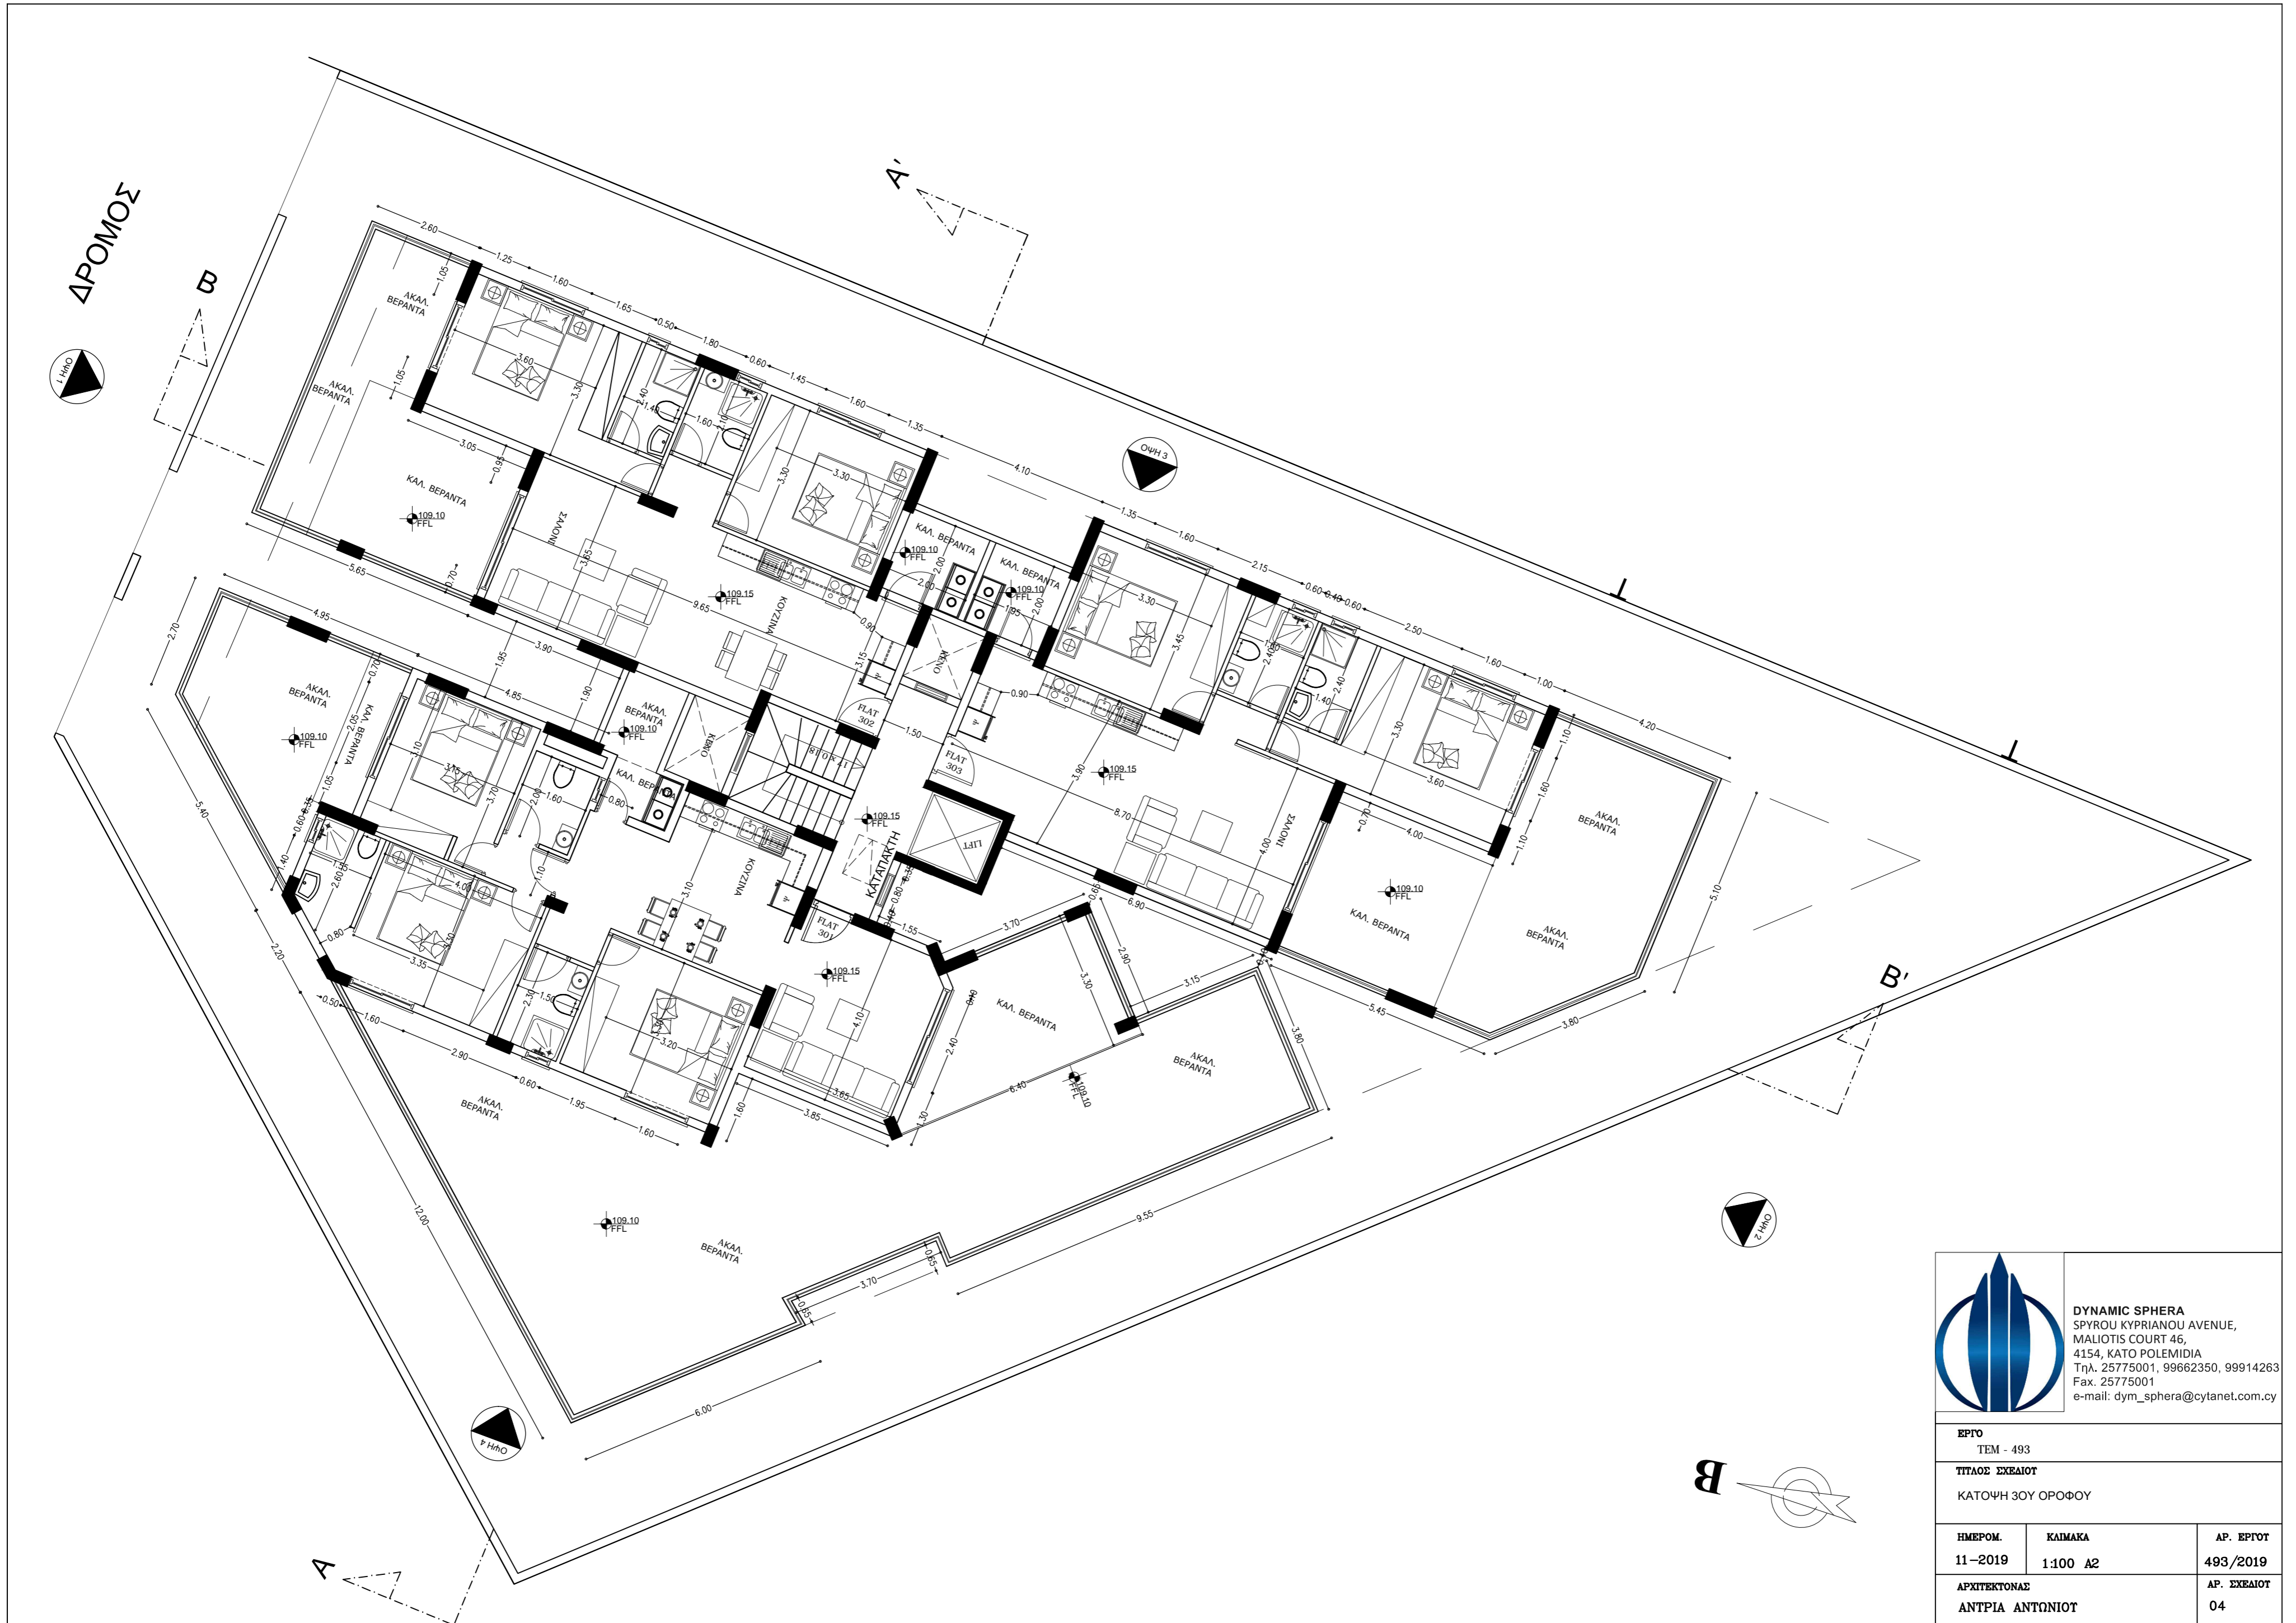

DYNAMIC SPHERA
 SPYROU KYPRIANOU AVENUE,
 MALIOTIS COURT 46,
 4154, KATO POLEMIDIA
 Τηλ. 25775001, 99662350, 99914263
 Fax: 25775001
 e-mail: dym_sphera@cytanet.com.cy

ΕΡΓΟ TEM - 493		
ΤΙΤΛΟΣ ΣΧΕΔΙΟΥ ΚΑΤΟΧΗ 3ΟΥ ΟΡΟΦΟΥ		
ΗΜΕΡΟΜ. 11-2019	ΚΑΙΜΑΚΑ 1:100 A2	ΑΡ. ΕΡΓΟΥ 493/2019
ΑΡΧΙΤΕΚΤΟΝΑΣ ΑΝΤΡΙΑ ΑΝΤΩΝΙΟΥ		ΑΡ. ΣΧΕΔΙΟΥ 04

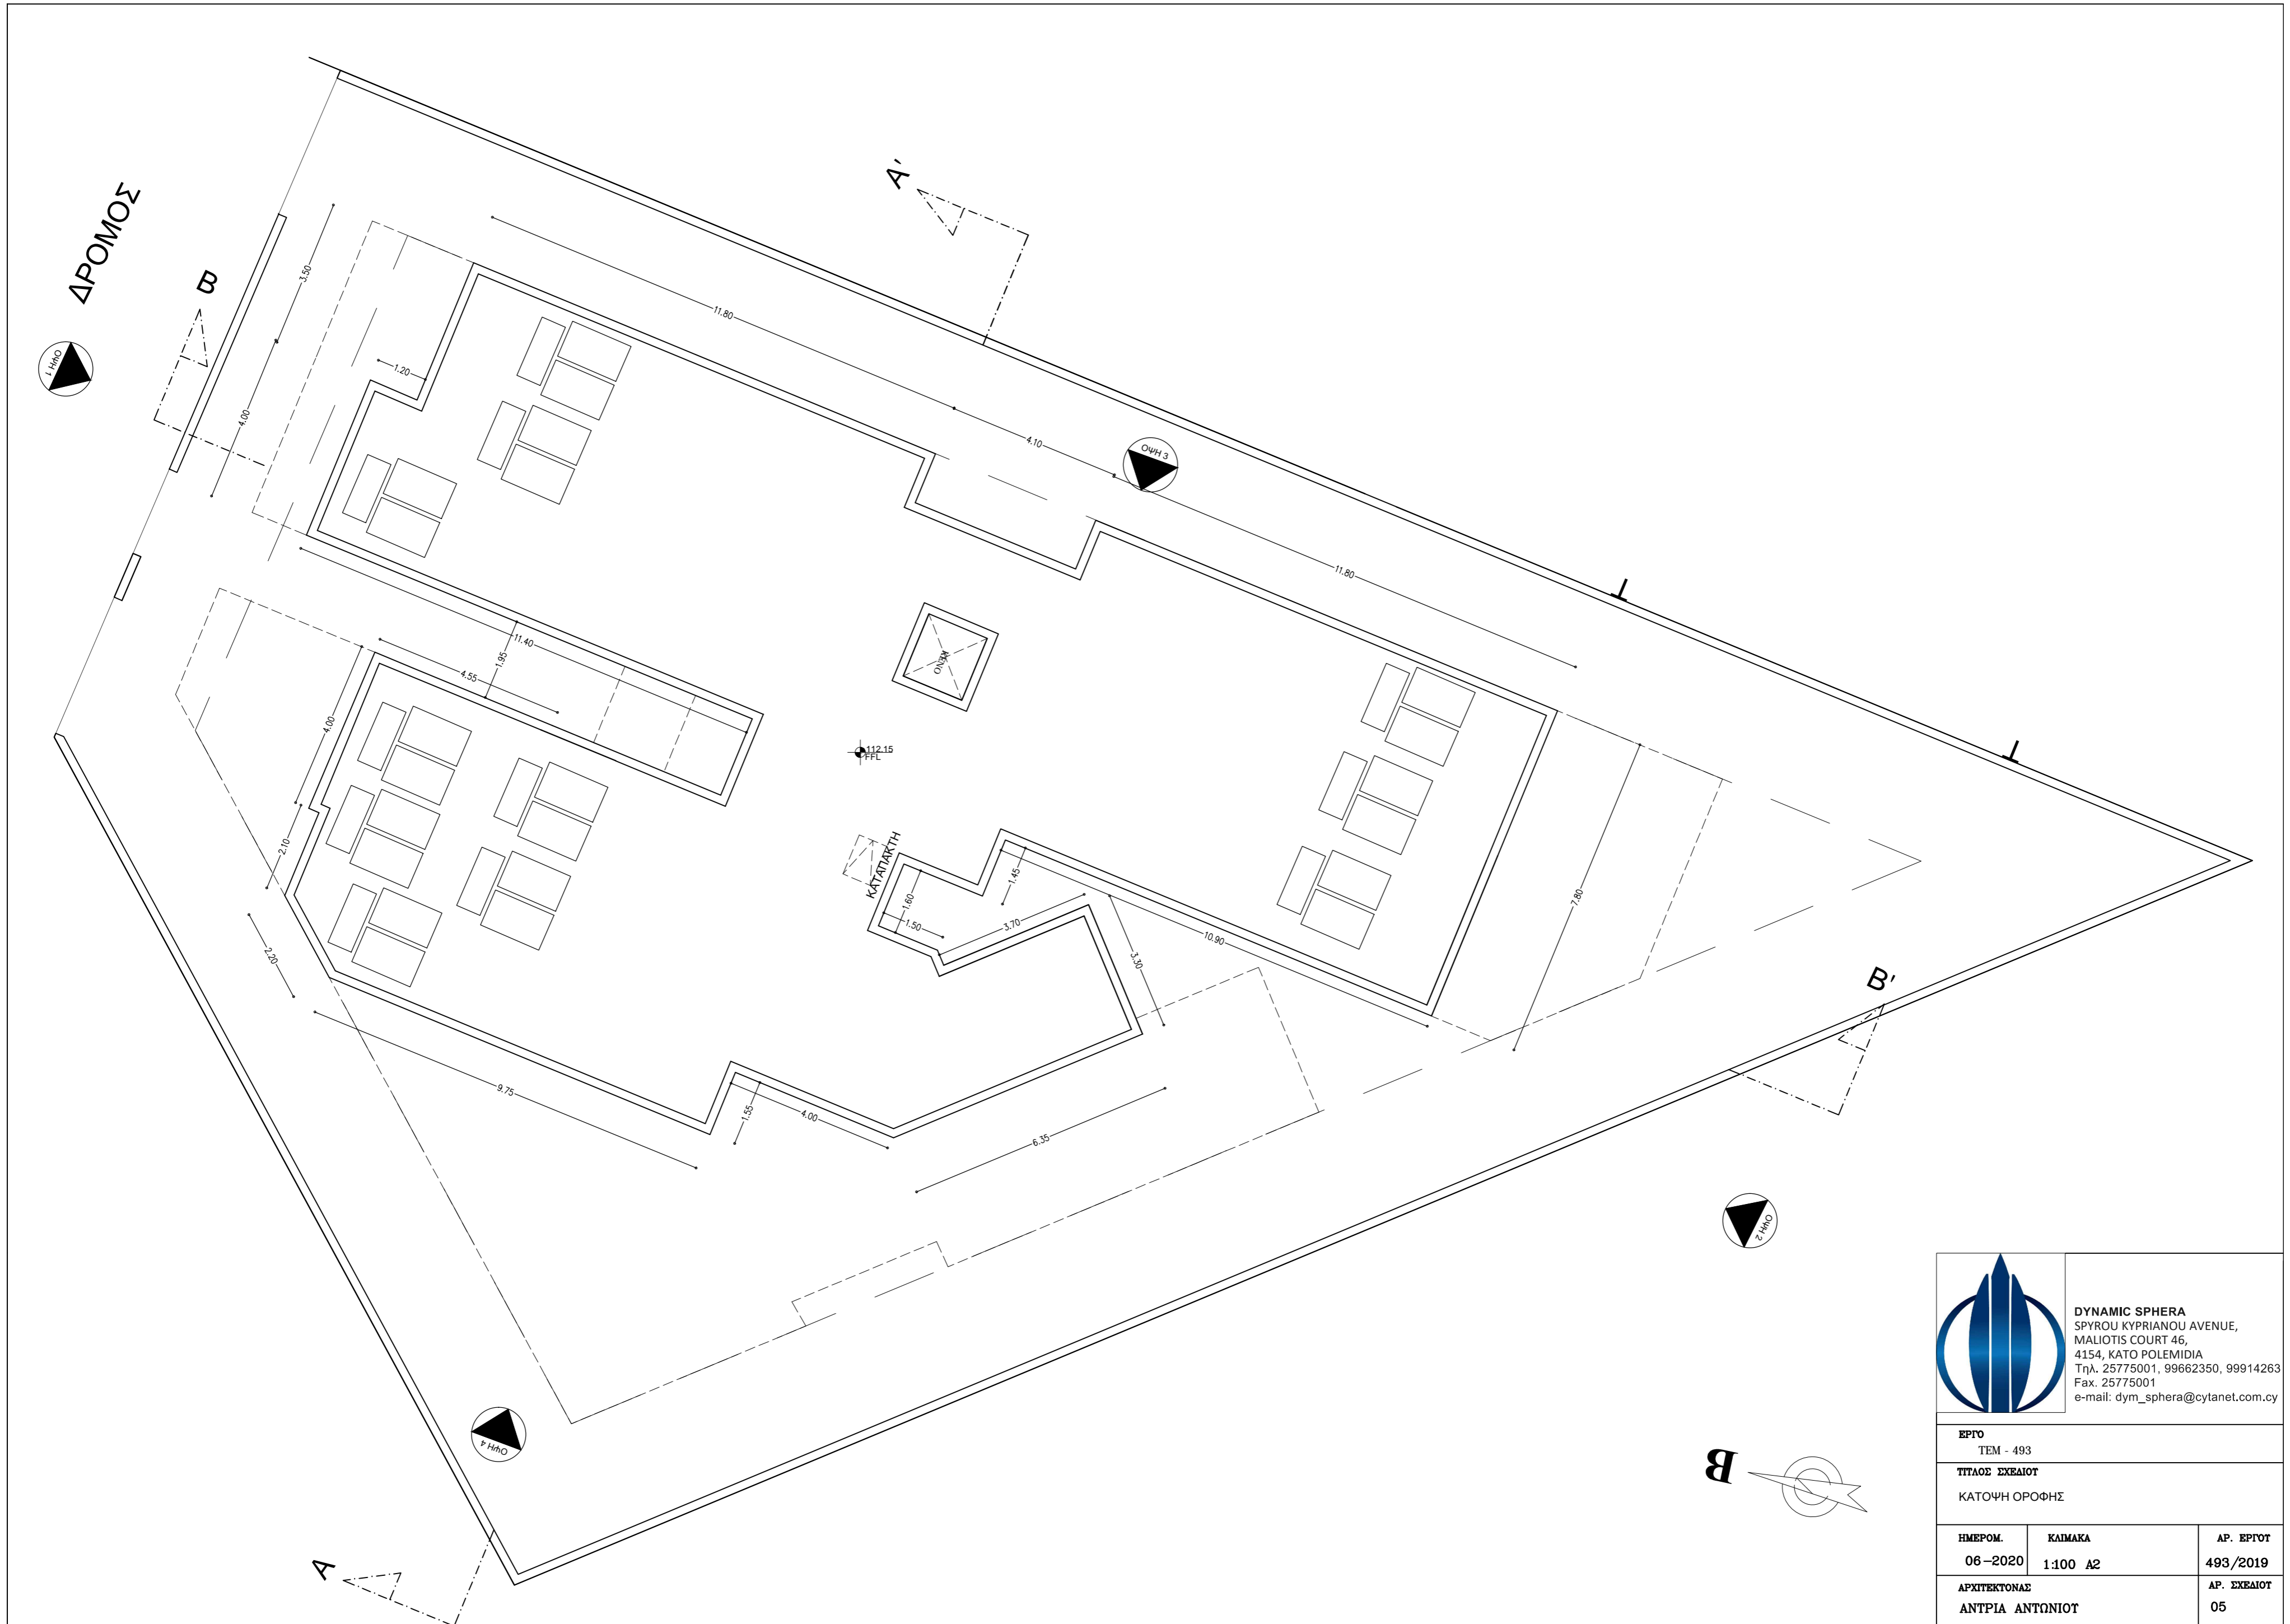

DYNAMIC SPHERA
 SPYROU KYPRIANOU AVENUE,
 MALIOTIS COURT 46,
 4154, KATO POLEMIDIA
 Τηλ. 25775001, 99662350, 99914263
 Fax: 25775001
 e-mail: dym_sphera@cytanet.com.cy

ΕΡΓΟ
 ΤΕΜ - 493

ΤΙΤΛΟΣ ΣΧΕΔΙΟΥ
 ΚΑΤΟΧΗ ΟΡΟΦΗΣ

ΗΜΕΡΟΜ. 06-2020	ΚΑΙΜΑΚΑ 1:100 A2	ΑΡ. ΕΡΓΟΥ 493/2019
---------------------------	----------------------------	------------------------------

ΑΡΧΙΤΕΚΤΟΝΑΣ ΑΝΤΡΙΑ ΑΝΤΩΝΙΟΥ	ΑΡ. ΣΧΕΔΙΟΥ 05
--	--------------------------

